


**AEROGENERATORE WTG002**  
PIAZZOLA DEFINITIVA NELLA FASE DI ESERCIZIO

**LEGENDA**

Simbologia	Descrizione delle opere
	PIAZZOLA TEMPORANEA PER IL MONTAGGIO DELL'AEROGENERATORE: FINITURA IN STABILIZZATO DI CAVA (SP. 20 cm) SU FONDAZIONE IN MATERIALE LAPIDEO ETEROGENEO (SP. 40 cm)
	VIABILITA' DI CANTIERE IN PROGETTO: FINITURA IN STABILIZZATO DI CAVA (SP. 20 cm) SU FONDAZIONE IN MATERIALE LAPIDEO ETEROGENEO (SP. 40 cm)
	SCARPATA IN TERRENO NATURALE
	RIPRISTINO DELLE AREE DI CANTIERE ALLE CONDIZIONI ORIGINALI E STESA DI TERRENO NATURALE
	FOSSEI IN TERRA
	TRACCIATO CAVIDOTTI
	CURVE DI LIVELLO: EQUIDISTANZA 5 METRI
	CURVE DI LIVELLO: EQUIDISTANZA 1 METRO

**AEROGENERATORE WTG002**  
PROFILO PIAZZOLA DEFINITIVA  
Scala : 250:250  
Q. Rif. : 290.00

NUMERO SEZIONE	15										14									
DISTANZE PROGRESSIVE	0+000.00	0+005.00	0+010.00	0+015.00	0+020.00	0+025.00	0+030.00	0+035.00	0+040.00	0+045.00	0+050.00	0+055.00	0+060.00	0+065.00	0+070.00	0+075.00	0+080.00	0+085.00	0+090.00	
DISTANZE PARZIALI	5.00	5.00	5.00	5.00	5.00	5.00	5.00	5.00	5.00	5.00	5.00	5.00	5.00	5.00	5.00	5.00	5.00	5.00	5.00	
QUOTE TERRENO ATTUALE	302.14	301.85	301.51	301.09	300.92	300.59	299.87	299.80	299.42	298.17	298.83	298.42	291.84	291.37	296.89	296.43	296.02	295.56	295.11	
QUOTE DI PROGETTO																				

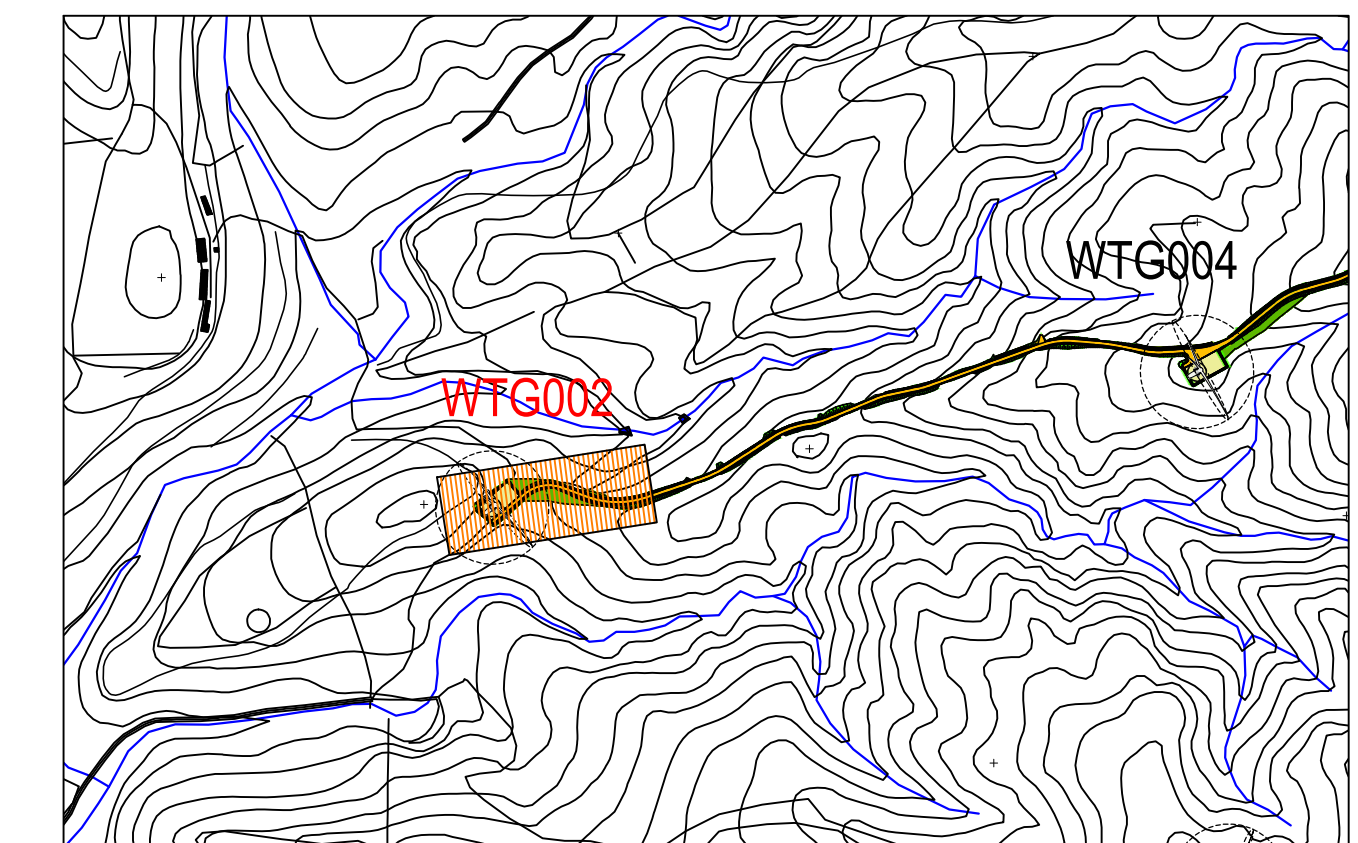

PLANIMETRIA DI INQUADRAMENTO  
Scala 1:10.000

WTG002\_VIABILITA'

Sezione 12  
Progressiva: 0+880.00  
Scala: 1:250  
Quota di Riferimento: 290.00

PROGRESSIVE PROGETTO											
QUOTE PROGETTO											

WTG002\_VIABILITA'

Sezione 13  
Progressiva: 0+940.00  
Scala: 1:250  
Quota di Riferimento: 290.00

PROGRESSIVE PROGETTO											
QUOTE PROGETTO											

WTG002\_VIABILITA'

Sezione 14  
Progressiva: 0+980.00  
Scala: 1:250  
Quota di Riferimento: 290.00

PROGRESSIVE PROGETTO											
QUOTE PROGETTO											

WTG002\_VIABILITA'

Sezione 15  
Progressiva: 1+005.75  
Scala: 1:250  
Quota di Riferimento: 290.00

PROGRESSIVE PROGETTO											
QUOTE PROGETTO											

Comune di Siurgus Donigala  
Comune di Selegas  
Regione Sardegna

**NUOVO IMPIANTO PER LA PRODUZIONE DI ENERGIA DA FONTE EOLICA "PRANU NIEDDU" NEI COMUNI DI SIURGUS DONIGALA E SELEGAS (SU)**

**PROGETTO DEFINITIVO - VER. 2**

PROPRONTE

**SIURGUS s.r.l.**  
Via Michelangelo Buonarroti, 39  
20145 - Milano  
C.F. e P.IVA 11189326968  
PEC: siurgus@pec.it

OGGETTO

**8 - PIAZZOLE DEGLI AEROGENERATORI - FASE DI ESERCIZIO**

**AEROGENERATORE WTG002 - PIAZZOLA DEFINITIVA: PLANIMETRIA, PROFILO E SEZIONI DI PROGETTO**

TIMERI E FIRME

**SRISA**  
STUDIO ROSSO  
INGENIERI ASSOCIATI  
Via Rosolungo Piloni, 11 - 05143 - TORINO  
Via di Induglia, 19 - 09122 - CAGLIARI  
Tel. +39 011 43 77 242  
studiorosso@ingemil.it  
info@srisa.it  
www.srisa.it

dott. ing. Roberto SESENNA  
Ordine degli Ingegneri di Torino  
Cod. Fis. 52019677591010880

dott. ing. Luca DEMURTAS  
Ordine degli Ingegneri di Cagliari  
Cod. Fis. 026176176105411

dott. ing. Fabio AMBROGIO  
Ordine degli Ingegneri di Torino  
Piazzetta n. 2/30  
Tel. +39 011 43 77 242  

CONSULENZA

Coordinatore e responsabile delle attività: Dott. ing. Giorgio Elio DEMURTAS | Studio Gioed  
Consulenza studi ambientali: dott. for. Piero RUBIU | Studio Gioed  
SIATER s.r.l. VIA CASALELLA 7 - 07100 - SASSARI

CONTROLLO QUALITA'

DESCRIZIONE	EMISSIONE	REDDATO
DATA	APR/2022	
COD. LAVORO	519SR	
TIPOL. LAVORO	D	ing. Fabio AMBROGIO
SETTORE	6	
N. ATTIVITA'	08	
TIPOL. ELAB.	PL	
TIPOL. DOC.	T	
ELABORATO	03	
VERSIONE	2	

APPROVATO ing. Luca DEMURTAS

SCALA: 1:500-1:250

**8.3**

ELABORATO