



**AEROGENERATORE WTG007
PIAZZOLA DEFINITIVA NELLA FASE DI ESERCIZIO**

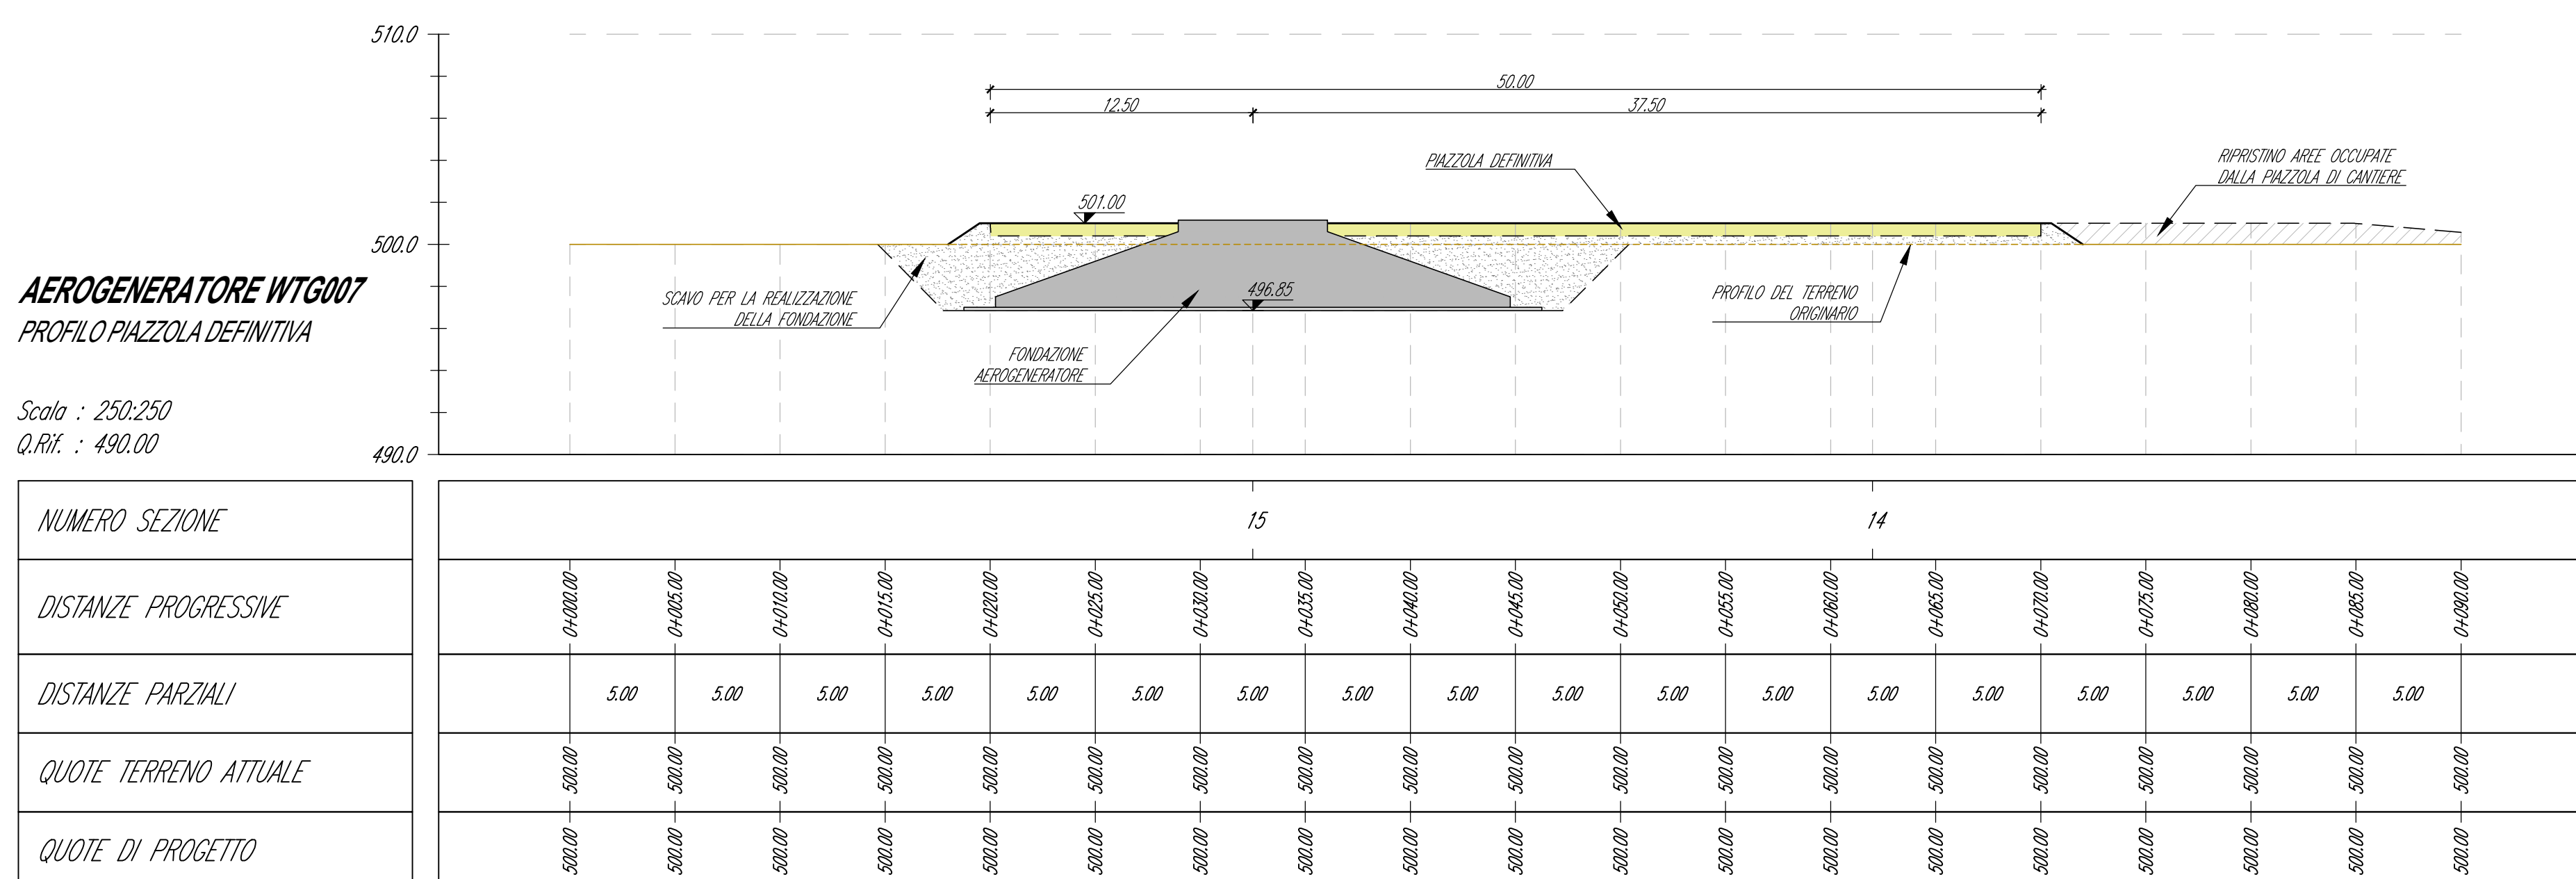

**AEROGENERATORE WTG007
PROFILO PIAZZOLA DEFINITIVA**

Scala : 250.250
Q. Ref. : 490.00

NUMERO SEZIONE	15															14																						

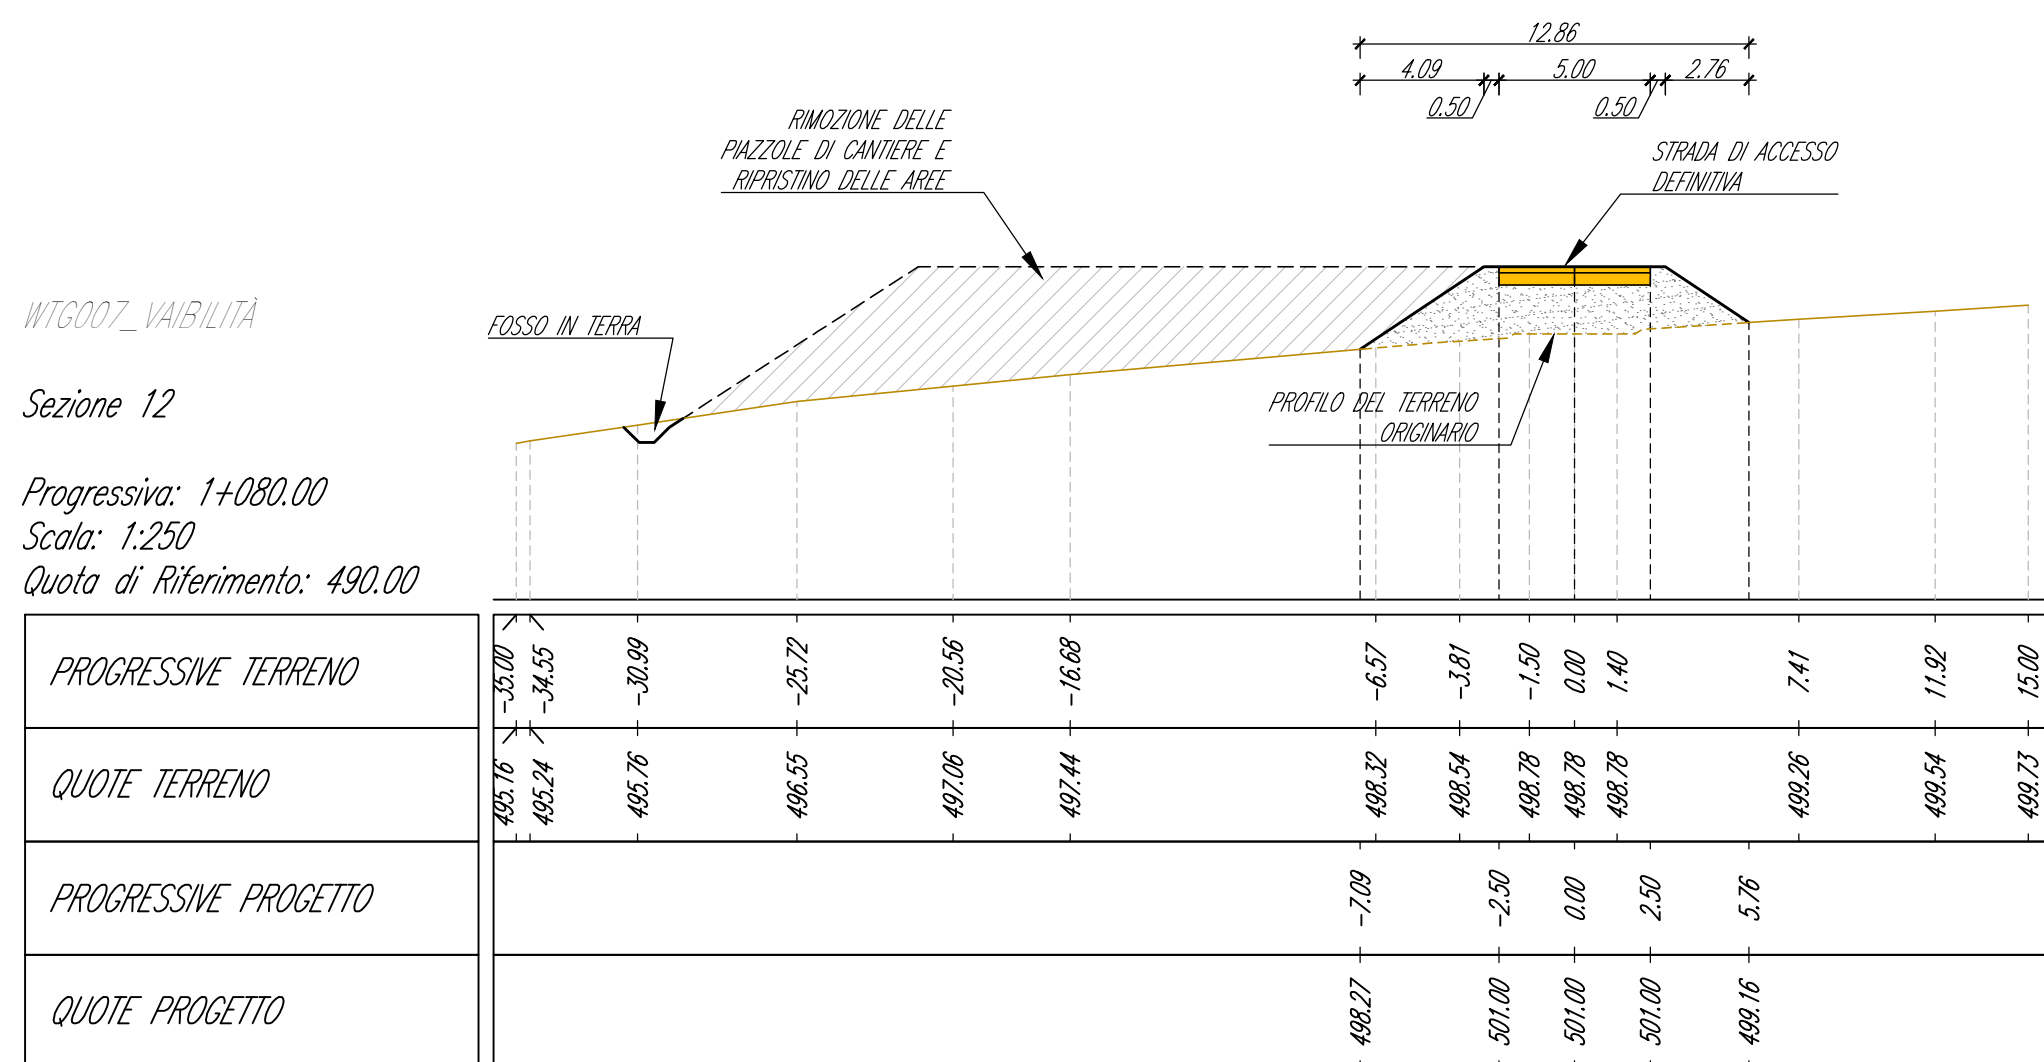


WTG007_VAIRLITA

Sezione 12

Progressiva: 1+080.00
Scala: 1:250
Quota di Riferimento: 490.00

PROGRESSIVE PROGETTO																																						
QUOTE PROGETTO																																						

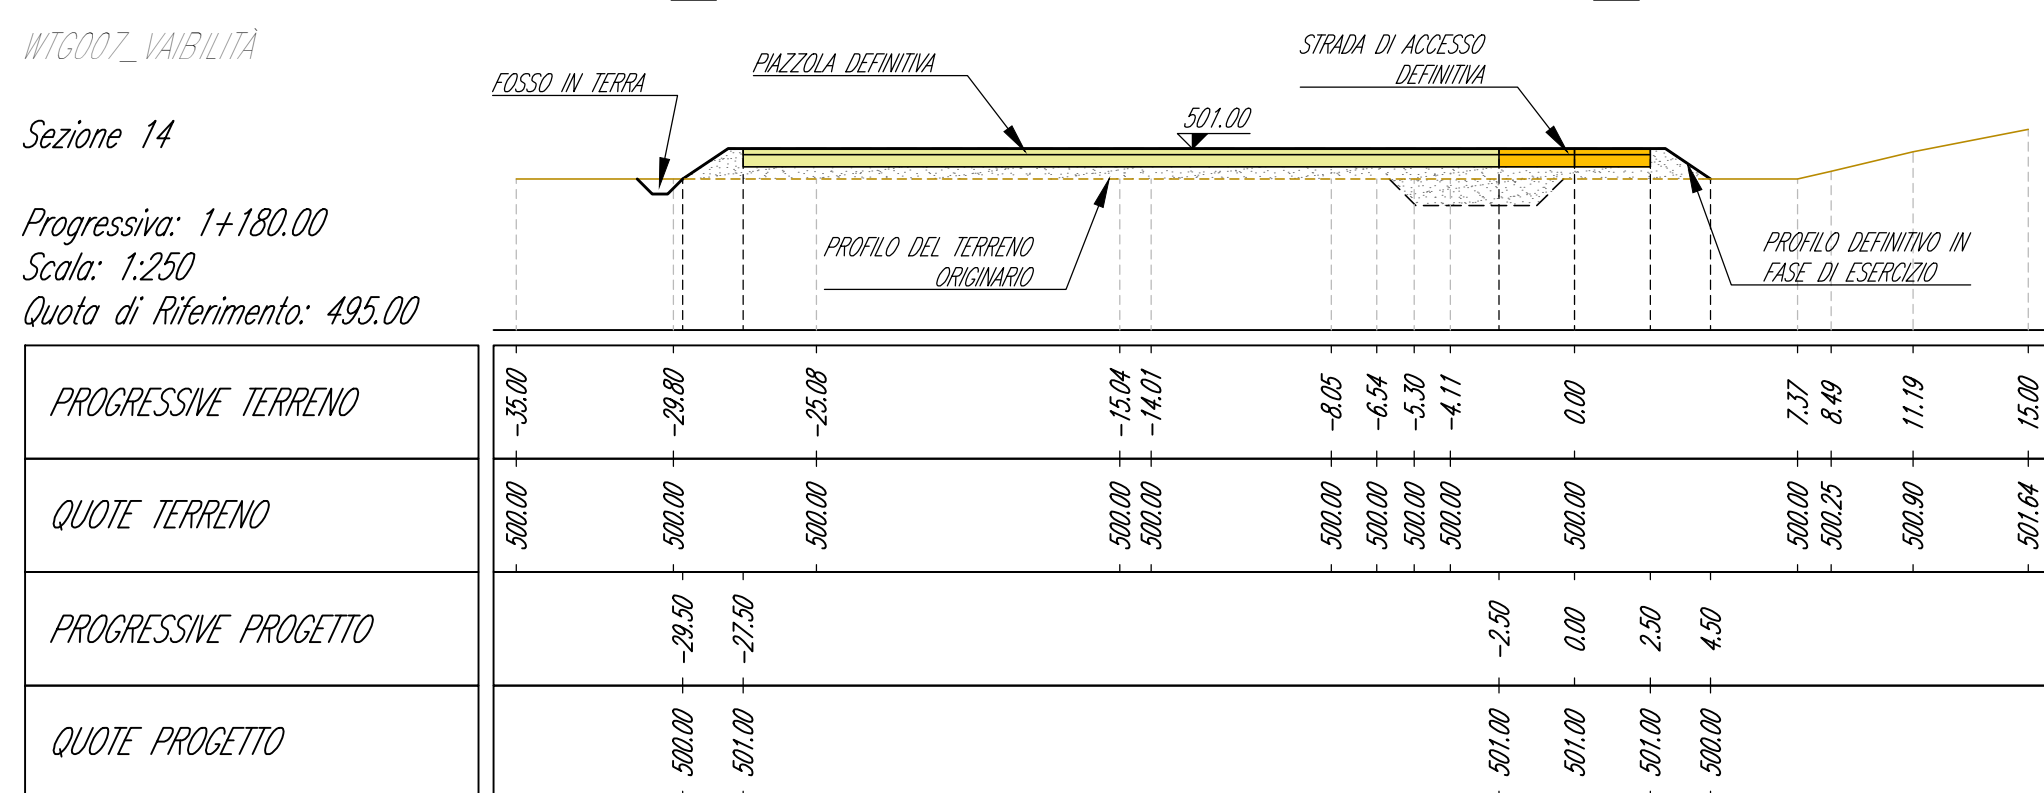


WTG007_VAIRLITA

Sezione 14

Progressiva: 1+180.00
Scala: 1:250
Quota di Riferimento: 495.00

QUOTE TERRENO	500.00	500.00	
PROGRESSIVE PROGETTO																																						
QUOTE PROGETTO																																						

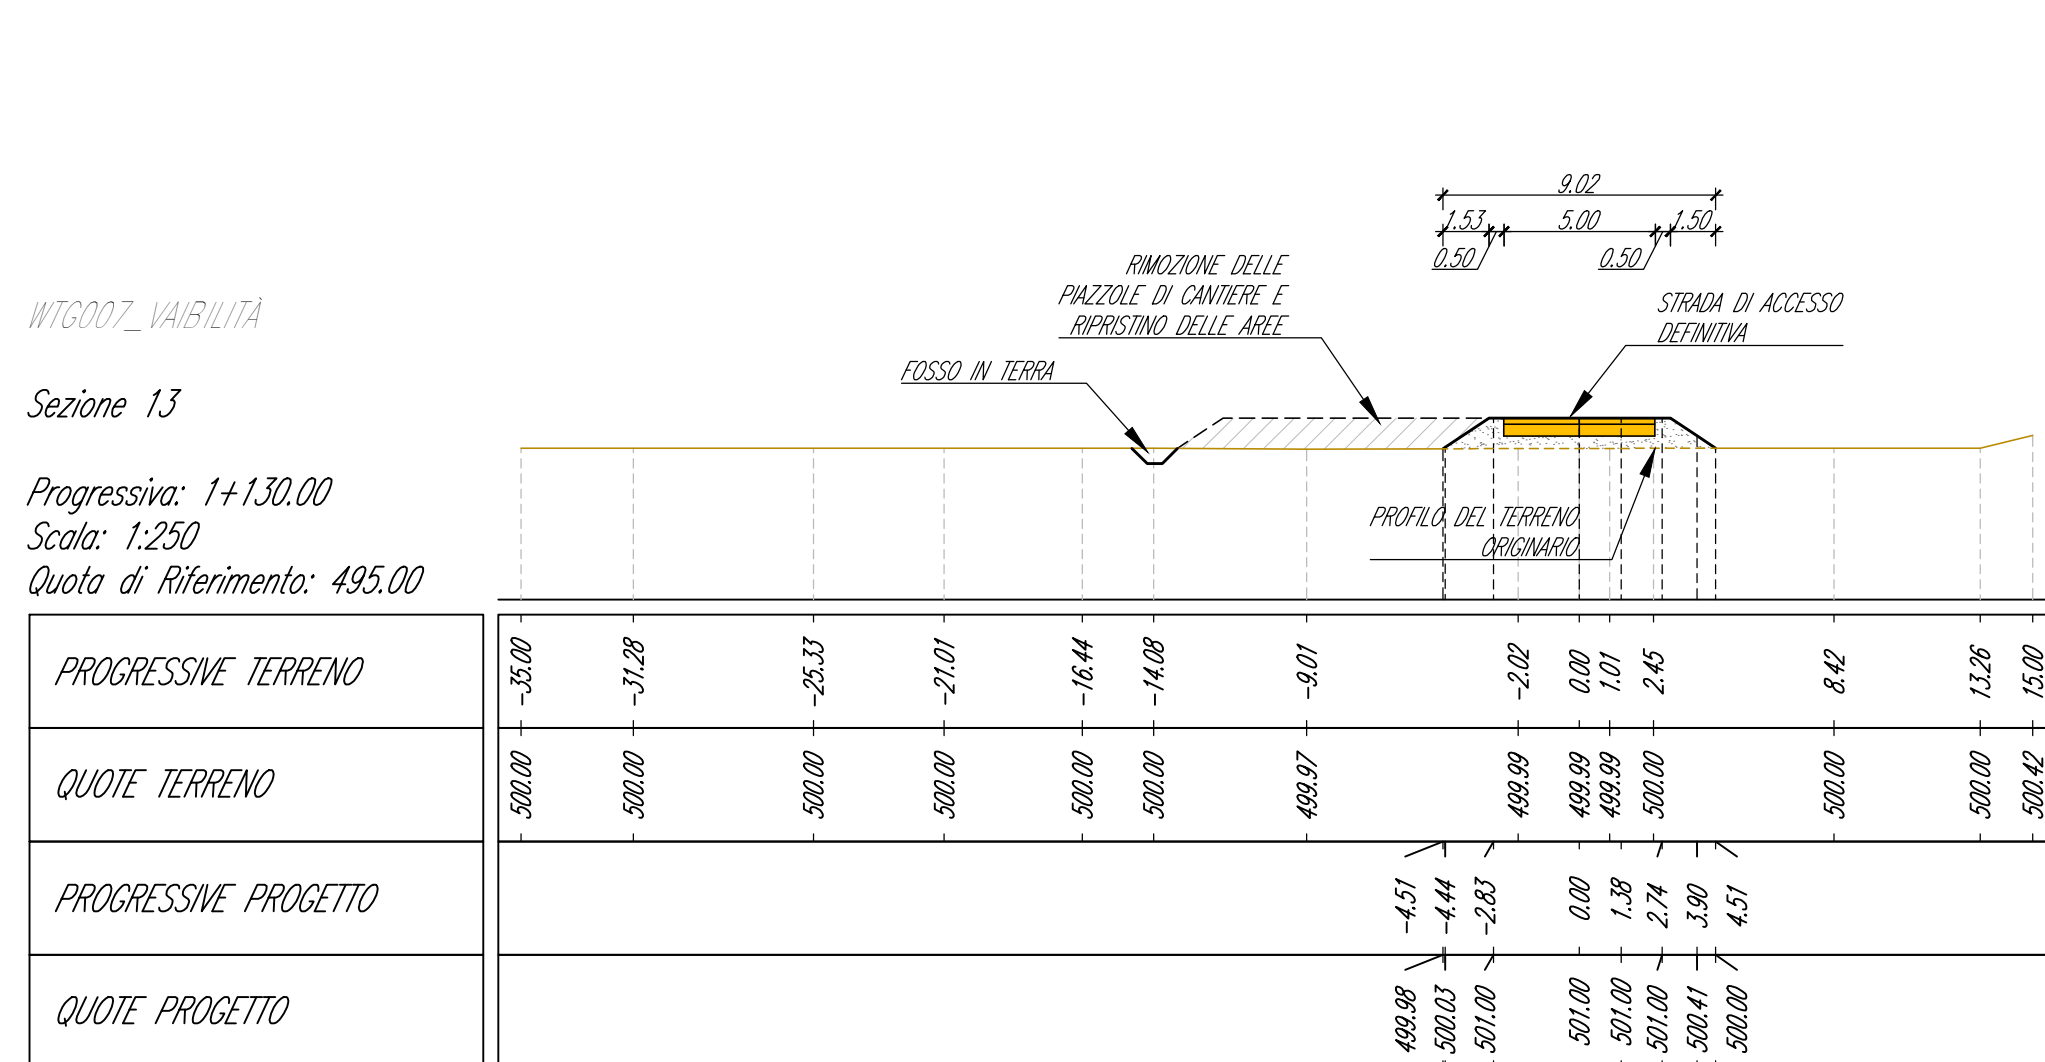


WTG007_VAIRLITA

Sezione 13

Progressiva: 1+130.00
Scala: 1:250
Quota di Riferimento: 495.00

QUOTE TERRENO	500.00	500.00	
PROGRESSIVE PROGETTO																																						
QUOTE PROGETTO																																						

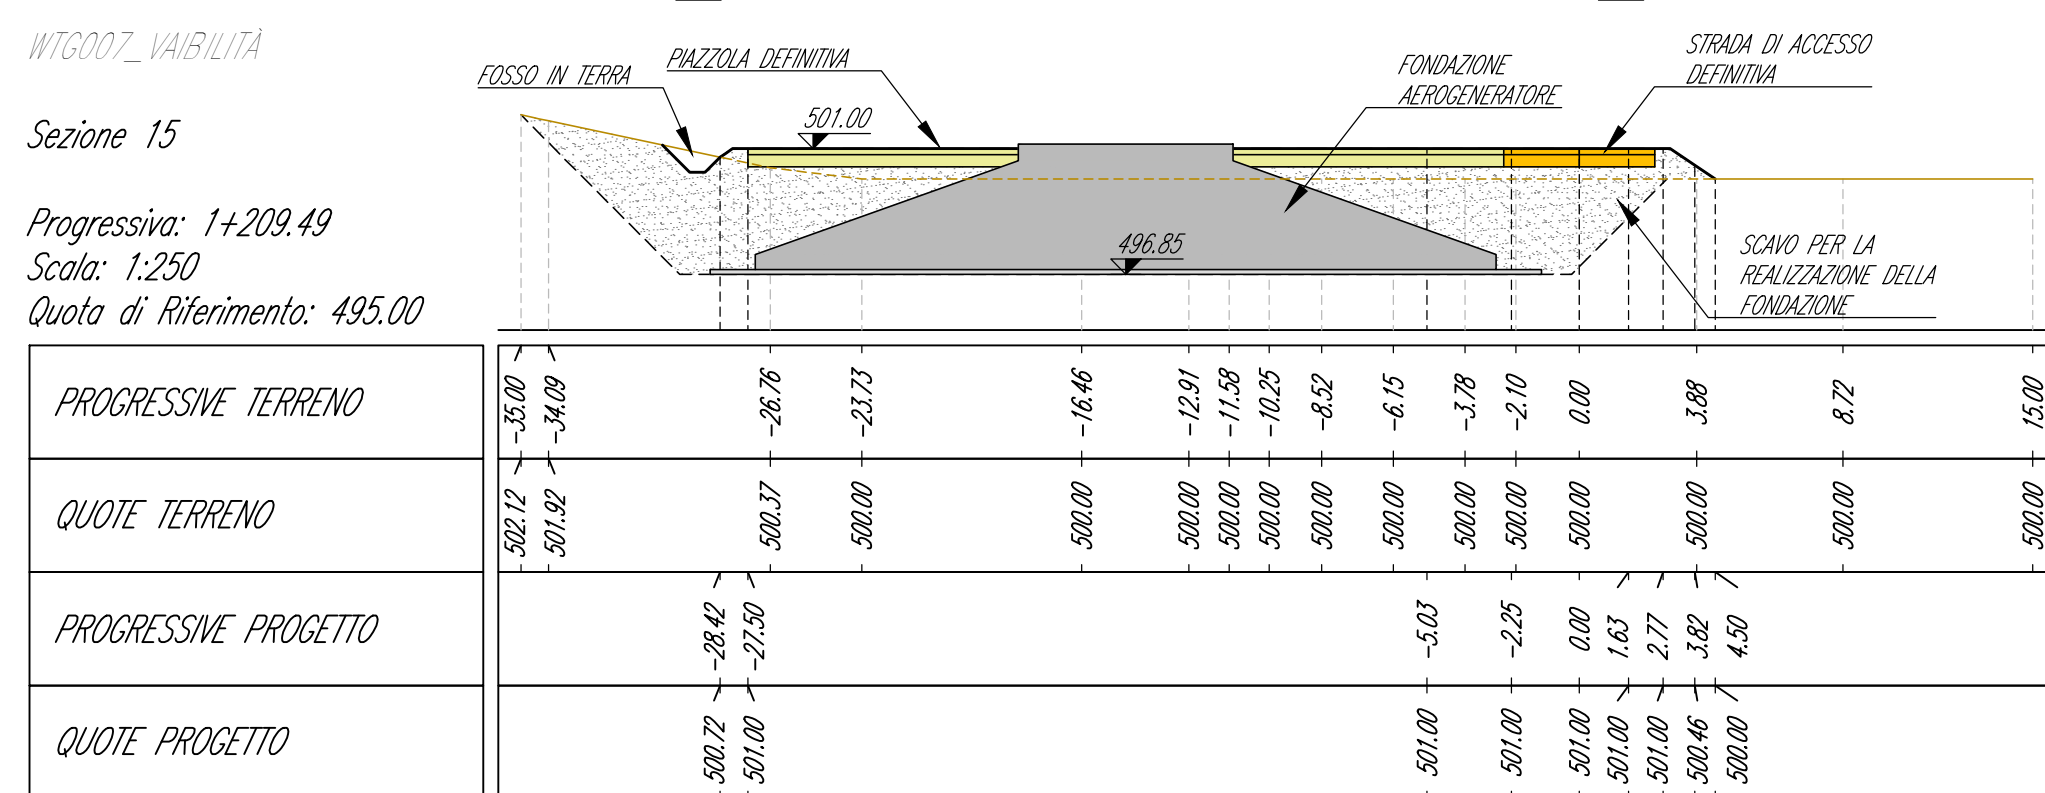

WTG007_VAIRLITA


Sezione 15

Progressiva: 1+209.49
Scala: 1:250
Quota di Riferimento: 495.00

QUOTE TERRENO	502.12	502.12	
PROGRESSIVE PROGETTO																																						
QUOTE PROGETTO																																						

LEGENDA

Simbologia	Descrizione delle opere
	PIAZZOLA TEMPORANEA PER IL MONTAGGIO DELL'AEROGENERATORE: FINITURA IN STABILIZZATO DI CAVA (SP. 20 cm) SU FONDAZIONE IN MATERIALE LAPIDEO ETEROGENEO (SP. 40 cm)
	VIABILITA' DI CANTIERE IN PROGETTO: FINITURA IN STABILIZZATO DI CAVA (SP. 20 cm) SU FONDAZIONE IN MATERIALE LAPIDEO ETEROGENEO (SP. 40 cm)
	SCARPATA IN TERRENO NATURALE
	RIPRISTINO DELLE AREE DI CANTIERE ALLE CONDIZIONI ORIGINARIE E STESA DI TERRENO NATURALE
	FOSSI IN TERRA
	TRACCIATO CAVIDOTTI
	CURVE DI LIVELLO: EQUIDISTANZA 5 METRI
	CURVE DI LIVELLO: EQUIDISTANZA 1 METRO

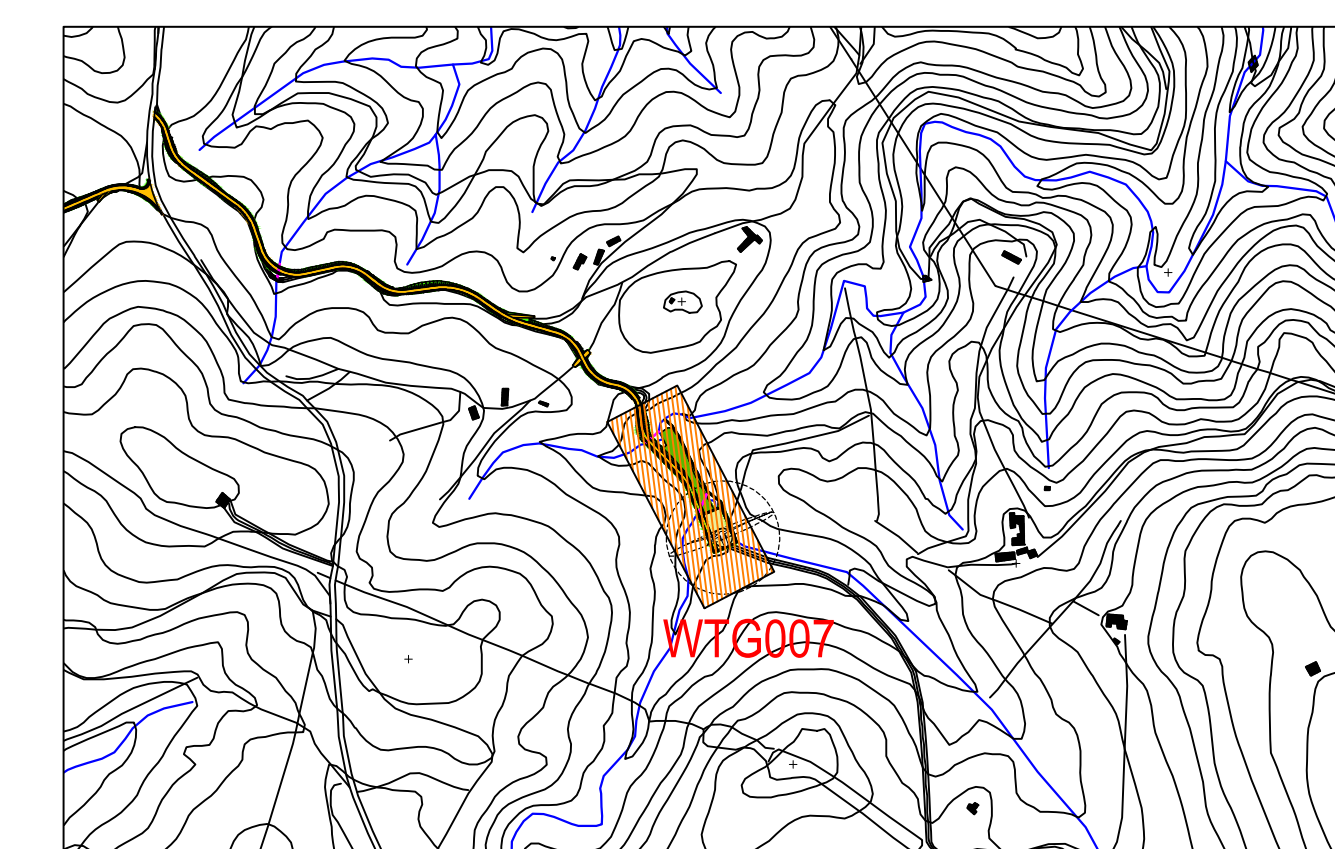

PLANIMETRIA DI INQUADRAMENTO
Scala 1:10.000

Comune di **Siurgus Donigala** Comune di **Selegas**
Regione Sardegna

NUOVO IMPIANTO PER LA PRODUZIONE DI ENERGIA DA FONTE EOLICA "PRANU NIEDDU" NEI COMUNI DI SIURGUS DONIGALA E SELEGAS (SU)
PROGETTO DEFINITIVO - VER. 2

SIURGUS s.r.l.
Via Michelangelo Buonarroti, 39
20145 - Milano
C.F. e P.IVA 11189260968
PEC: siurgus@pec.it

8 - PIAZZOLE DEGLI AEROGENERATORI - FASE DI ESERCIZIO
AEROGENERATORE WTG007 - PIAZZOLA DEFINITIVA:
PLANIMETRIA, PROFILO E SEZIONI DI PROGETTO

Coordinatore e responsabile delle attività: Dott. Ing. **Giorgio Elio DEMURTAS**
Consulenza studi ambientali: dott. for. **Piero RUBIU**
SIATER s.r.l. - VIA CASALE N. 7 - 07100 - SASSARI

CONSULENZA **Studio Gioed**
VIA IS MERRONS N. 178 - 07121 - CAGLIARI
Cof. Fin. 8881784710003894K

REDAZIONE: **ing. Fabio AMBROGIO**
CONTROLLATO: **ing. Roberto SESENNA**
APPROVATO: **ing. Luca DEMURTAS**

DESCRIZIONE EMISSIONE: **APR/2022**
COD. LAVORO: **S19SR**
TIPOLOGIA LAVORO: **D**
SETTORE: **6**
N. ATTIVITA': **08**
TIPOLOGIA ELAB.: **PL**
TIPOLOGIA DOC.: **T**
ELABORATO: **09**
VERSIONE: **2**

SCALA: 1:500-1:250

8.9