



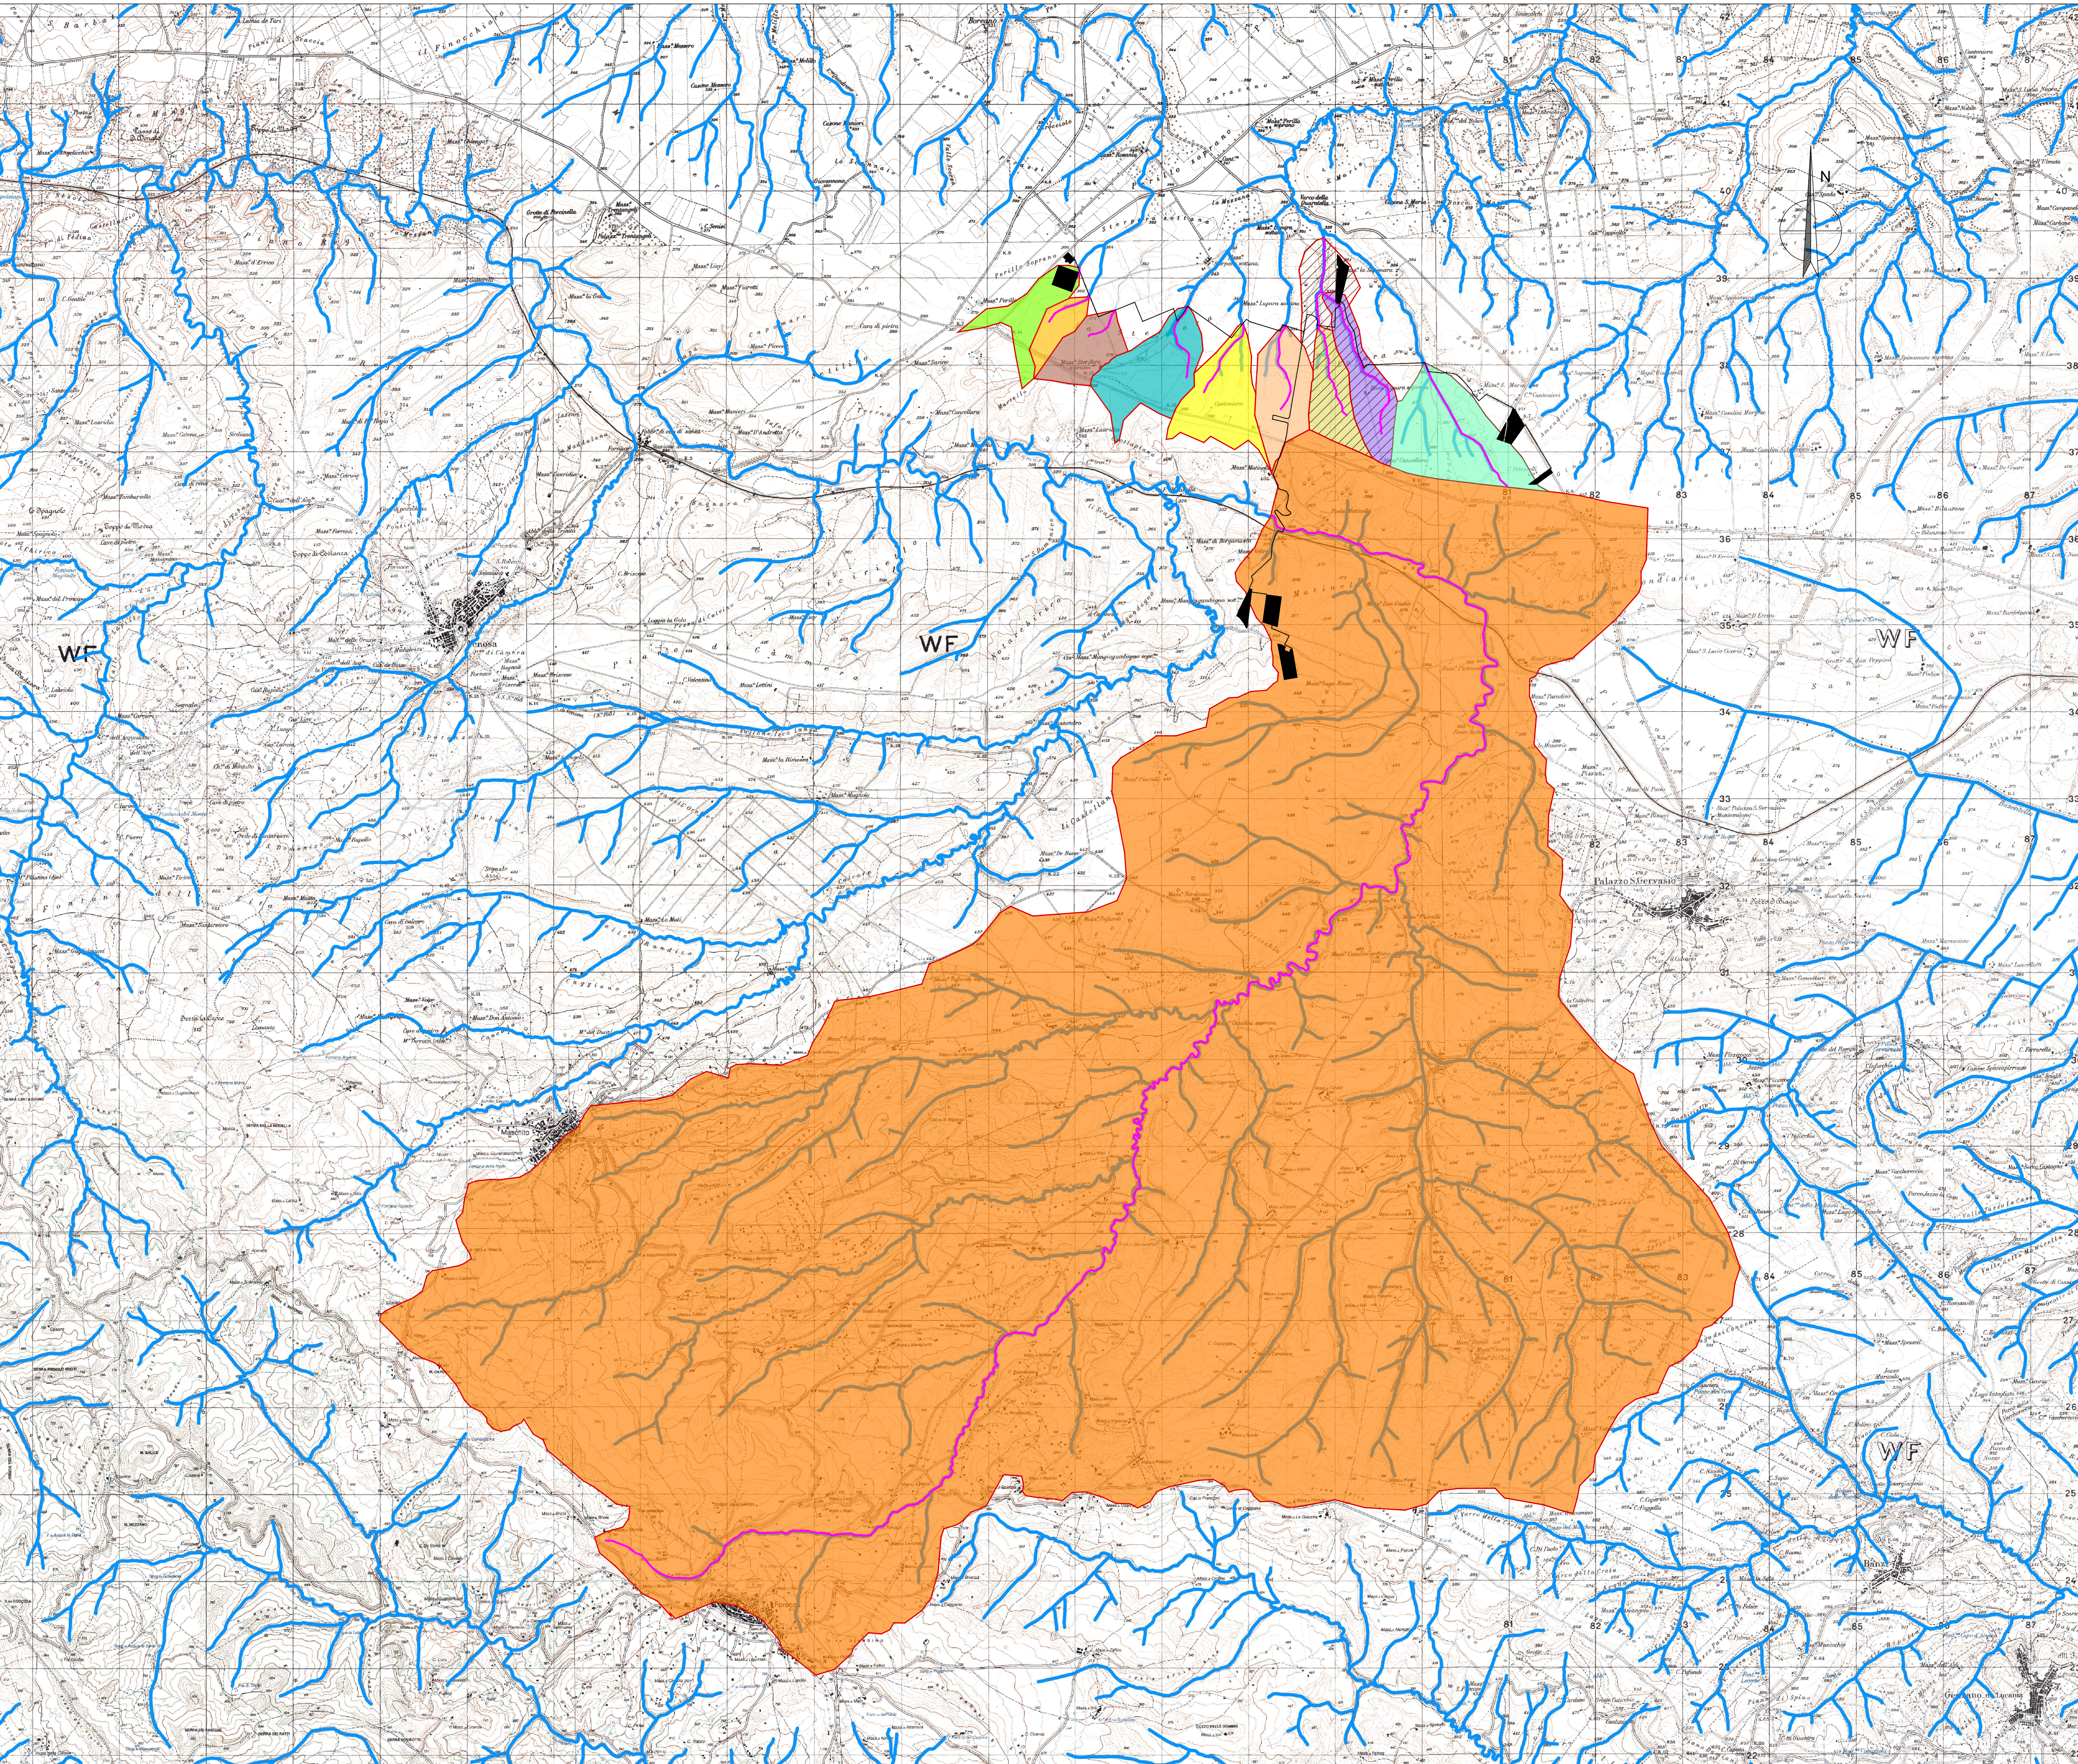

LEGENDA

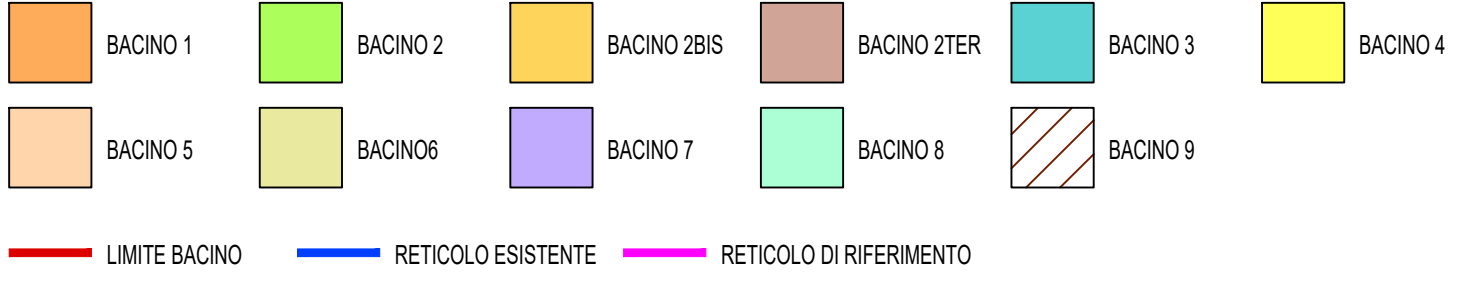

NOTE

IL RETICOLO RIPORTATO NEL SEGUENTE ELABORATO E' STATO ESTRAPOLATO DAL LAYER VMS MESSO A DISPOSIZIONE DAL GEOPORTALE NAZIONALE

I BACINI SONO STATI TRACCIATI SULLA BASE DELLE CURVE DI LIVELLO ESTRAPOLATE DAL DTM SWS MESSO A DISPOSIZIONE DAL GEOPORTALE REGIONALE

Regione Basilicata



proponente: **AMBRA SOLARE 10 S.R.L.**

Via VI Settembre 1, 00187 - Roma (RM) - P.IVA/C.F. 15946121009 - pec: ambra solare10@legalmat.it




GRUPPO **Powertis** A.12.a.12

FOLIO: 1 di 1 DISCIPLINA: PD TIPOLOGIA: T FORMATO: A1

SCALA: 1:25.000 Nome file: A.12.a.12_Corografia_dei_Bacini.pdf

titolo del progetto: **PROGETTO PER LA COSTRUZIONE E L'ESERCIZIO DI UN IMPIANTO AGRIFOTVOLTAICO, DELLE OPERE CONNESSE E DELLE INFRASTRUTTURE INDISPENSABILI, DENOMINATO "LUPARA"**

nome elaborato: **COROGRAFIA DEI BACINI**

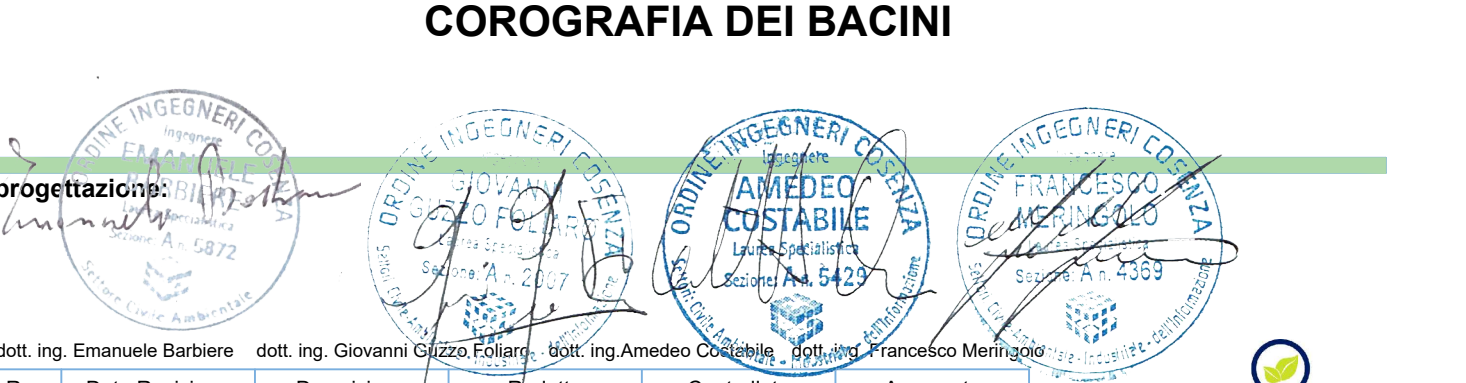

dot. Ing. Emanuele Barbieri dot. Ing. Giovanni Sapia Pizzi dot. Ing. Antonio Caputo dot. Ing. Francesco Melillo

Rev. Data Revisione Descrizione Redatto Controllato Approvato

00 11/10/2021 PRIMA EMISSIONE New Dev. PW PW

NEW DEVELOPMENTS S.r.l.

piazza Europa, 14 - 87100 Cosenza (CS)