
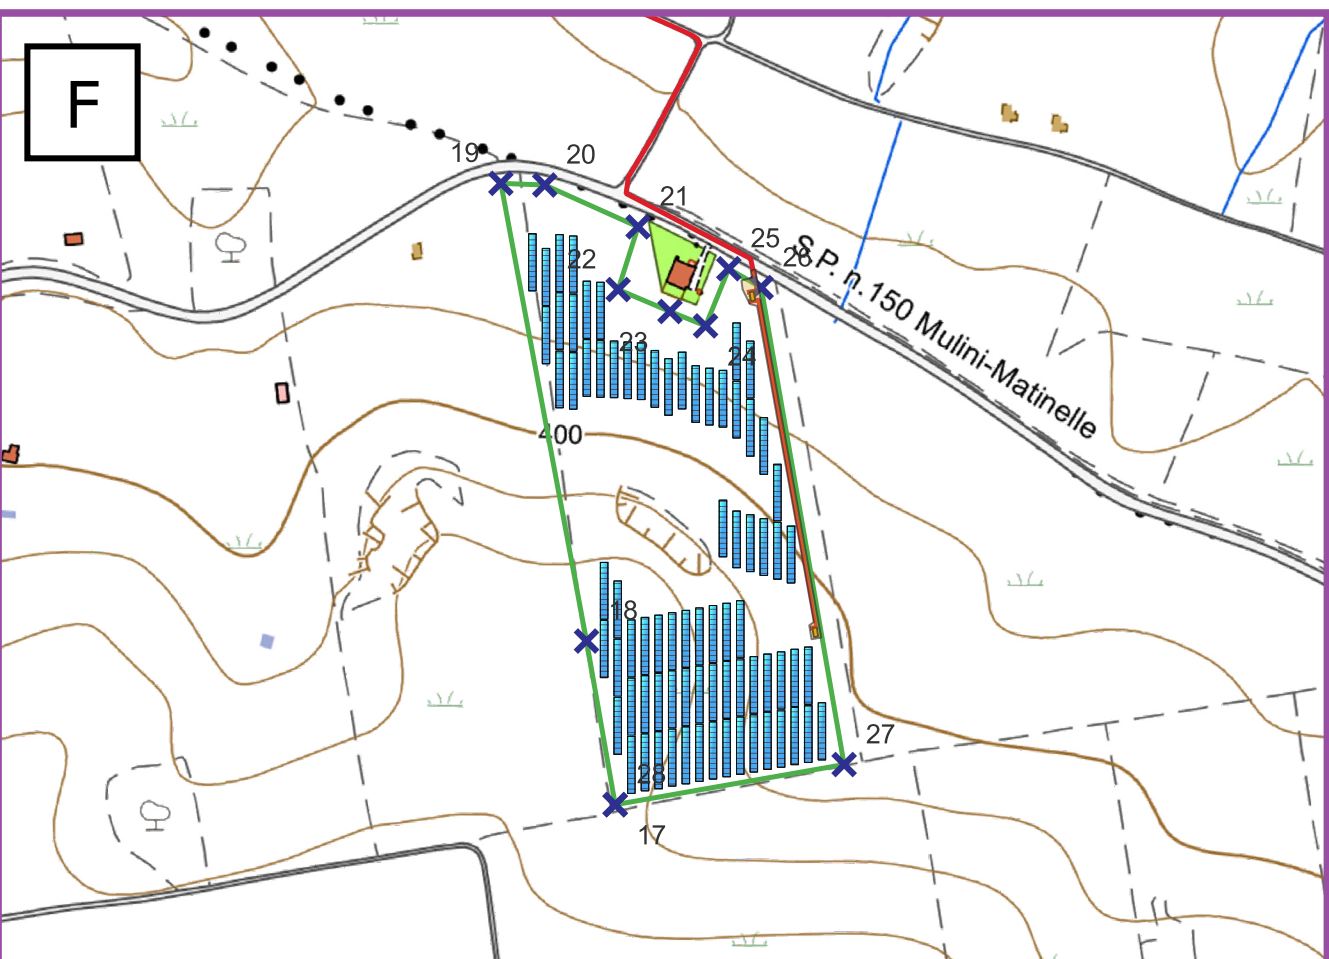
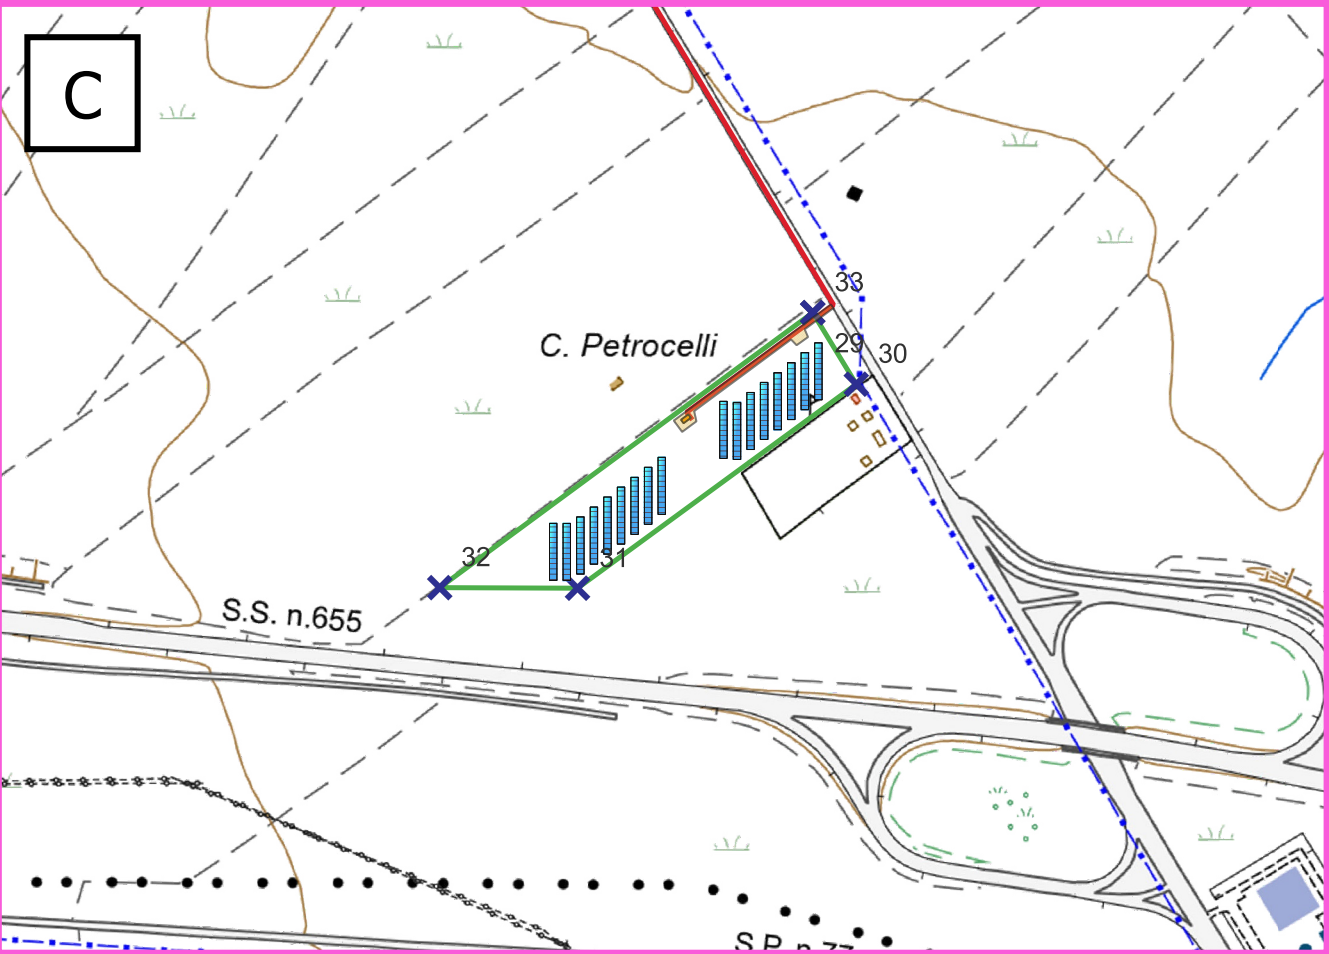
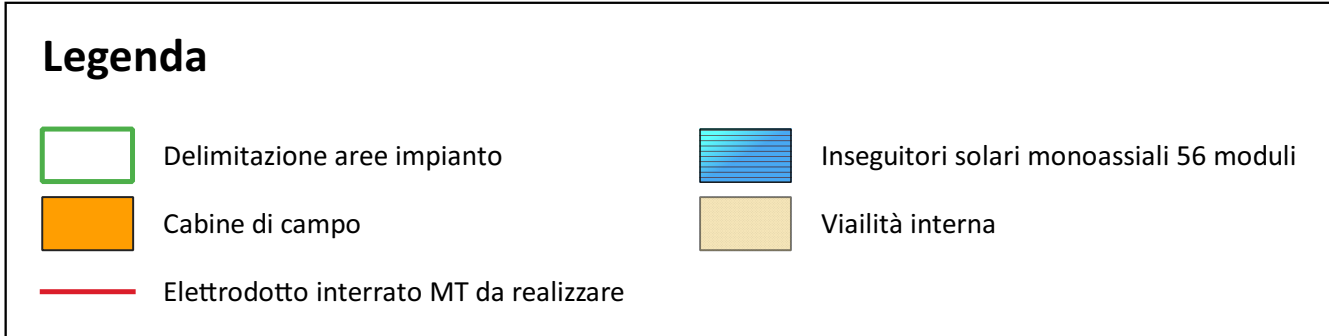
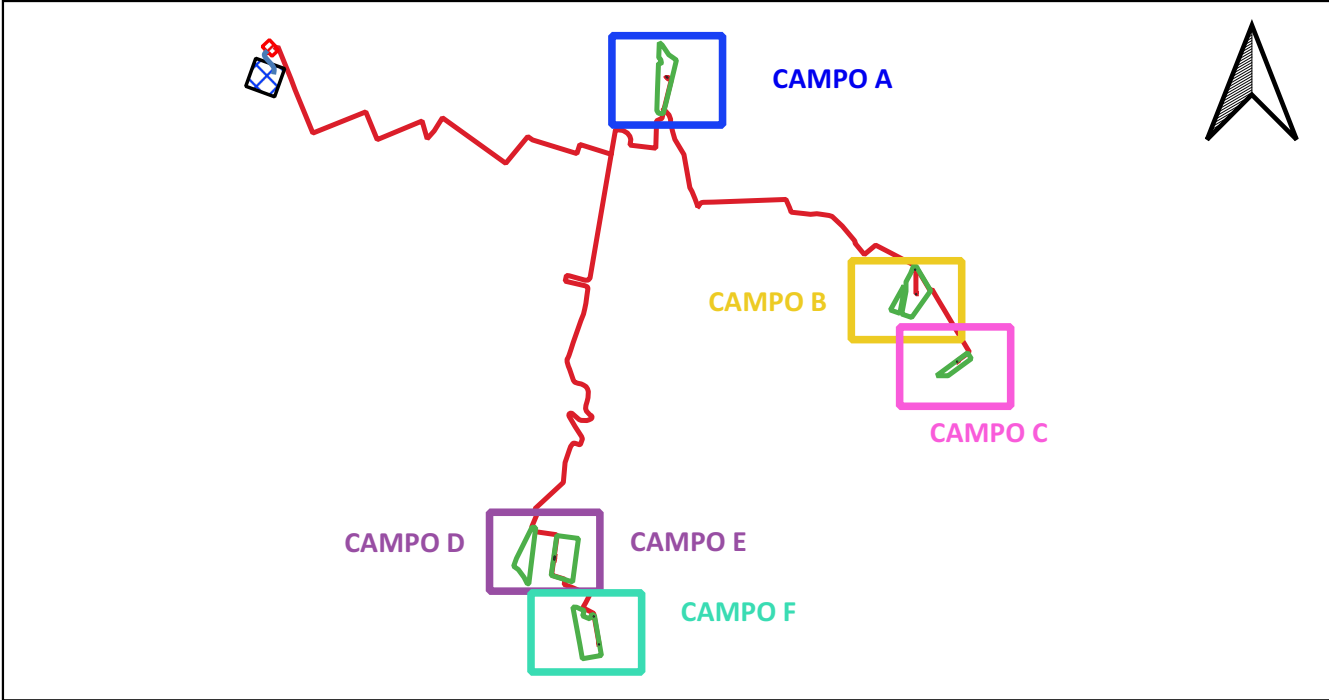
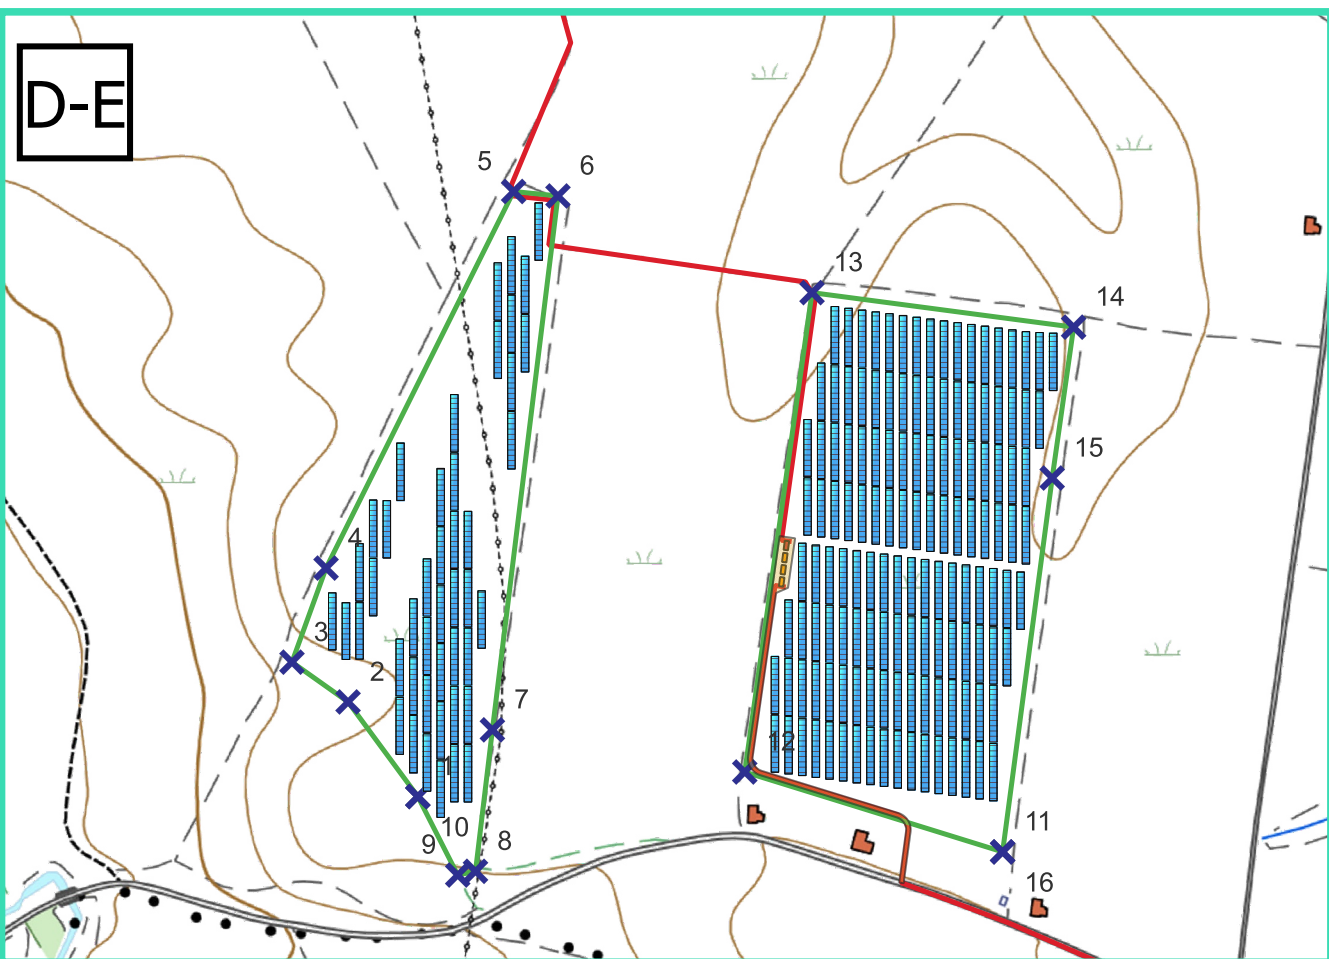
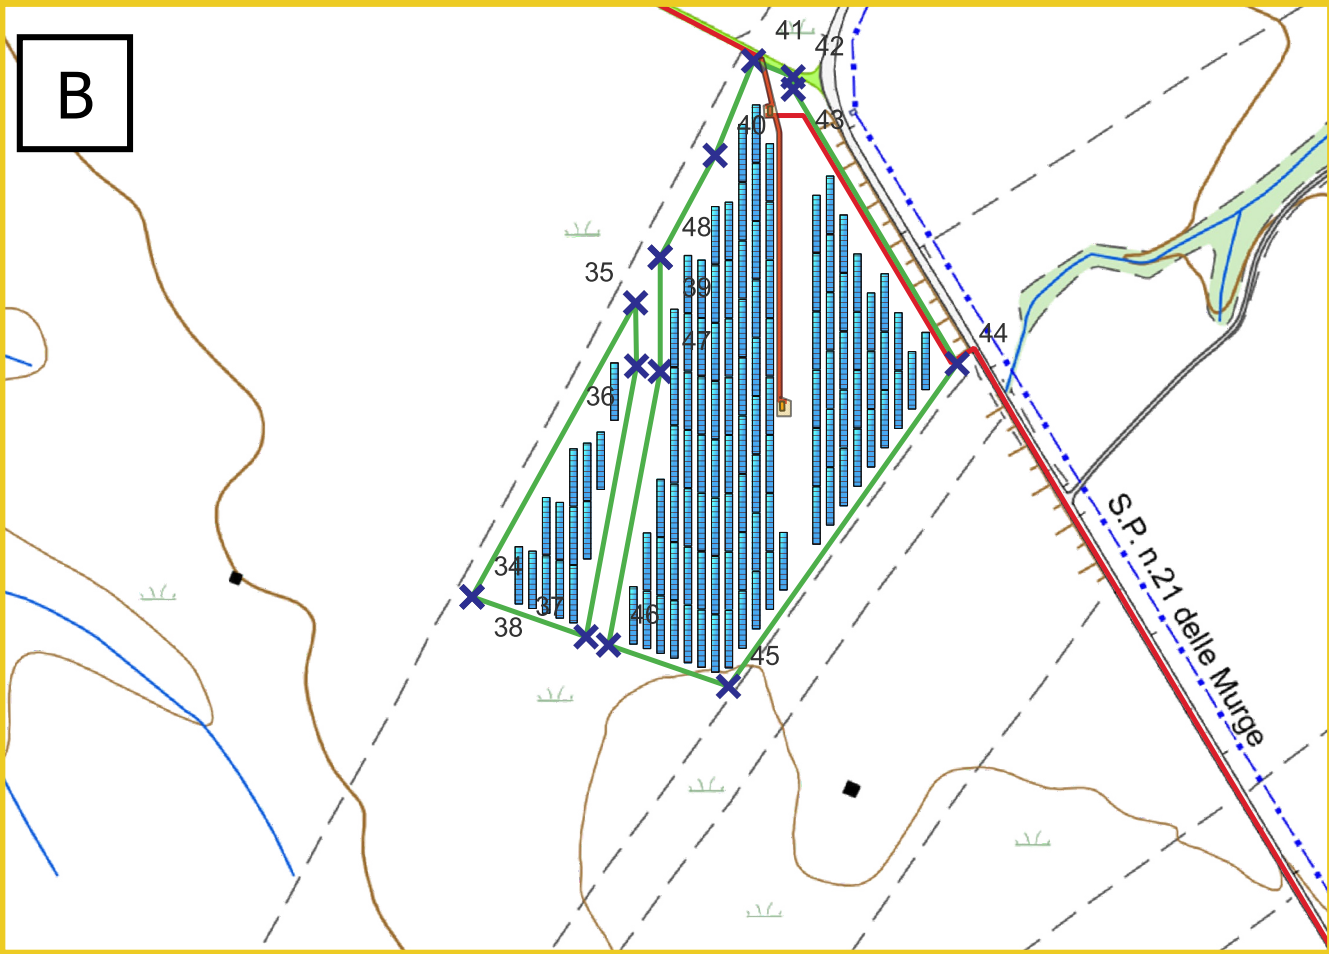


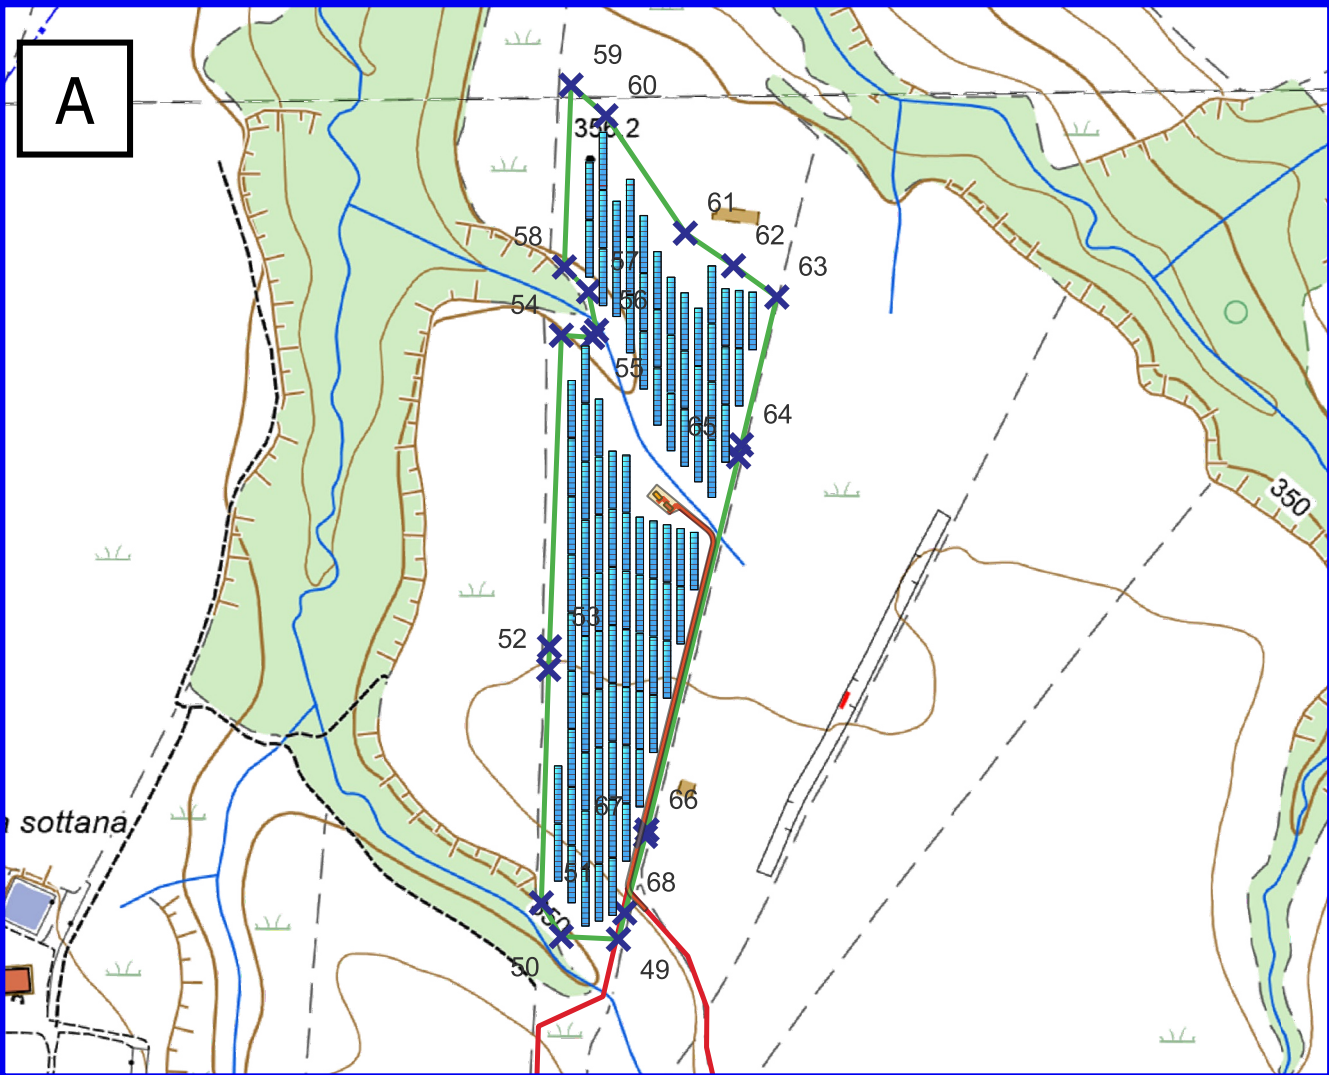

COORDINATE DEI VERTICI NEL SISTEMA PIANO GAUSS - BOAGA - ROMA 40 FUSO EST

n°	Est GB 40E	Nord GB40E	n	Est GB 40E	Nord GB 40	n°	Est GB 40E	Nord GB40E	n°	Est GB 40E	Nord GB40E
1	2597885.229	4534907.676	18	2598973.973	4538991.424	35	2600903.79	4537226.175	52	2598944.94	4538771.871
2	2597839.219	4534970.068	19	2598976.636	4538995.990	36	2600904.456	4537184.461	53	2598945.465	4538786.763
3	2597802.227	4534996.311	20	2598971.309	4539021.671	37	2600871.163	4537005.954	54	2598953.332	4538992.851
4	2597824.706	4535058.347	21	2598955.330	4539038.031	38	2600795.992	4537032.253	55	2598973.973	4538991.424
5	2597948.394	4535306.725	22	2600981.606	4537385.801	39	2600920.073	4537256.226	56	2598976.636	4538995.99
6	2597977.641	4535303.761	23	2601007.695	4537375.214	40	2600956.281	4537323.395	57	2598971.309	4539021.671
7	2597934.405	4534951.667	24	2601007.826	4537367.090	41	2600981.606	4537385.801	58	2598955.33	4539038.031
8	2597923.251	4534858.366	25	2601115.883	4537186.037	42	2601007.695	4537375.214	59	2598959.765	4539158.283
9	2597911.535	4534855.918	26	2600946.686	4536947.433	43	2601007.826	4537367.09	60	2598982.819	4539137.998
10	2597885.229	4534907.676	27	2600848.874	4536809.498	44	2601115.883	4537186.037	61	2599035.324	4539060.383
11	2598270.869	4534871.184	28	2600843.275	4536811.702	45	2600965.084	4536973.265	62	2599067.188	4539038.792
12	2598100.827	4534923.87	29	2600849.831	4536828.357	46	2600885.98	4537000.484	63	2599095.84	4539018.131
13	2598145.19	4535240.011	30	2600876.582	4536950.306	47	2600920.073	4537180.926	64	2599072.429	4538920.37
14	2598317.693	4535217.239	31	2600920.073	4537180.926	48	2600920.073	4537256.226	65	2599070.515	4538912.549
15	2598303.573	4535117.741	32	2600920.073	4537256.226	49	2598991.091	4538593.387	66	2599010.007	4538665.703
16	2598270.869	4534871.184	33	2600956.281	4537323.395	50	2598953.328	4538595.174	67	2599008.937	4538661.466
17	2598348.352	4534260.989	34	2600903.790	4537226.175	51	2598940.111	4538617.428	68	2598995.229	4538610.805

Regione Basilicata

Comune di Montemilone Comune di Venosa Comune di Palazzo San Gervasio

proponente: **AMBRA SOLARE 10 S.R.L.**

Via XX Settembre 1, 00187 - Roma (RM) - P.IVA/C.F. 15946121009 - pec: ambrasolare10srl@legalmail.it

id: **A.12.a.5**

GRUPPO **Povertis**

DISCIPLINA: PD TIPOLOGIA: T FORMATO: A2

FOGLIO: 1 di 1 SCALA: 1:5.000 Nome file: A.12.a.5_Localizzazione_Georeferenziata.pdf

titolo del progetto: **PROGETTO PER LA COSTRUZIONE E L'ESERCIZIO DI UN IMPIANTO AGRIFOTOVOLTAICO, DELLE OPERE CONNESSE E DELLE INFRASTRUTTURE INDISPENSABILI, DENOMINATO "LUPARA"**

nome elaborato: **CARTA CON LOCALIZZAZIONE GEOREFERENZIATA**

progettazione:

dott. ing. Giovanni Guzzo Follaro dott. ing. Amedeo Costabile dott. ing. Francesco Merino dott. ing. Pierluigi Astorino

Rev.	Data Revisione	Descrizione	Redatto	Controllato	Approvato
00	11/10/2021	PRIMA EMISSIONE	New Dev.	PW	PW

NEW DEVELOPMENTS S.r.l. piazza Europa, 14 - 87100 Cosenza (CS)