



Comune
di Montemilone



Comune
di Venosa



Comune di
Palazzo San Gervasio

proponente:

AMBRA SOLARE 10 S.R.L.

Via XX Settembre 1, 00187 - Roma (RM) - P.IVA/C.F. 15946121009 - pec: ambrasolare10srl@legalmail.it



id:

A.12.a.7

GRUPPO
Powertis

DISCIPLINA:	PD	TIPOLOGIA:	T	FORMATO:	A3
FOGLIO:	1 di 1	SCALA:	1:10.000	Nome file:	A.12.a.7_Ubicazioni_indagini_Geologiche.pdf

titolo del progetto:

**PROGETTO PER LA COSTRUZIONE
E L'ESERCIZIO DI UN IMPIANTO AGRIFOTOVOLTAICO,
DELLE OPERE CONNESSE E DELLE INFRASTRUTTURE INDISPENSABILI,
DENOMINATO "LUPARA"**

nome elaborato:

PLANIMETRIA CON UBICAZIONE DELLE INDAGINI GEOLOGICHE

il geologo:

dott. geol. Eugenio Martire


Rev:	Data Revisione	Descrizione	Redatto	Controllato	Approvato
00	11/10/2021	PRIMA EMISSIONE	New Dev.	PW	PW



NEW DEVELOPMENTS




NEW DEVELOPMENTS S.r.l.
piazza Europa, 14 - 87100 Cosenza (CS)

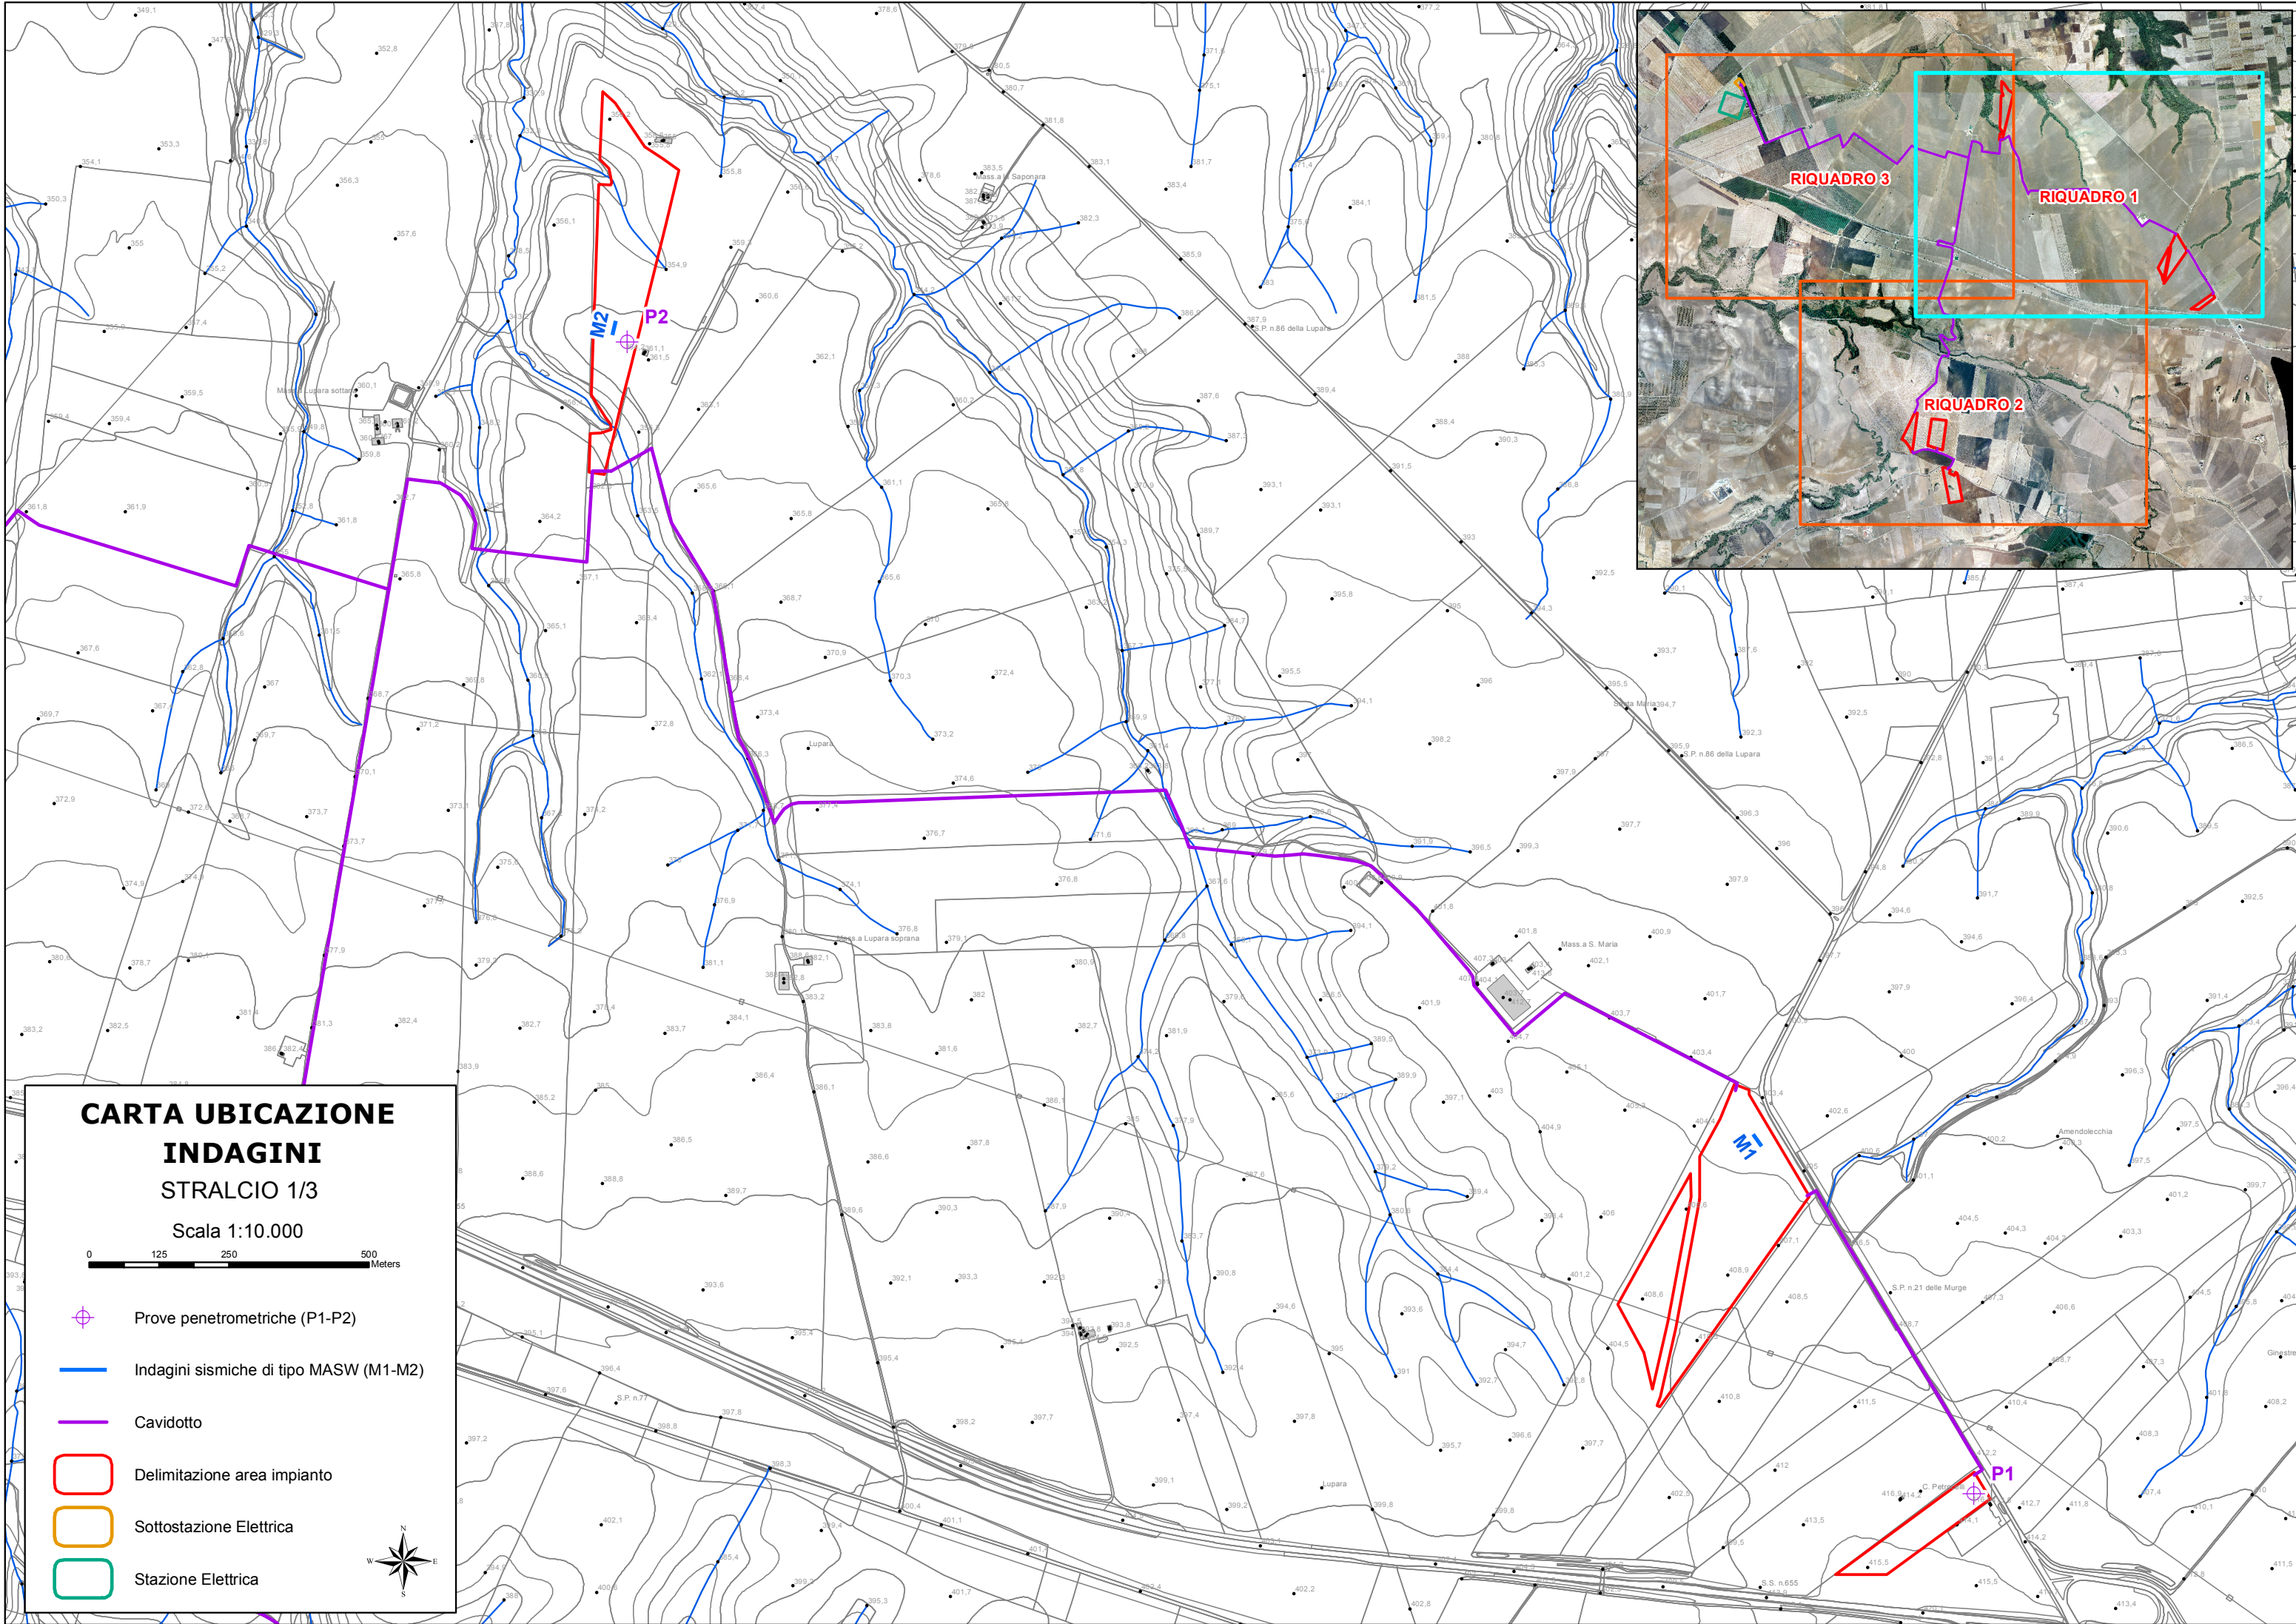

**CARTA UBICAZIONE
INDAGINI
STRALCIO 1/3**

Scala 1:10.000

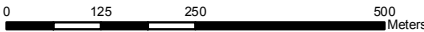

-  Prove penetrometriche (P1-P2)
-  Indagini sismiche di tipo MASW (M1-M2)
-  Cavidotto
-  Delimitazione area impianto
-  Sottostazione Elettrica
-  Stazione Elettrica



