



57600 57700 57800 57900 58000 58100 58200 58300 58400 58500

4535400  
4535300  
4535200  
4535100  
4535000  
4534900  
4534800  
4534700  
4534600

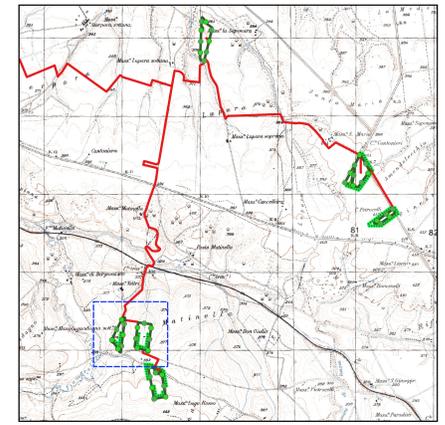

**Legenda**

-  Delimitazione aree impianto
-  Inseguitori solari monoassiali 2x28 moduli
-  Viabilità esistente
-  Viabilità interna in misto granulare
-  Cabina di consegna
-  Cabine di campo
-  Videosorveglianza
-  illuminazione
-  Siepe perimetrale

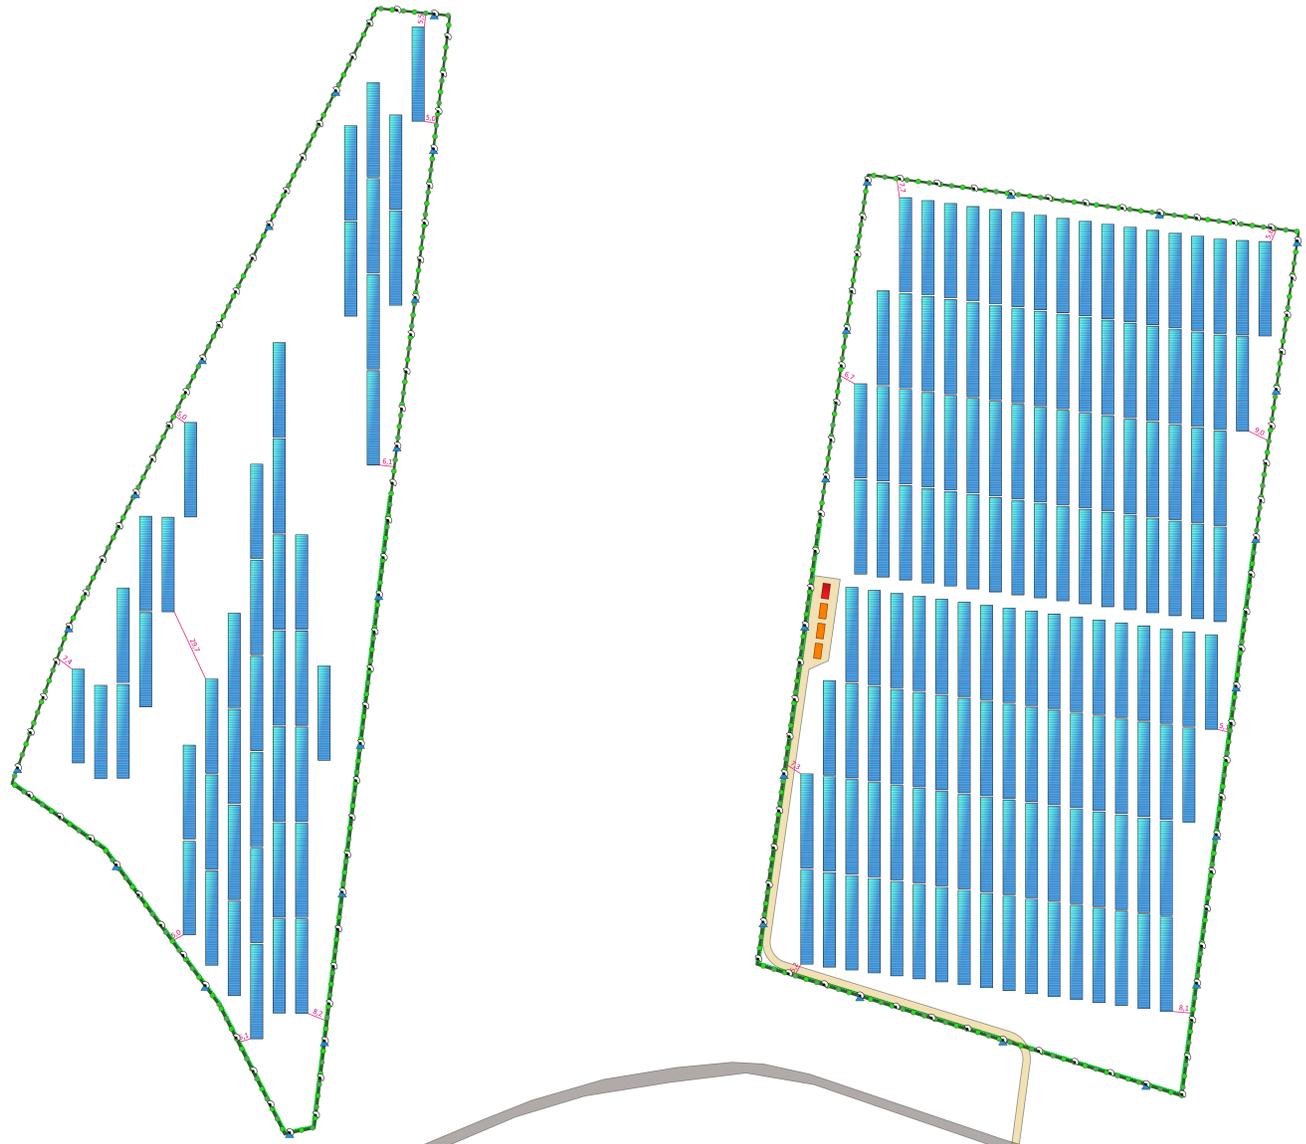

0 0,075 0,15 km



**Regione Basilicata**

Comune di Montemilone

Comune di Venosa

Comune di Palazzo San Gervasio

proponente:

**AMBRA SOLARE 10 S.R.L.**

Via XX Settembre, 1, 00187 - Roma (RM) - P.IVA/C.F. 1584621008 - pec: ambrosolare10@regional.it



sc. **A.12.b.6.d**

DISCIPLINA	PRO	TIPOLOGIA	R	FORMATO	AS
FOGLIO	4 di 5	SCALA	1:1.000	Nome file	A_12.b.6.d_Layout_impianto_e_d_3.pdf

**titolo del progetto:** PROGETTO PER LA COSTRUZIONE E L'ESERCIZIO DI UN IMPIANTO AGRIFOTVOLTAICO, DELLE OPERE CONNESSE E DELLE INFRASTRUTTURE INDISPENSABILI, DENOMINATO "LUPARA"

nome elaborato:

**LAYOUT IMPIANTO CAMPO D - E**

progettazione:

Rev	Data	Revisione	Disegnato	Redatto	Controllato	Approvato
00	11/10/2021	PRIMA EMISSIONE	New Dev	PVV	PVV	



NEW DEVELOPMENTS S.p.A.  
piazza Europa, 16 - 87100 Cassano C.S.