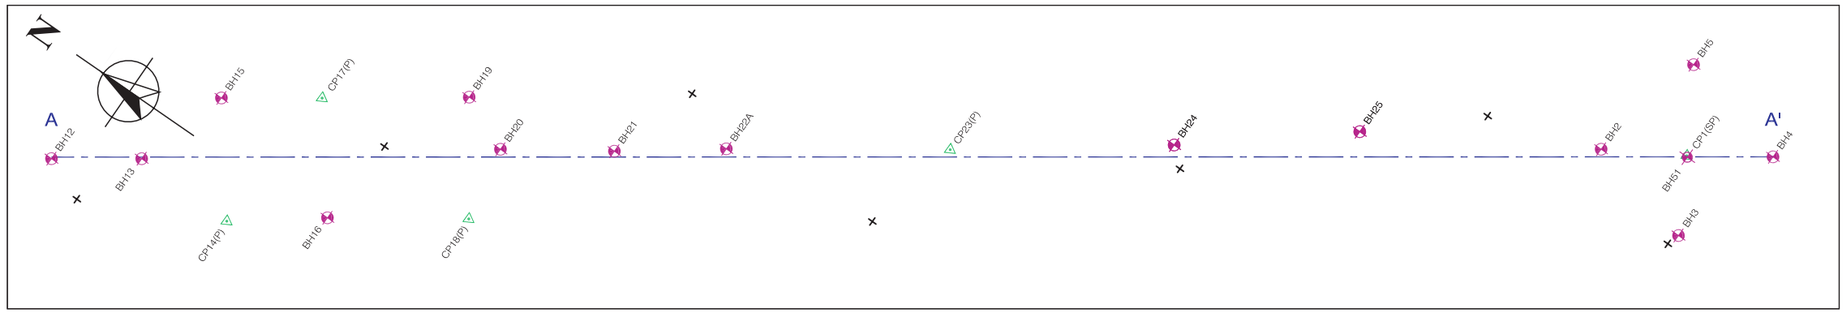

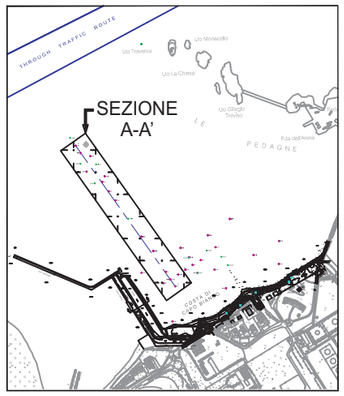

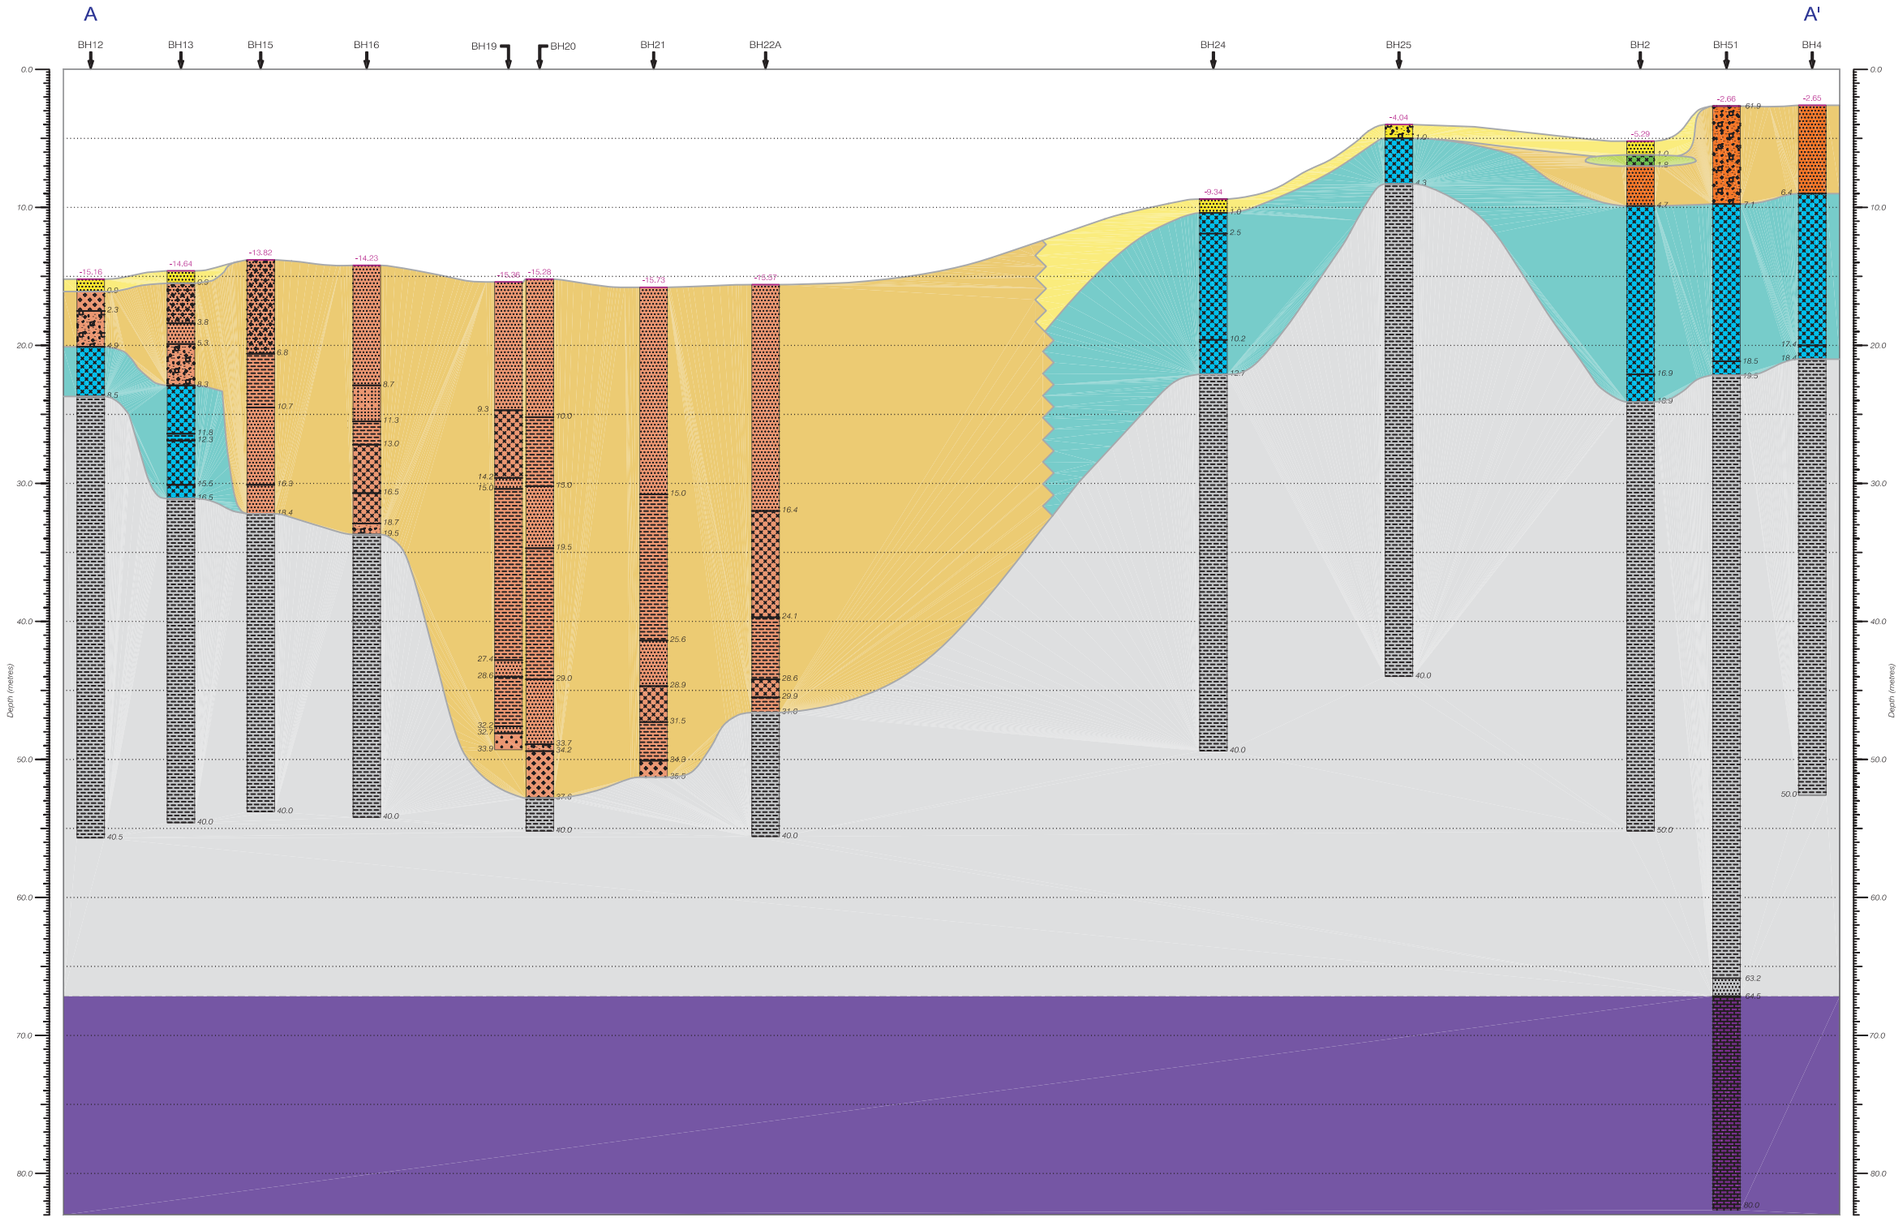

LEGENDA

- FORI DI SONDAGGIO
- LOCALIZZAZIONE CPT
- A — A' SEZIONE TRASVERSALE A-A'
- ARGILLA
- SABBIA
- LIMO
- MASSI
- GHIAIA
- CALCARE
- ARENARIA
- UNITÀ A1 - SEDIMENTI RECENTI
- UNITÀ A2 - DEPOSITI NEL CANALE MINORE
- UNITÀ B - PANCHINA
- UNITÀ C1A/C1B - DEPOSITI NEL CANALE MAGGIORE
- UNITÀ C2 - ARGILLE CALABRIANE (LIMO E SABBIA)
- UNITÀ C3 - ARGILLE CALABRIANE
- UNITÀ D - CALCARI

RIFERIMENTO

FUGRO ENGINEERING SERVICES LIMITED, 2004, "INTERPRETATIVE REPORT, BRINDISI LNG PROJECT", REPORT No. 34502-5 (02), 19 MARZO 2004

FIGURA 4.3a

SEZIONI TRASVERSALI
A-A'