


PORTO DI BRINDISI

PROGETTO DI FATTIBILITÀ TECNICA ED ECONOMICA
Banchinamento e recupero funzionale dei piazzali
della colmata di Capo Bianco (ex British Gas)

R.U.P. Dott.Ing. Francesco Di Leverano	Progettazione Coordinatore di progetto Dott.Ing. Francesco Di Leverano	Consulenza specialistica ACQUA TECNO	
	Ing. Cristian Casilli Geom. Davide Boasso	Ing. Renato Marconi Ing. Barbara Doronzo Arch. Vittoria Biego	Dott. Archeologo Gianpaolo Colucci Geol. Tommaso Elia
Titolo elaborato SEZIONE GEOMORFOLOGICA		Elaborato A.2281.21 FTE EG EG.IG.09	
Data Giugno 2022	Preparato	Controllato	Scala L=1:2500 H=1:500 Approvato
Revisione	Data		

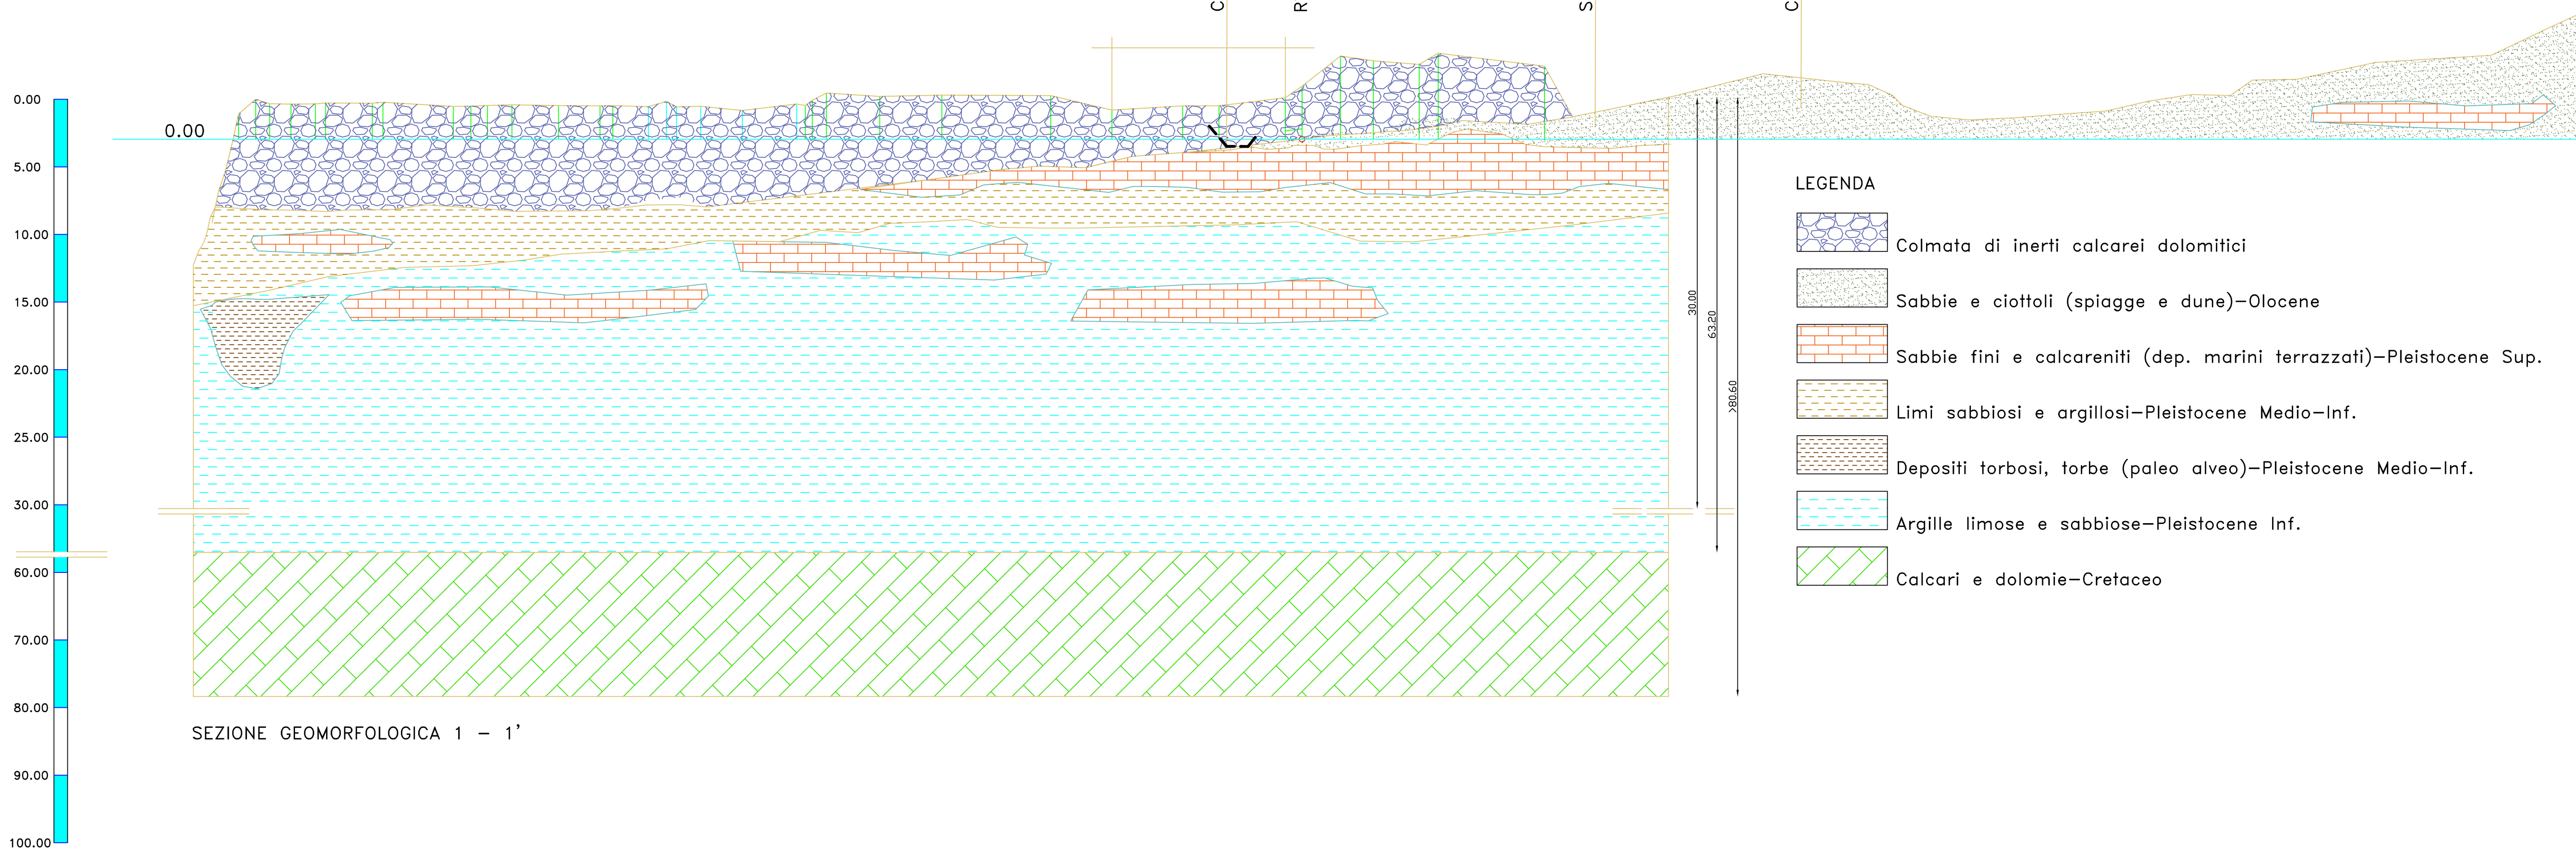

SEZIONE GEOMORFOLOGICA 1 - 1'