



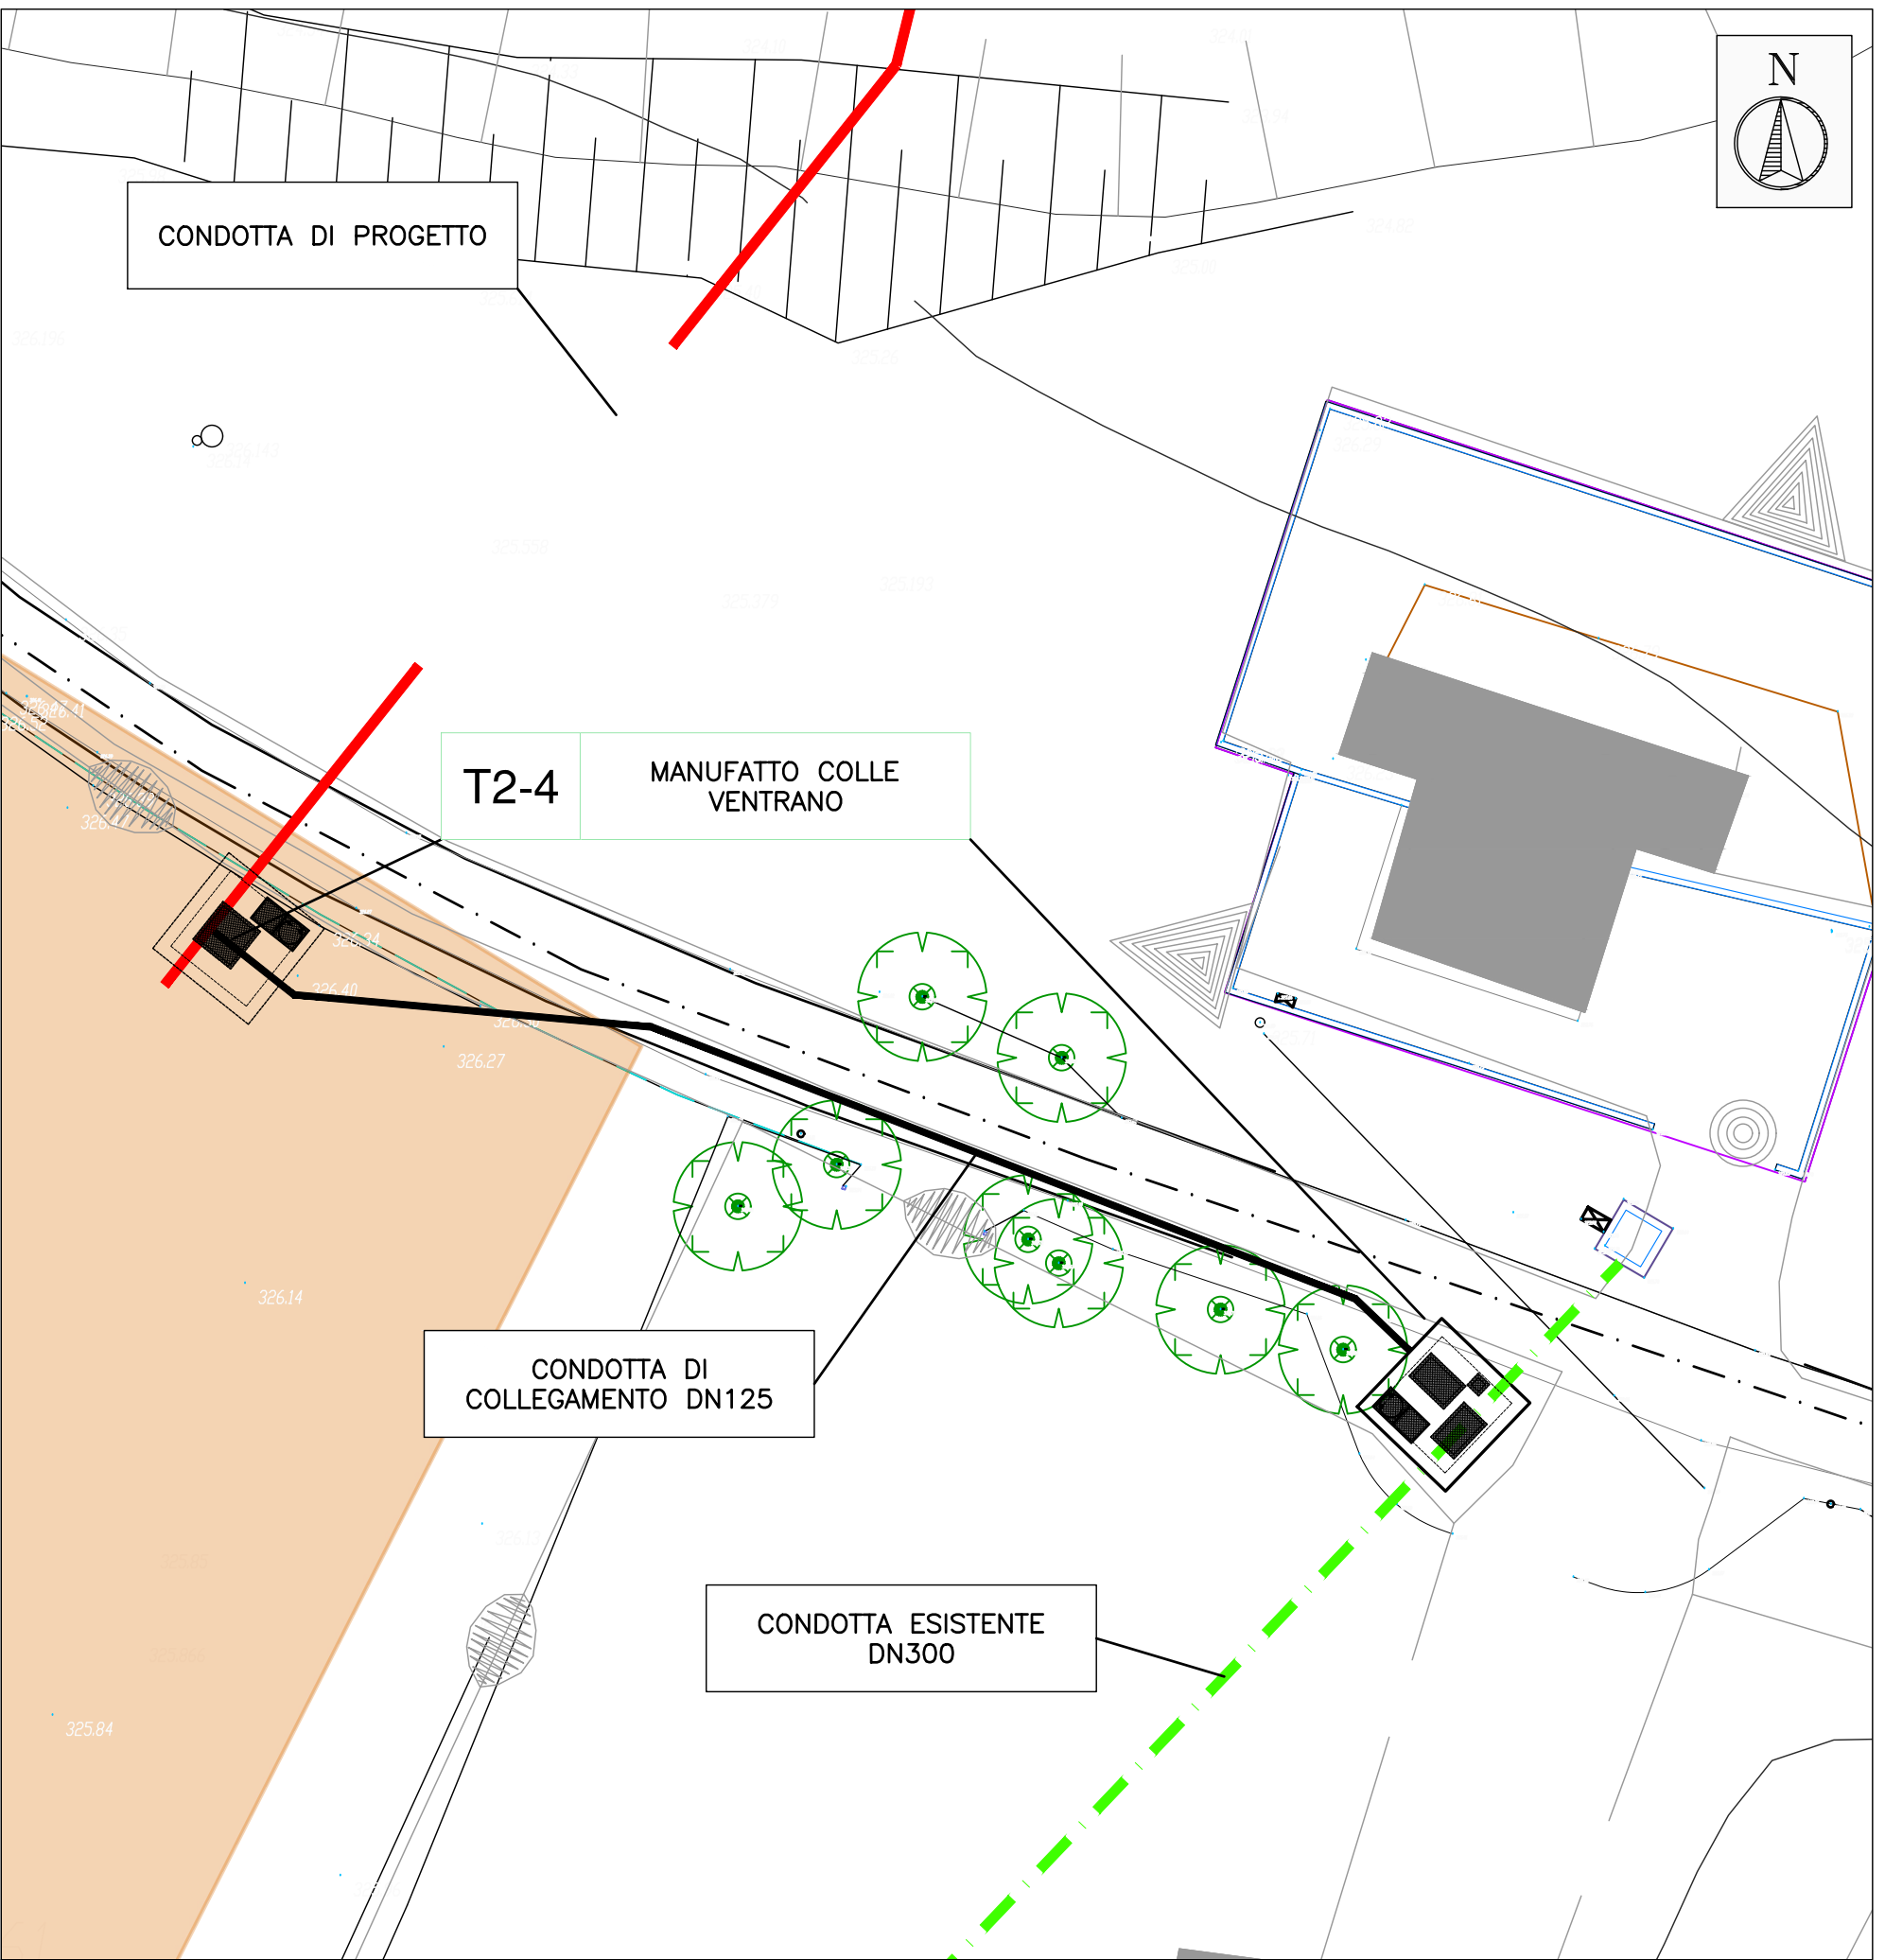


TABELLA INCIDENZE ARMATURE

spessore elemento [cm]	incidenza armature [kg/m ³]
50	100
40	115
30	150
20	150

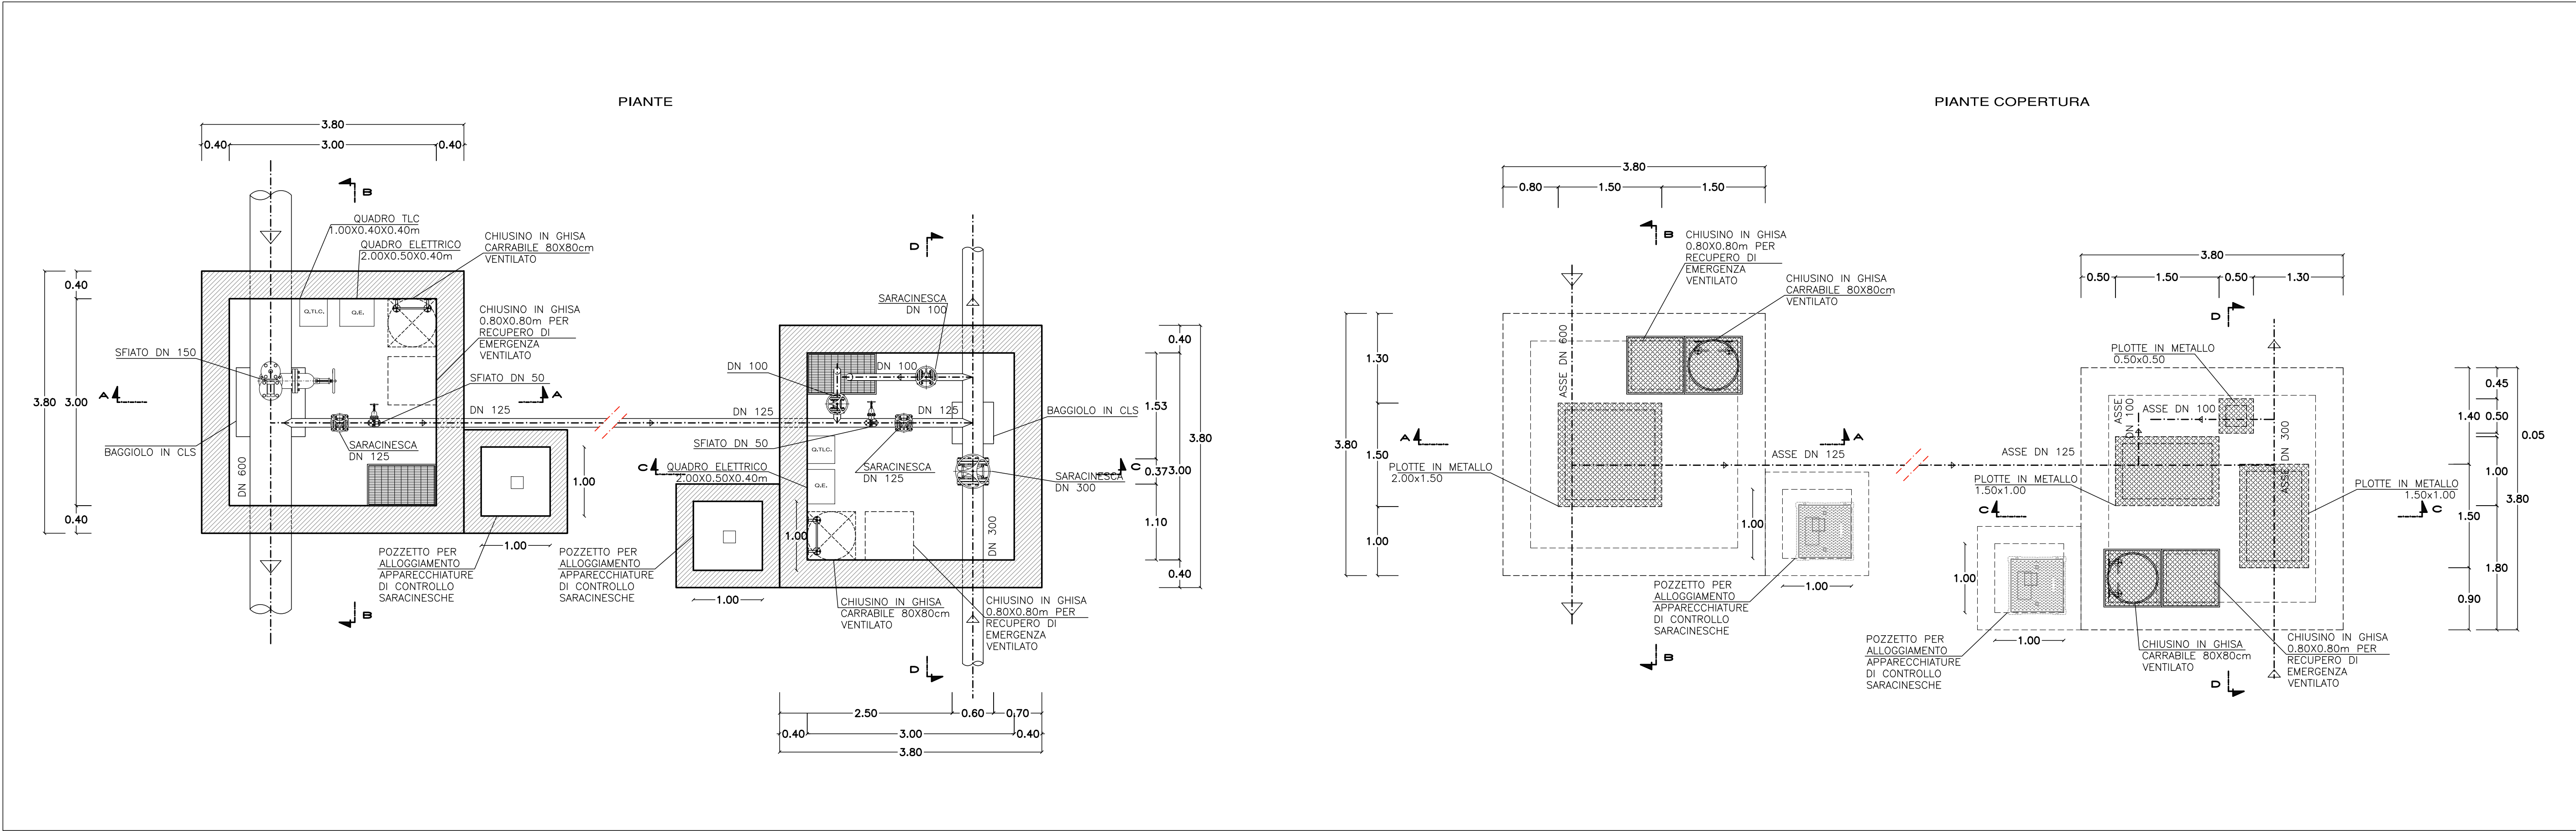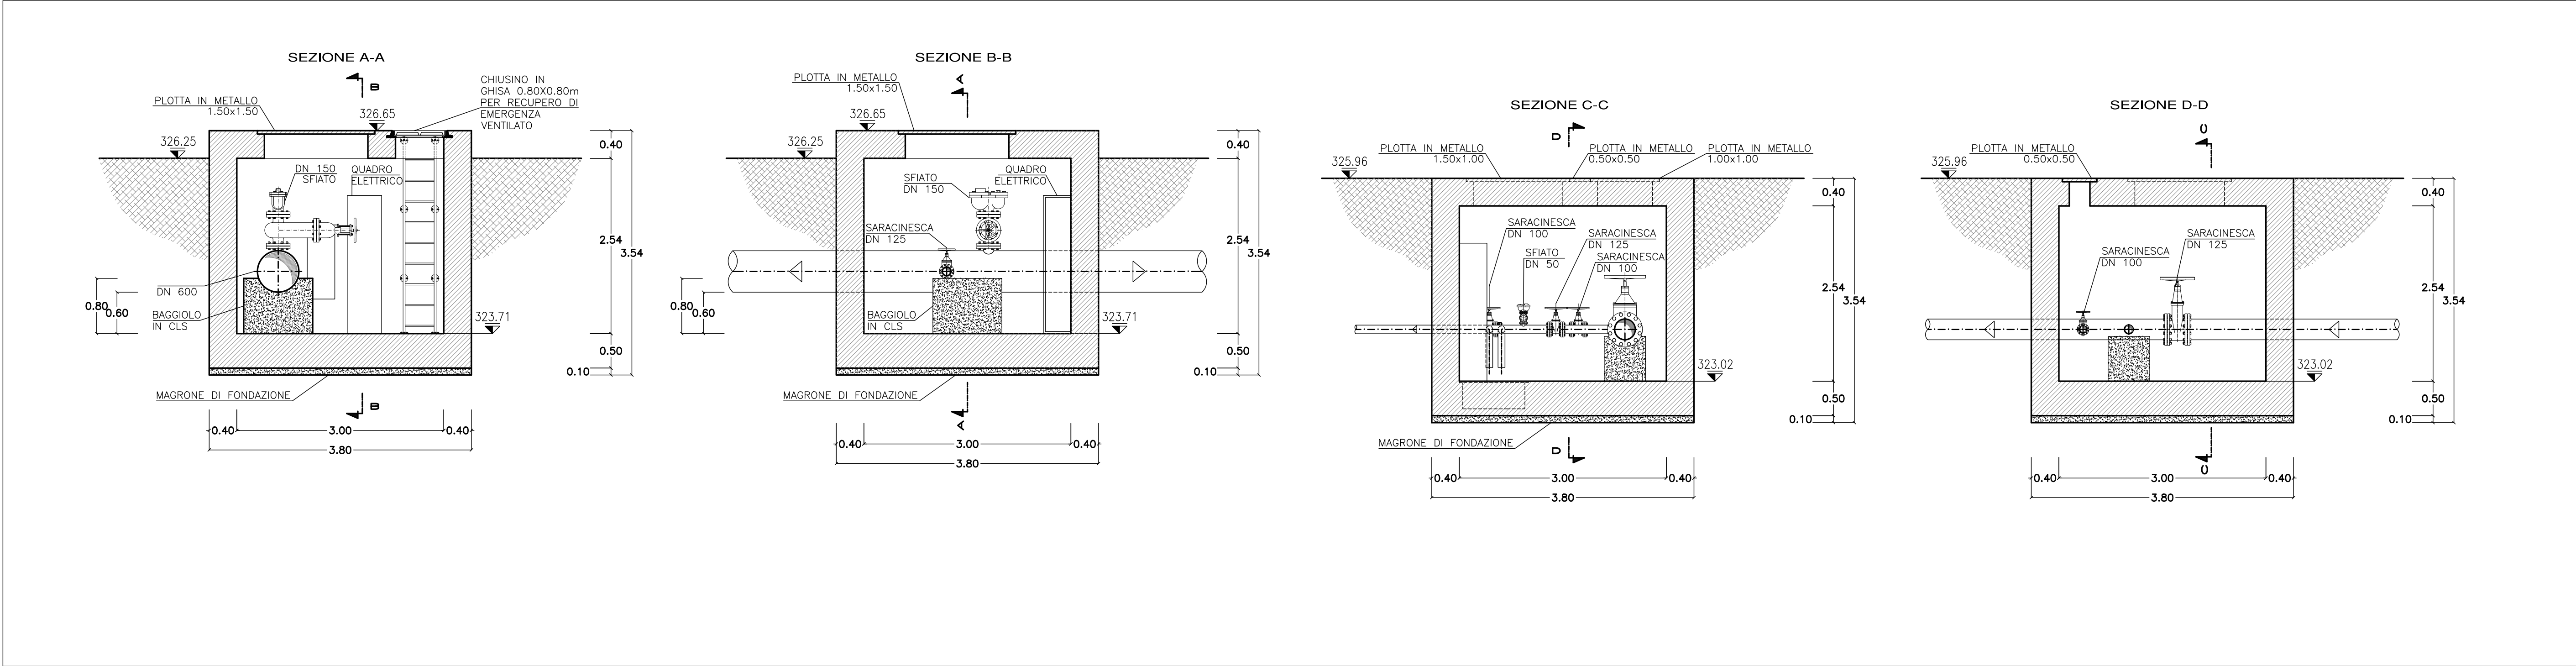

PRESIDENZA DEL CONSIGLIO DEI MINISTRI

MESSA IN SICUREZZA DEL SISTEMA ACQUEDOTTISTICO DEL PESCHIERA PER L'APPROVVIGIONAMENTO IDRICO DI ROMA CAPITALE E DELL'AREA METROPOLITANA

IL COMMISSARIO STRAORDINARIO ING. PhD MASSIMO SESSA

SUB COMMISSARIO ING. MASSIMO PATERNOSTRO

ELABORATO A246PDS D026 O COD. AT02 ASI10607

DATA LUGLIO 2022 SCALA 1:50

AGG. N. DATA NOTE FIRMA

1

2

3

4

5

6

IL RESPONSABILE DEL PROCEDIMENTO
Ing. PhD Alessia Delle Site

SUPPORTO AL RESPONSABILE DEL PROCEDIMENTO
Dott. Avv. Vittorio Gennari
Sig.ra Claudia Iacobelli
Ing. Barnaba Paglia

Progetto di sicurezza e ammodernamento dell'approvvigionamento della città metropolitana di Roma "Messa in sicurezza e ammodernamento del sistema idrico del Peschiera".
L.n.108/2021, ex DL n.77/2021 art. 44 Allegato IV

Sottoprogetto CONDOTTA MONTE CASTELLONE – COLLE S.ANGELO (VALMONTONE)
(con il finanziamento dell'Unione europea – Next Generation EU)

PROGETTO DI FATTIBILITÀ TECNICA ED ECONOMICA
CUP G91B210006460002

TEAM DI PROGETTAZIONE

RESPONSABILE PROGETTAZIONE
Ing. Angelo Marchetti

CAPO PROGETTO
Ing. Viviana Angeloro

IDRAULICA
Ing. Eugenio Benedini
Geol. Stefano Tosti

GEOTECHNICA E STRUTTURE
Ing. Angelo Marchetti

ASPETTI AMBIENTALI
Ing. PhD Nicoletta Stracqualursi

ATTIVITÀ TECNICHE DI SUPPORTO
Geom. Stefano Francisci

ATTIVITÀ PATRIMONIALI
Geom. Fabio Pompei

Hanno collaborato:
Ing. Geol. Eliseo Paoletti
Ing. Matteo Botticelli
Ing. Eleonora Accorsi
Poes. Fabiola Gennaro
Ing. Marco Iannucci
Ing. Claudio Lunassi
Ing. Raffaele Maiorano
Geom. PhD Paolo Caporossi
Geom. Filippo Arsie
Ing. Valentina Peragine

Geom. Mirco Firinu
Arch. Simone Nicastro