



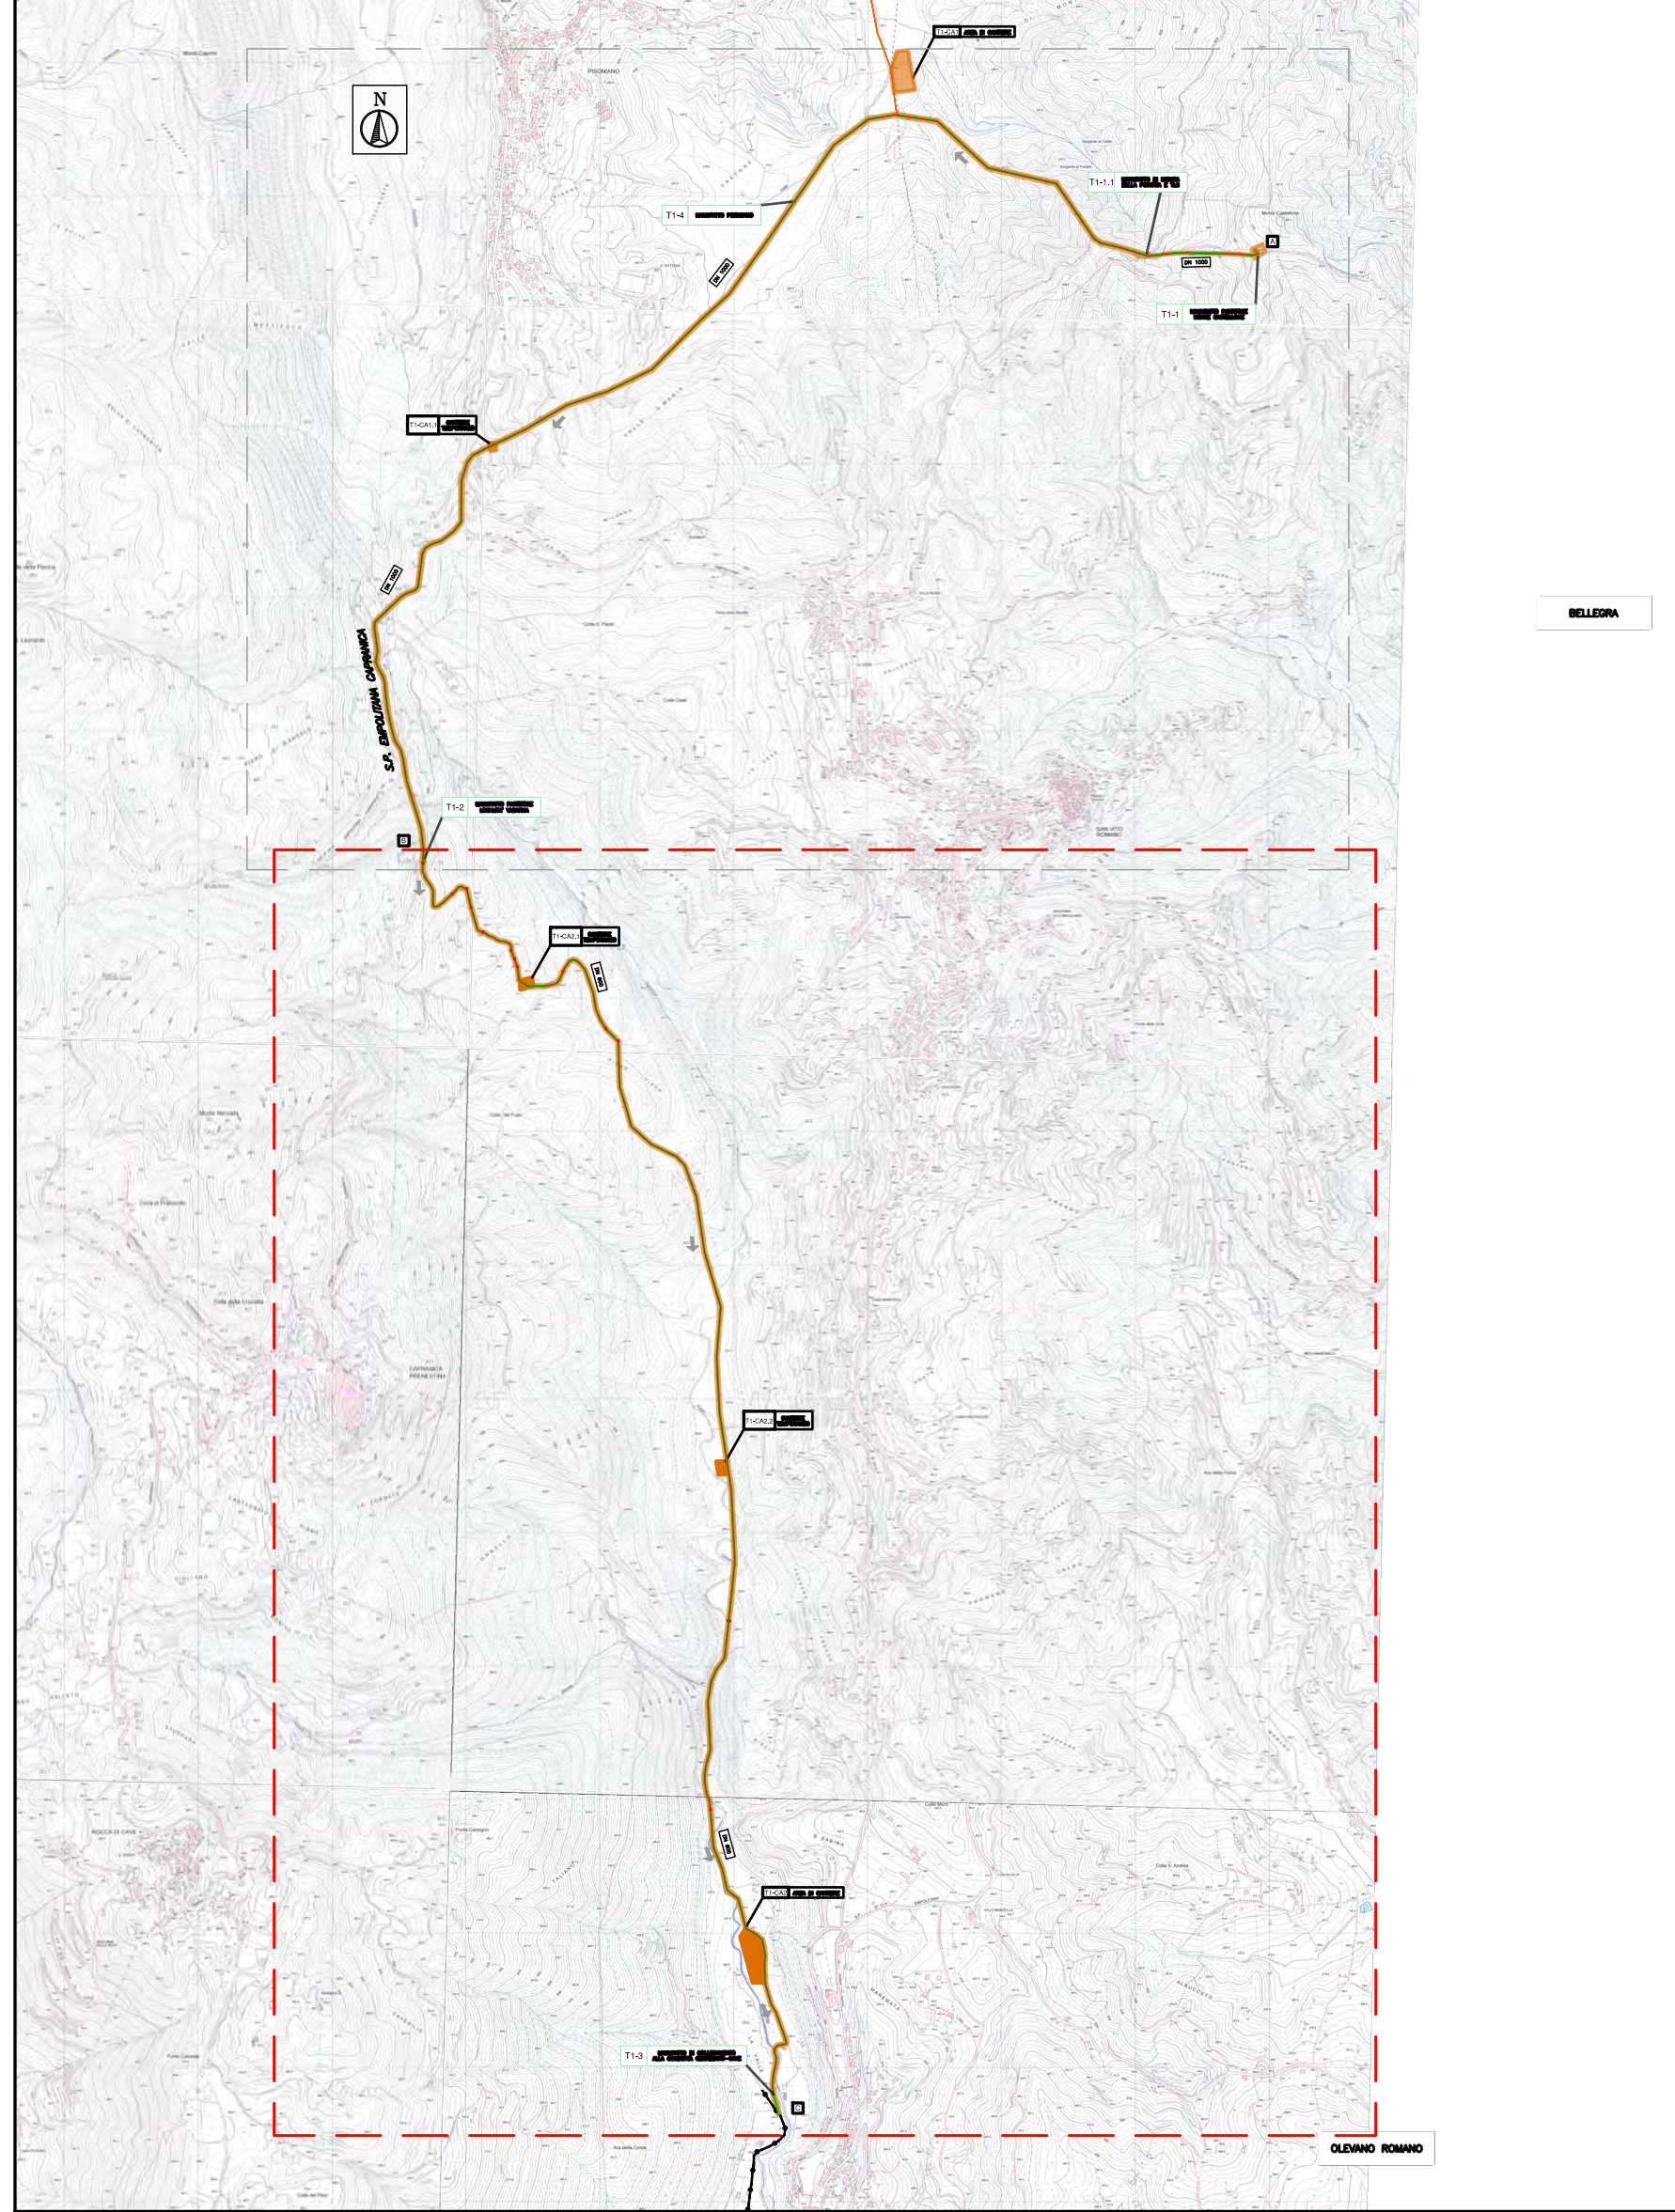

LEGENDA

- CONDOTTA DI PROGETTO
- CONDOTTA COMPLETATA RECENTEMENTE
- AREE DI CANTIERE
- AREE DI SCAVO

TABELLA RIASSUNTIVA SCAVI		
TRATTOMANUFATTO	PROFONDITA' MEDIA DI SCAVO [m]	LARGHEZZA SCAVO [m]
PARTITORE MONTE CASTELLONE	3,25	5,00 x 8,00
T1 - COLLEGAMENTO DA MONTE CASTELLONE AL MANUFATTO DI MISURA DELLA PORTATA	2,50	2,60
MANUFATTO DI MISURA DELLA PORTATA	2,94	2,40 x 4,00
T1 - COLLEGAMENTO DAL MANUFATTO DI MISURA DELLA PORTATA A PISONIANO	2,50	2,60
MANUFATTO PISONIANO	3,25	5,80 x 7,20
T1 - COLLEGAMENTO DAL MANUFATTO DI PISONIANO AL PARTITORE VADARNA	2,50	2,60
PARTITORE VADARNA	4,10	10,00 x 4,00 - 5,80 x 4,00
T1 - COLLEGAMENTO DAL MANUFATTO PARTITORE VADARNA A GENAZZANO - CAVE	2,00	2,20
MANUFATTO GENAZZANO - CAVE	4,60	9,30 x 5,30
MANUFATTO DI PARTENZA DA CAVE	4,30	4,90 x 3,50
T2 - COLLEGAMENTO DA CAVE A COLLI-COLLE ILIRIO	2,00 - 4,00 (nei tratti di attraversamento delle valli)	2,20 - 18,00 (nei tratti di attraversamento delle valli)
MANUFATTO COLL. I COLLI - COLLE ILIRIO	4,20	5,10 x 9,30
T2 - COLLEGAMENTO DA COLLI-COLLE ILIRIO A COLLE VENTRANO	2,00 - 4,00 (nei tratti di attraversamento delle valli)	2,20 - 18,00 (nei tratti di attraversamento delle valli)
MANUFATTO COLLE VENTRANO	3,15	3,90 x 3,90 - 3,90 x 3,90
T2 - COLLEGAMENTO DA COLLE VENTRANO A COLLE SANT'ANGELO	2,00 - 4,00 (nei tratti di attraversamento delle valli)	2,20 - 18,00 (nei tratti di attraversamento delle valli)
MANUFATTO COLL. COLLE SANT'ANGELO	4,60	5,80 x 4,20 - 3,00 x 3,80

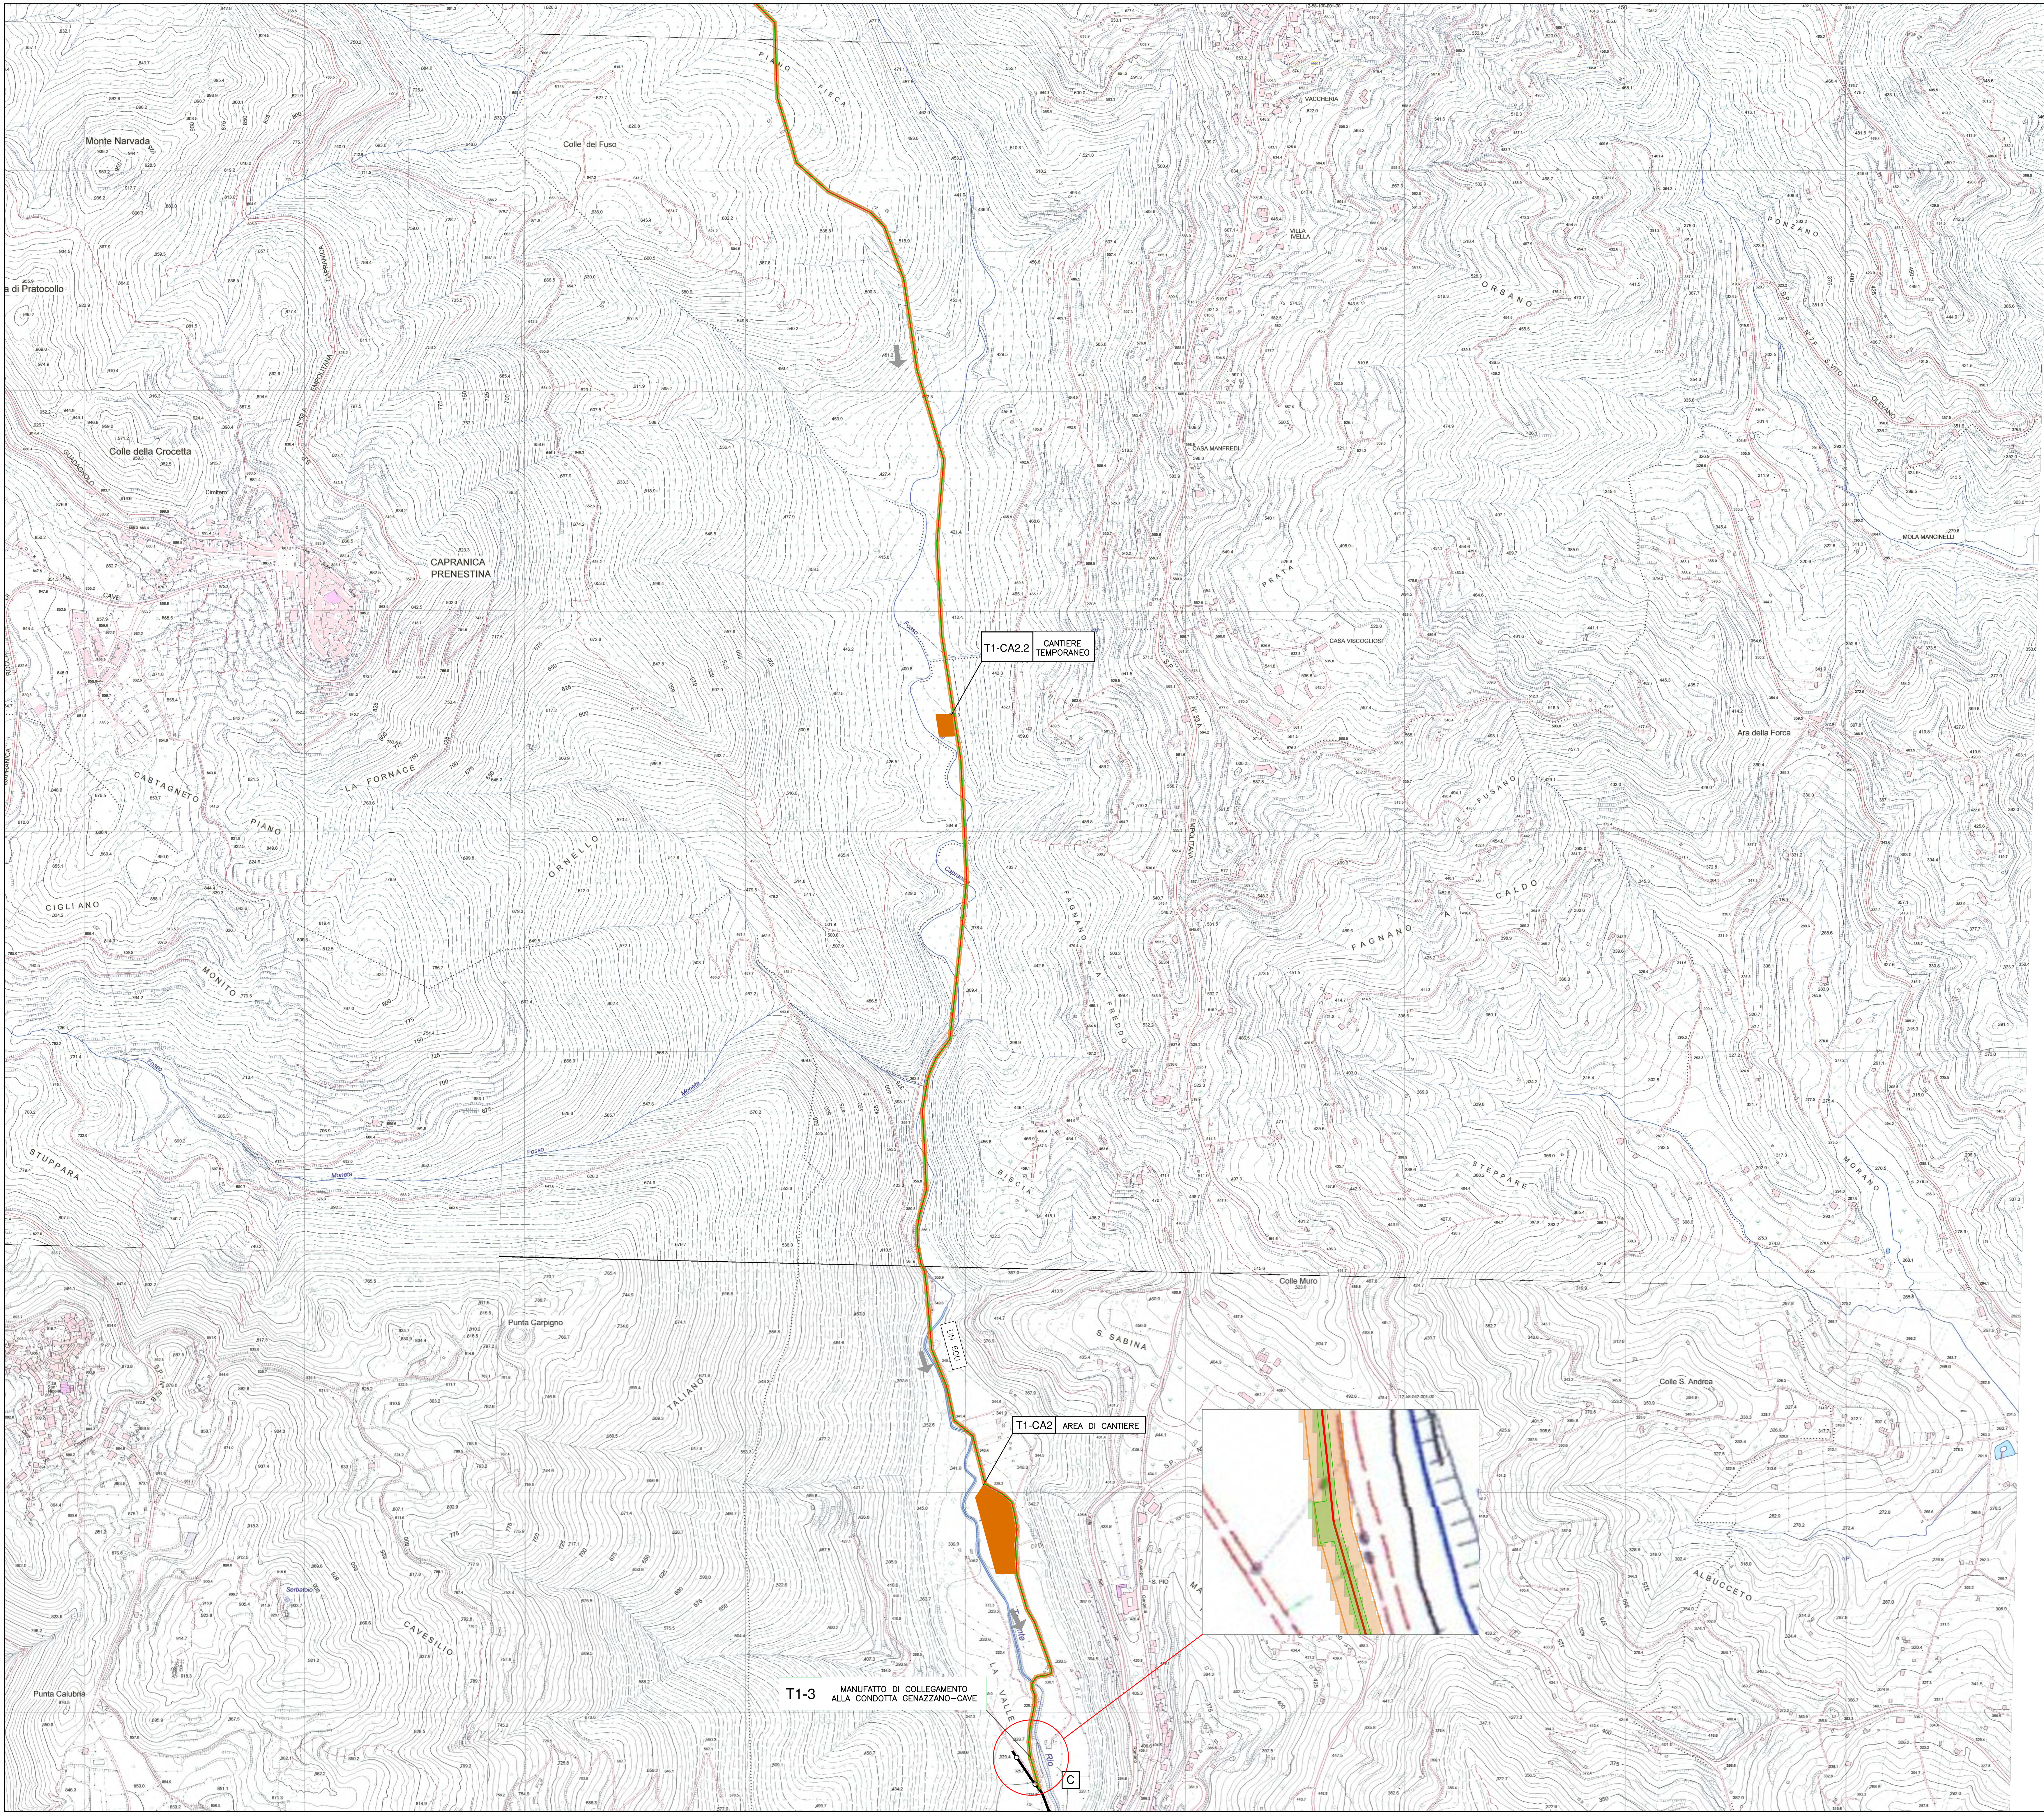

PRESIDENZA DEL CONSIGLIO DEI MINISTRI

MESSA IN SICUREZZA DEL SISTEMA ACQUEDOTTISTICO DEL PESCHIERA PER L'APPROVVIGIONAMENTO IDRICO DI ROMA CAPITALE E DELL'AREA METROPOLITANA

IL COMMISSARIO STRAORDINARIO ING. PH.D MASSIMO SESSA
SUB COMMISSARIO ING. MASSIMO PATERNOSTRO

IL RESPONSABILE DEL PROCEDIMENTO
Ing. PH.D Alessio Delle Site

SUPPORTO AL RESPONSABILE DEL PROCEDIMENTO
Dott. Avv. Vittorio Geronzi
Sig.ra Claudia Luciani
Ing. Barbara Paglia

LABORATORIO
A246PDS D028 0

COD. ATQ2 ASI10607

DATA LUGLIO 2022 SCALA 1:5.000

AGG. N.	DATA	NOTE	FIRMA
1			
2			
3			
4			
5			
6			

Progetto di sicurezza e ammodernamento dell'approvvigionamento della città metropolitana di Roma
"Messa in sicurezza e ammodernamento del sistema idrico del Peschiera"
L.n.108/2021, ex DL n.77/2021 art. 44 Allegato IV

Sottoprogetto
CONDOTTA MONTE CASTELLONE - COLLE S'ANGELO (VALMONTONE)
(con il finanziamento dell'Unione europea - Next Generation EU)

PROGETTO DI FATTIBILITA' TECNICA ED ECONOMICA
CUP: D11B210006460002

TEAM DI PROGETTAZIONE

RESPONSABILE PROGETTAZIONE: Ing. Geol. Eliseo Paoletti
CAPO PROGETTO: Ing. Matteo Biondini
DIRETTORE: Ing. Eleonora Accorri
GEODATISTA: Ing. Francesco Giorgi
GEODATISTA: Ing. Paolo Geronzi
GEODATISTA: Ing. Marco Iannucci
ASPECTI AMBIENTALI: Ing. Claudio Lorusso
ASPECTI AMBIENTALI: Ing. Stefano Maresca
ATTIVITA' TECNICHE DI SUPPORTO: Ing. PH.D Paolo Caporossi
ATTIVITA' PATRIMONIALI: Ing. Filippo Arici
Geom. Fabio Pompei

Hanno collaborato:
Ing. Geol. Eliseo Paoletti
Ing. Matteo Biondini
Ing. Eleonora Accorri
Ing. Francesco Giorgi
Ing. Paolo Geronzi
Ing. Marco Iannucci
Ing. Claudio Lorusso
Ing. Stefano Maresca
Ing. PH.D Paolo Caporossi
Ing. Filippo Arici
Ing. Valentina Peregine

Geom. Mirco Firlin
Arch. Simone Nicastro

PLANIMETRIA DI DETTAGLIO DEGLI SCAVI
TAV 2/4