
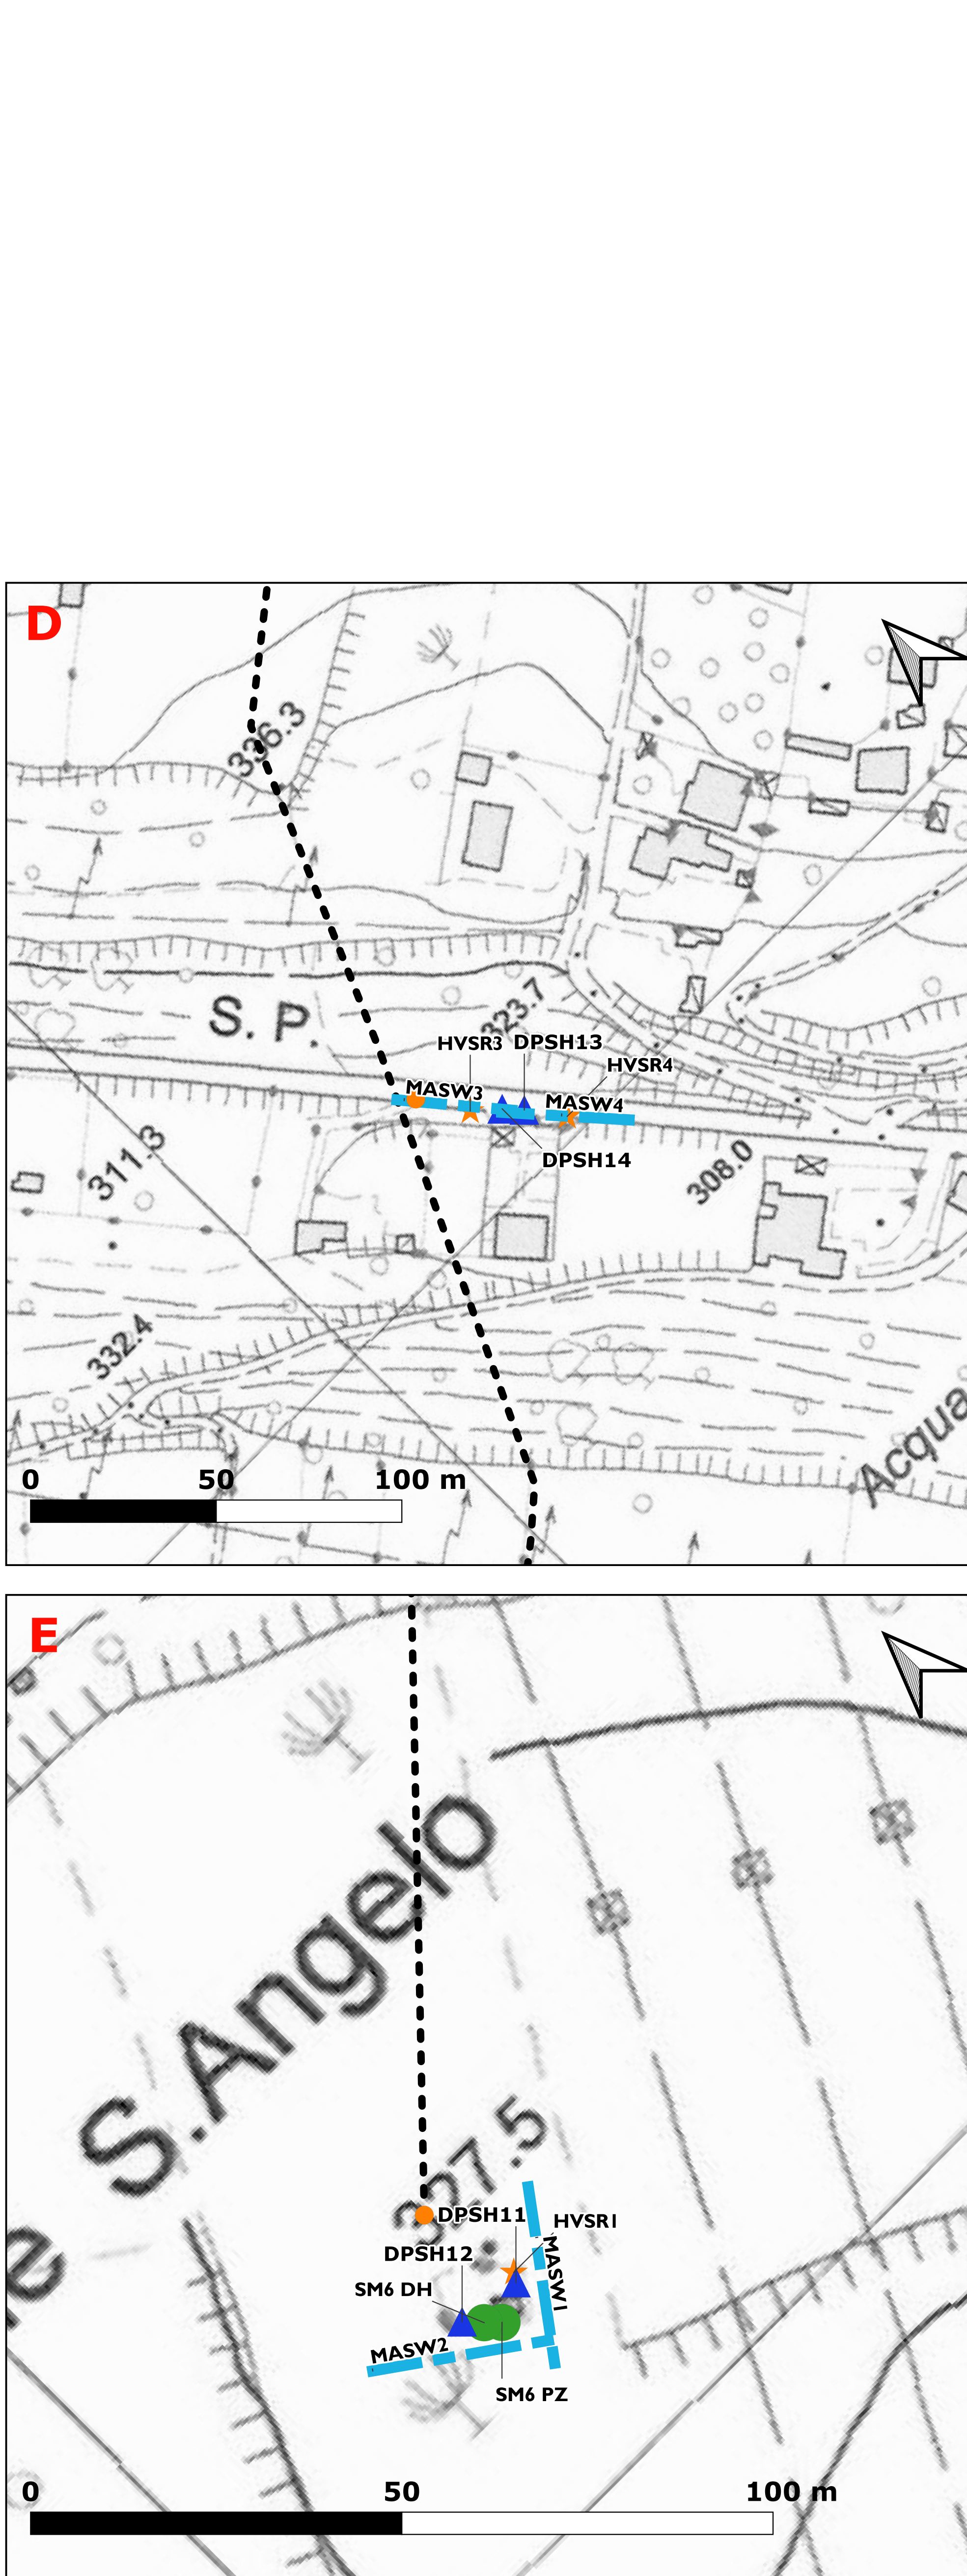


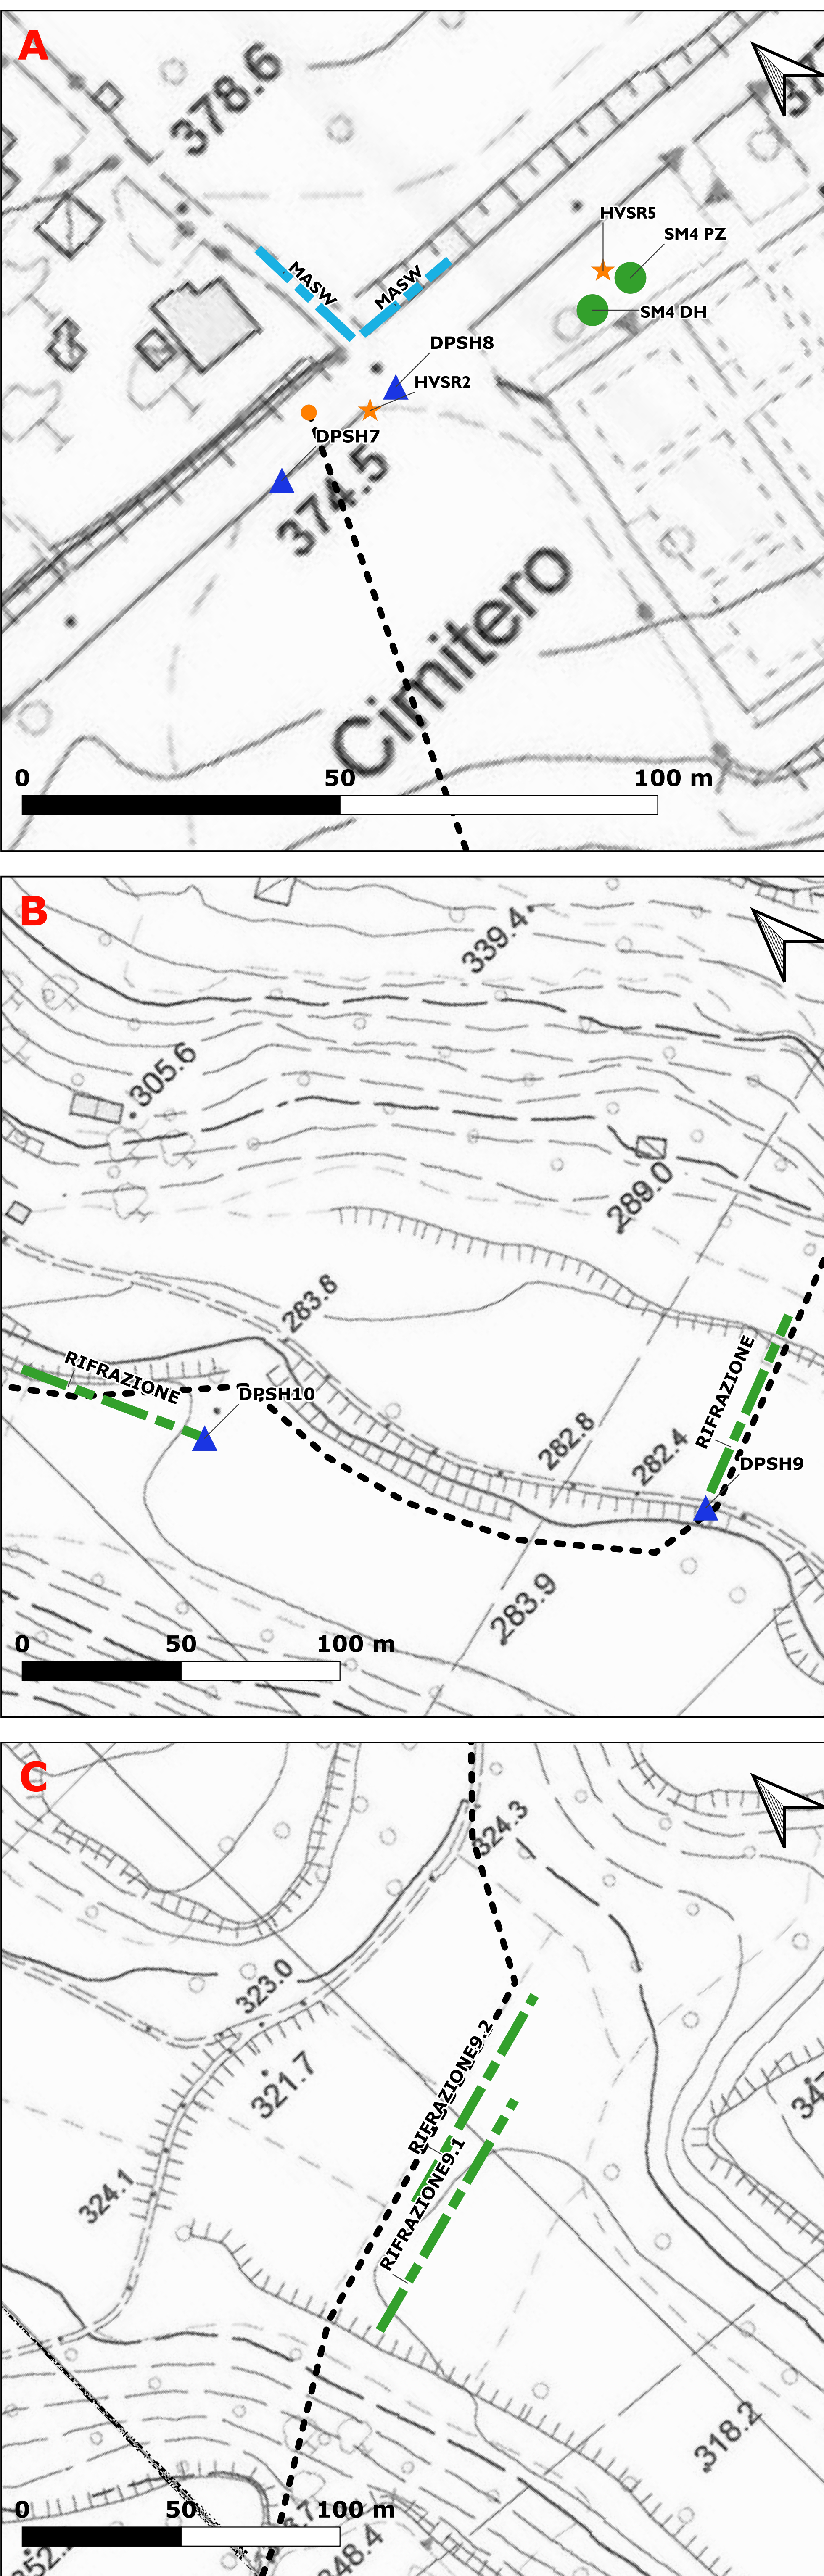

- **TRACCIATO DI PROGETTO**
- **MANUFATTI DI PROGETTO**
- **SONDAGGI GEOGNOSTICI**
- — — **PROSPEZIONE SISMICA A RIFRAZIONE**
- — — **PROSPEZIONE SISMICA MASW**
- ▲ **PROVA PENETROMETRICA DINAMICA DPSH**
- ★ **MISURA DI FREQUENZA FONDAMENTALE HVSR**

PRESIDENZA DEL CONSIGLIO DEI MINISTRI
MESSA IN SICUREZZA DEL SISTEMA
ACQUEDOTTISTICO DEL PESCHIERA PER
L'APPROVVIGIONAMENTO IDRICO

DI ROMA CAPITALE E DELL'AREA METROPOLITANA
IL COMMISSARIO STRAORDINARIO ING. PHD MASSIMO SESSA

SUB COMMISSARIO ING. MASSIMO PATERNOSTRO

ACEA ATQ 2 SPA

REGISTRO ITALIANO
NAVIGAZIONE
E MARITTIMO

REGISTRO ITALIANO
NAVIGAZIONE
E MARITTIMO

IL RESPONSABILE DEL PROCEDIMENTO

ing. PhD Massimo Sessa

SUPPORTO AL RESPONSABILE DEL PROCEDIMENTO

Dott. Avv. Vittorio Genaroli

Sig.ra Claudia Iacchetti

ing. Bernardo Poglio

ELABORATO

A246PDS GOO2 1

COD. ATQ2 ASI10607

DATA MAGGIO 2022 SCALA 1:10.000/1.000.000

AGG. N.	DATA	NOTE	FIRMA
1	07/22	ASSIGNAMENTO ELABORATI CELIUM	
3			
4			
6			

TEAM DI PROGETTAZIONE

RESPONSABILE PROGETTAZIONE

ing. Angelo Mariani

ing. Andrea Mariani

COORD. PROGETTO

ing. Andrea Mariani

GEOLGIA E GEOLOGOGIA

Geol. Stefano Ratti

Idrogeologia

ing. Carlo Elio Pasini

ing. PhD Paolo Caporossi

Geol. Filippo Anzi

Geol. Yousef Abu Sabab

Geol. Simone Febbo

Progetto di sicurezza e ammodernamento
dell'approvvigionamento della città
metropolitana di Roma

"Messa in sicurezza e ammodernamento del sistema
idrico del Peschiera".

L. n. 108/2021, ex DL n. 77/2021 art. 44 Allegato IV

Sottoprogetto

CONDOTTA MONTE CASTELLONE – COLLE

S.ANGELO (VALMONTONE)

(con il finanziamento dell'Unione

europea – Next Generation EU)

PROGETTO DI FATTIBILITÀ TECNICA
ED ECONOMICA

CUP G919I100006460002

CARTA INDAGINI

TRATTO T2