


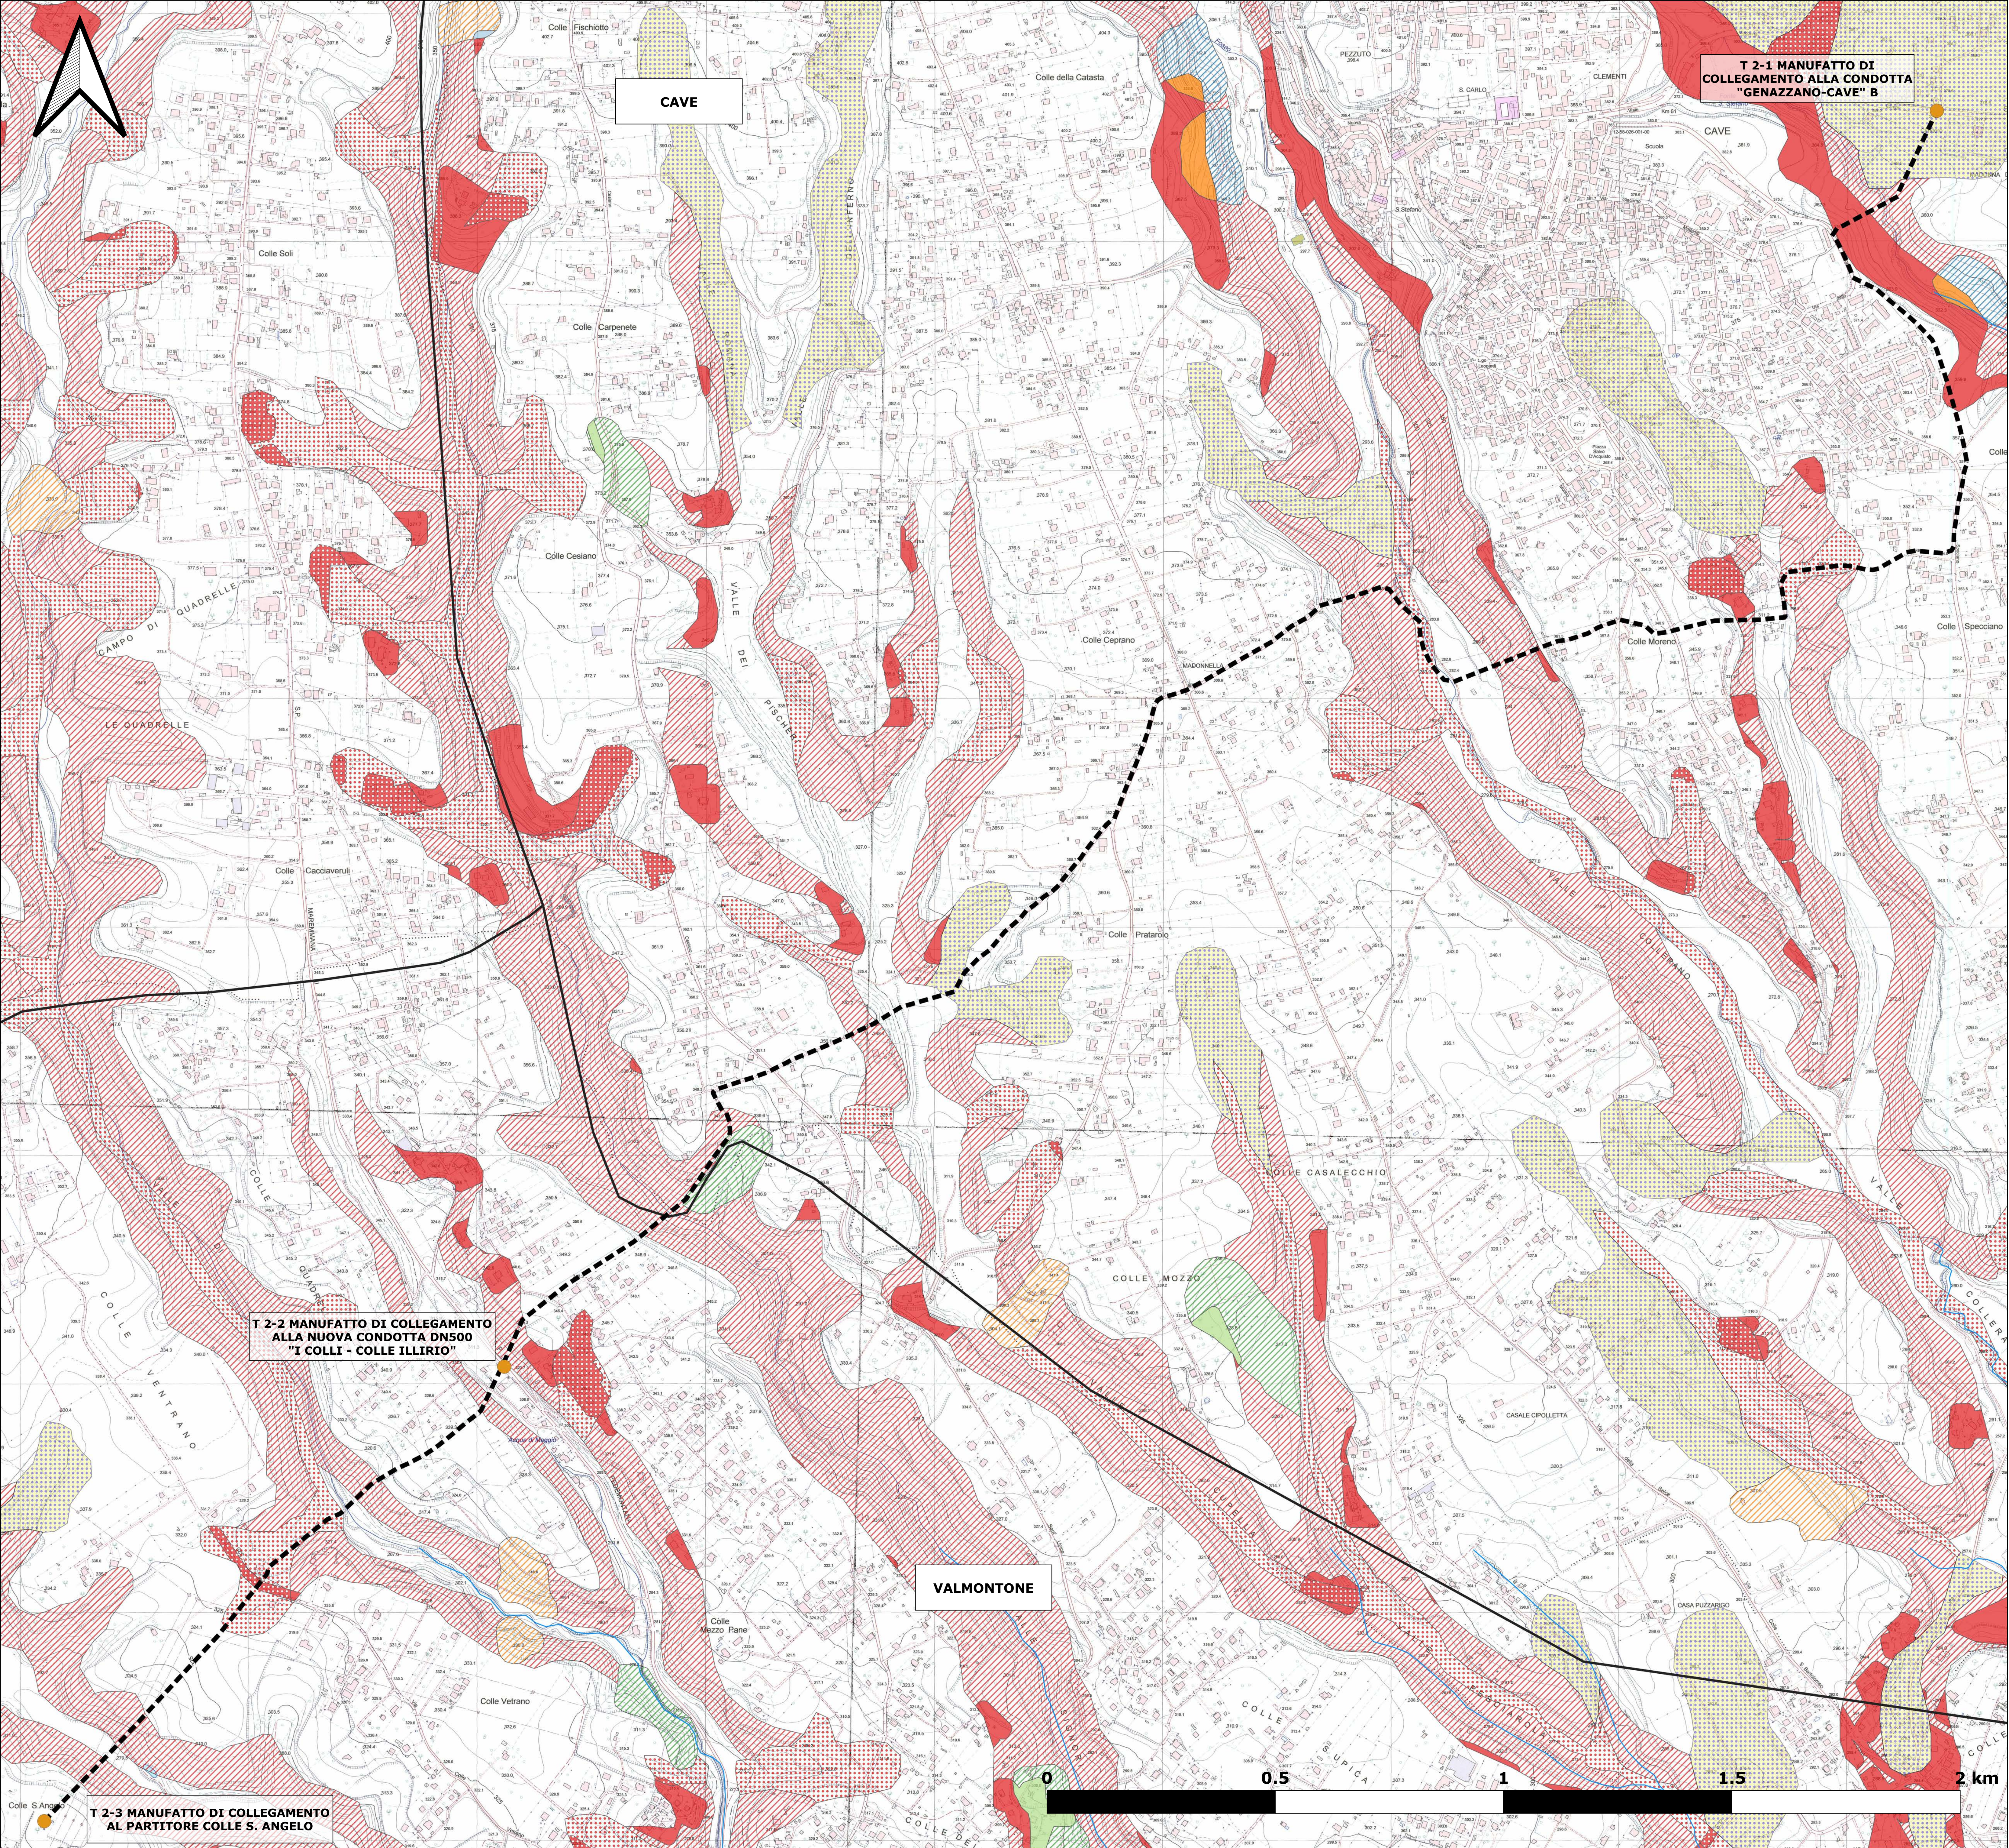

LEGENDA

- Tracciato di progetto
- Manufatti di progetto
- Limiti amministrativi (Comuni)
- Reticolo idrografico

ELEMENTI GEOMORFOLOGICI

- Area a rischio molto elevato - R4
- Area a rischio elevato - R3
- Area a rischio medio - R2
- Area a rischio moderato - R1
- Area di alta attenzione - A4
- Area di media attenzione - A2
- Area di medio-alta attenzione - A3
- Area di moderata attenzione - A1
- Area a rischio potenzialmente alto - Rpa
- Area a rischio potenzialmente basso - Rpb
- Area di attenzione potenzialmente alta - Apa
- Area di attenzione potenzialmente bassa - Apb
- C1
- C2



PRESIDENZA DEL CONSIGLIO DEI MINISTRI  
MESSA IN SICUREZZA DEL SISTEMA  
ACQUEDOTTISTICO DEL PESCHIERA PER  
L'APPROVVIGIONAMENTO IDRICO  
DI ROMA CAPITALE E DELL'AREA METROPOLITANA  
IL COMMISSARIO STRAORDINARIO ING. PHD MASSIMO SESSA  
SUB COMMISSARIO ING. MASSIMO PATERNOSTRO



ACEA ATO 2 SPA



SUPPORTO AL RESPONSABILE DEL PROCEDIMENTO  
Dott. Avv. Vittorio Genardi  
Sig.ra Claudia Iacchetti  
Ing. Bernardo Paglia



ELABORATO  
A246PDS G006 0  
COD. AT02 ASI10607  
DATA MAGGIO 2022 | SCALA 1:10.000

| AGG. N. | DATA | NOTE | FIRMA |
|---------|------|------|-------|
| 1       |      |      |       |
| 2       |      |      |       |
| 3       |      |      |       |
| 4       |      |      |       |
| 5       |      |      |       |
| 6       |      |      |       |

Progetto di sicurezza e ammodernamento  
dell'approvvigionamento della città  
metropolitana di Roma  
"Messa in sicurezza e ammodernamento del sistema  
idrico del Peschiera",  
L.n.108/2021, ex Dl. n.77/2021 art. 44 Allegato IV

Sottoprogetto  
CONDOTTA MONTE CASTELLONE – COLLE  
S.ANGELO (VALMONTONE)  
(con il finanziamento dell'Unione  
europea – Next Generation EU)

PROGETTO DI FATTIBILITÀ TECNICA  
ED ECONOMICA CUP C91B210006460002

TEAM DI PROGETTAZIONE  
RESPONSABILE PROGETTAZIONE  
Ing. Paolo Marzocchi  
CAPO PROGETTO  
INGENIERIA E IDROLOGIA  
Ing. Giulio Gatti  
Hanno collaborato:  
Geol. Paolo Caporossi  
Geol. Filippo Avola  
Geol. Youcef Abu Sabha  
Geol. Simone Fazio

CARTA GEOMORFOLOGICA – TRATTO T2