


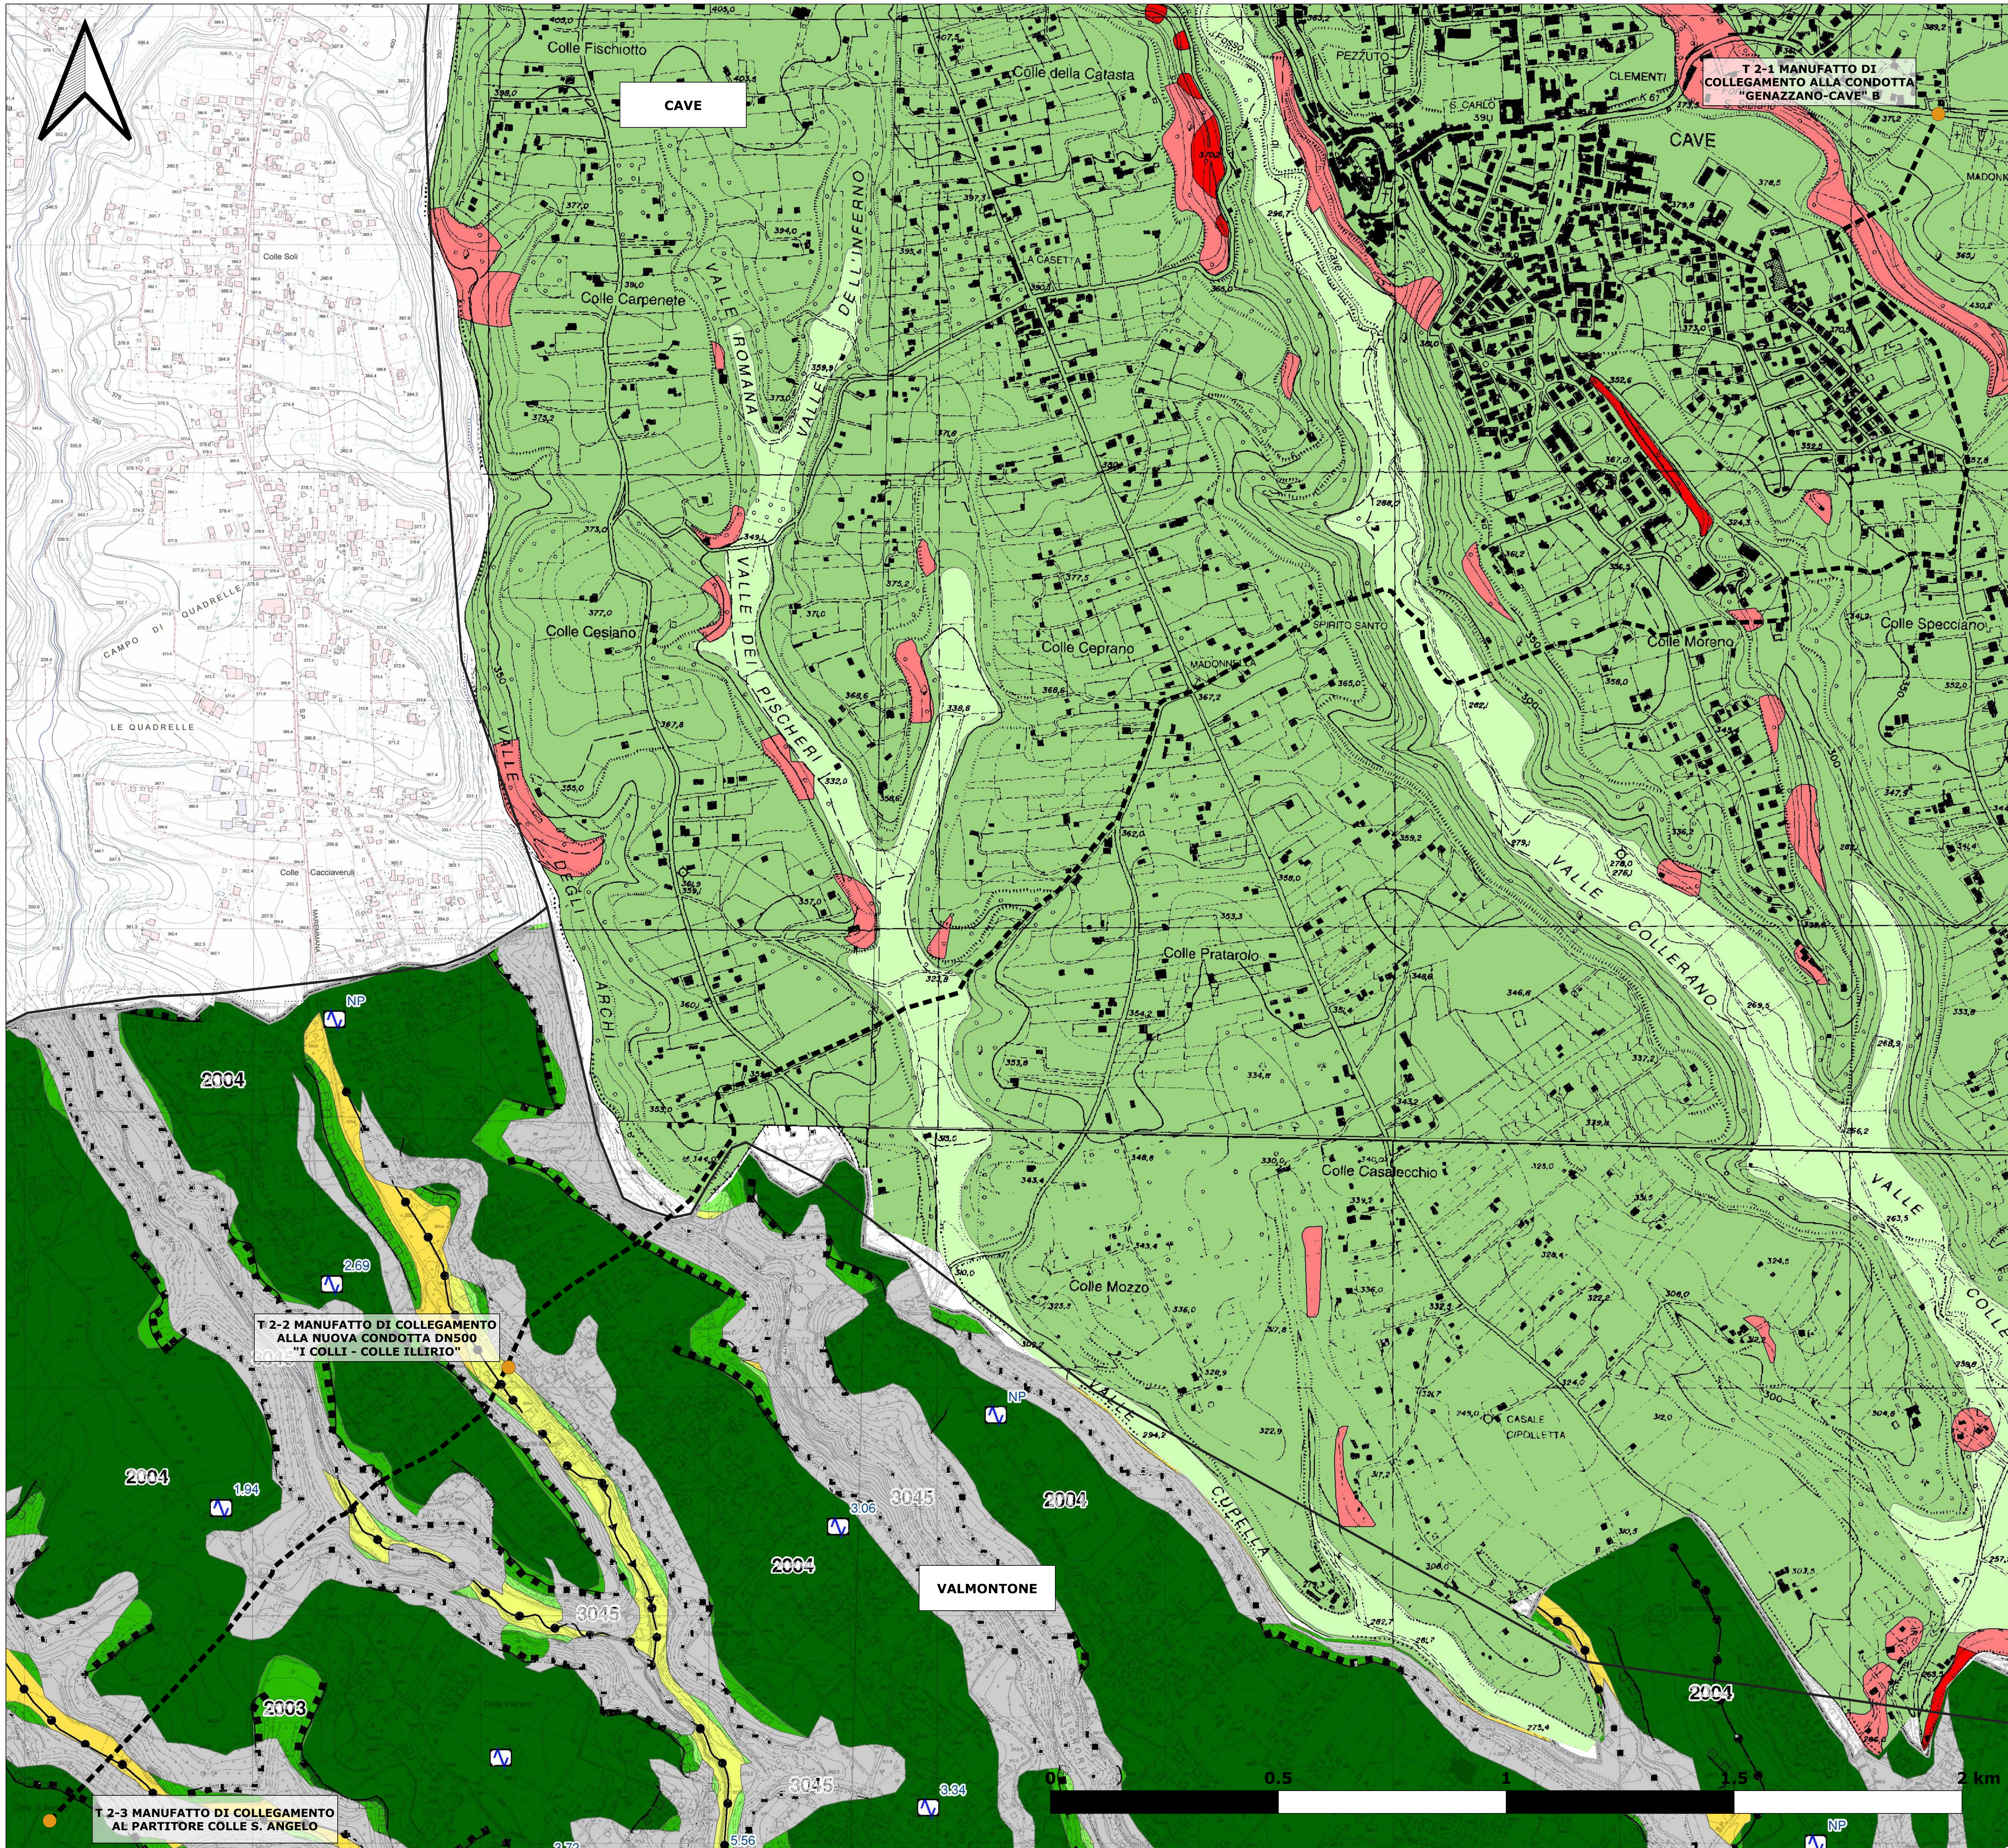


LEGENDA

- Tracciato di progetto
- Manufatti di progetto
- Limiti amministrativi (Comuni)

COMUNE DI CAVE

ZONE STABILI    ZONE STABILI SUSCETTIBILI DI AMPLIFICAZIONE LOCALE

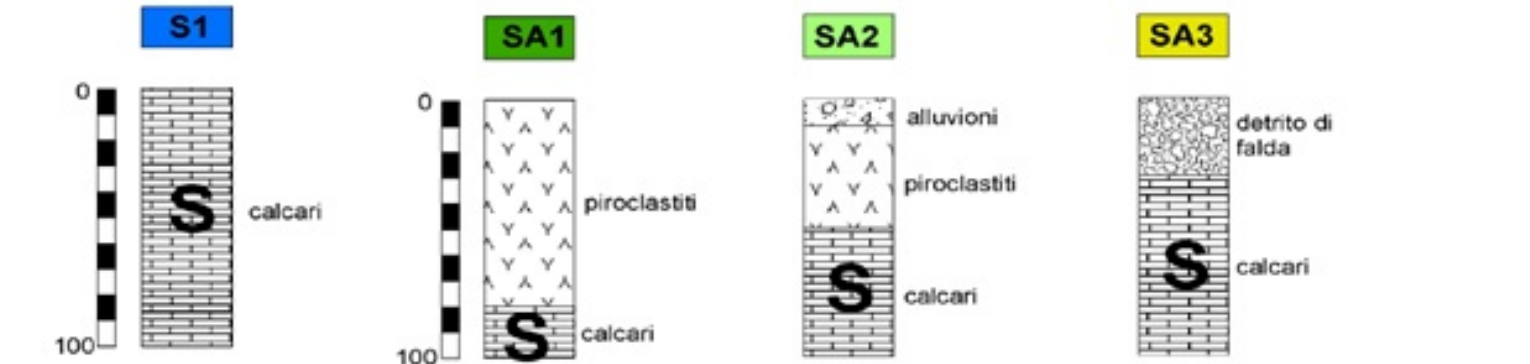


ZONE SUSCETTIBILI DI INSTABILITA'

- SI1 Instabilità di versante, area soggetta a crolli e ribaltamenti
- SI2 Instabilità di versante, area ad elevato pericolo di frana secondo il PSAI (Autorità di Bacino Liri - Garigliano)

COMUNE DI VALMONTONE

Schema dei rapporti litostratigrafici delle unità individuate

Legenda

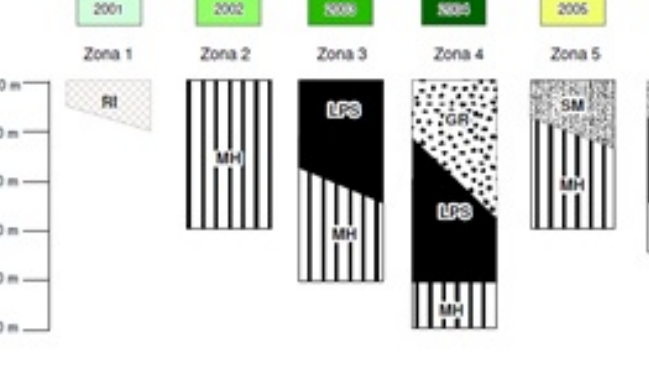

Informazioni geologico-tecniche



Legenda

Zone stabili



Zone stabili suscettibili di amplificazione locale



Forme di superficie e sepolte



Altri elementi



Punti di misura di rumore ambientale




Scale



Scale




Scale

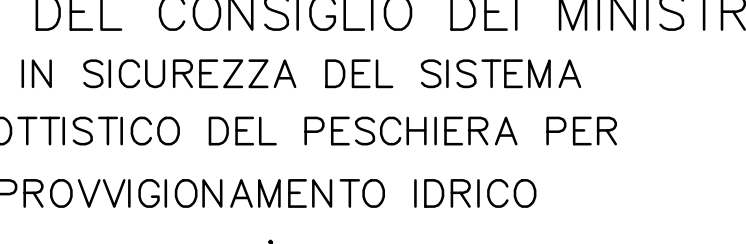

Scale



Scale

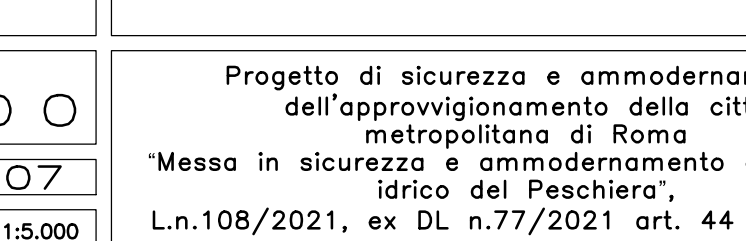

Scale



Scale



Scale

