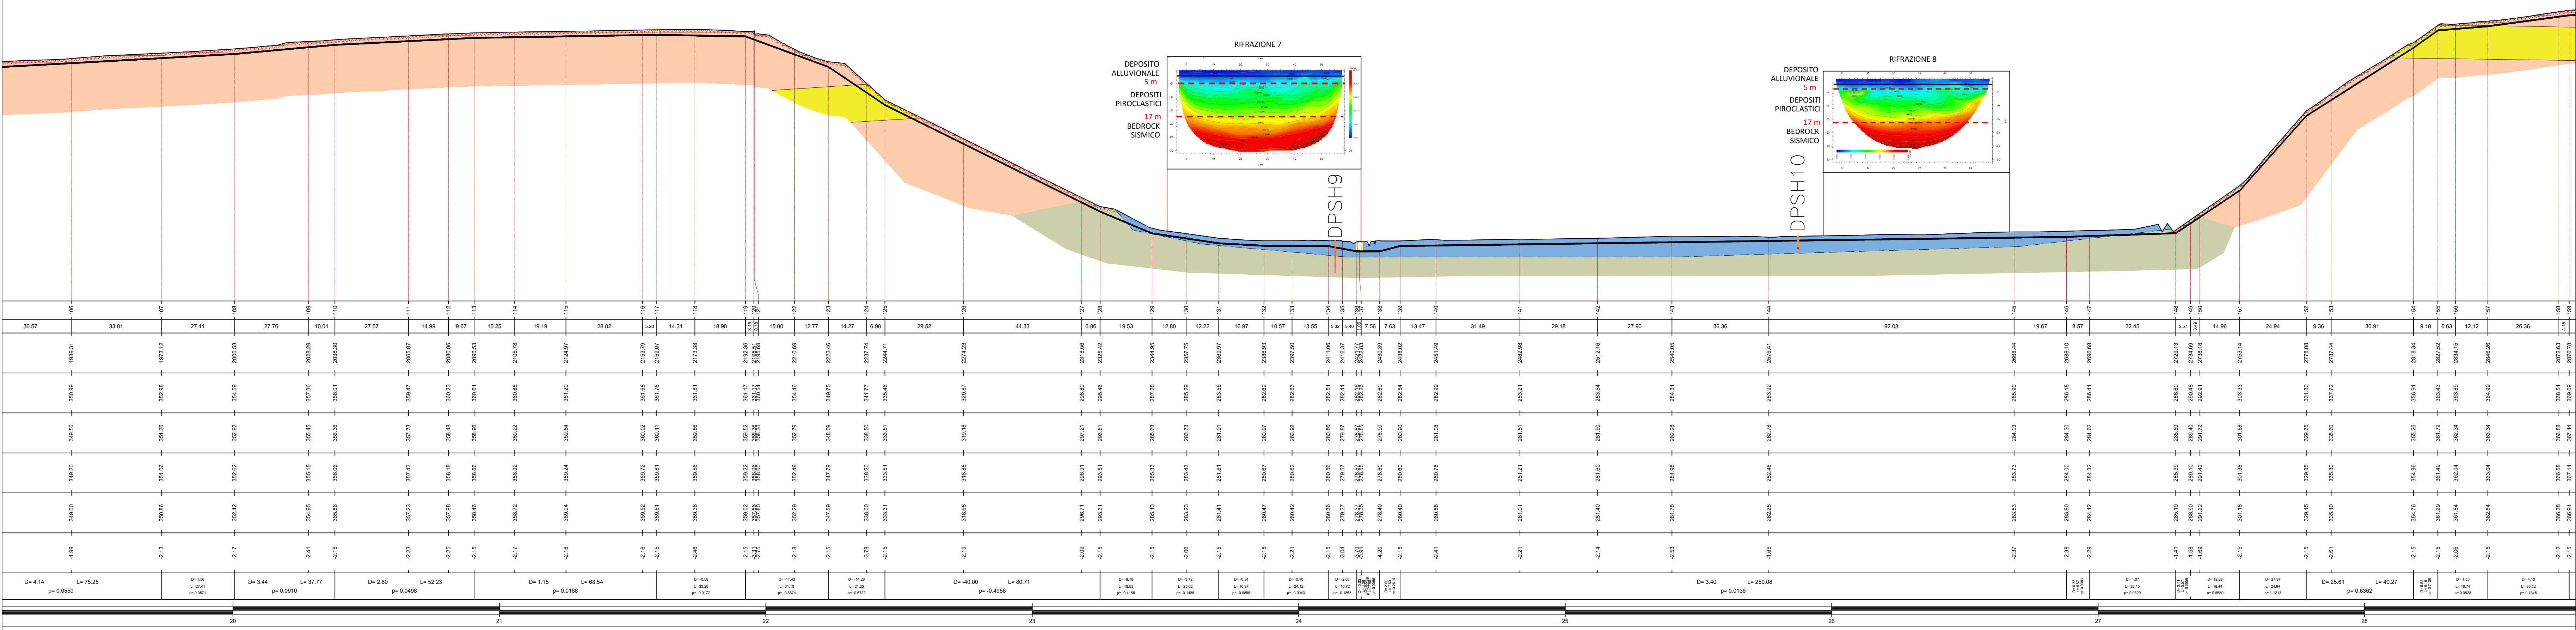
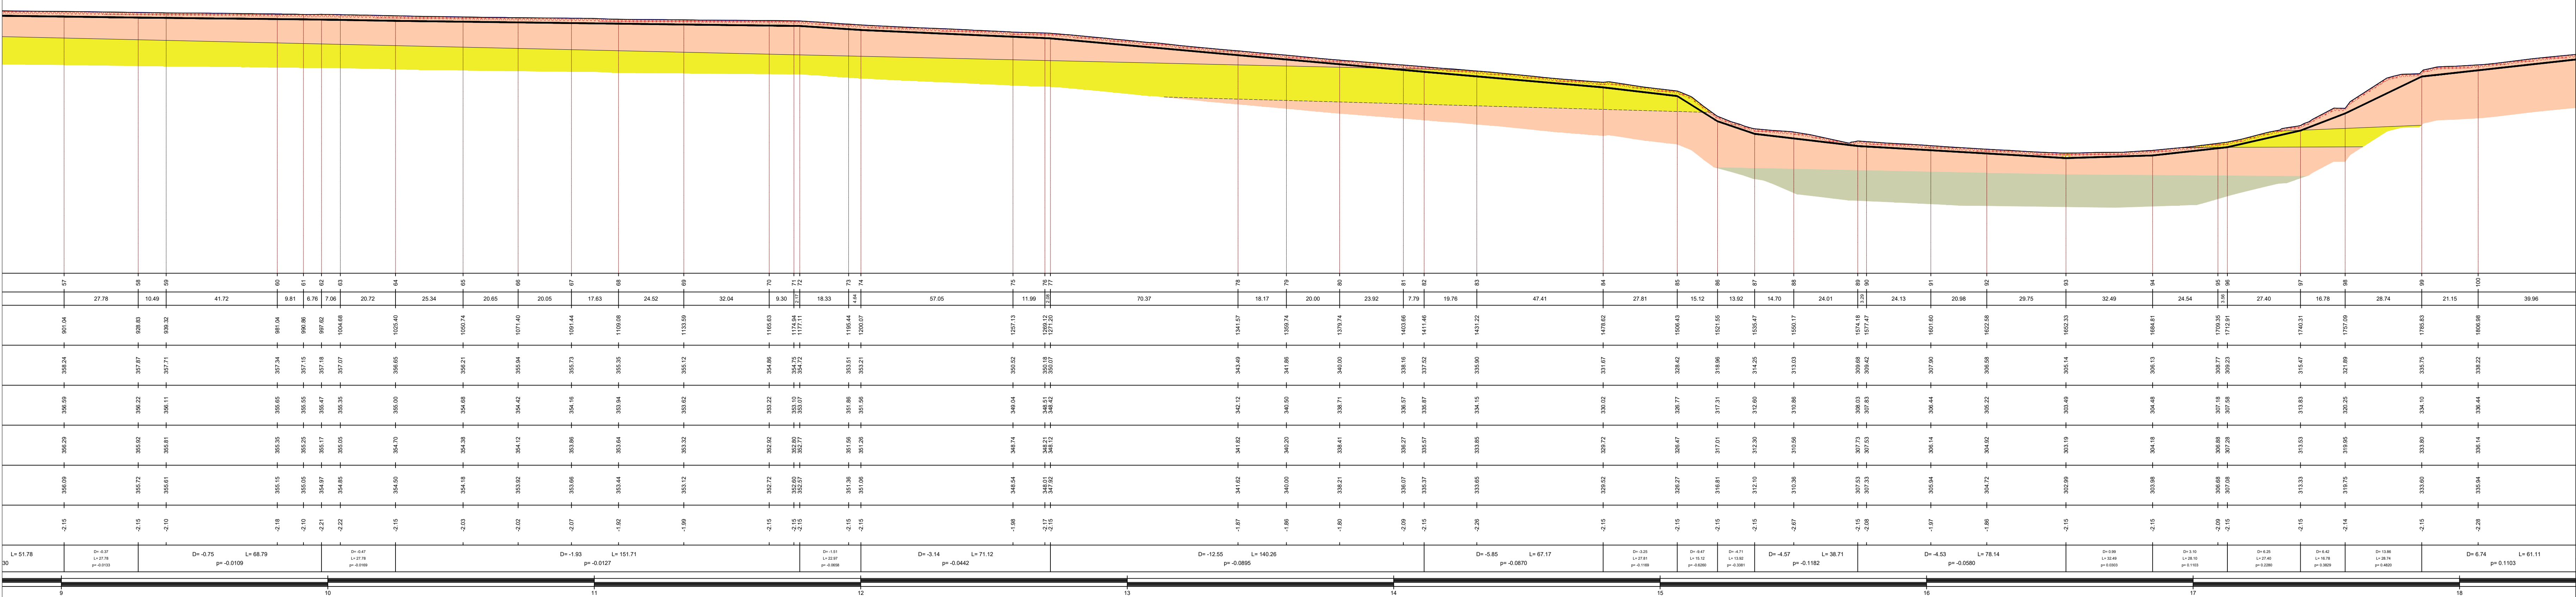
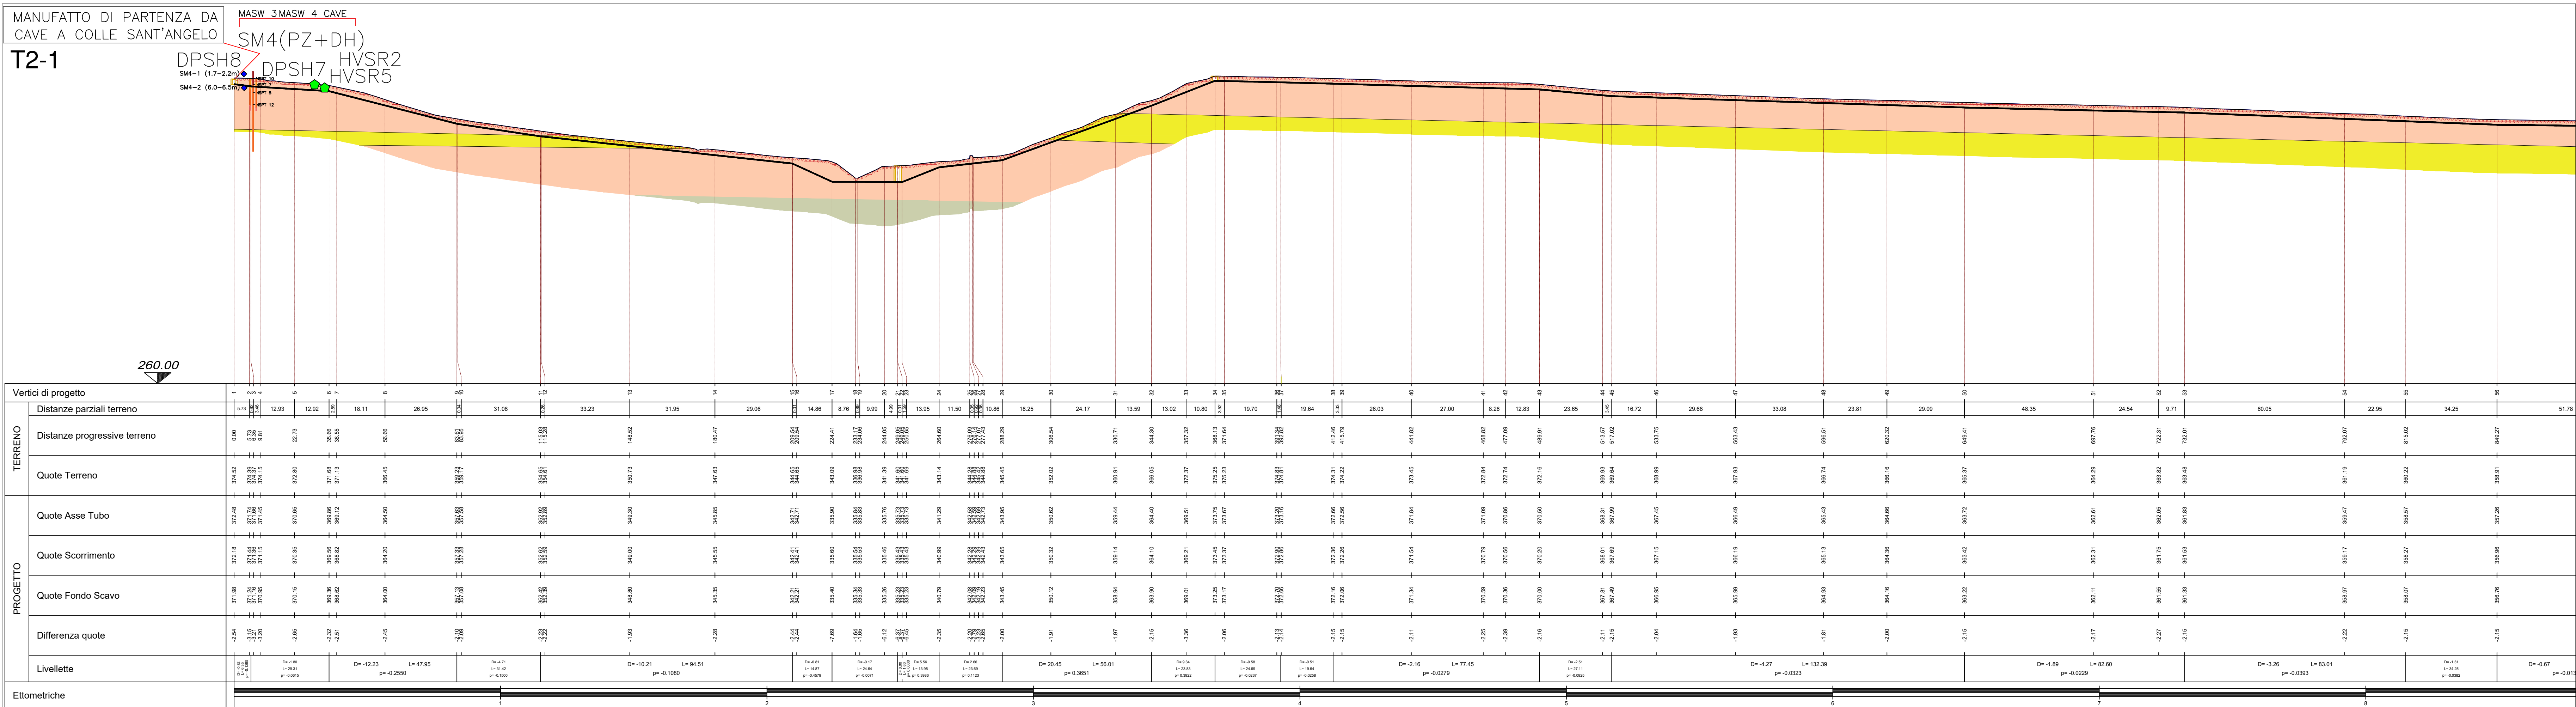
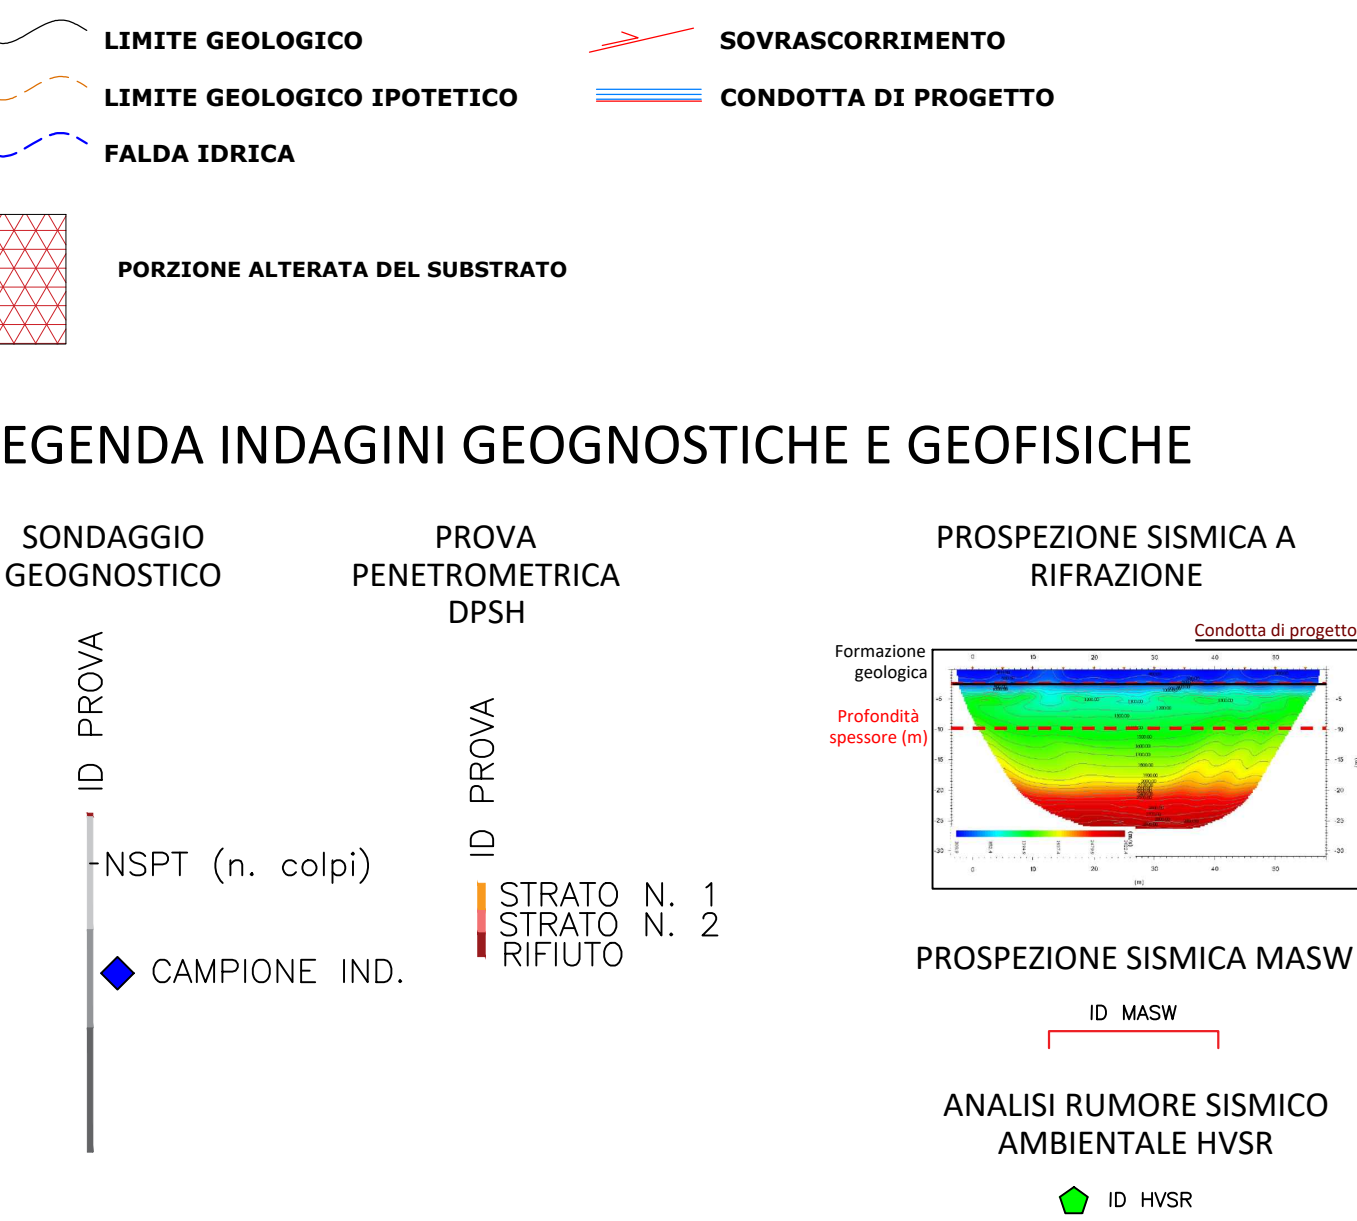


[illegible]

SONDAGGIO GEOSTAGNICO

PROVA PENETROMETRICA DPHS

ID PROVA

NSPT (n. colpi)

◆ CAMPIONE IND.

ID PROVA	STRATO N. 1	STRATO N. 2	RIFIUTO

PROSPERZIONE SISMICA MASW

ID MASW

ANALISI RUMORE SISMICO AMBIENTALE HVSR

ID HVSR



PRESIDENZA DEL CONSIGLIO DEI MINISTRI
MESSA IN SICUREZZA DEL SISTEMA
ACQUEDOTTISTICO DEL PESCHIERA PER
L'APPROVVIGIONAMENTO IDRICO
DI ROMA CAPITALE E DELL'AREA METROPOLITANA
IL COMMISSARIO STRAORDINARIO ING. PHD MASSIMO SESSA
SUB COMMISSARIO ING. MASSIMO PATERNOSTRO



ACEA ATO 2 SPA






IL RESPONSABILE DEL PROCEDIMENTO
 Ing. PhD Alessia Delle Site

SUPPORTO AL RESPONSABILE DEL PROCEDIMENTO
 Dott. Avv. Vittorio Genzari
 Sig.ra Claudia Nocelli
 Ing. Barbara Paglia

ELABORATO
A246PDS OG18 O
COD. ATO2 ASI0607

DATA **LUGLIO 2022** **SCALA** **1:1000**

AGG. N.	DATA	NOTE	FIRMA
1			
2			
3			
4			
5			
6			

Progetto di sicurezza e ammodernamento dell'approvvigionamento della città metropolitana di Roma

'Messa in sicurezza e ammodernamento del sistema idrico del Peschiera',
L.n.108/2021, ex DL n.77/2021 art. 44 Allegato IV

Sottoprogetto
CONDOTTA MONTE CASTELLONE – COLLE S.ANGELO (VALMONTONE)
(con il finanziamento dell'Unione europea – Next Generation EU)



European Union

PROGETTO DI FATTIBILITÀ TECNICA ED ECONOMICA

EUP G91B210505846002

TEAM DI PROGETTAZIONE

RESPONSABILE PROGETTAZIONE
 Ing. Angelo Marzulli

CAPO PROGETTO
 Ing. Antonio Magagnoli

COORDINATORE GENERALE
GEOLÓGIA E IDROGEOLOGIA
 Ing. Paolo D'Amico

Nome collaboratore:
 Ing. Carlo Ettore Fautini
 Geol. PhD Paolo Coporossi
 Geol. Filippo Avila
 Geol. Yousef Abu Sabab
 Geol. Simone Febbo

SEZIONI IDROGEOLOGICHE

TRATTO 12

TA.V. 1/3