
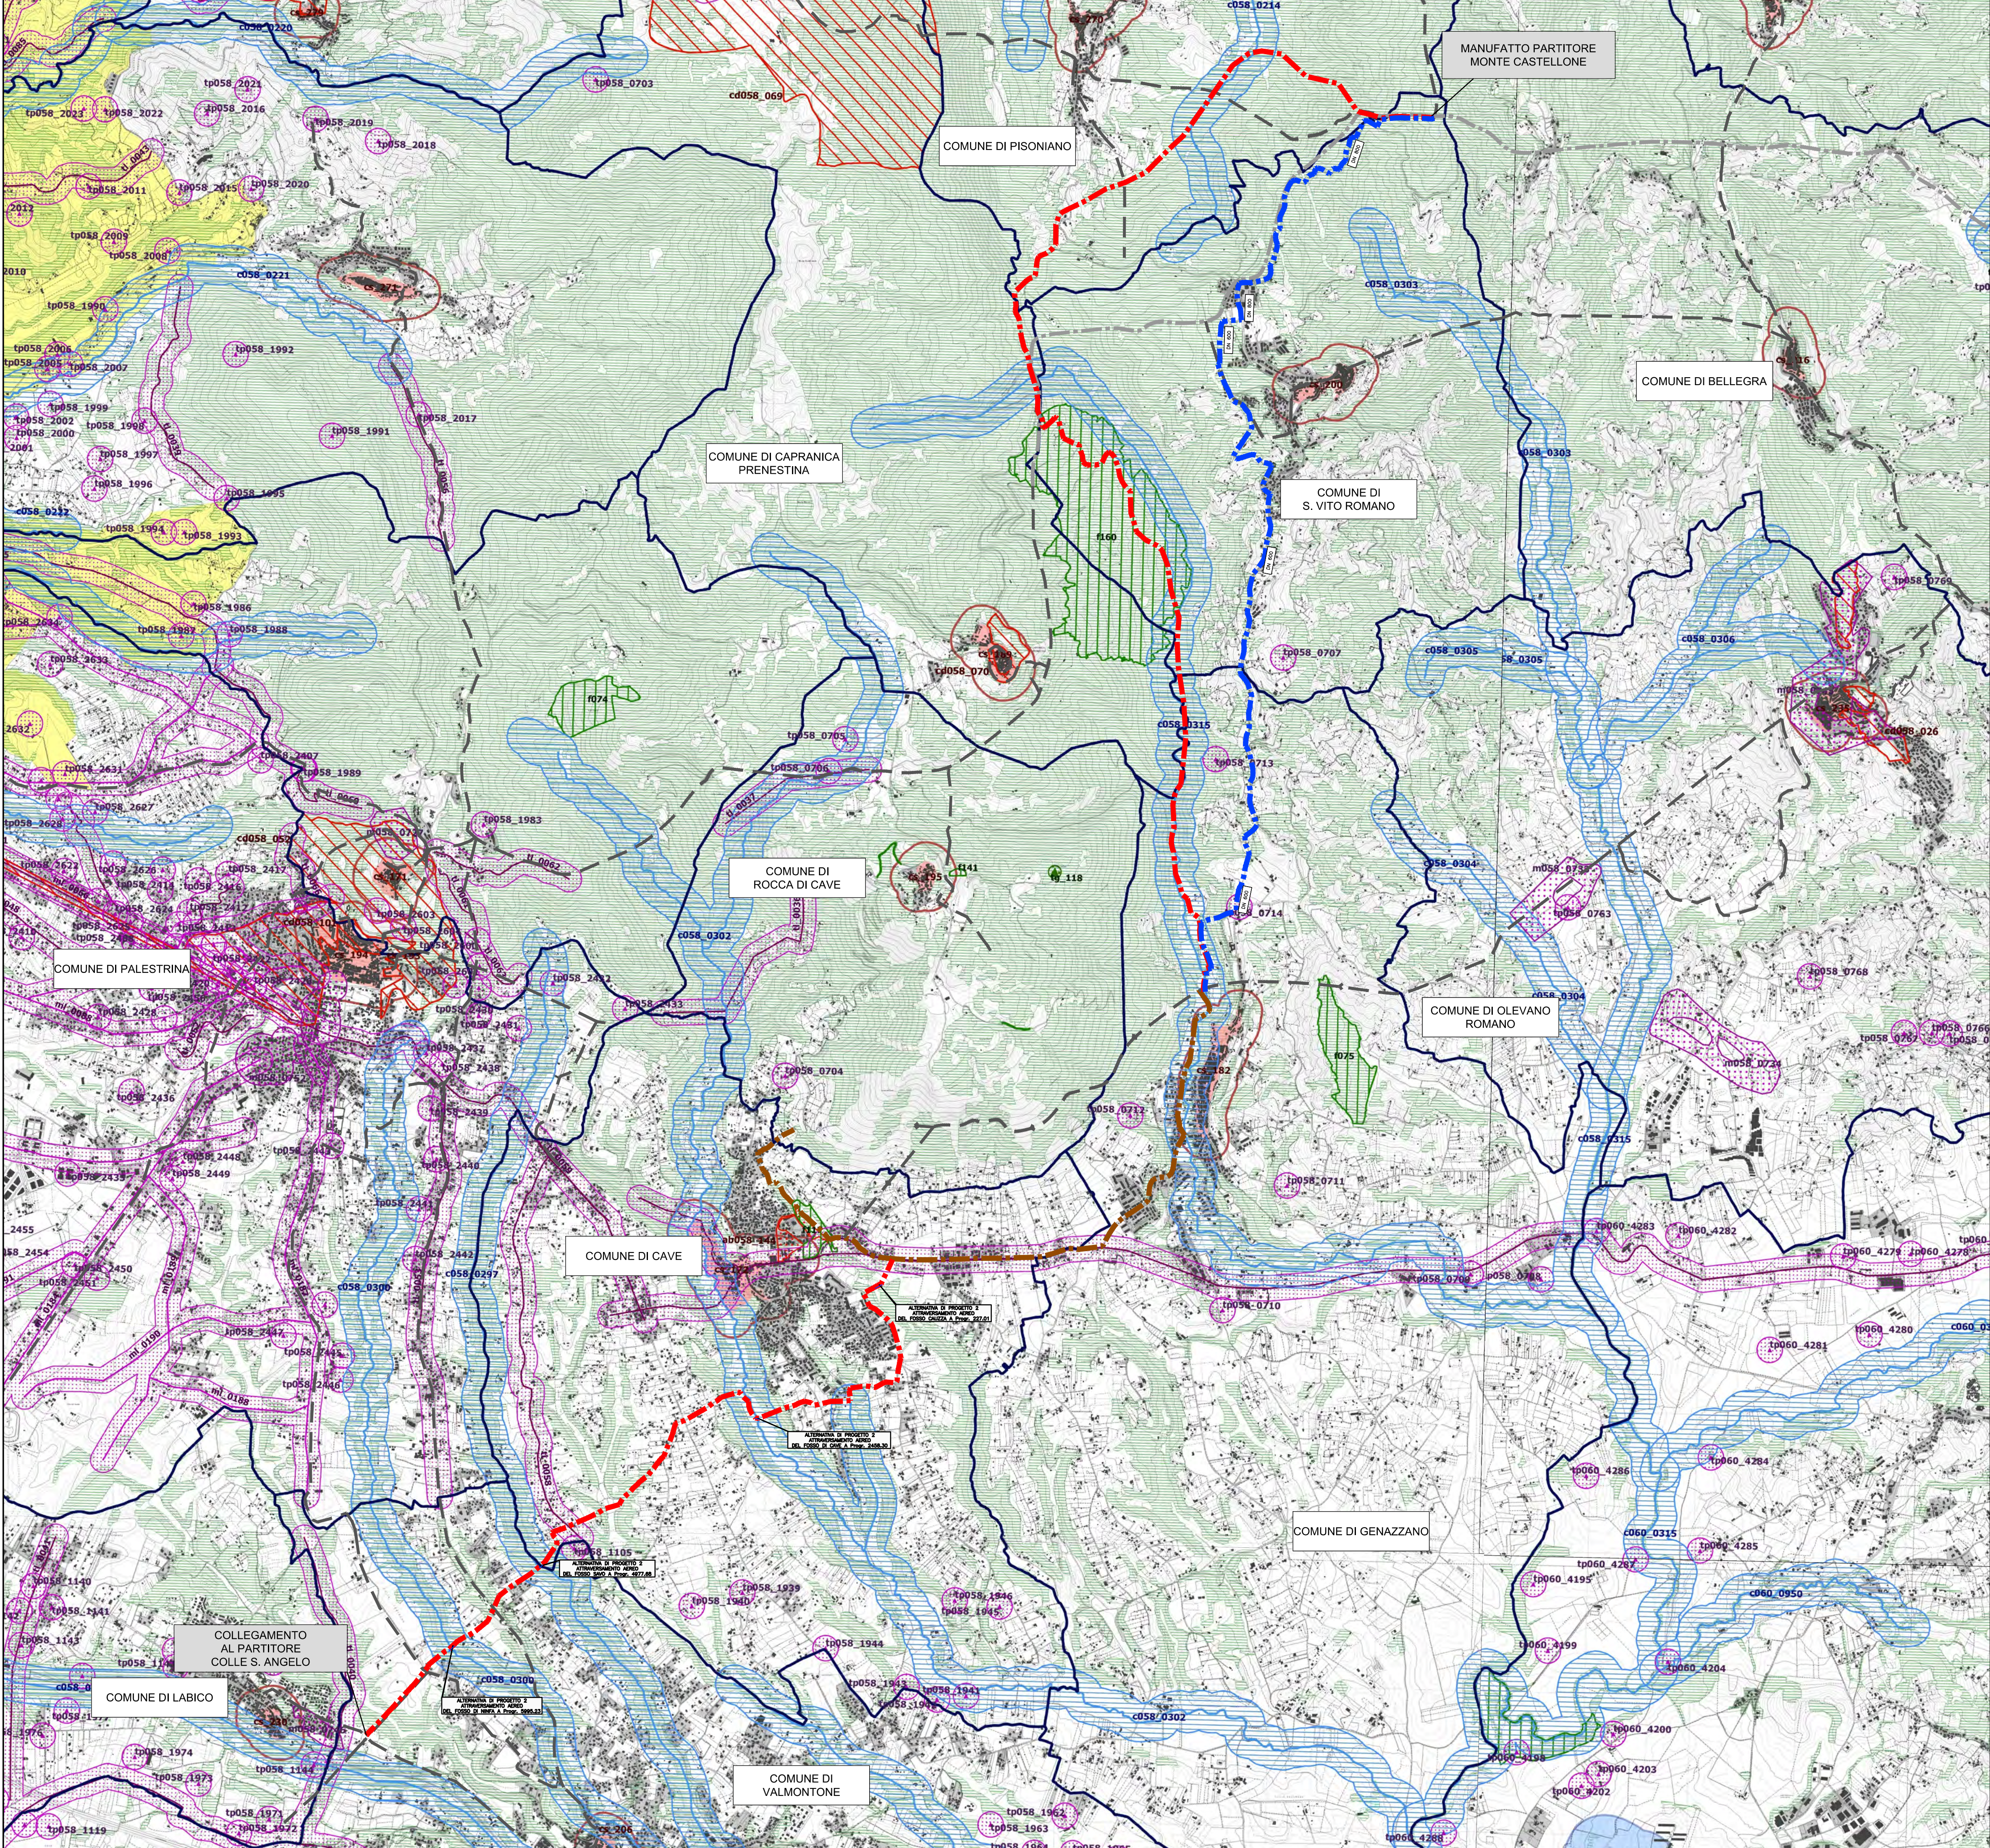
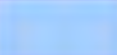
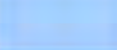
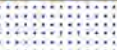
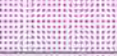
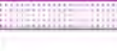
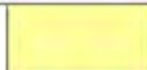
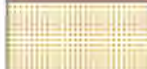
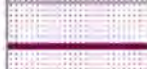
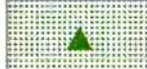


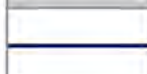

Individuazione degli immobili e delle aree di notevole interesse pubblico art. 134 co.1 lett. a e art. 136 D.Lgs. 42/2004				
Beni dichiarativi		ab058_001	lett. a) e b) beni singoli: naturali, geologici, ville, parchi e giardini	art. 8 NTA
		cd058_001	lett. c) e d) beni d'insieme: vaste località con valore estetico tradizionale, bellezze panoramiche	art. 8 NTA
		cdm058_001	lett. c) e d) beni d'insieme: vaste località per zone di interesse archeologico	art. 8 NTA
		ab058_001	ab: riferimento alla lettera dell'art. 136 co.1 D.Lgs. 42/2004 058: codice ISTAT della provincia 001: numero progressivo	

Riconoscimento delle aree tutelate per legge art. 134 co.1 lett. b) e art. 142 co.1 D.Lgs. 42/2004				
Beni ricognitivi di legge		a058_001	a) protezione delle fasce costiere marittime	art. 34
		b058_001	b) protezione delle coste dei laghi	art. 35
		c058_001	c) protezione dei fiumi, torrenti, corsi d'acqua	art. 36
		d058_001	d) protezione delle montagne sopra quota di 1.200 mt. s.l.m.	art. 37
		f058_001	f) protezione dei parchi e delle riserve naturali	art. 38
		g058_001	g) protezione delle aree boscate	art.39 NTA
		h058_001	h) disciplina per le aree assegnate alle università agrarie e per le aree gravate da uso civico	art. 40
		i058_001	i) protezione delle zone umide	art. 41
		m058_001	m) protezione delle aree di interesse archeologico	art. 42
		m058_001	m) protezione ambiti di interesse archeologico	art. 42
		m058_001	m) protezione punti di interesse archeologico e relativa fascia di rispetto	art. 42
	m058_001	m) protezione linee di interesse archeologico e relativa fascia di rispetto	art. 42	
	a058_001	a: riferimento alla lettera dell'art. 142 co.1 D.Lgs. 42/2004 058: codice ISTAT della provincia 001: numero progressivo		
N.B.: le aree indicate nel co. 2 art. 142 D.Lgs. 42/2004 non sono individuate nel presente elaborato				

Individuazione del patrimonio identitario regionale art. 134 co.1 lett. c) DLgs. 42/2004				
Beni ricognitivi di piano		taa_001	aree agricole della campagna romana e delle bonifiche agrarie	art. 43
		cs_001	insediamenti urbani storici e relativa fascia di rispetto	art. 44
		tra_001	borghi dell'architettura rurale	art. 45
		trp_001	beni singoli dell'architettura rurale e relativa fascia di rispetto	art. 45
		tp_001	beni puntuali testimonianza dei caratteri archeologici e storici e relativa fascia di rispetto	art. 46
		tl_001	beni lineari testimonianza dei caratteri archeologici e storici e relativa fascia di rispetto	art.46 NTA
		tc_001	canali delle bonifiche agrarie e relative fasce di rispetto	art. 47
		tg_001	beni testimonianza dei caratteri identitari regionali geomorfologici e corso ipogei e relativa fascia di rispetto	art. 48
		t_001	t_...: sigla della categoria del bene identitario 001: numero progressivo	
	aree urbanizzate del PTPR			
	limiti comunali			
				

LEGENDA	
	Alternativa di progetto 1
	Alternativa di progetto 2
	Condotta di recente realizzazione
	Condotta esistente NASC

PRESIDENZA DEL CONSIGLIO DEI MINISTRI
MESSA IN SICUREZZA DEL SISTEMA
ACQUEDOTTISTICO DEL PESCHIERA PER
L'APPROVVIGIONAMENTO IDRICO
DI ROMA CAPITALE E DELL'AREA METROPOLITANA
IL COMMISSARIO STRAORDINARIO ING. PHD MASSIMO SESSA
SUB COMMISSARIO ING. MASSIMO PATERNOSTRO

ACEA ATO 2 SPA

INGEGNERIA E SERVIZI

ELABORATO
A246PDS ALO030
COD. ATO2 ASI10607

DATA **GIUGNO 2022** SCALA **1:25.000**

AGG. N.	DATA	NOTE	FIRMA
1			
2			
3			
4			
5			
6			

Progetto di sicurezza e ammodernamento dell'approvvigionamento della città metropolitana di Roma
"Messa in sicurezza e ammodernamento del sistema idrico del Peschiera",
L.n.108/2021, ex DL n.77/2021 art. 44 Allegato IV

Sottoprogetto
CONDOTTA MONTE CASTELLONE – COLLE S.ANGELO (VALMONTONE)
(con il finanziamento dell'Unione europea – Next Generation EU)

PROGETTO DI FATTIBILITÀ TECNICA ED ECONOMICA
CUP G91B2100006460002

TEAM DI PROGETTAZIONE

RESPONSABILE PROGETTAZIONE Ing. Angelo Marchetti	Hanno collaborato: Ing. Geol. Ettore Pizzini
CAPO PROGETTO Ing. Valerio Angelini	Ing. Matteo Botticelli
IDRAULICA Ing. Ettore Angelini	Ing. Eleonora Accorsi
GEODINAMICA E IDROGEOLOGIA Geol. Stefano Tosti	Ing. Francesco Giorgi
GEOTECNICA E STRUTTURE Ing. Angelo Marchetti	Paes. Fabiola Genaro
ASPECTI AMBIENTALI Ing. PhD Nicoletta Stracqualursi	Ing. Marco Iannucci
ATTIVITÀ PATRIMONIALI Geom. Stefano Francisci	Ing. Claudio Lorenza
ATTIVITÀ PATRIMONIALI Geom. Fabio Pompidi	Ing. Raffaele Maiorano
	Geol. PhD Paolo Caporossi
	Geol. Filippo Arsie
	Ing. Valentina Peragine

Geom. Mirco Firinu
Arch. Simone Nicastro

ELABORATI GRAFICI RELATIVI ALLE ALTERNATIVE PROGETTUALI ESAMINATE
**PIANO TERRITORIALE PAESISTICO REGIONALE
BENI PAESAGGISTICI
STRALCIO TAV. B**

Fonte: Piano Territoriale Paesistico Regionale (PTPR - D.C.R.L. n. 5 del 21.04.2021)
Tavola B - Beni paesaggistici - art. 134 co. 1 lett. a), b) e c) D.Lgs. 42/2004
tavola B25, foglio 375, B26 foglio 376, B30 foglio 388, B31 foglio 389