



INQUADRAMENTO TERRITORIALE DELL'IMPIANTO - CARTOGRAFIA IGM

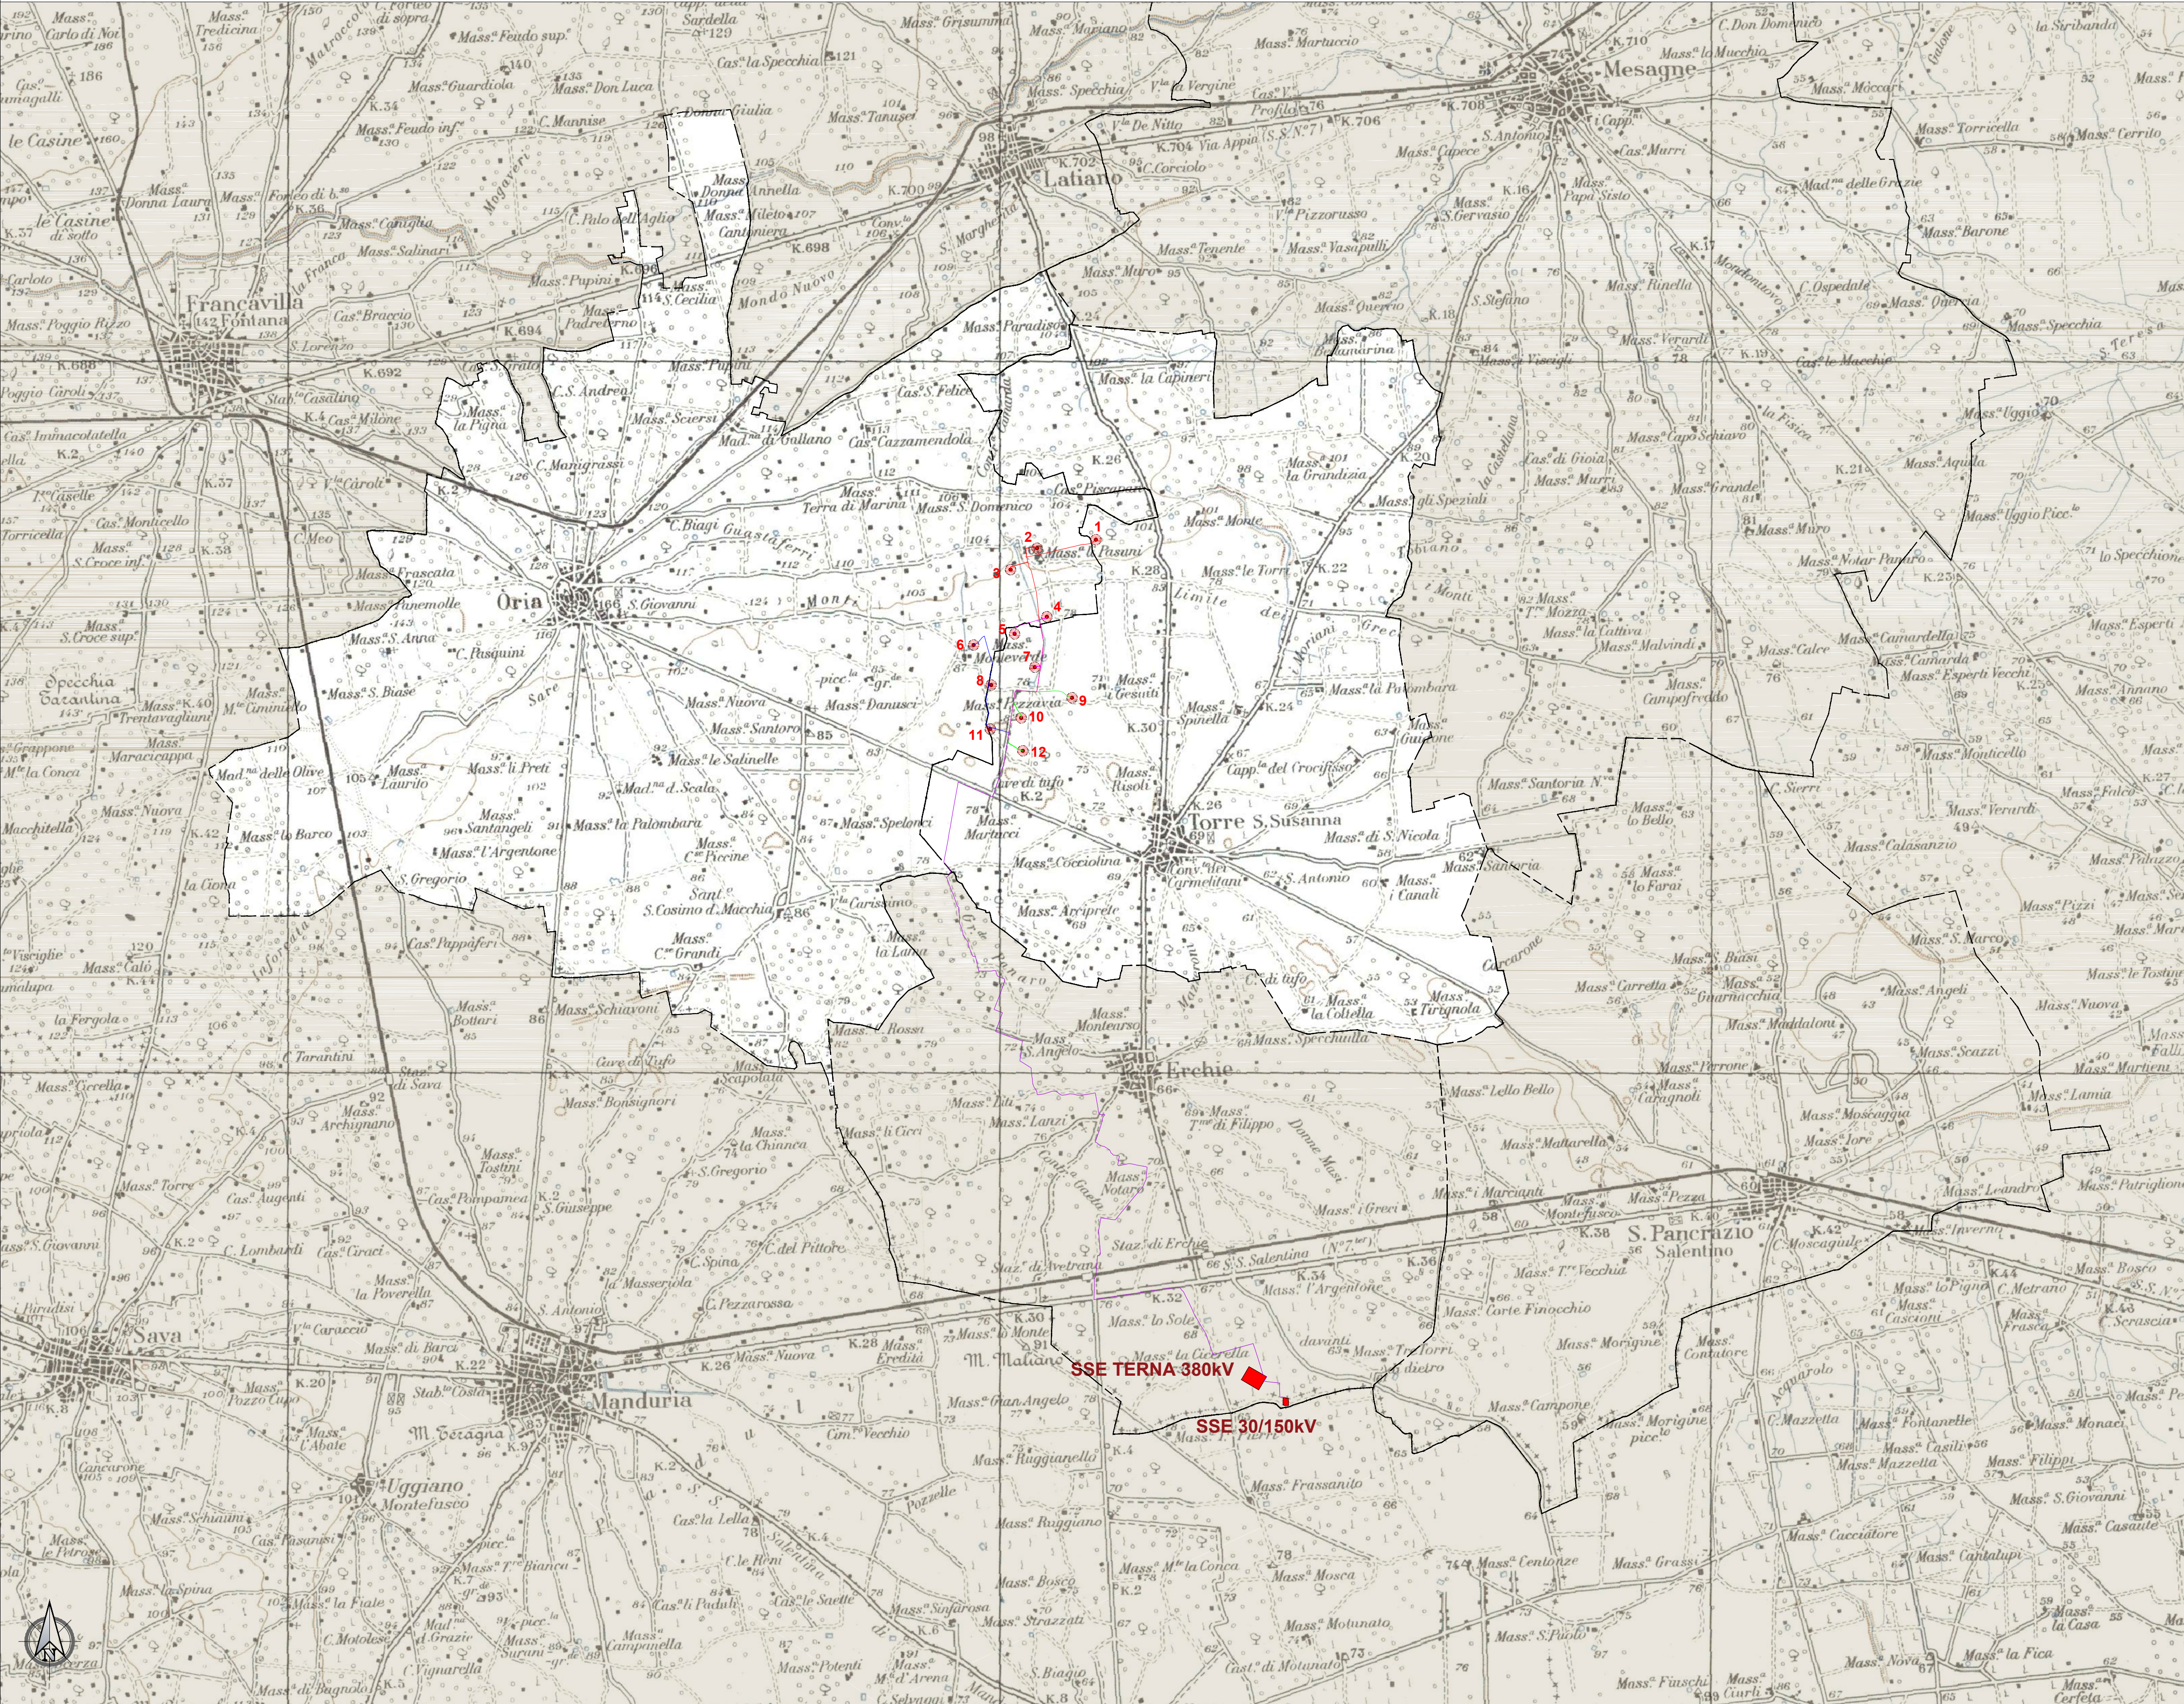


Scala 1:50.000

INQUADRAMENTO TERRITORIALE DELL'IMPIANTO - CARTOGRAFIA IGM

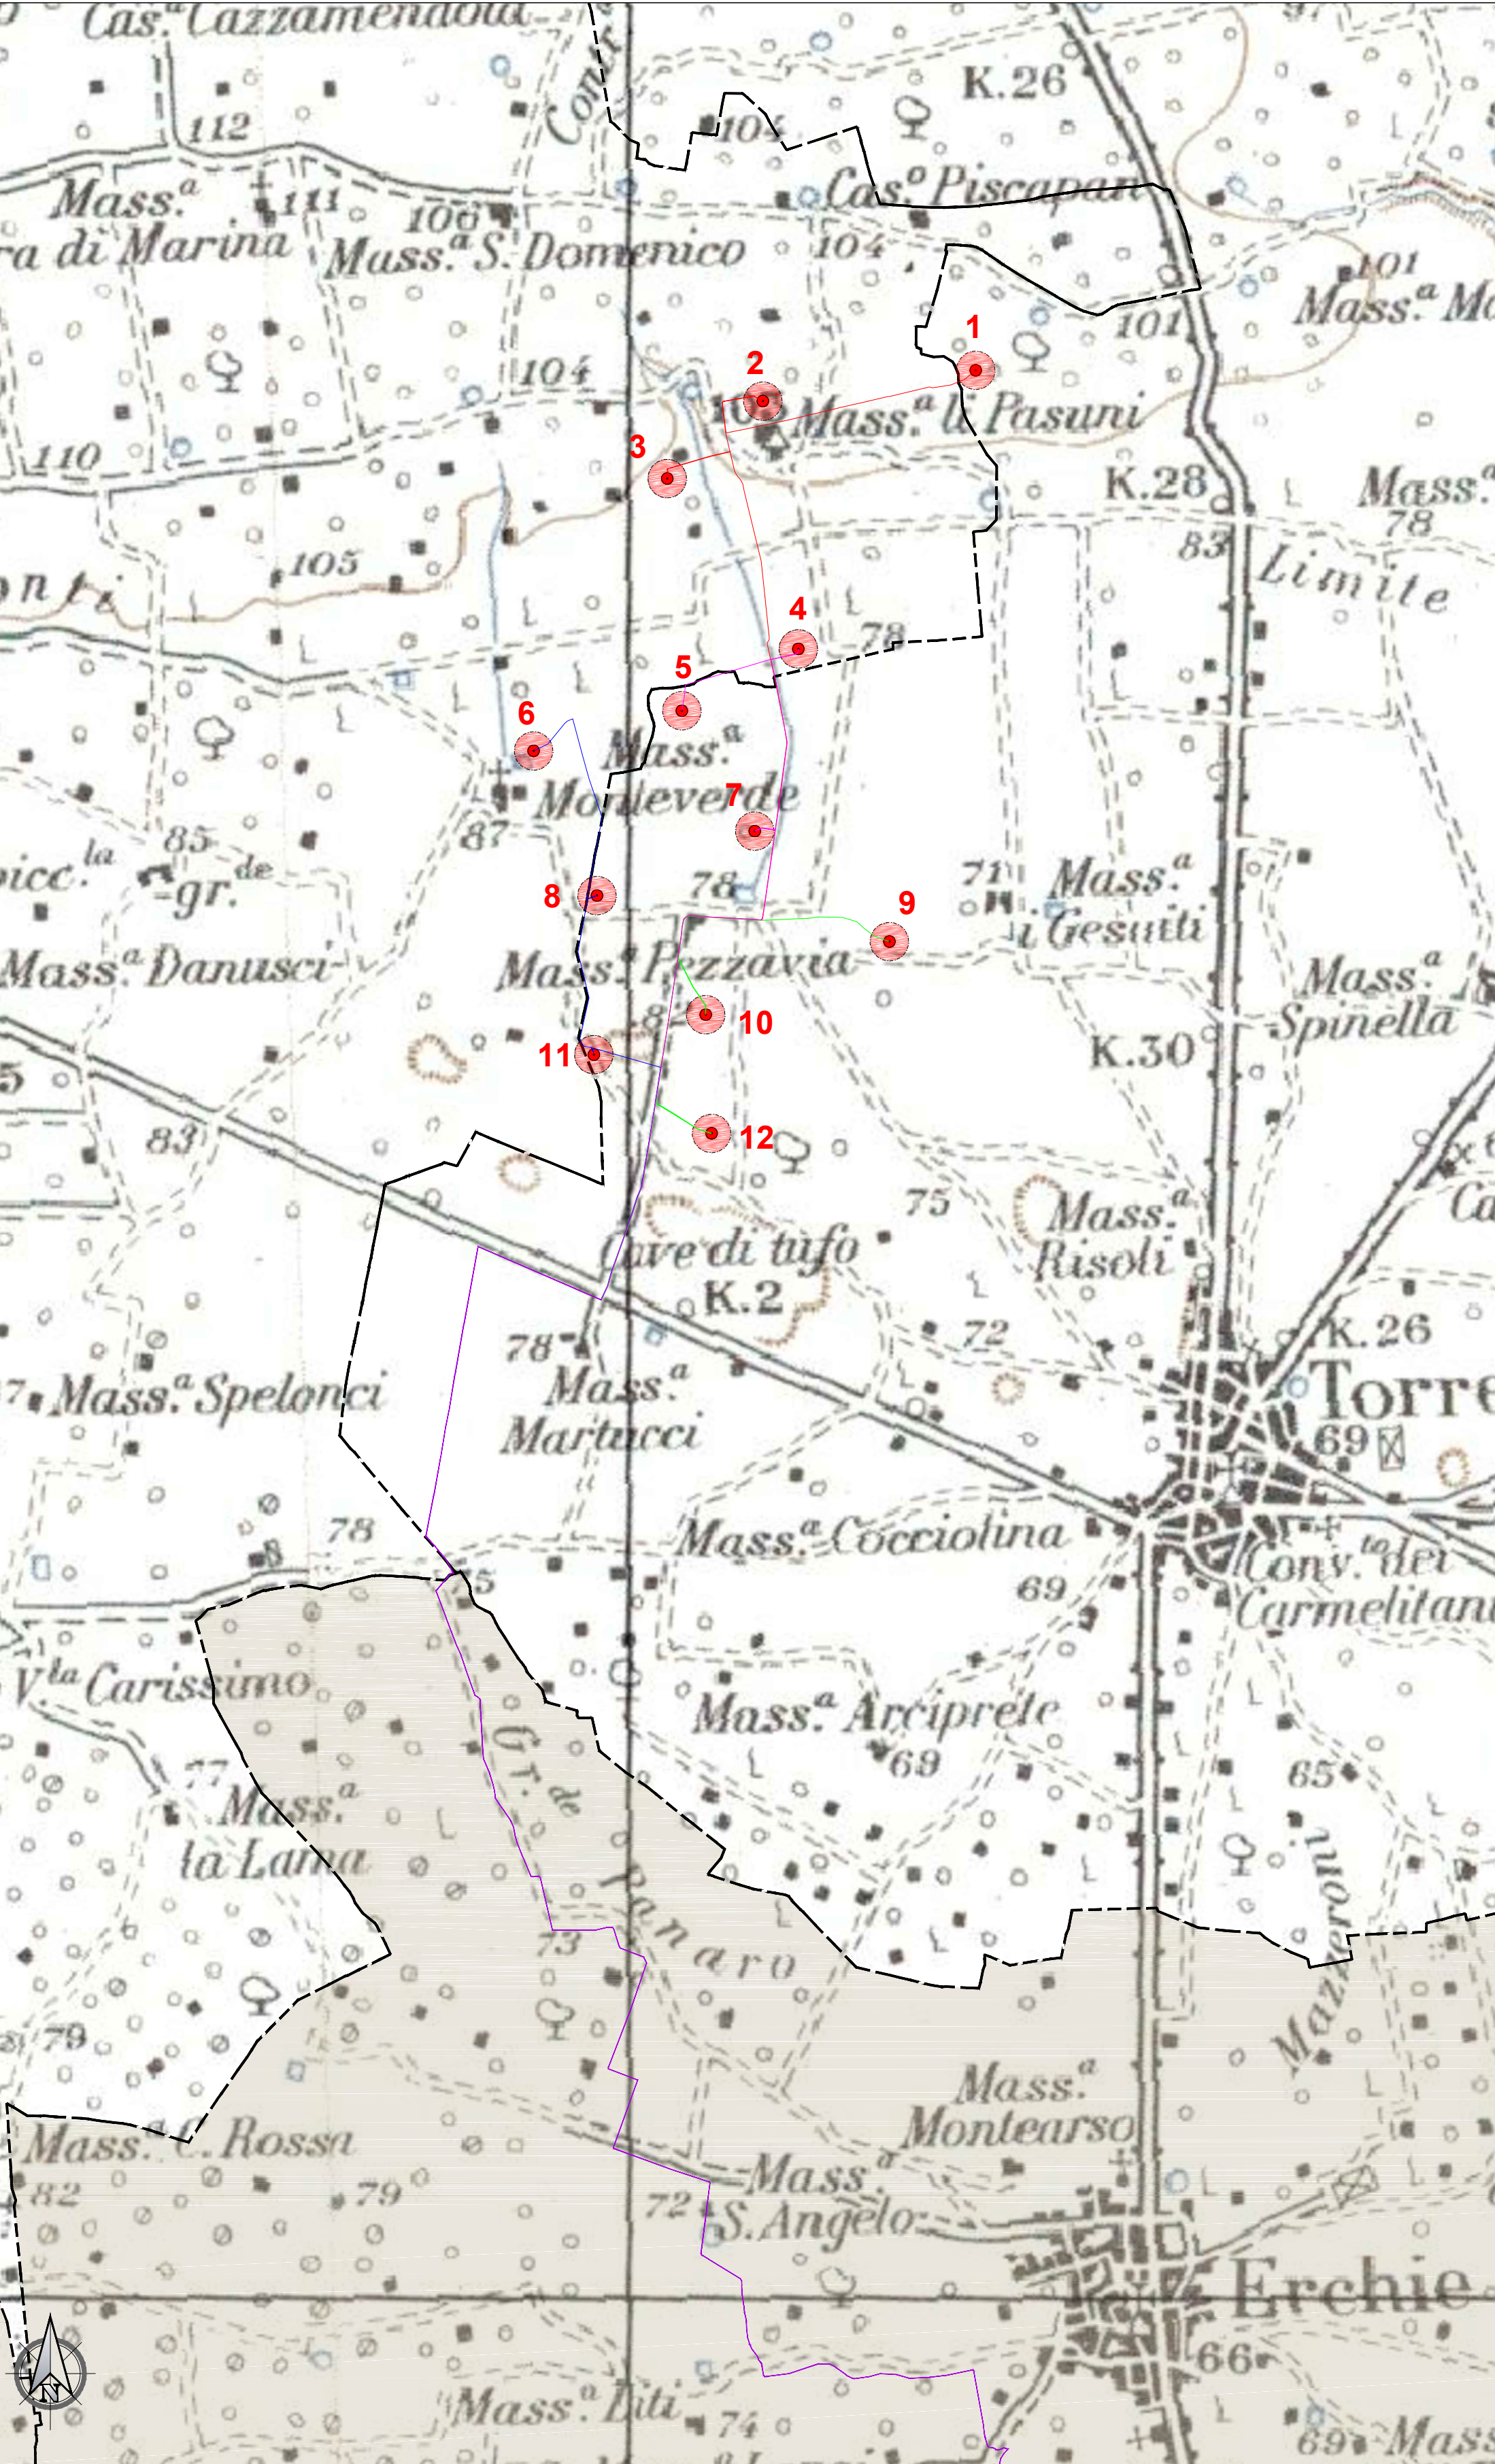

Scala 1:20.000

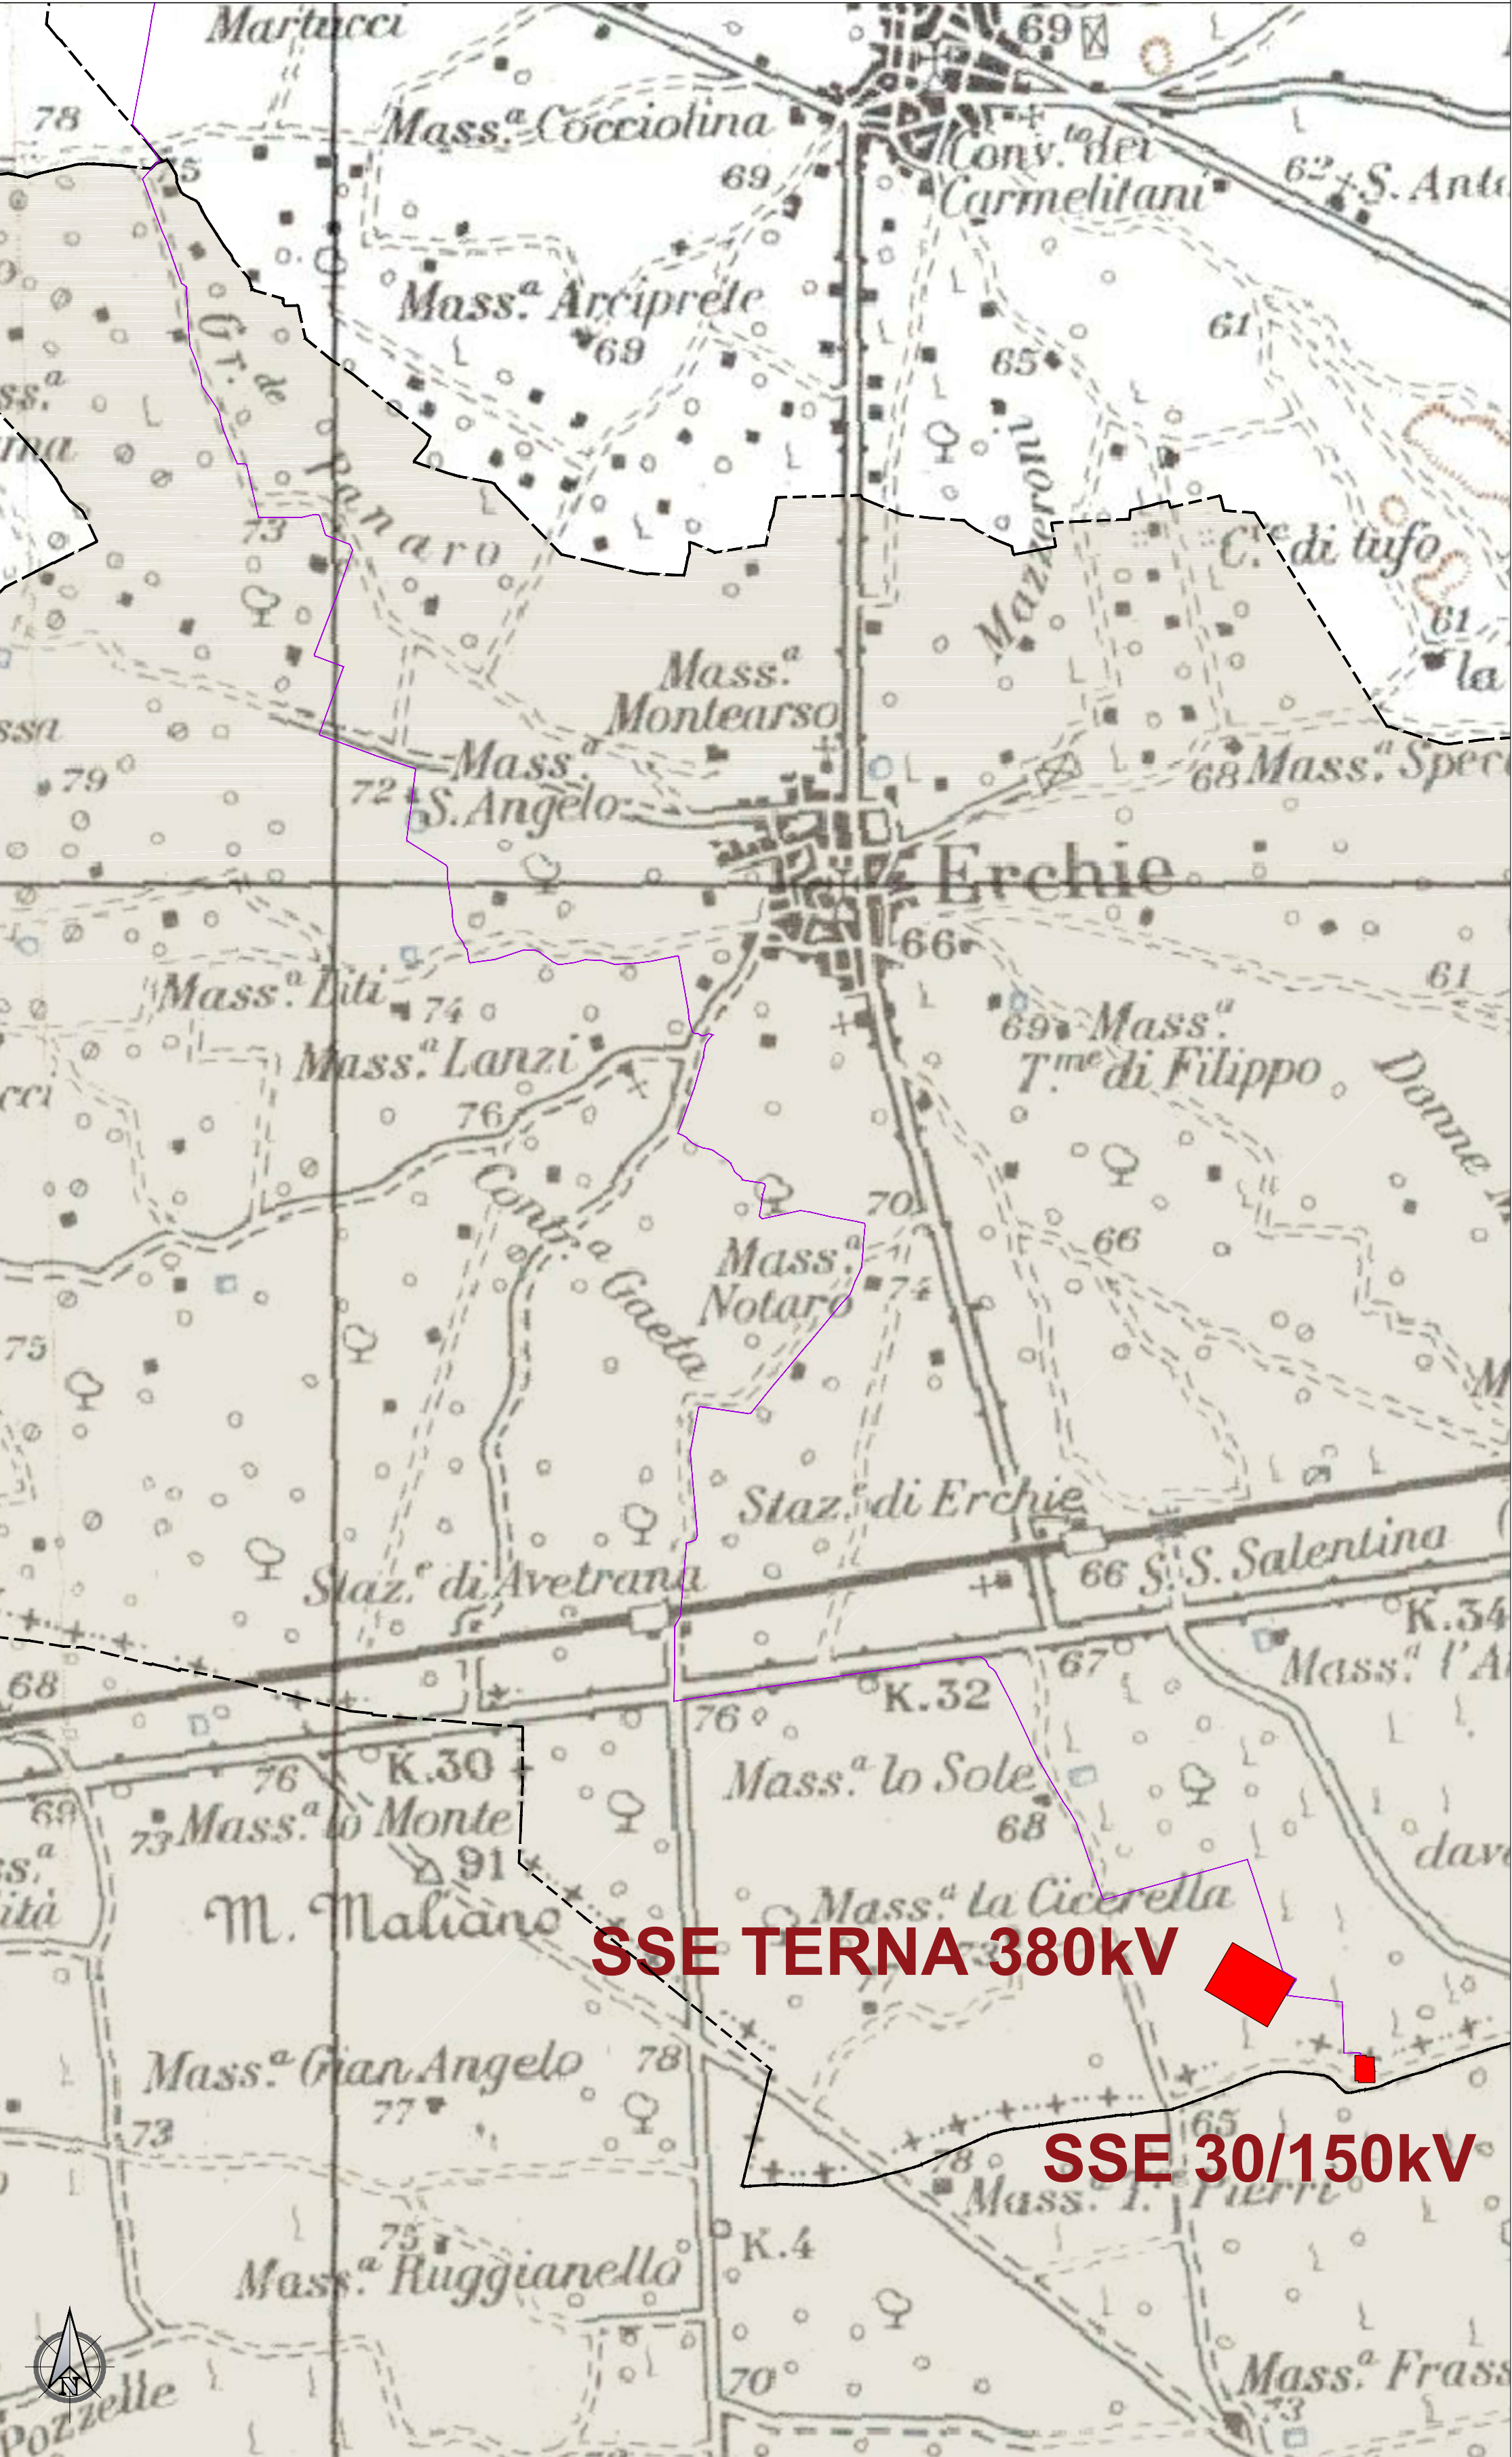

LEGENDA

- Confini comunali
- Aerogeneratore di progetto
- Stazione esistente (SSE 380kV Terna Spa)
- Sottostazioni di elevazioni (SSE 30/150kV)
- Elettrodotto MT_Sottocampo A
- Elettrodotto MT_Sottocampo B
- Elettrodotto MT_Sottocampo C
- Elettrodotto MT_Sottocampo D
- Elettrodotto MT (4x31x630mmq)

ELENCO WTG

WTG	Coordinata EST	Coordinata NORD	Altitudine	Comune	Foglio	Particella
1	731287,99	4487330,57	102	Torre S.Susanna	15	57
2	730459,81	4487210,71	103	Oria	49	20
3	730096,28	4486912,23	100	Oria	49	146
4	730598,04	4486247,04	80	Oria	50	4
5	730144,67	4486006,42	80	Torre S.Susanna	25	235
6	729568,14	4485850,21	83	Oria	48	88
7	730428,34	4485538,23	77	Torre S.Susanna	25	1033
8	729814,87	4485287,55	79	Torre S.Susanna	25	1031
9	730951,97	4485108,49	73	Torre S.Susanna	25	2374
10	730237,71	4484824,41	76	Torre S.Susanna	25	1028
11	729802,60	4484676,55	79	Torre S.Susanna	25	1045
12	730260,41	4484362,74	76	Torre S.Susanna	25	1237



Realizzazione di un impianto di produzione di energia elettrica da fonte rinnovabile eolica da ubicarsi in agro di Torre Santa Susanna (BR) e agro di Oria (BR) e delle relative opere di connessione alla Rete di Trasmissione Nazionale ubicate nei comuni di Torre Santa Susanna ed Erchie (BR).

Potenza nominale: 50,40 MW

ELABORATO

INQUADRAMENTO TERRITORIALE DELL'IMPIANTO
CARTOGRAFIA IGM

IDENTIFICAZIONE ELABORATO

Livello progetto	Codice Progetto	Tipologia documento	N° Elaborato	N° Foglio	N° Totale fogli	Nome file	Data	Scala
PD		D	3.1_01	01	01	D_3.1_01_IGMIMP.pdf	03/2022	Varie

REVISIONI

Rev. n°	Data	Descrizione	Eseguito	Verificato	Approvato
00	10/03/2022	1° Emissione	SPINELLI	AMBRON	AMBRON

PROGETTAZIONE:

MATE System Unipersonale S.r.l.

Via Papa Pio XII, n. 8 70020 Cassano delle Murge (BA)
tel. +39 080 5746758
mail: info@matesystem.it pec: matesystem@pec.it

RICHIEDENTE:
LAND AND WIND S.r.l.
Contrada Pezzaviva s.n.c. - Torre Santa Susanna
72028 - BRINDISI.

Rappresentante Legale
Dott. Greco Vito Antonio



QUESTO elaborato è di proprietà della Land and Wind S.r.l. pertanto non può essere riprodotto né impiegato, né in parte né per intero, senza l'autorizzazione scritta della stessa. Da non utilizzare per scopi diversi da quelli per cui è stato fornito.