




SEZIONE TIPICA C1
SU TERRENO AGRICOLO
O TERRENO ALBERATO

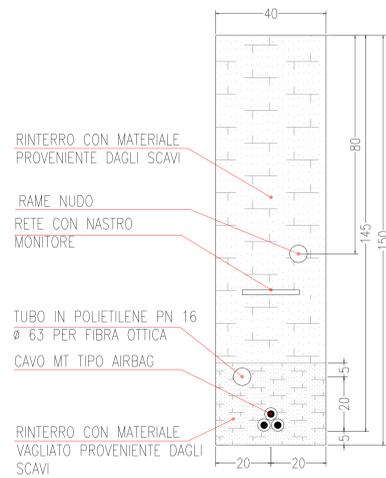


SEZIONE TIPICA C2
SU TERRENO AGRICOLO
O TERRENO ALBERATO

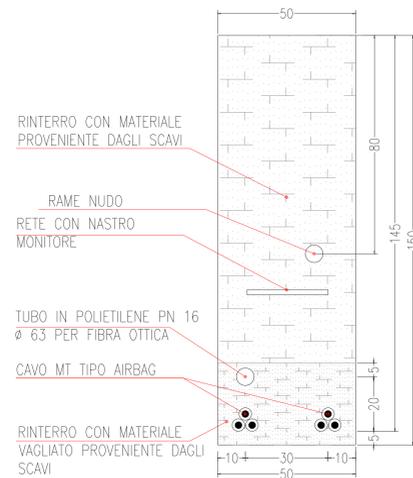


SEZIONE TIPICA C3
SU TERRENO AGRICOLO
O TERRENO ALBERATO

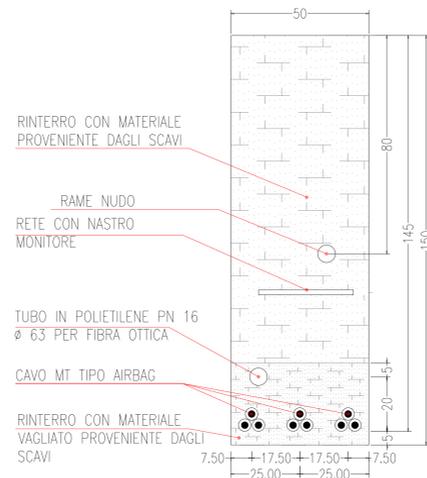


SEZIONE TIPICA C1
SU STRADA NON ASFALTATA

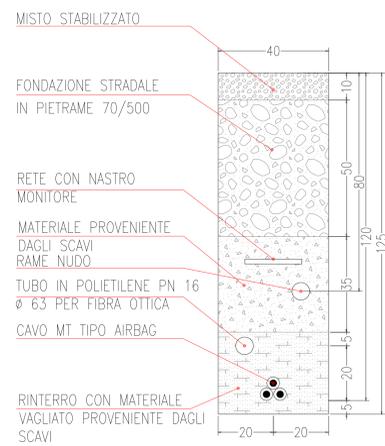


SEZIONE TIPICA C2
SU STRADA NON ASFALTATA

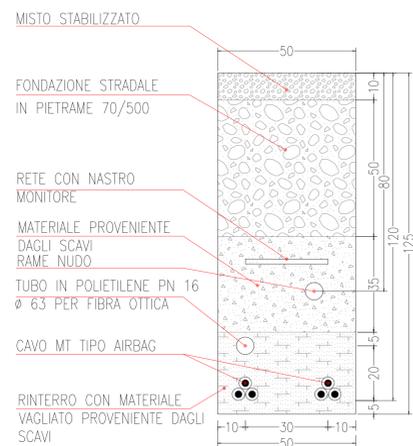


SEZIONE TIPICA C3
SU STRADA NON ASFALTATA

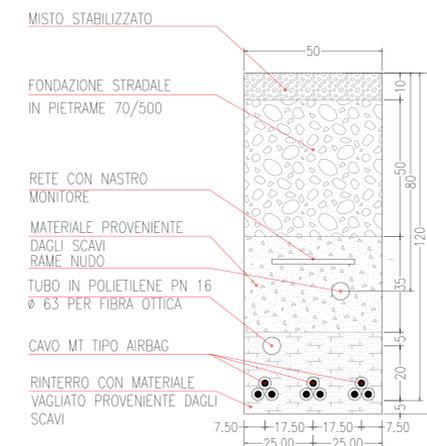


SEZIONE TIPICA C4
SU STRADA NON ASFALTATA

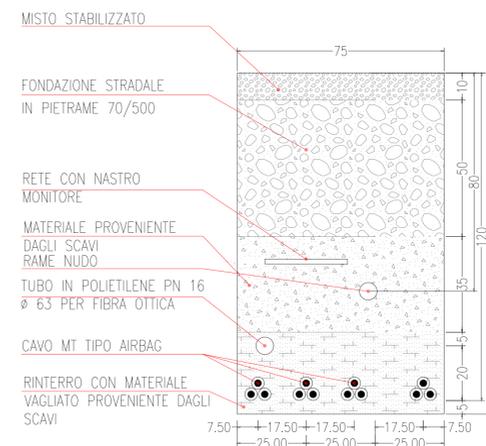


SEZIONE TIPICA C1
SU STRADA ASFALTATA

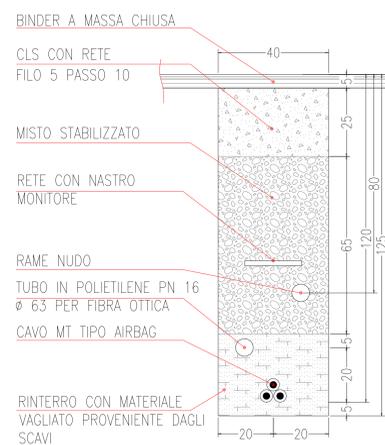


SEZIONE TIPICA C2
SU STRADA ASFALTATA

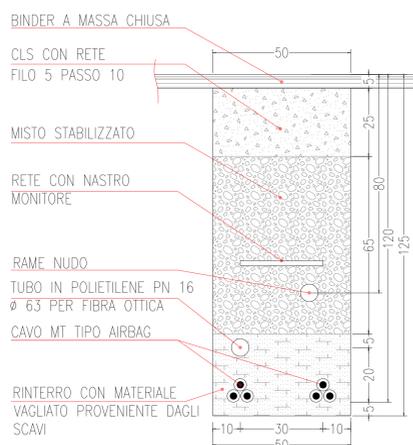

SEZIONE TIPICA C3
SU STRADA ASFALTATA

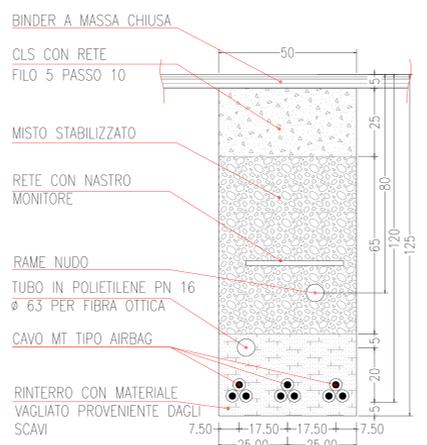

SEZIONE TIPICA C4
SU STRADA ASFALTATA

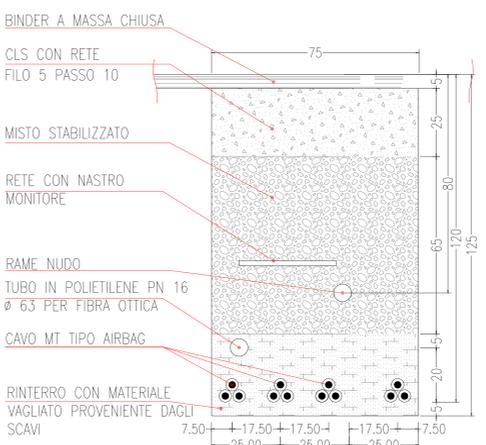

Realizzazione di un impianto di produzione di energia elettrica da fonte rinnovabile eolica da ubicarsi in agro di Torre Santa Susanna (BR) e agro di Orta (BR) e delle relative opere di connessione alla Rete di Trasmissione Nazionale ubicate nei comuni di Torre Santa Susanna ed Erchie (BR).

Potenza nominale: 50,40 MW

ELABORATO

CAVIDOTTO MT - SEZIONI TIPO DI POSA

IDENTIFICAZIONE ELABORATO

Livello progetto	Codice Progetto	Tipo documento	N° Elaborato	N° Foglio	N° Totale fogli	Nome file	Data	Scala
PD		D	3.13	01	01	D_3.13_SEZPOSACAVMT.pdf	03/2022	1:10

Rev. n°	Data	Descrizione	Eseguito	Verificato	Approvato
00	10/03/2022	1ª Emissione	SPINELLI	AMBRON	AMBRON

PROGETTAZIONE:

MATE System Unipersonale srl
Via Papa Pio XII, n.8 70020 Cassano delle Murge (BA)
tel. +39 080 5746798
mail: info@mate-system.it pec: mate-system@pec.it



RICHIEDENTE:
LAND AND WIND S.r.l.
Contrada Pezzaviva s.n.c. - Torre Santa Susanna
72028 - BRINDISI.

Rappresentante Legale
Dott. Greco Vito Antonio