


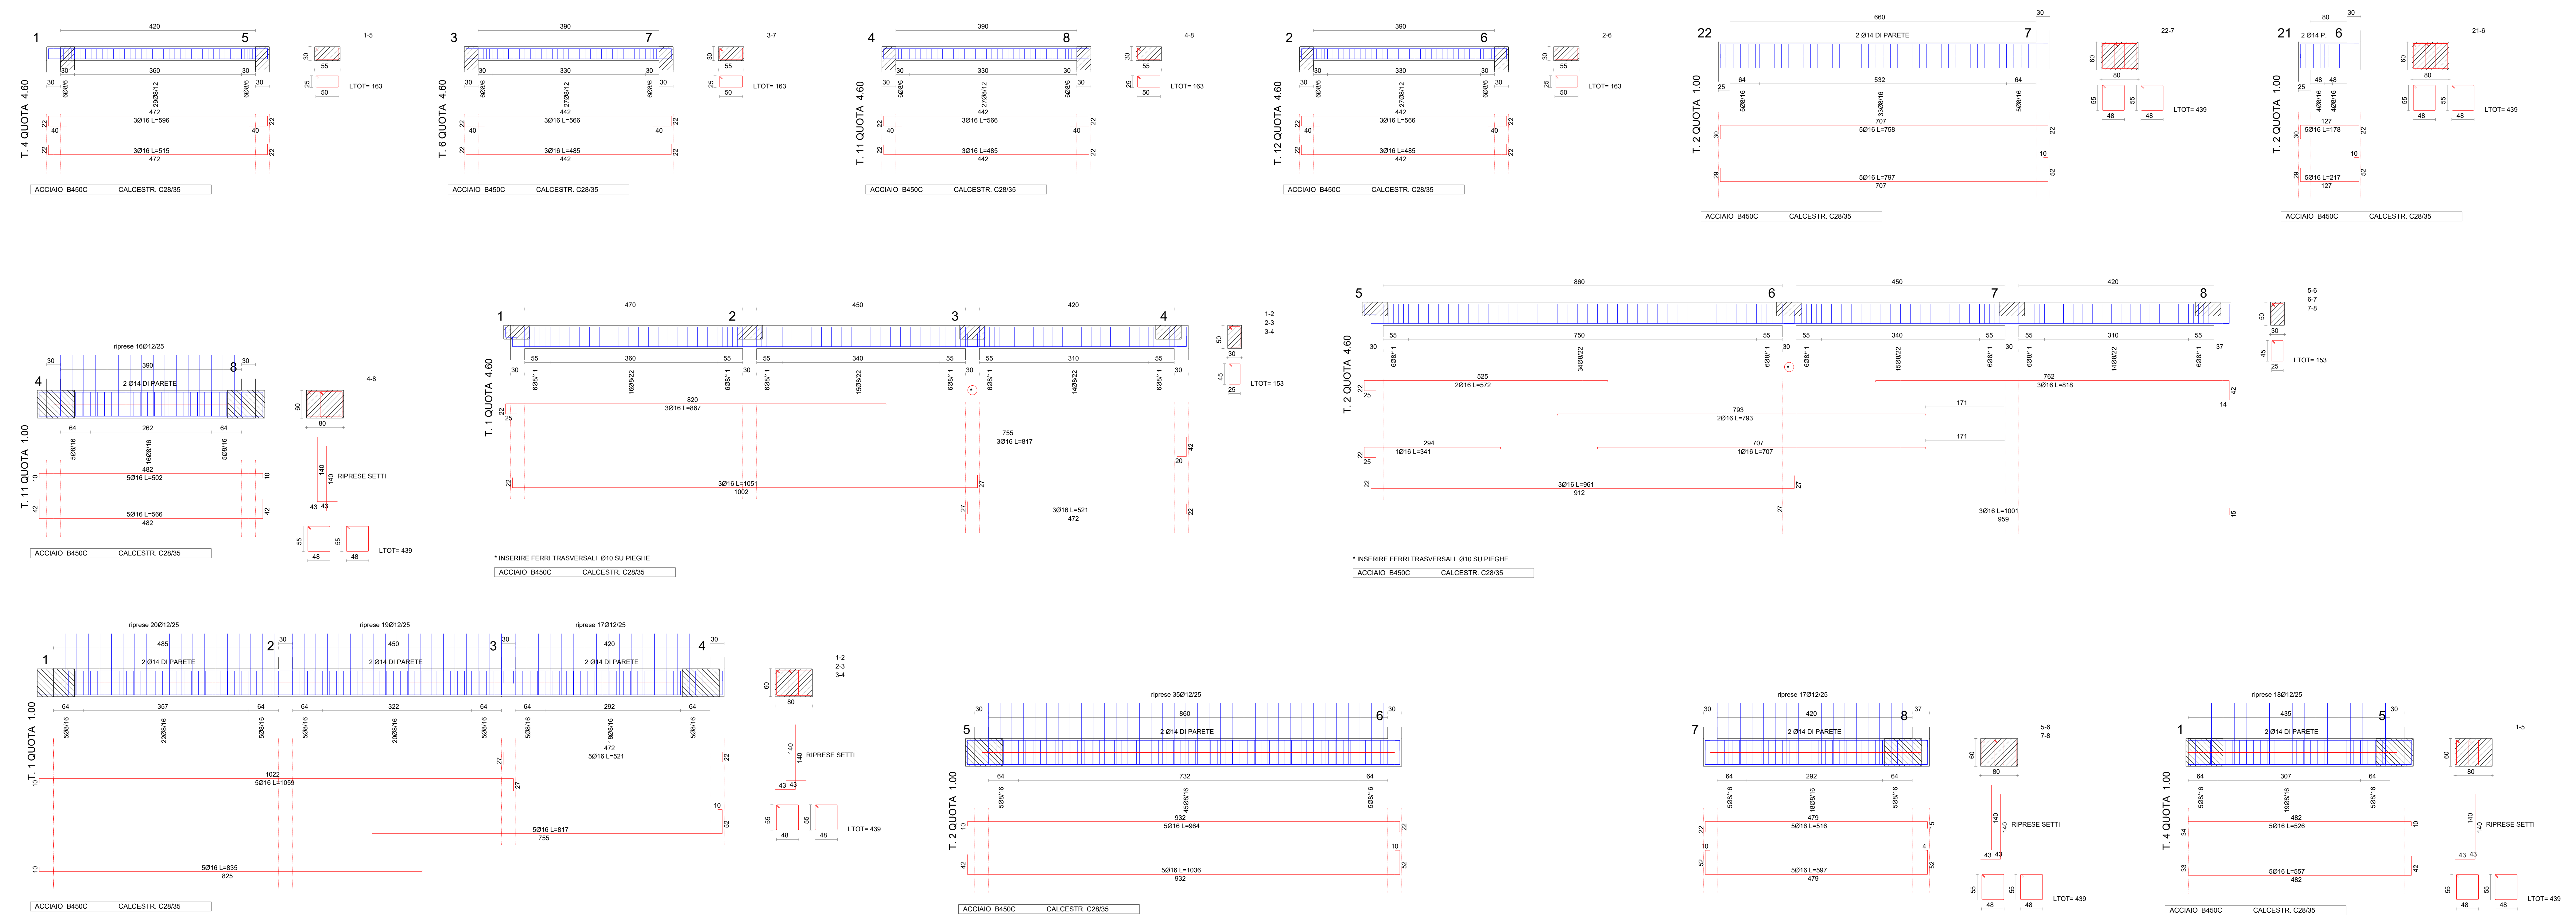

Realizzazione di un impianto di produzione di energia elettrica da fonte rinnovabile eolica da ubicarsi in agro di Torre Santa Susanna (BR) e agro di Oria (BR) e delle relative opere di connessione alla Rete di Trasmissione Nazionale ubicate nei comuni di Torre Santa Susanna ed Erchie (BR).

Potenza nominale: 50,40 MW

ELABORATO
OPERE DI CONNESSIONE ALLA RTN
EDIFICIO SE UTENTE - ARMATURA TRAVI

IDENTIFICAZIONE ELABORATO						
Livello progetto	Codice Progetto	Tipo documento	N° Elaborato	N° Foglio	N° Totale fogli	Nome file
PD		D	3.31	01	01	D_3.31_ARMTRAVIOCR.pdf
REVISIONI						
Rev. n°	Data	Descrizione			Eseguito	Verificato
00	10/03/2022	1° Emissione			SPINELLI	AMBRON

PROGETTAZIONE:
MATE System Unipersonale srl
Via Papa Pio XII, n. 8 70020 Cassano delle Murge (BA)
tel. +39 080 5746758
mail: info@matesystemsl.it pec: matesystem@pec.it



RICHIEDENTE:
LAND AND WIND S.r.l.
Contrada Pezzaviva s.n.c - Torre Santa Susanna
72028 - BRINDISI.

Rappresentante Legale
Dott. Greco Vito Antonio