



LEGENDA

- Pozzetto 50x50 cm raccolta acqua piovana
- Pozzetto 30x30 cm in cls prefabbricato con chiusura pedonale
- Dorsale principale
- Tubazione di raccolta

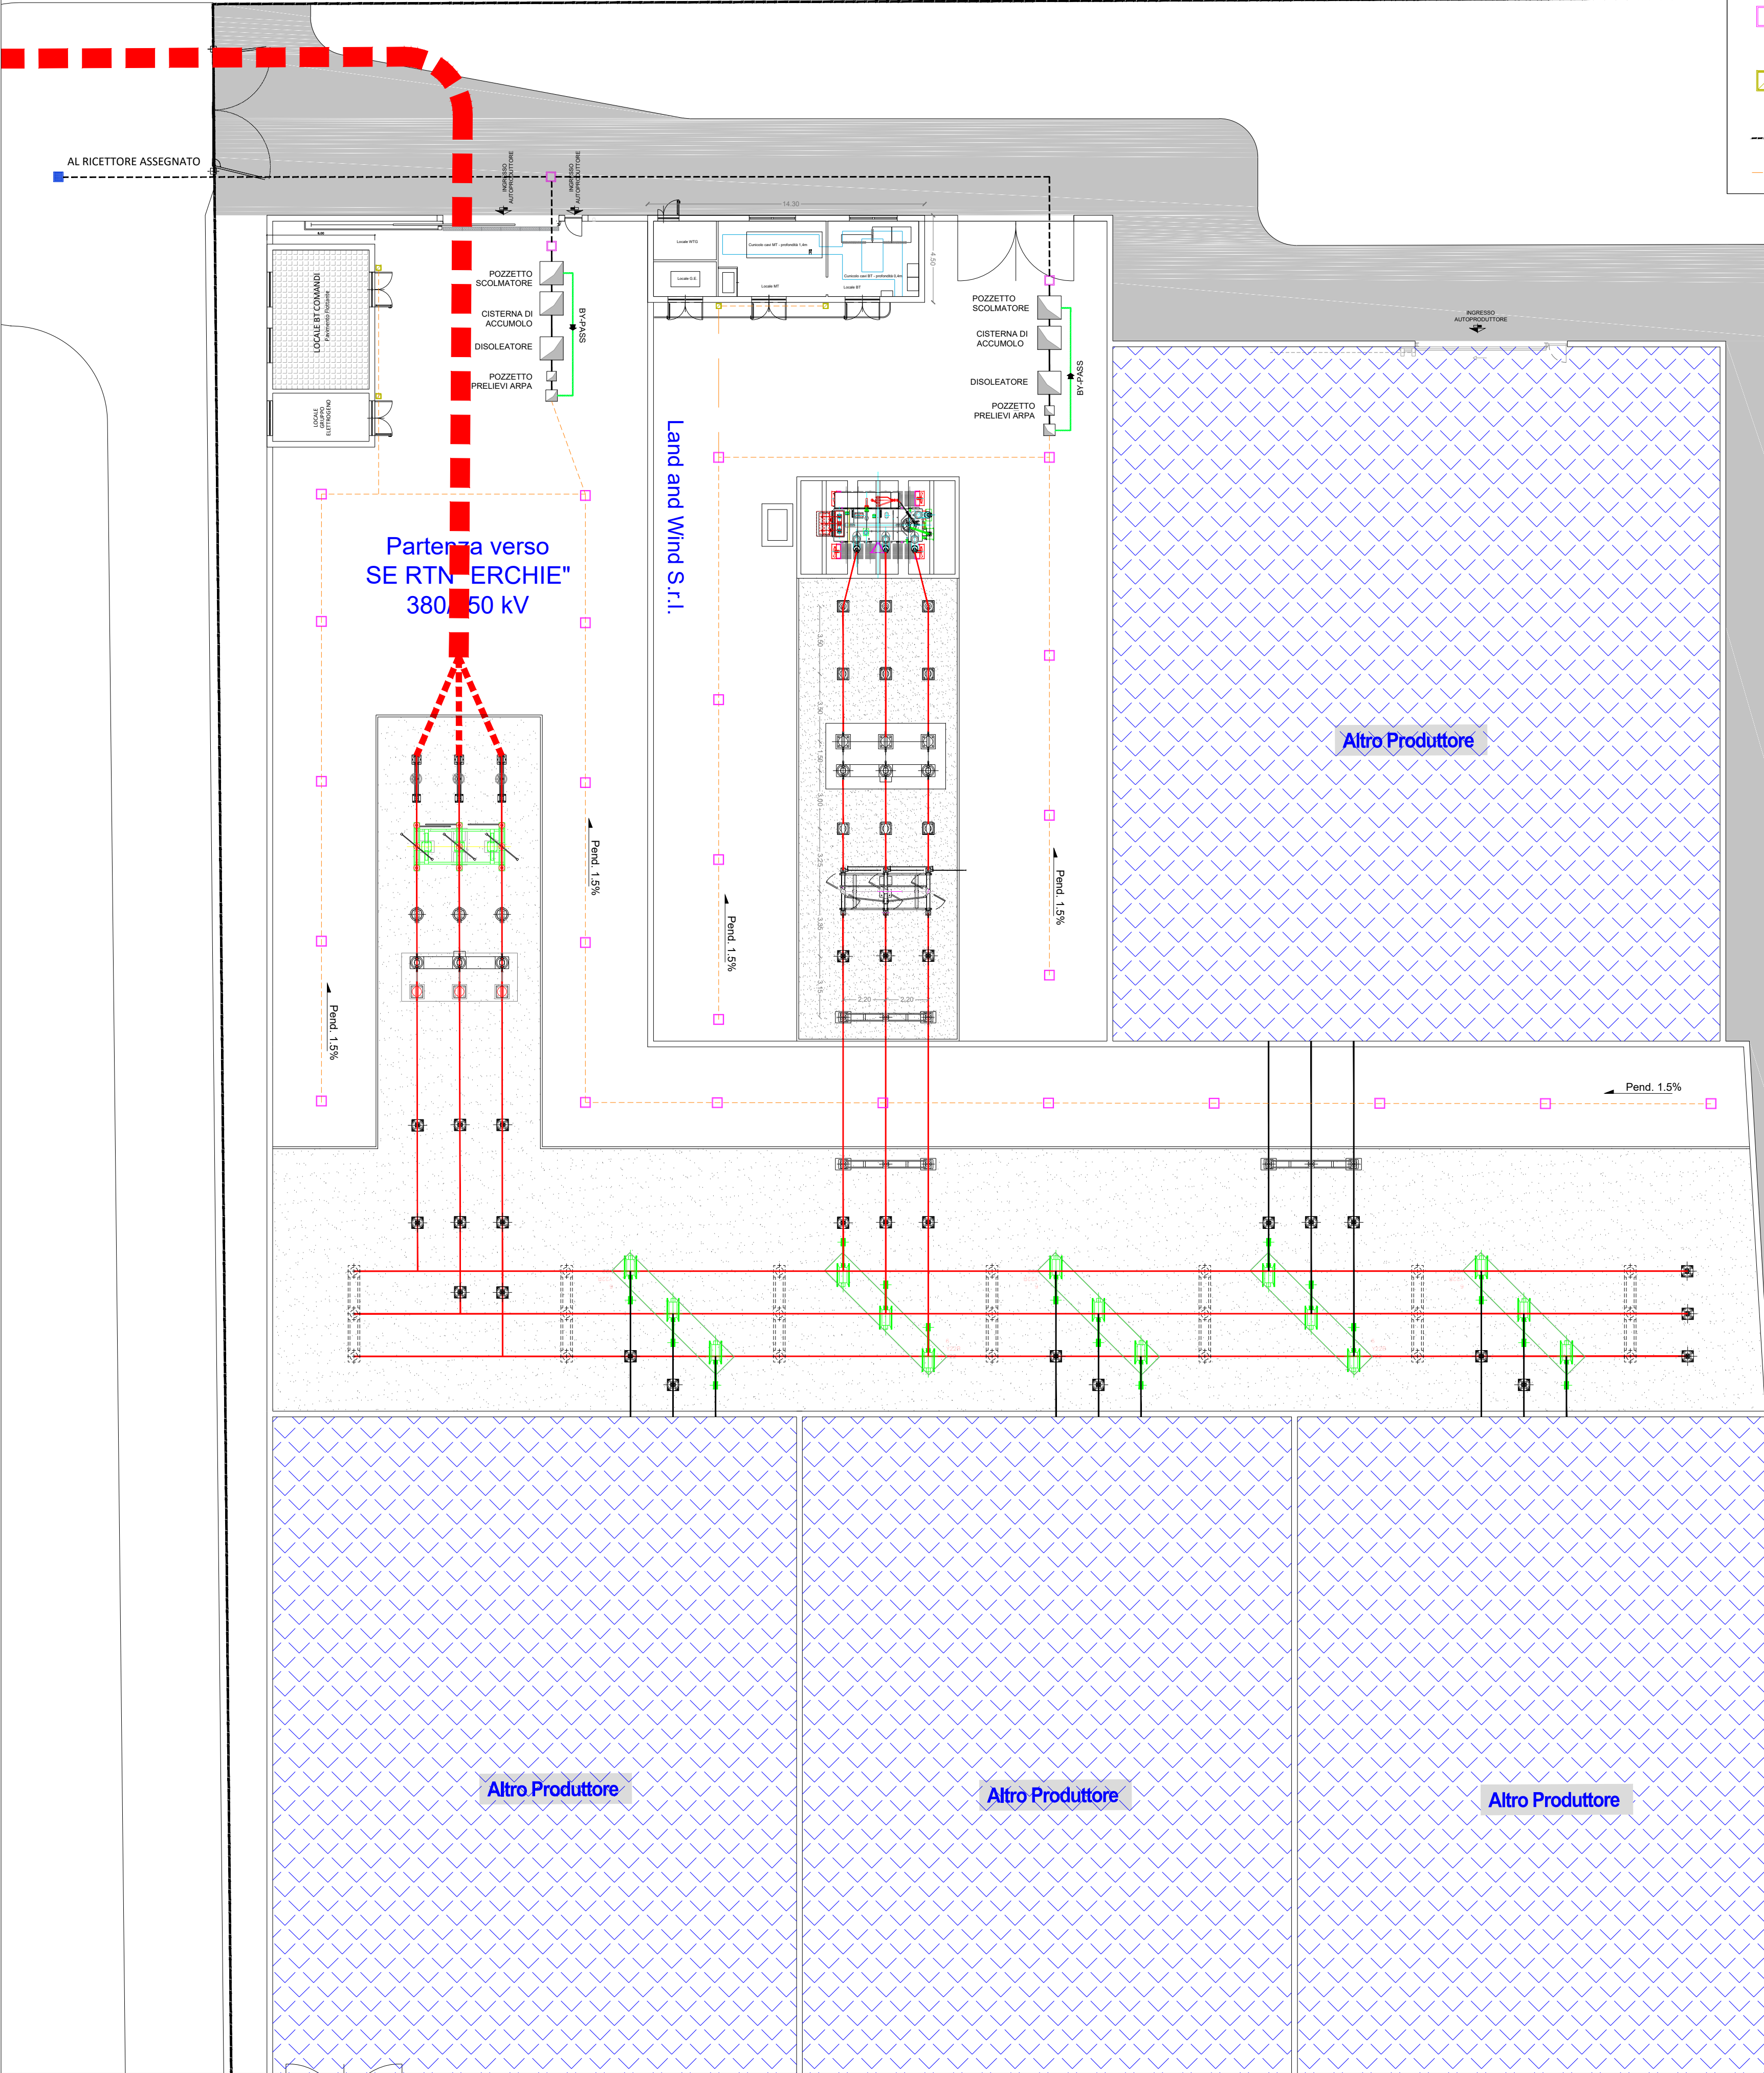

SEZIONE TIPO_ IMPIANTO TRATTAMENTO ACQUE METEORICHE

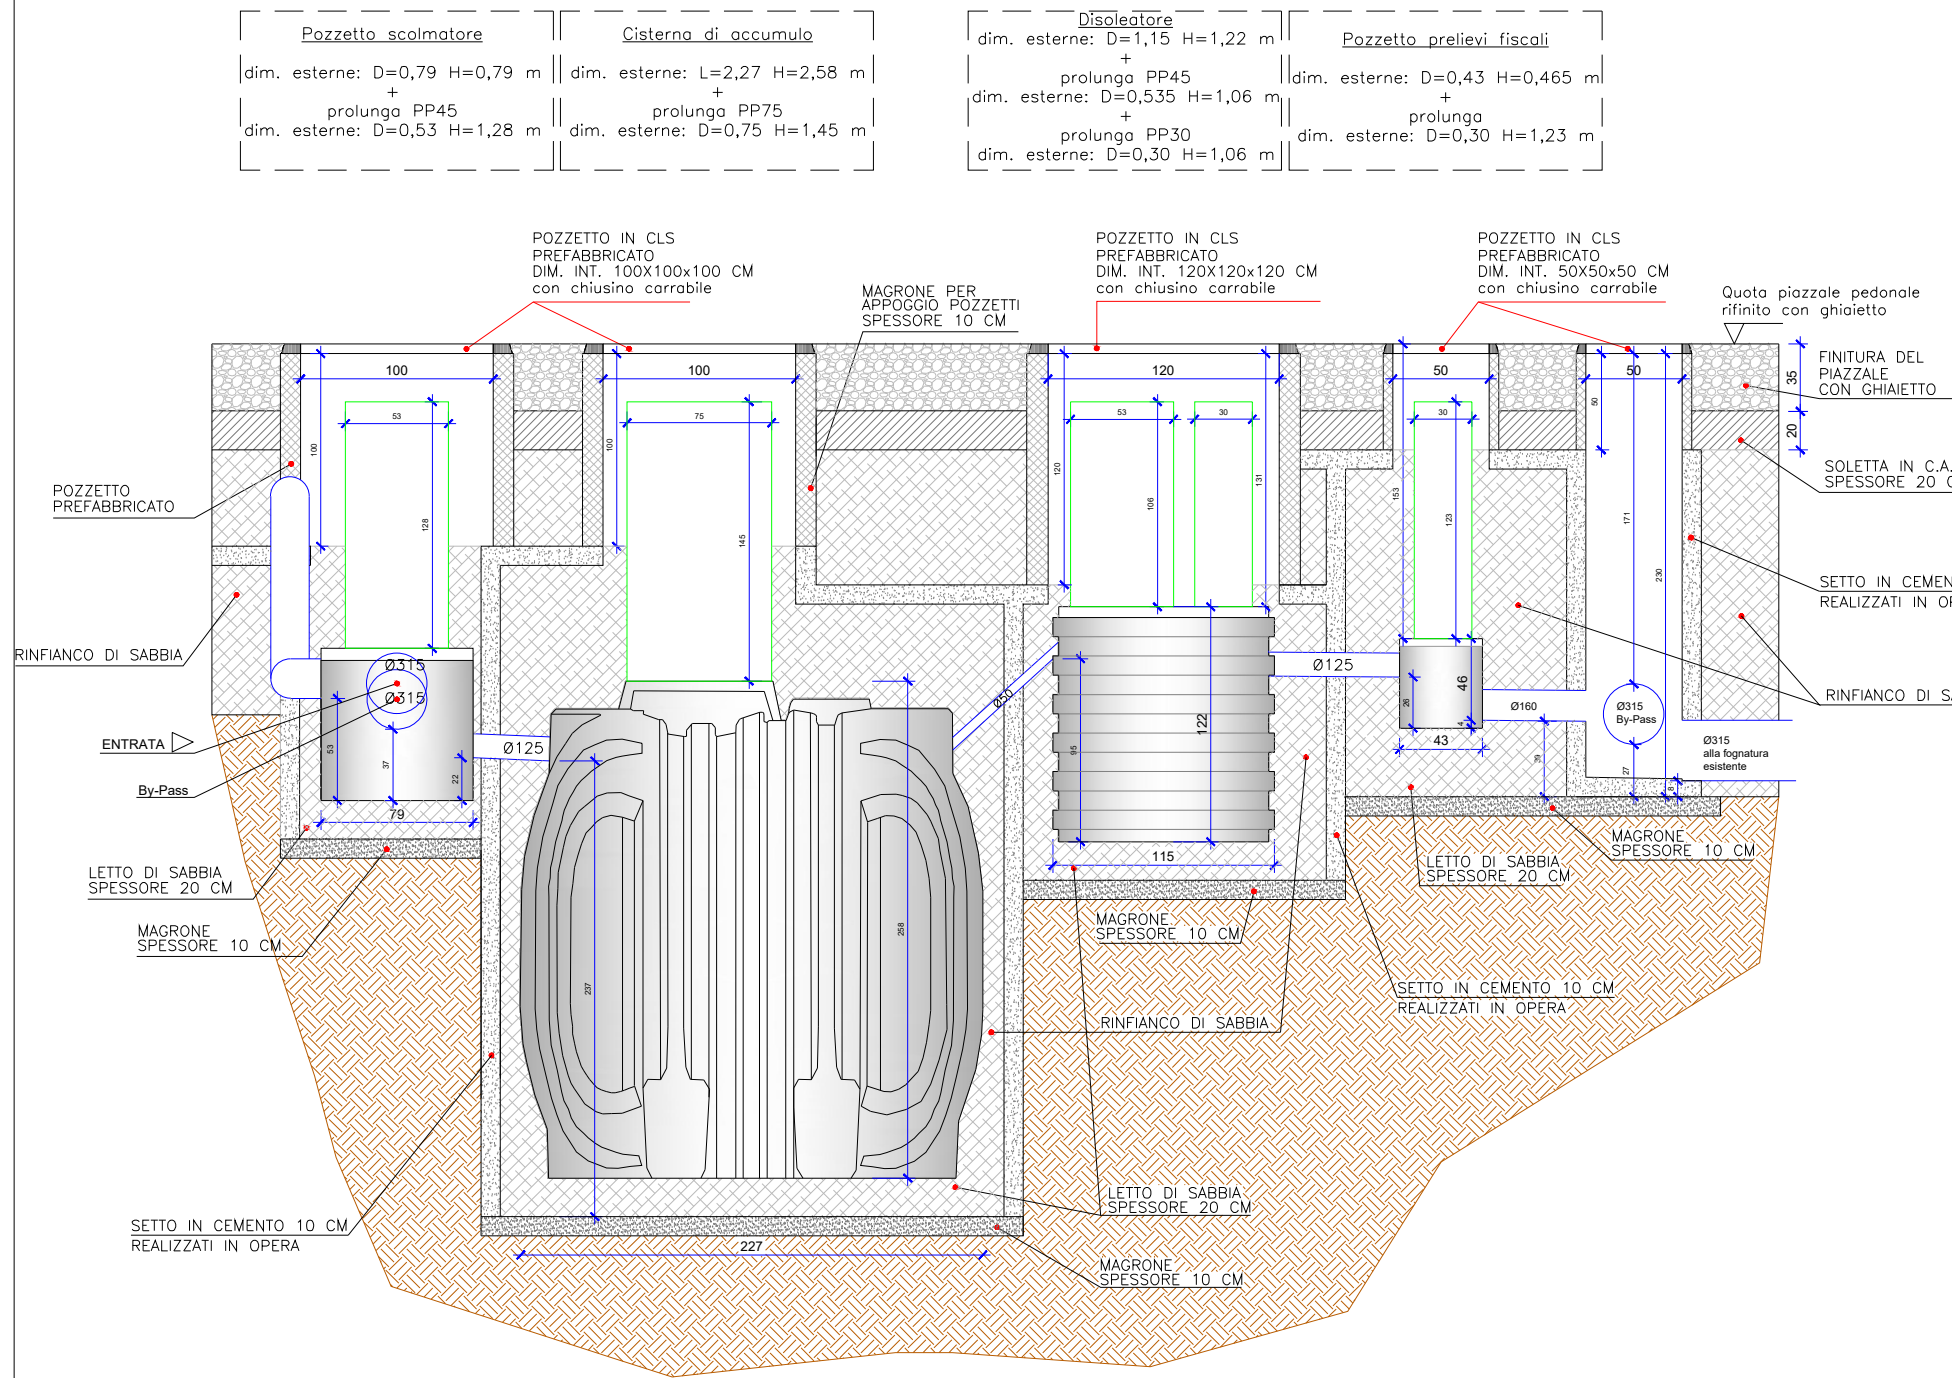

Realizzazione di un impianto di produzione di energia elettrica da fonte rinnovabile eolica da ubicarsi in agro di Torre Santa Susanna (BR) e agro di Oria (BR) e delle relative opere di connessione alla Rete di Trasmissione Nazionale ubicate nei comuni di Torre Santa Susanna ed Erchie (BR).

Potenza nominale: 50,40 MW

ELABORATO

OPERE DI CONNESSIONE ALLA RTN
IMPIANTO DI RACCOLTA E TRATTAMENTO ACQUE METEORICHE

IDENTIFICAZIONE ELABORATO

Livello progetto	Codice Progetto	Tipo documento	N° Elaborato	N° Foglio	N° Totale fogli	Nome file	Data	Scala
PD		D	3.37	01	01	D_3.33_TRATTACQUEMETSEU.pdf	03/2022	1:200

REVISIONI

Rev. n°	Data	Descrizione	Eseguito	Verificato	Approvato
00	10/03/2022	1° Emissione	SPINELLI	AMBRON	AMBRON

PROGETTAZIONE:

MATE System Unipersonale srl

Via Papa Pio XII, n.8 70020 Cassano delle Murge (BA)
tel. +39 080 5746758
mail: info@matesystemsrl.it pec: matesystem@pec.it



DIRETTO: Questo elaborato è di proprietà della Land and Wind S.r.l. pertanto non può essere riprodotto né integralmente, né in parte senza l'autorizzazione scritta della stessa. Da non utilizzare per scopi diversi da quelli per cui è stato fornito.

RICHIEDENTE:
LAND AND WIND S.r.l.
Contrada Pezzaviva s.n.c - Torre Santa Susanna
72028 - BRINDISI.

Rappresentante Legale
Dott. Greco Vito Antonio