


LEGENDA

ELABORATI DI RIFERIMENTO

CARATTERISTICHE DEI MATERIALI

NOTE

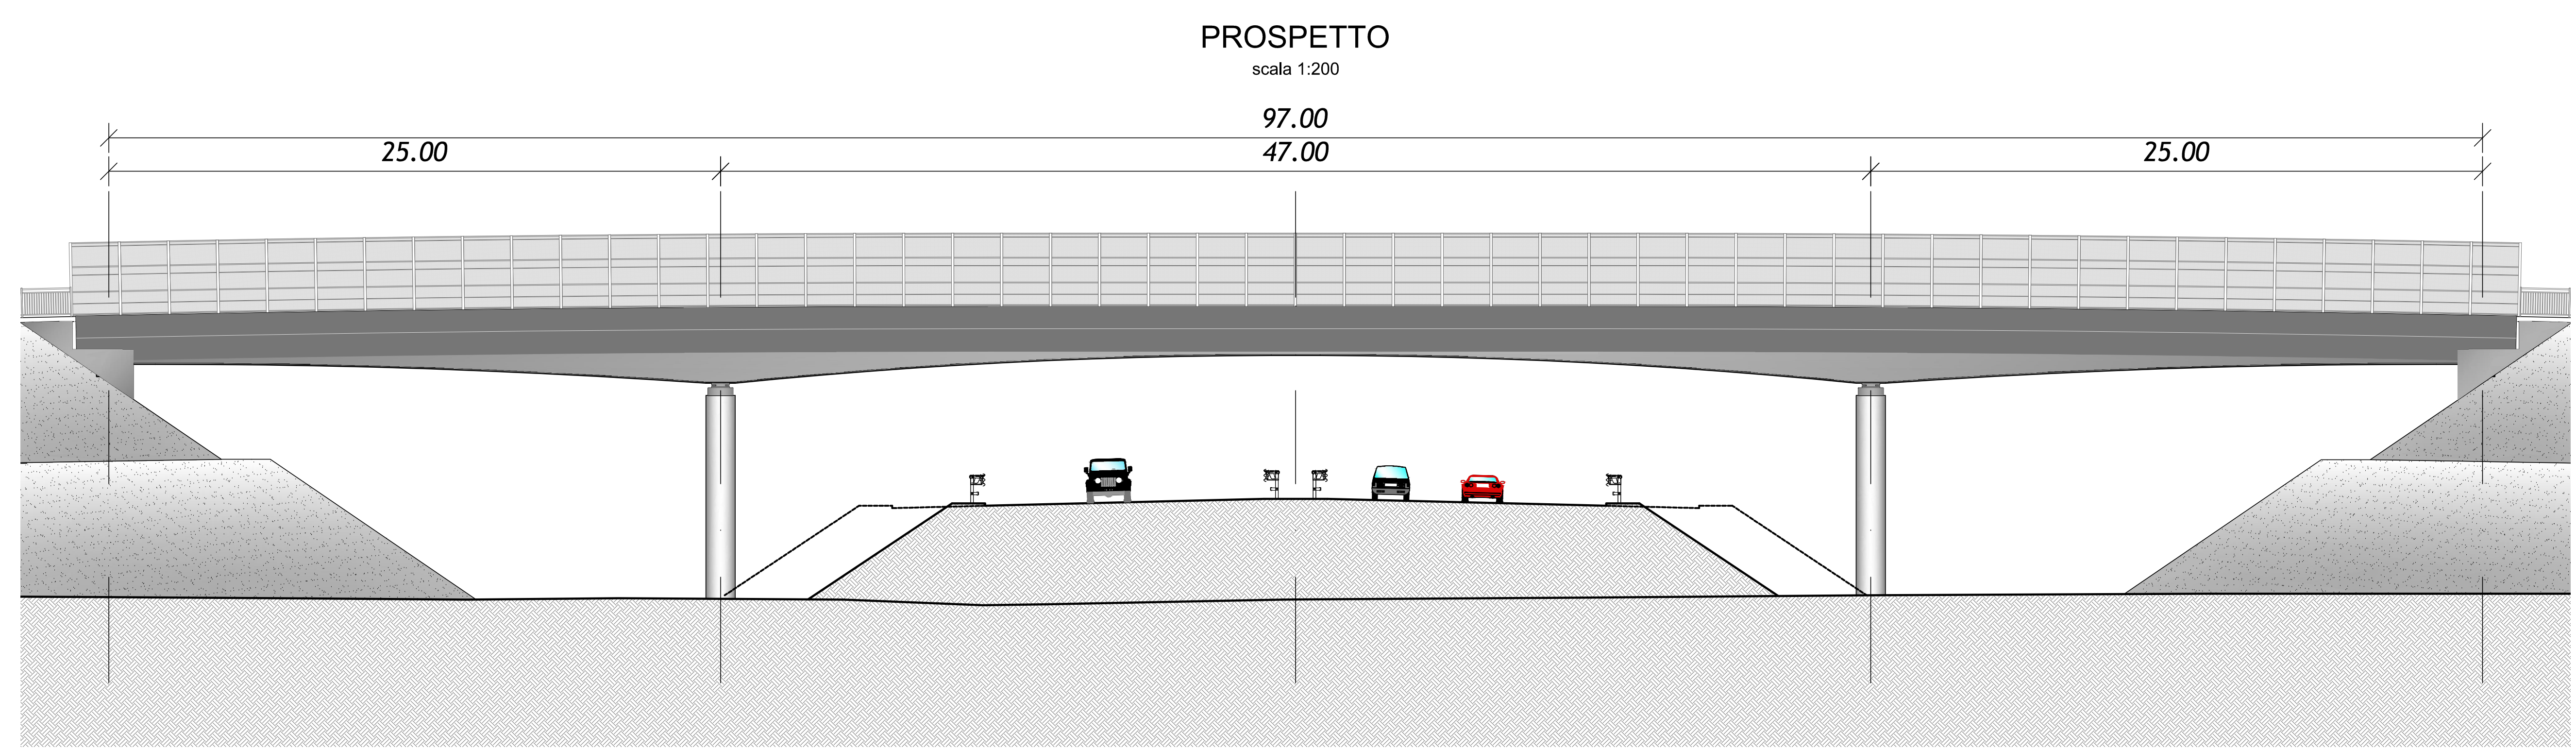

IL CONCESSIONARIO
Autosstrada Regionale Cispadana S.p.A. e consorzio Gestore Ferrovie

IL CONCESSIONARIO
Autosstrada Regionale Cispadana S.p.A. e consorzio Gestore Ferrovie

AUTOSTRADA REGIONALE CISPADANA
DAL CASELLO DI REGGIOLO-ROLO SULLA A22
AL CASELLO DI FERRARA SUD SULLA A13
CODICE C.U.P. E8180800060009

PROGETTO DEFINITIVO

ASSE AUTOSTRADALE (COMPRESIVO DEGLI INTERVENTI LOCALI DI COLLEGAMENTO VIARIO AL SISTEMA AUTOSTRADALE)
PROGETTAZIONE STRADALE
VIABILITA' INTERFERITA
V24 - CAVALCAVIA SP 8 DIRAMAZIONE S. FELICE
INQUADRAMENTO DELL'OPERA E PROSPETTO

IL PROGETTISTA
Ing. Antonio De Fazio
Albo Ing. Bologna n° 3696

RESPONSABILE INTEGRAZIONE PRESTAZIONI SPECIALISTICHE
Ing. Emilio Salvi
Albo Ing. Reggio Emilia n° 945

IL CONCESSIONARIO
Autosstrada Regionale Cispadana S.p.A. e consorzio Gestore Ferrovie

IL PROGETTISTA
ING. ANTONIO DE FAZIO
ALBO ING. BOLOGNA N. 3696

RESPONSABILE INTEGRAZIONE PRESTAZIONI SPECIALISTICHE
ING. EMILIO SALVI
ALBO ING. REGGIO EMILIA N. 945

IL CONCESSIONARIO
AUTOSTRADA REGIONALE CISPADANA S.P.A. E CONSORZIO GESTORE FERROVIE

G									
F									
E									
D									
C									
B									
A	17.04.2012	EMISSIONE						LUCARELLI DE FAZIO	SALSI
REV.	DATA	DESCRIZIONE	ELABORATORE	CONTROLLATO	PROVAZIONE				
IDENTIFICAZIONE ELABORATO									
NO. PROG.	PROG.	DATA	DATA	DATA	DATA	DATA	DATA	DATA	DATA
1110	P2	01	V24	V24	01	01	01	01	01
SCALE VARIE									