




Pianta SS.ne

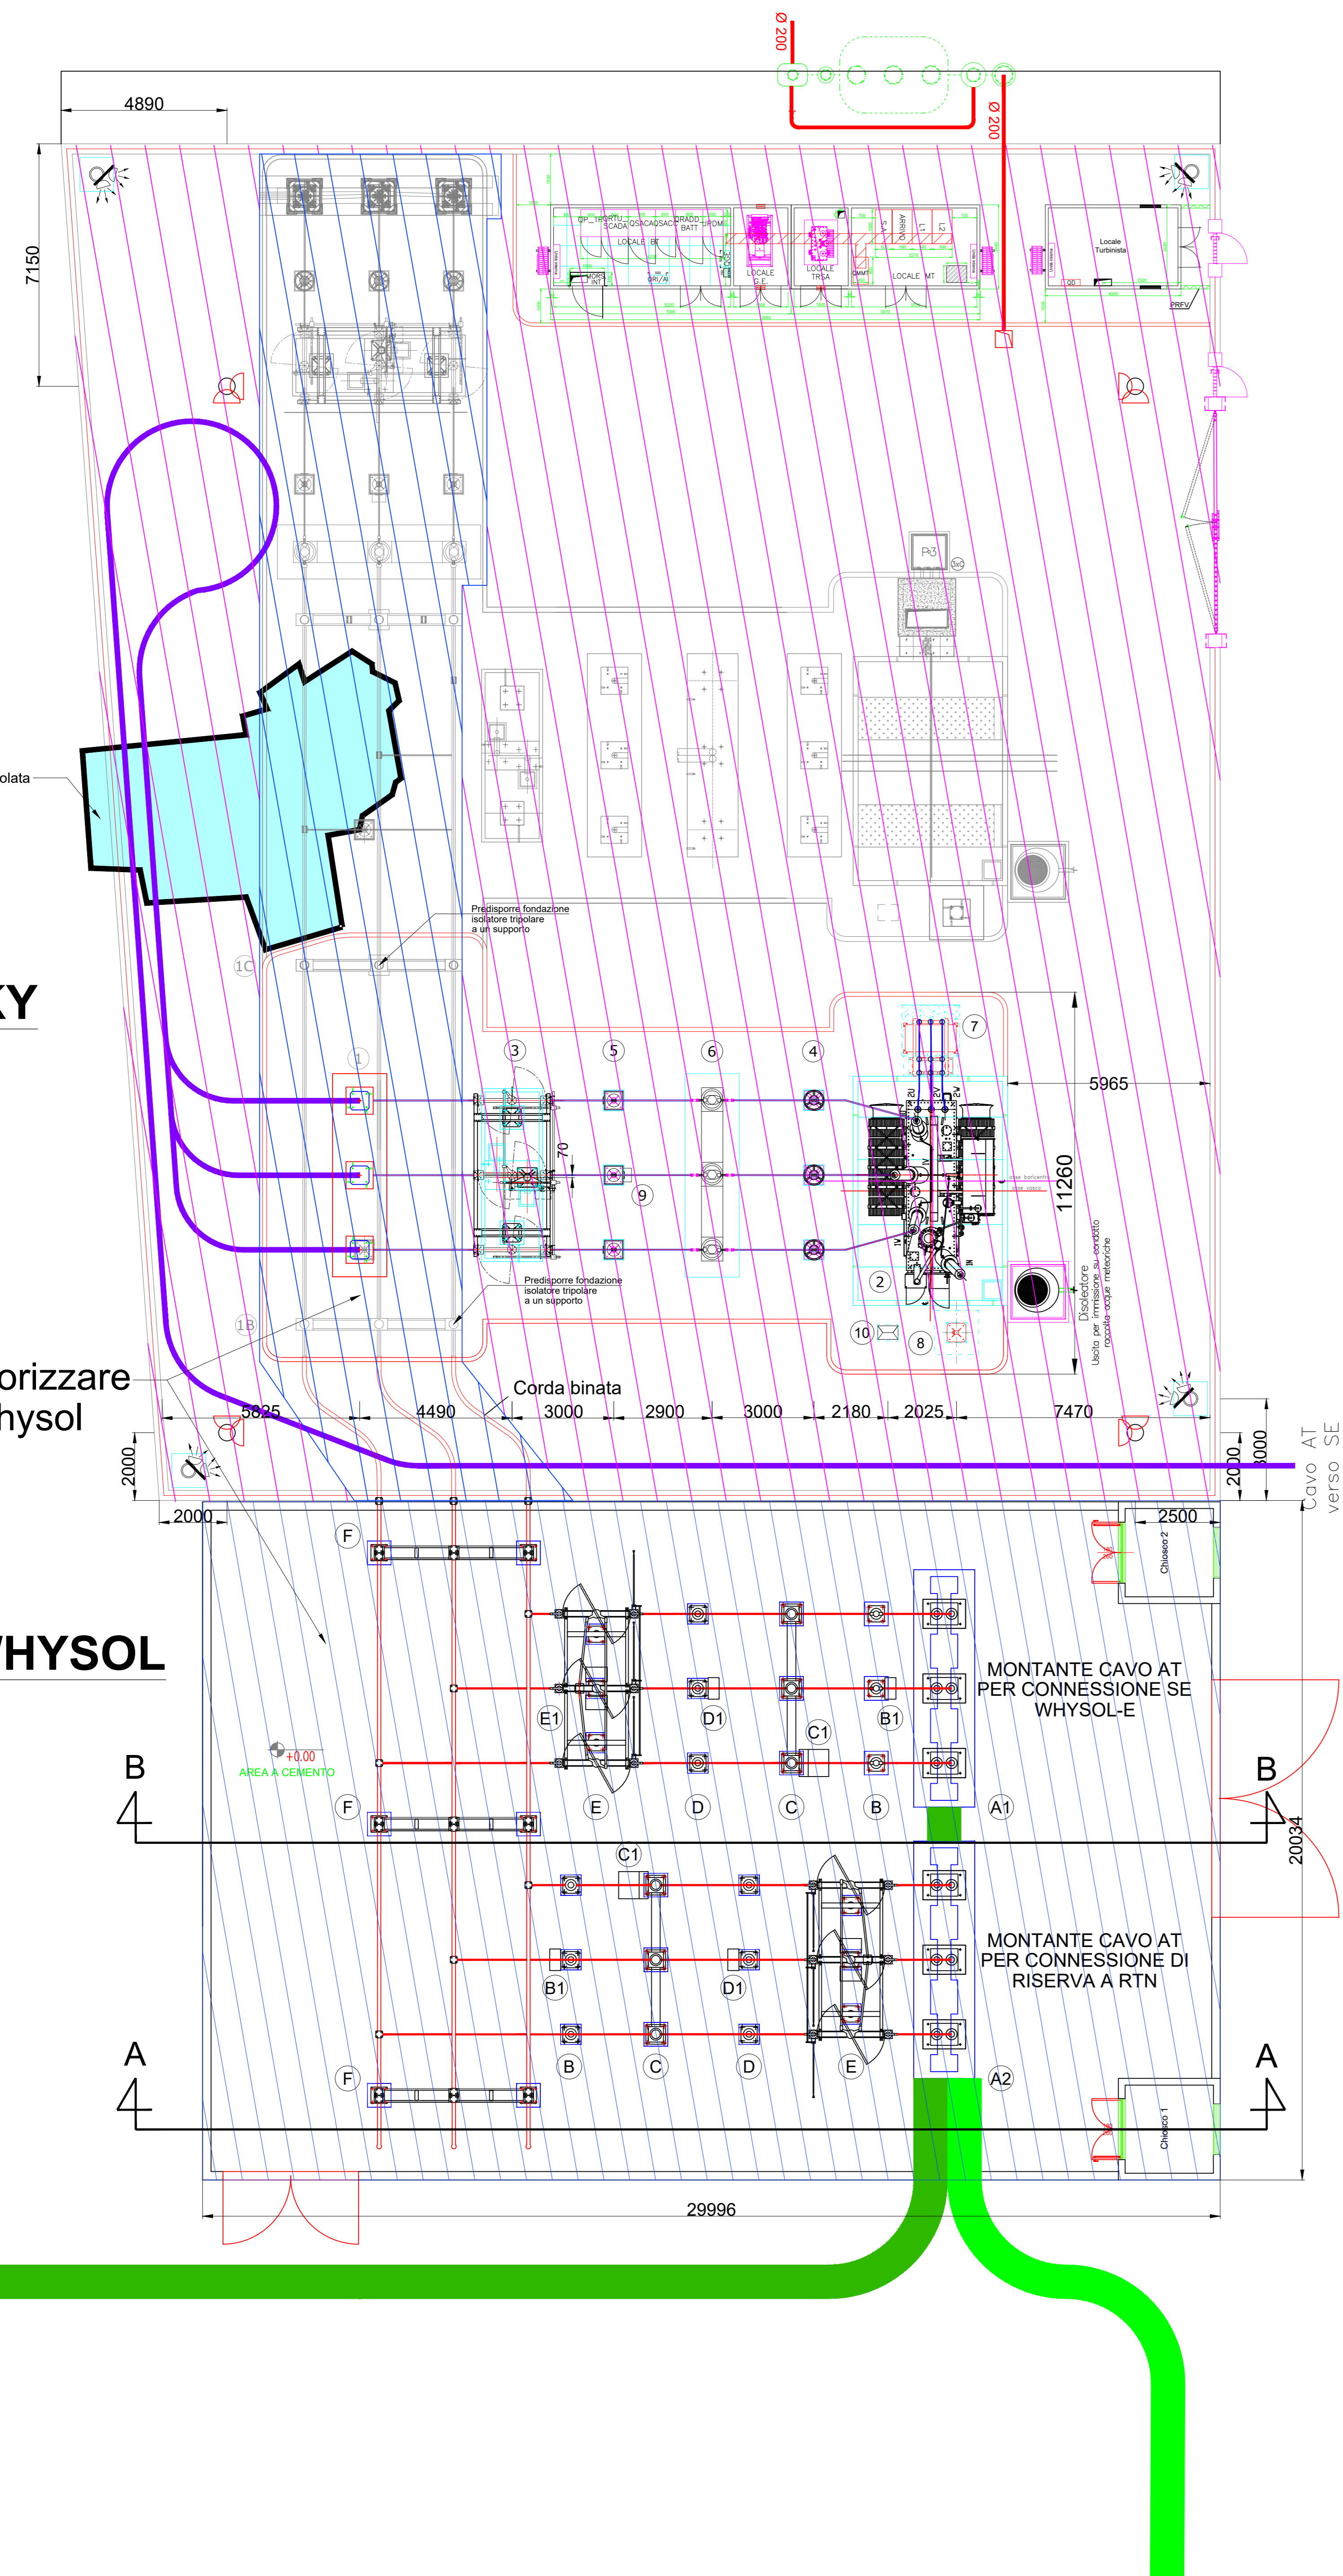

SEZIONE B-B

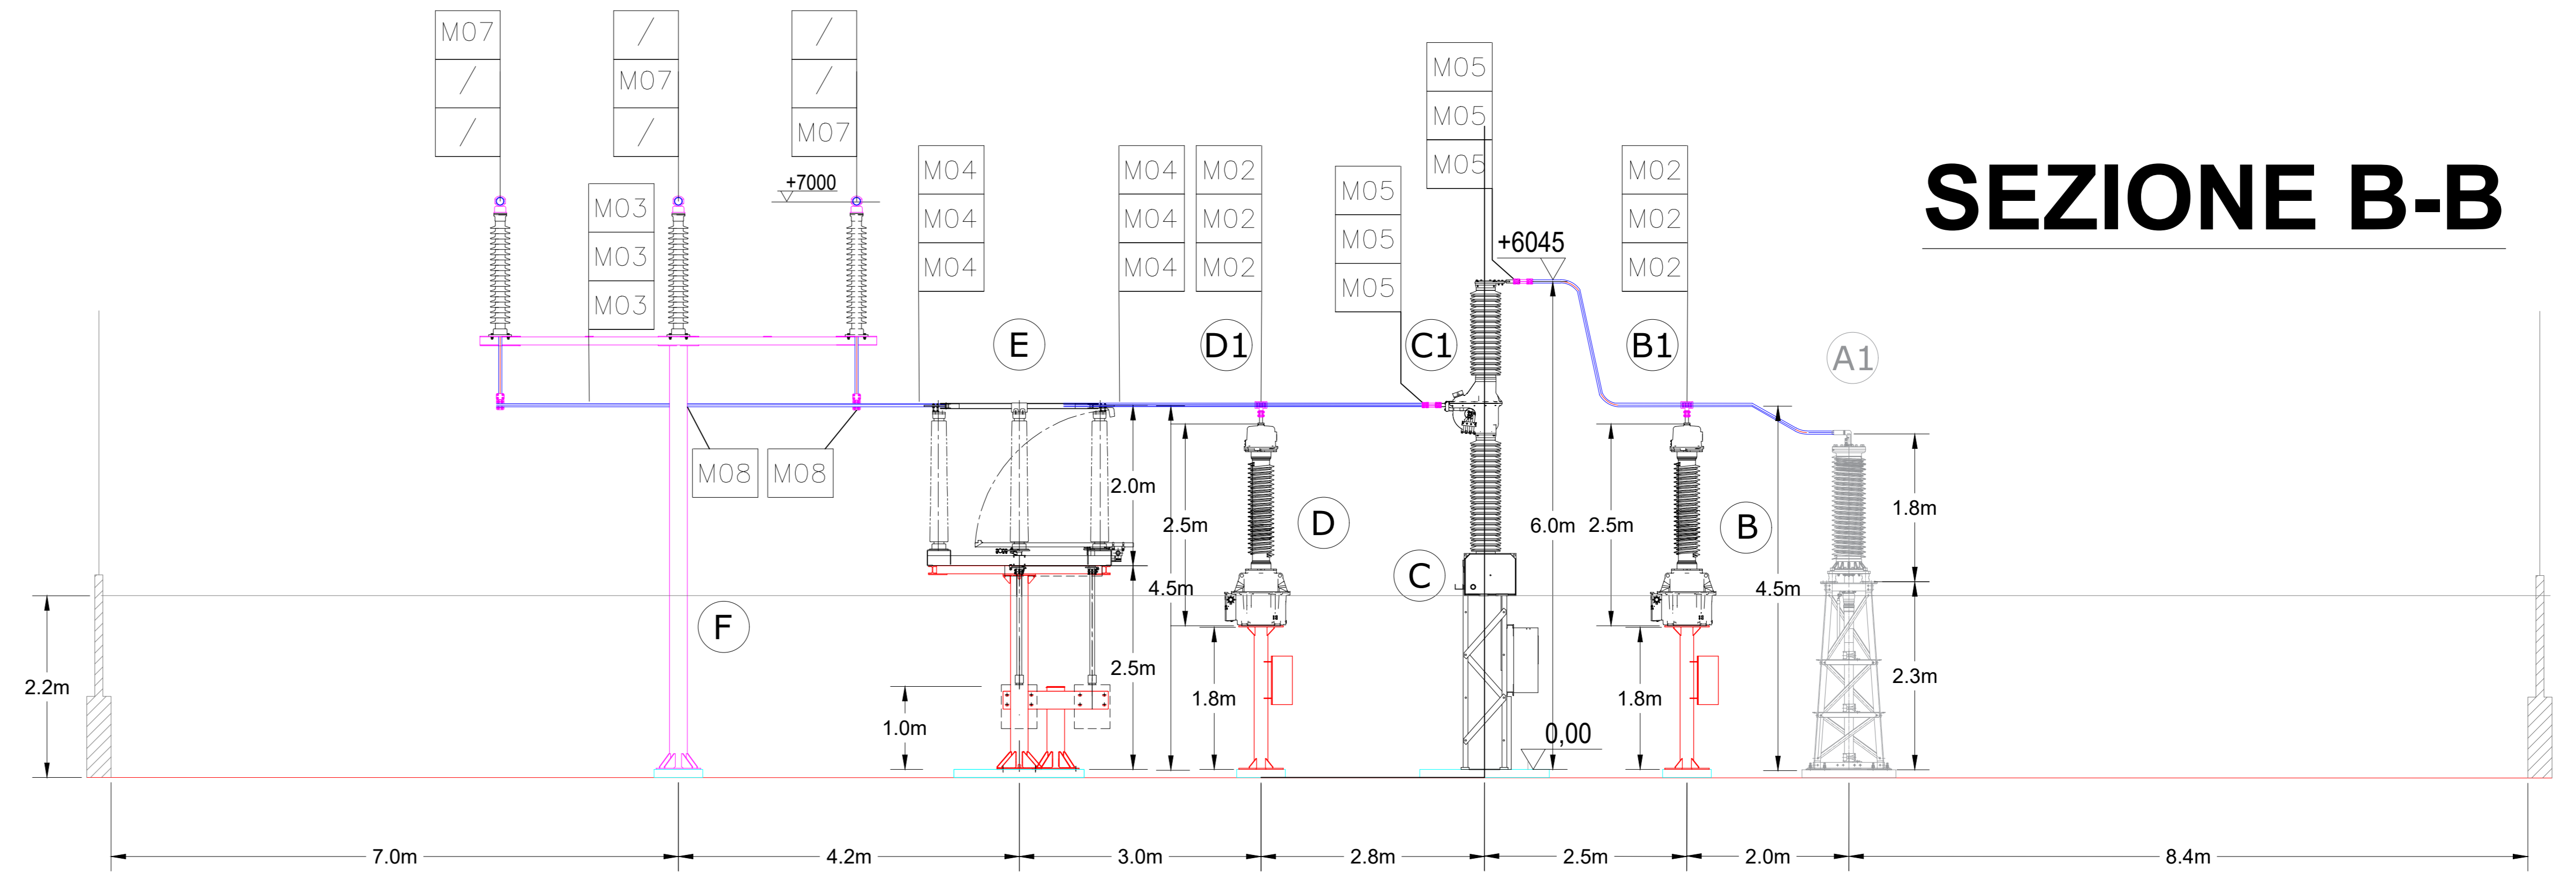


SEZIONE A-A

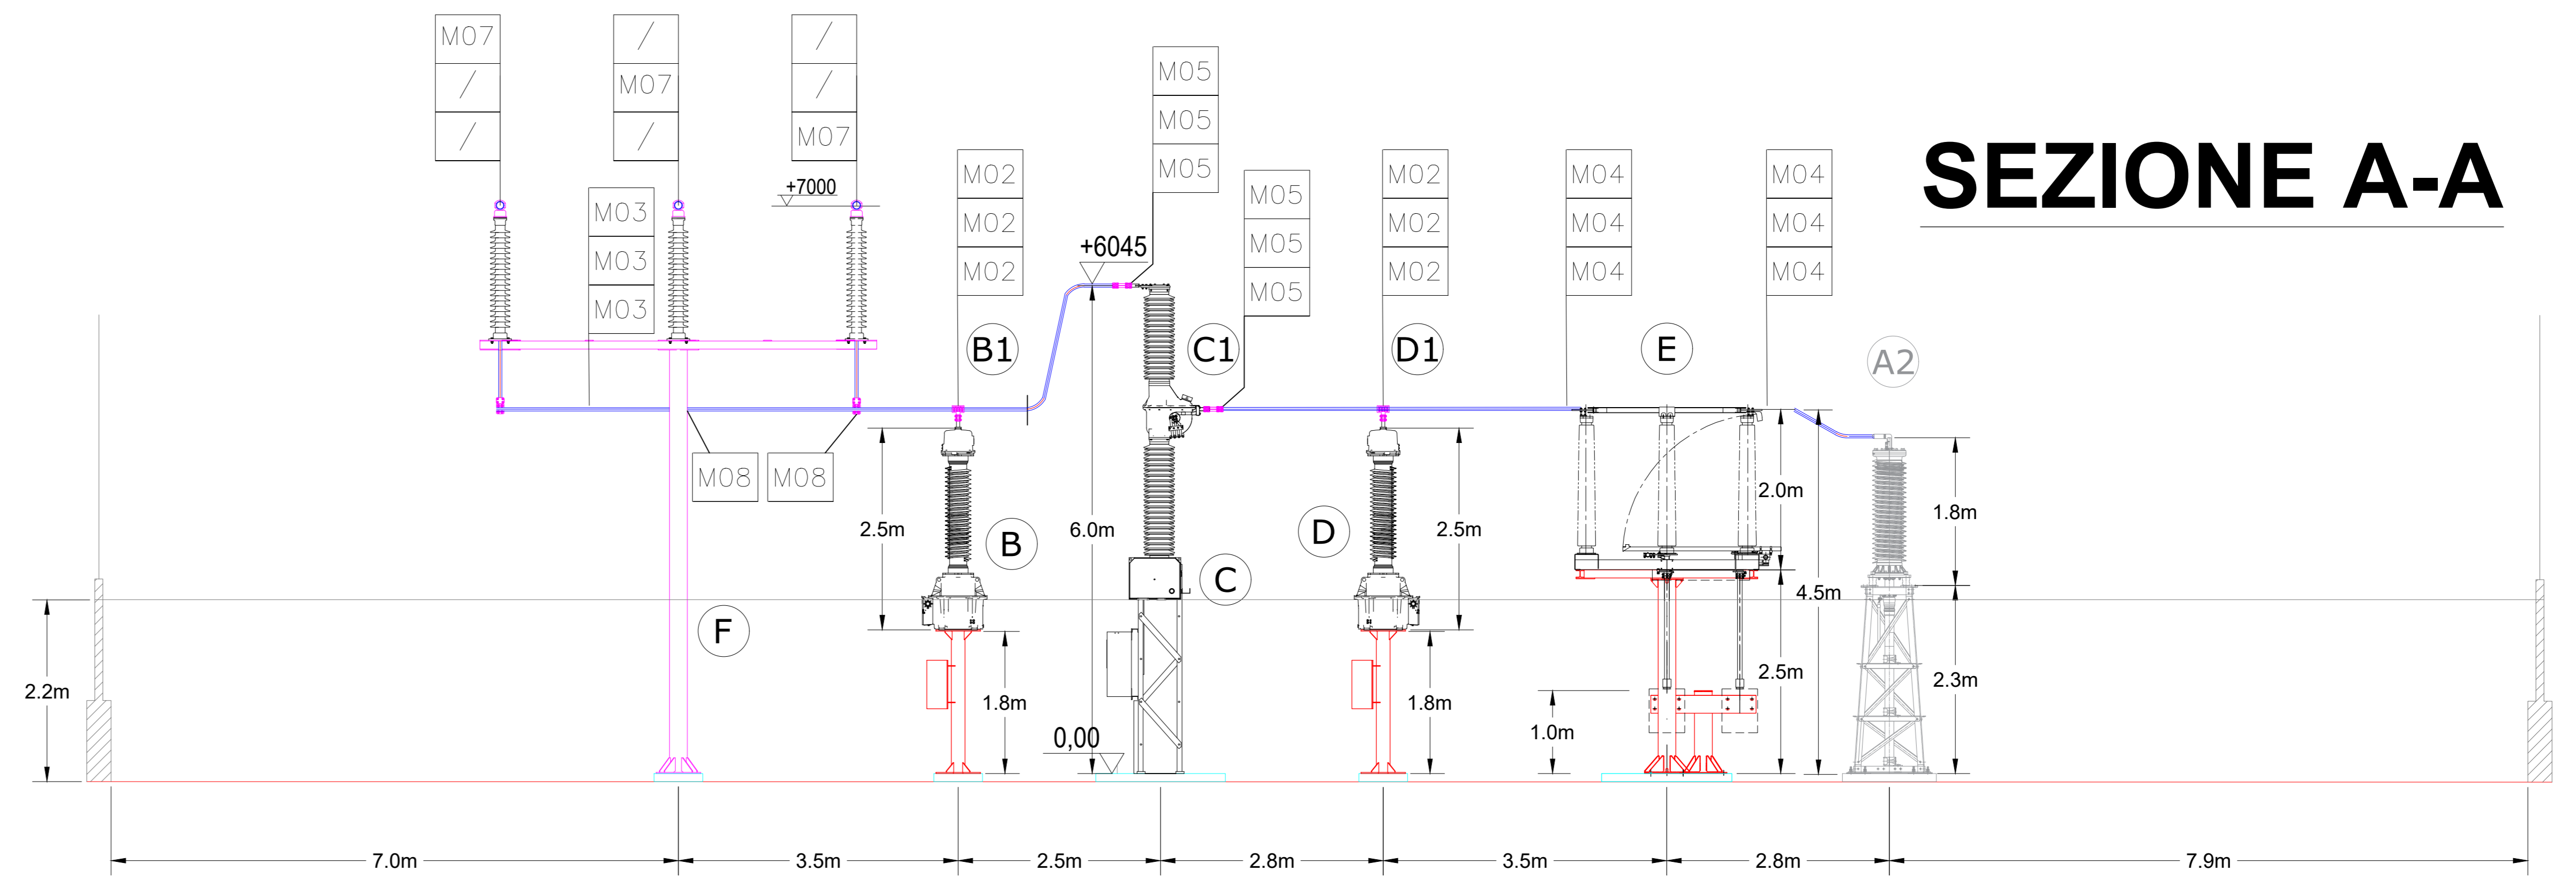

Interventi da autorizzare a carico di Whysol

SE WHYSOL

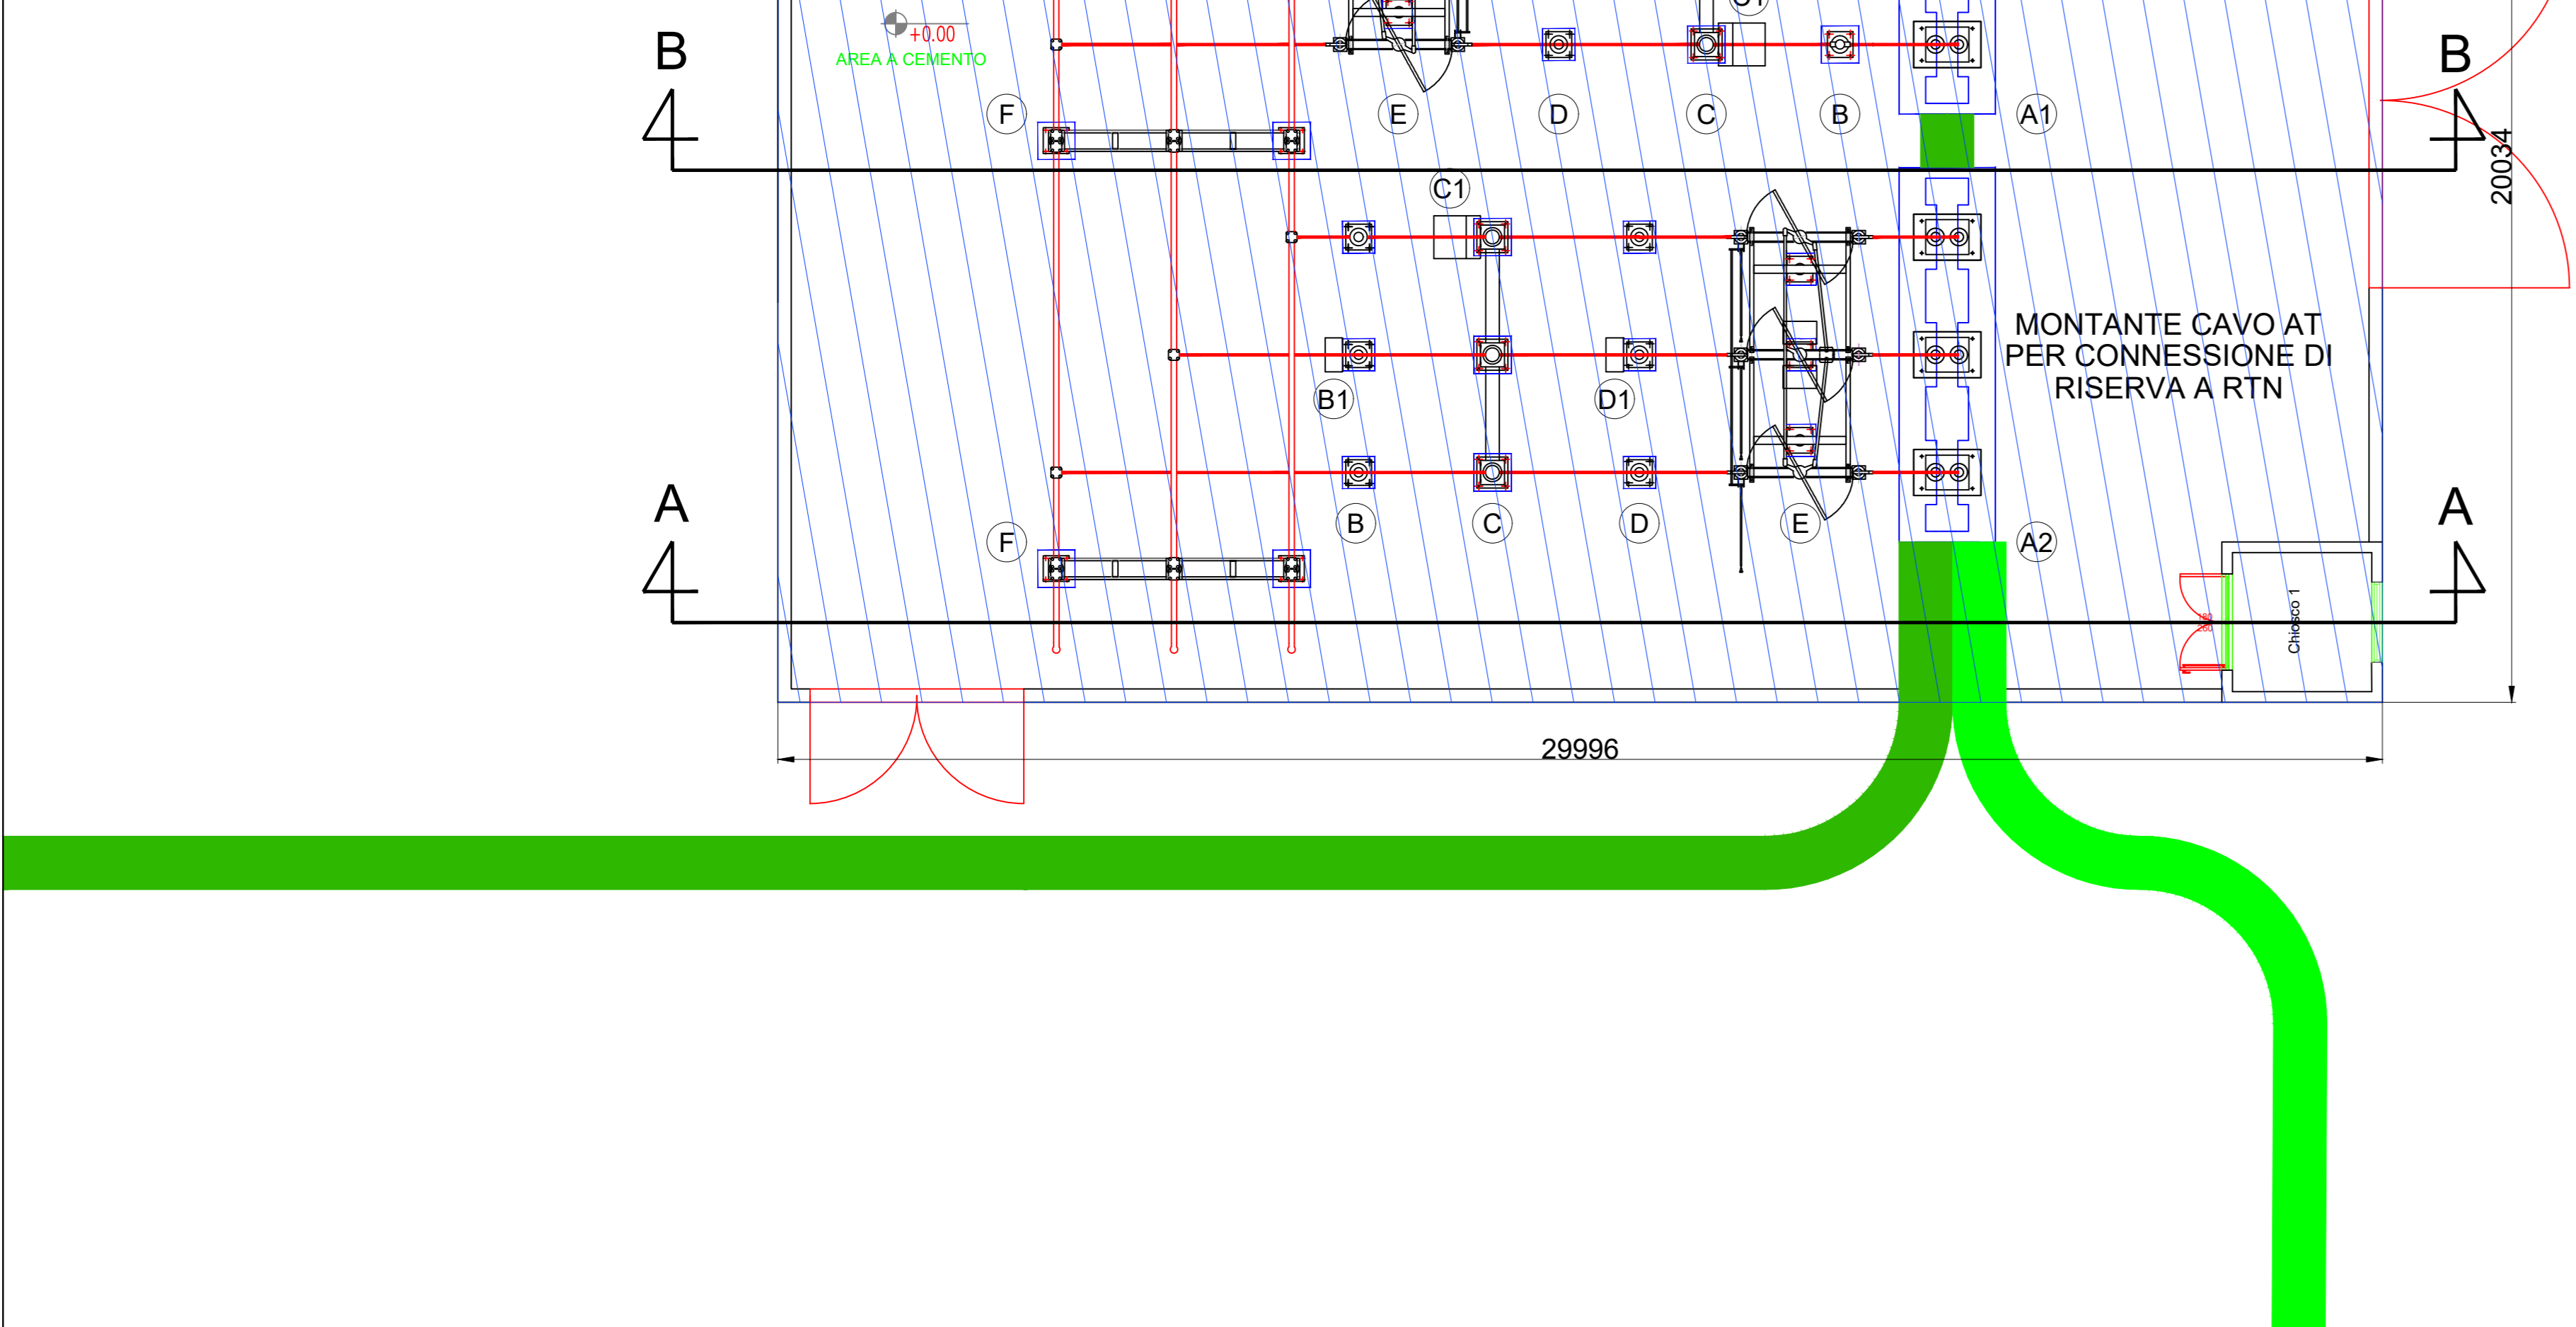

LEGENDA APPARECCHIATURE AT LATO UTENTE		LEGENDA APPARECCHIATURE AT LATO UTENTE	
RIF.	DESCRIZIONE	RIF.	DESCRIZIONE
A1	Terminale cavo AT (escluso da fornitura PLC)	1	Terminale cavo AT (escluso da fornitura PLC)
A2	Terminale cavo AT (escluso da fornitura PLC)	10	Supporto tripolare doppio (escluso da fornitura PLC)
F	Supporto tripolare singolo (escluso da fornitura PLC)	1C	Supporto tripolare singolo (escluso da fornitura PLC)
E	Sezionatore tripolare orizzontale con lame di messa a terra	2	Trasformatore di potenza AT/MT 16/20 MVA ONAN/ONAF YNd11
B	Cassetta circuiti voltmetrici per protezioni e misure	3	Sezionatore tripolare orizzontale con lame di messa a terra
B1	Trasformatore di tensione induttivo per misure e protezioni	4	Scaricatore 150kV
B2	Cassetta circuiti voltmetrici per protezioni e misure	5	Trasformatore di tensione induttivo per misure e protezioni
D1	Trasformatore di tensione induttivo per misure e protezioni	6	Interruttore tripolare con trasformatori di corrente incorporati COMPASS I 170kV
C1	Interruttore tripolare con trasformatori di corrente incorporati COMPASS I 170kV	7	Castelletto uscita cavi MT
		8	Supporto per messa a terra centro stella trasformatore AT
		9	Cassetta circuiti voltmetrici per protezioni e misure
		10	Armadio smistamento cavi - MK TRAFQ

REFERIMENTO	DESCRIZIONE	INSTALLATE	QUANTITA'
MO1	Messa in servizio di cassetta terminale dritta per codice 020000 e lato AL, 020000	N° 1 Trabo	N°3
MO2	Messa in servizio di cassetta terminale dritta per codice 020000 e lato AL, 020000	N° 2 Trabo	N°3
MO3	Messa in servizio di cassetta terminale dritta per codice 020000 e lato AL, 020000	N° 3 Trabo	N°3
MO4	Messa in servizio di cassetta terminale dritta per codice 020000 e lato AL, 020000	N° 4 Trabo	N°3
MO5	Messa in servizio di cassetta terminale dritta per codice 020000 e lato AL, 020000	N° 5 Trabo	N°3
MO6	Messa in servizio di cassetta terminale dritta per codice 020000 e lato AL, 020000	N° 6 Trabo	N°3
MO7	Messa in servizio di cassetta terminale dritta per codice 020000 e lato AL, 020000	N° 7 Trabo	N°3
MO8	Messa in servizio di cassetta terminale dritta per codice 020000 e lato AL, 020000	N° 8 Trabo	N°3

**IMPIANTO FOTOVOLTAICO APRICENA 02**  
 COMMITTENTE Whysol - E Sviluppo S.r.l.  
 Via Meravigli n. 3  
 20123 Milano

**PIANTE E SEZIONI**  
**STAZIONE ELETTRICA 150 kV**  
**Q.6f**  
 Aprile 2022