




Sezione A-A' - Scala 1:100

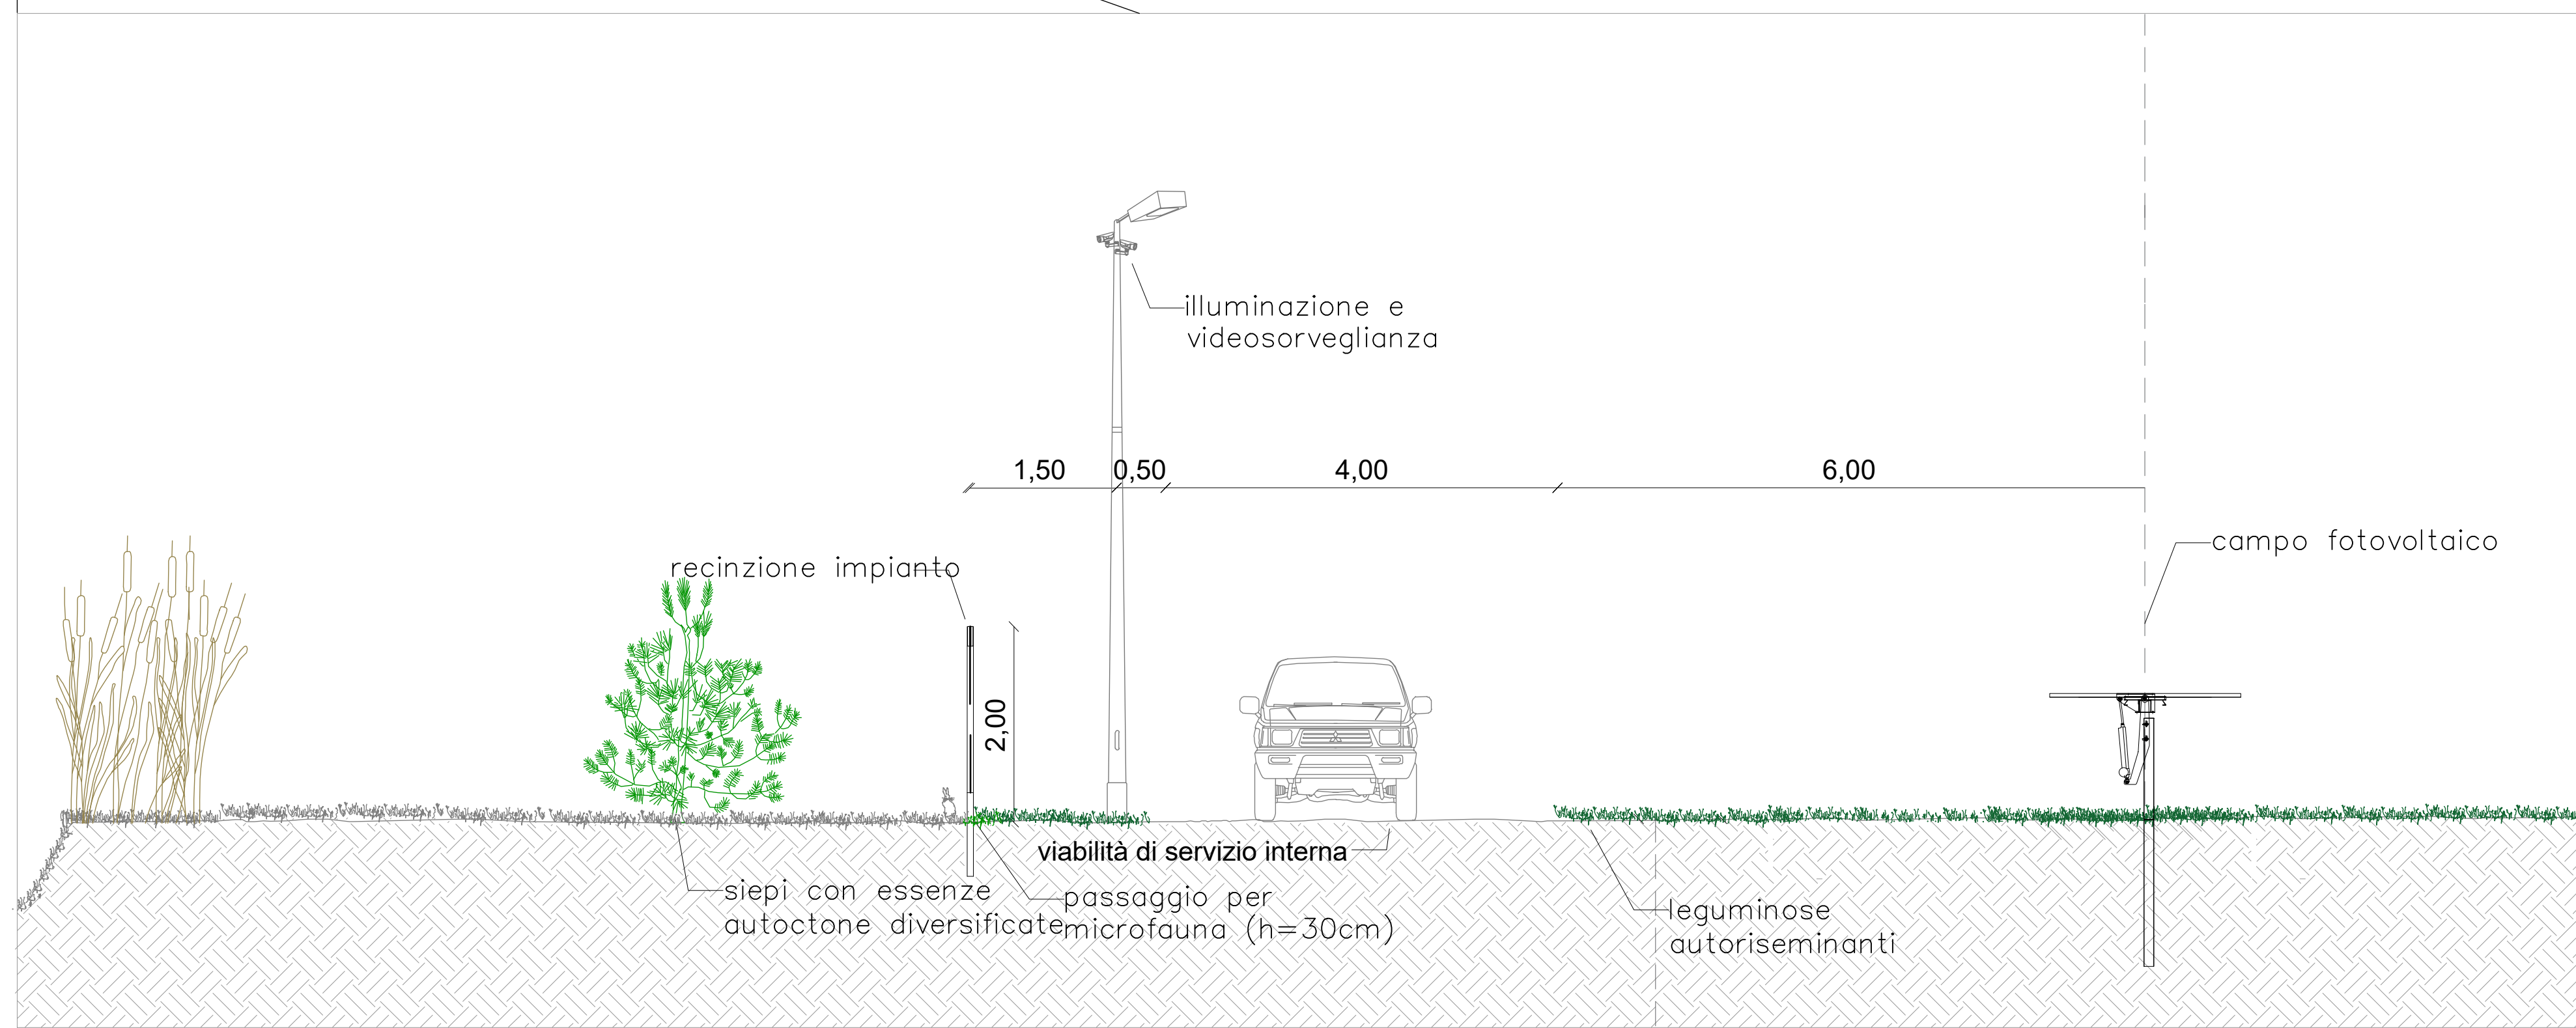


Sezione B-B' - Scala 1:100

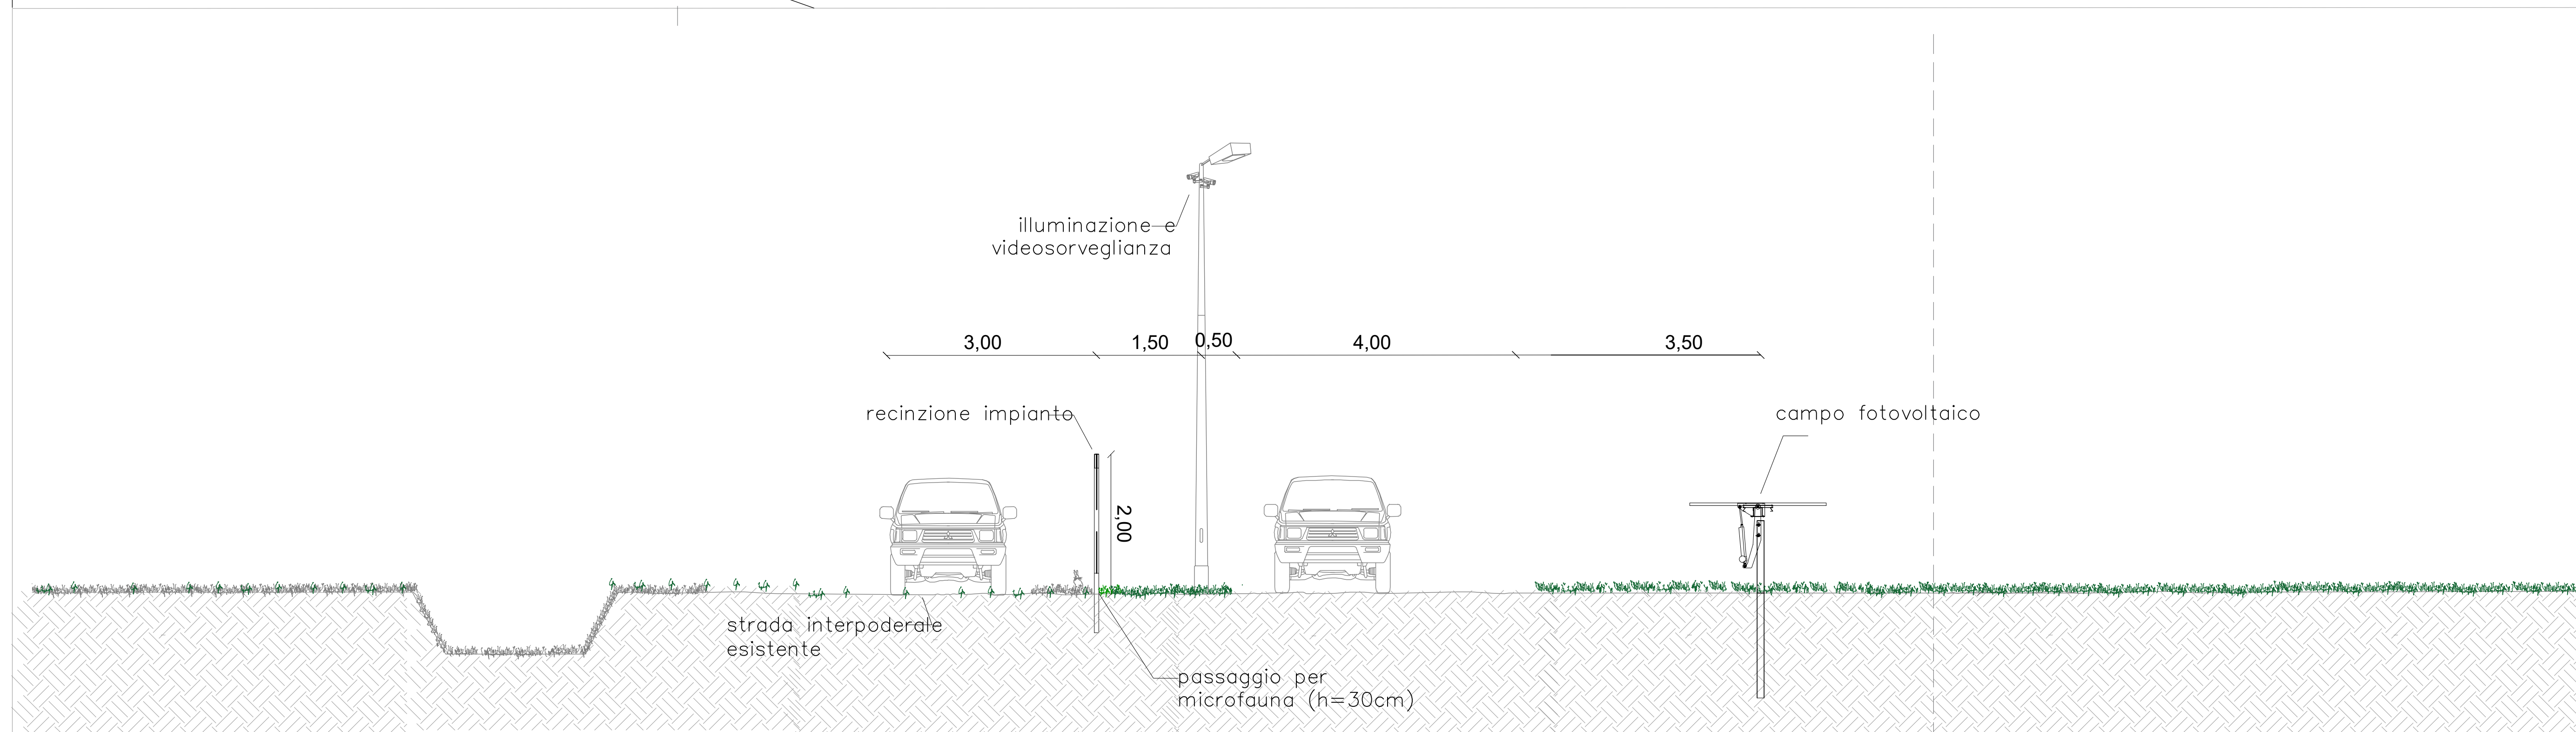

Sezione C-C' - Scala 1:100

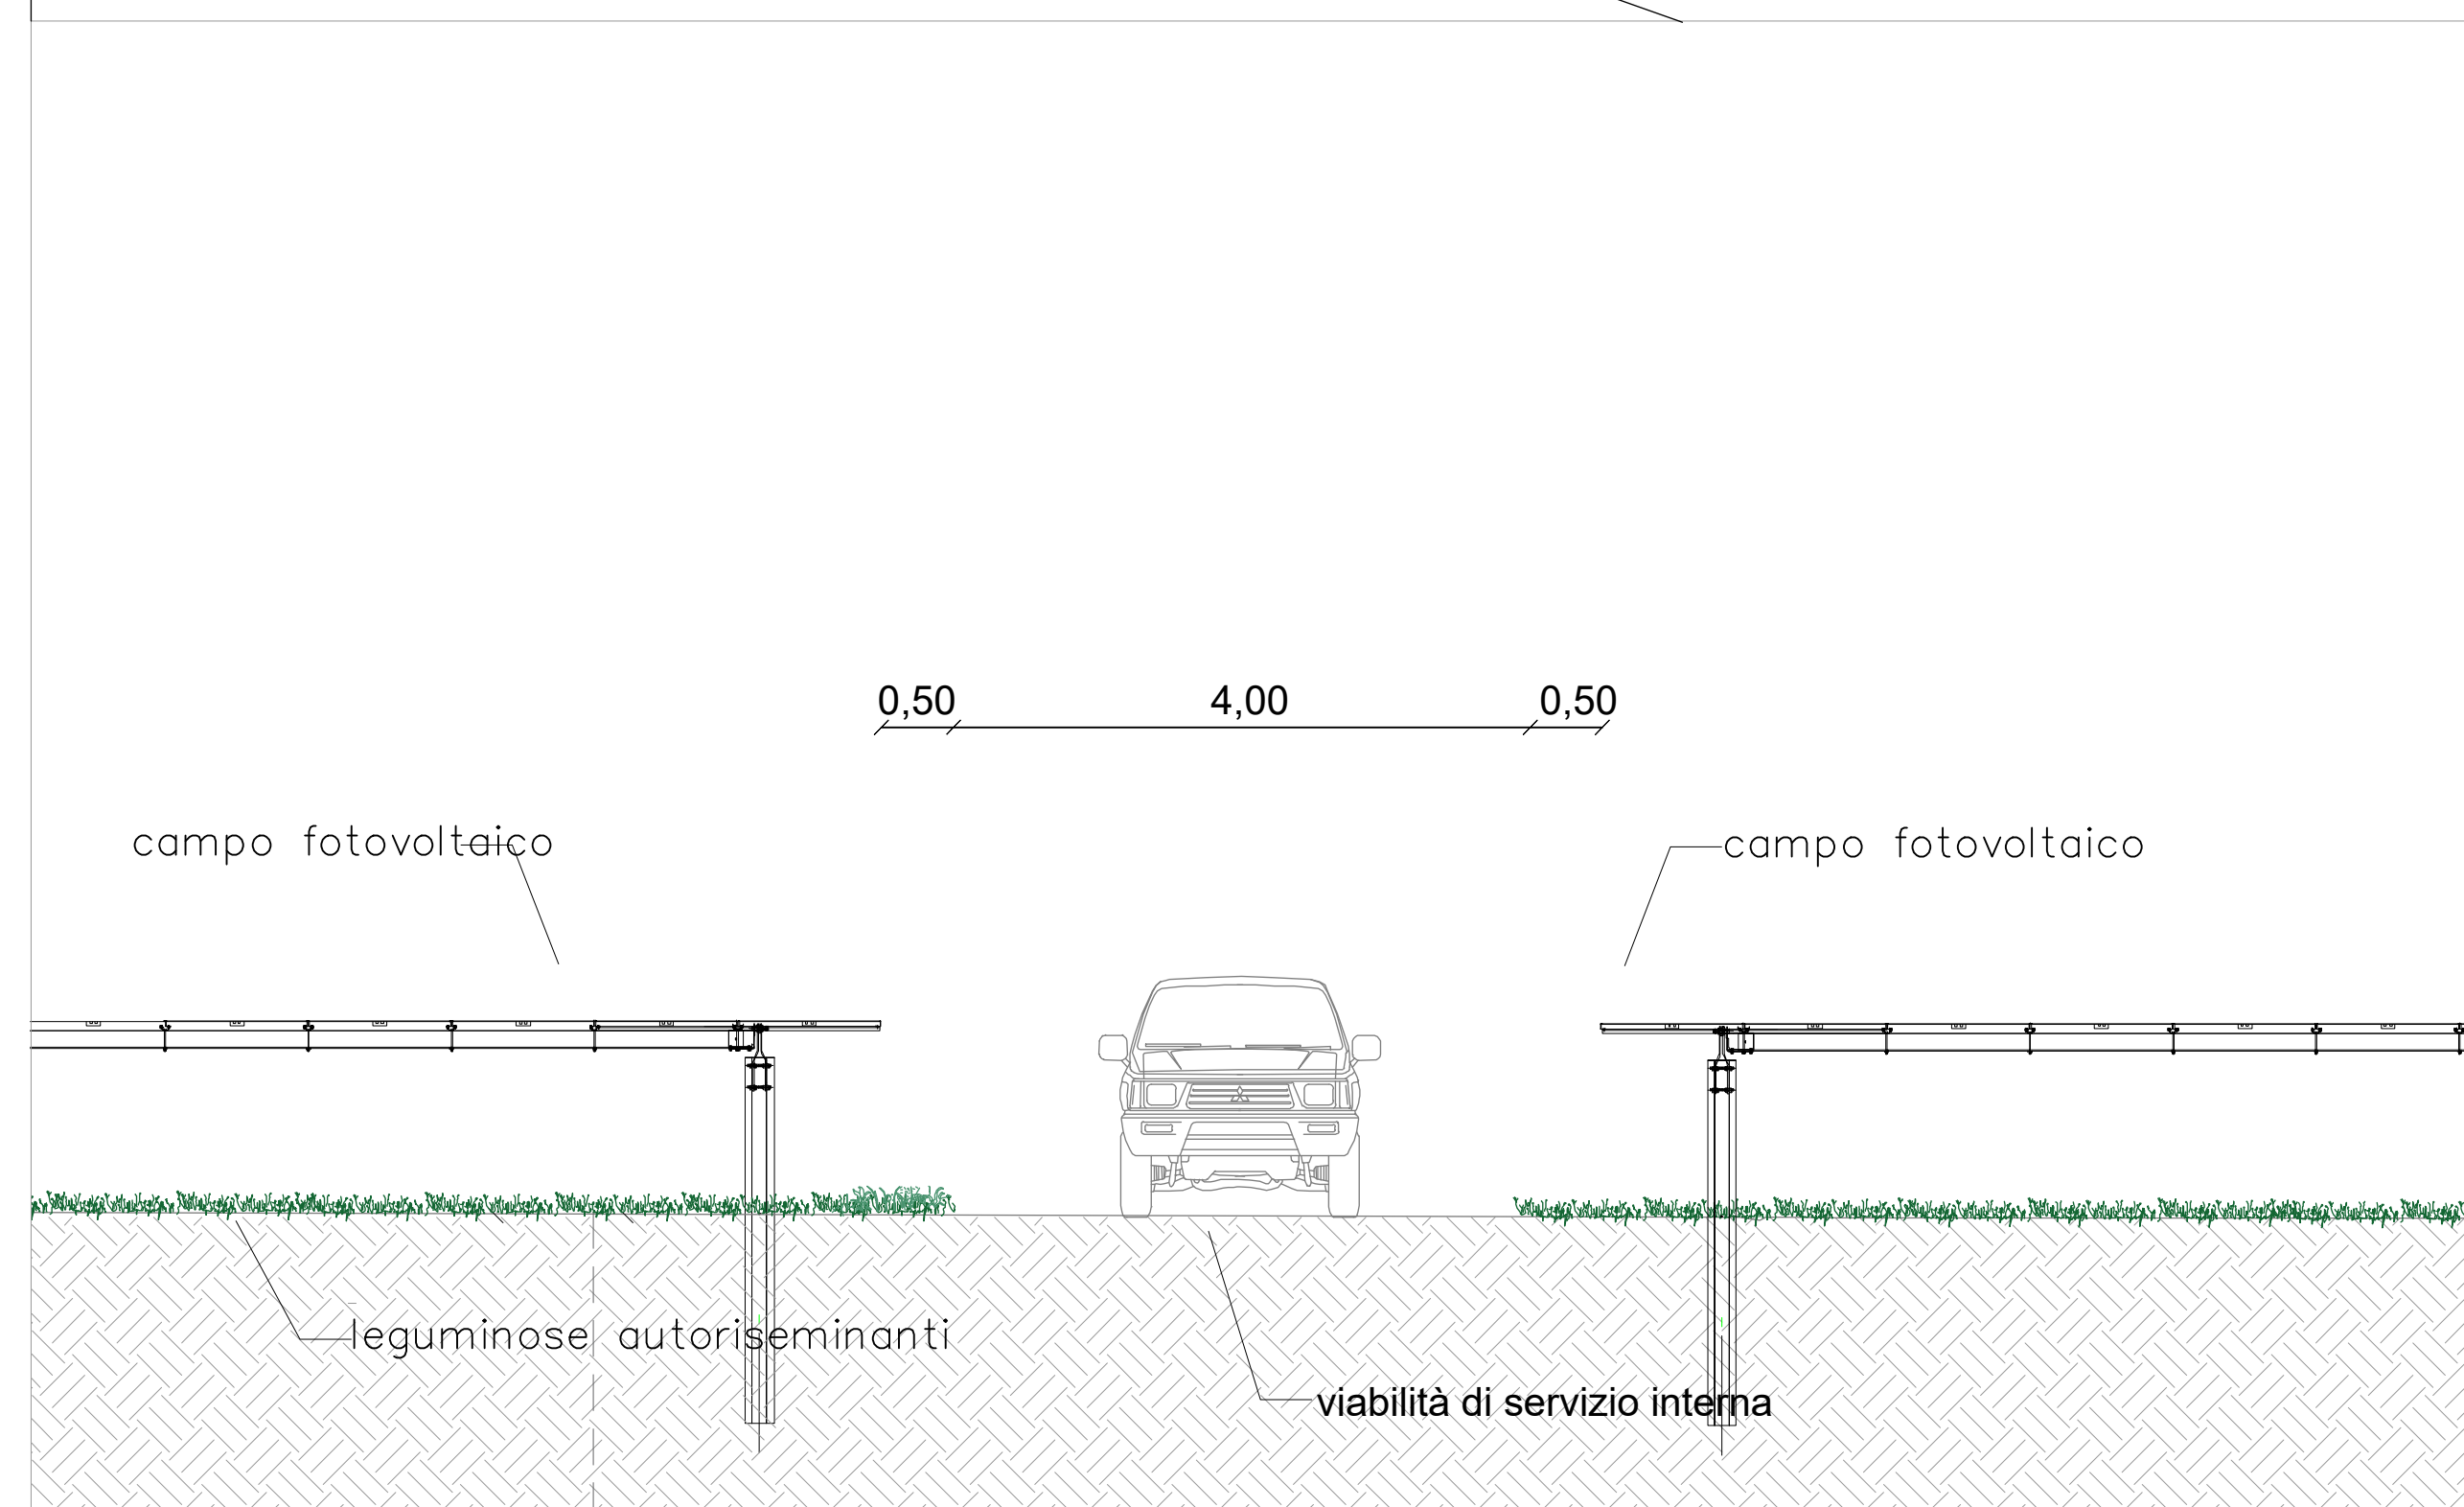

PIANTA CHIAVE

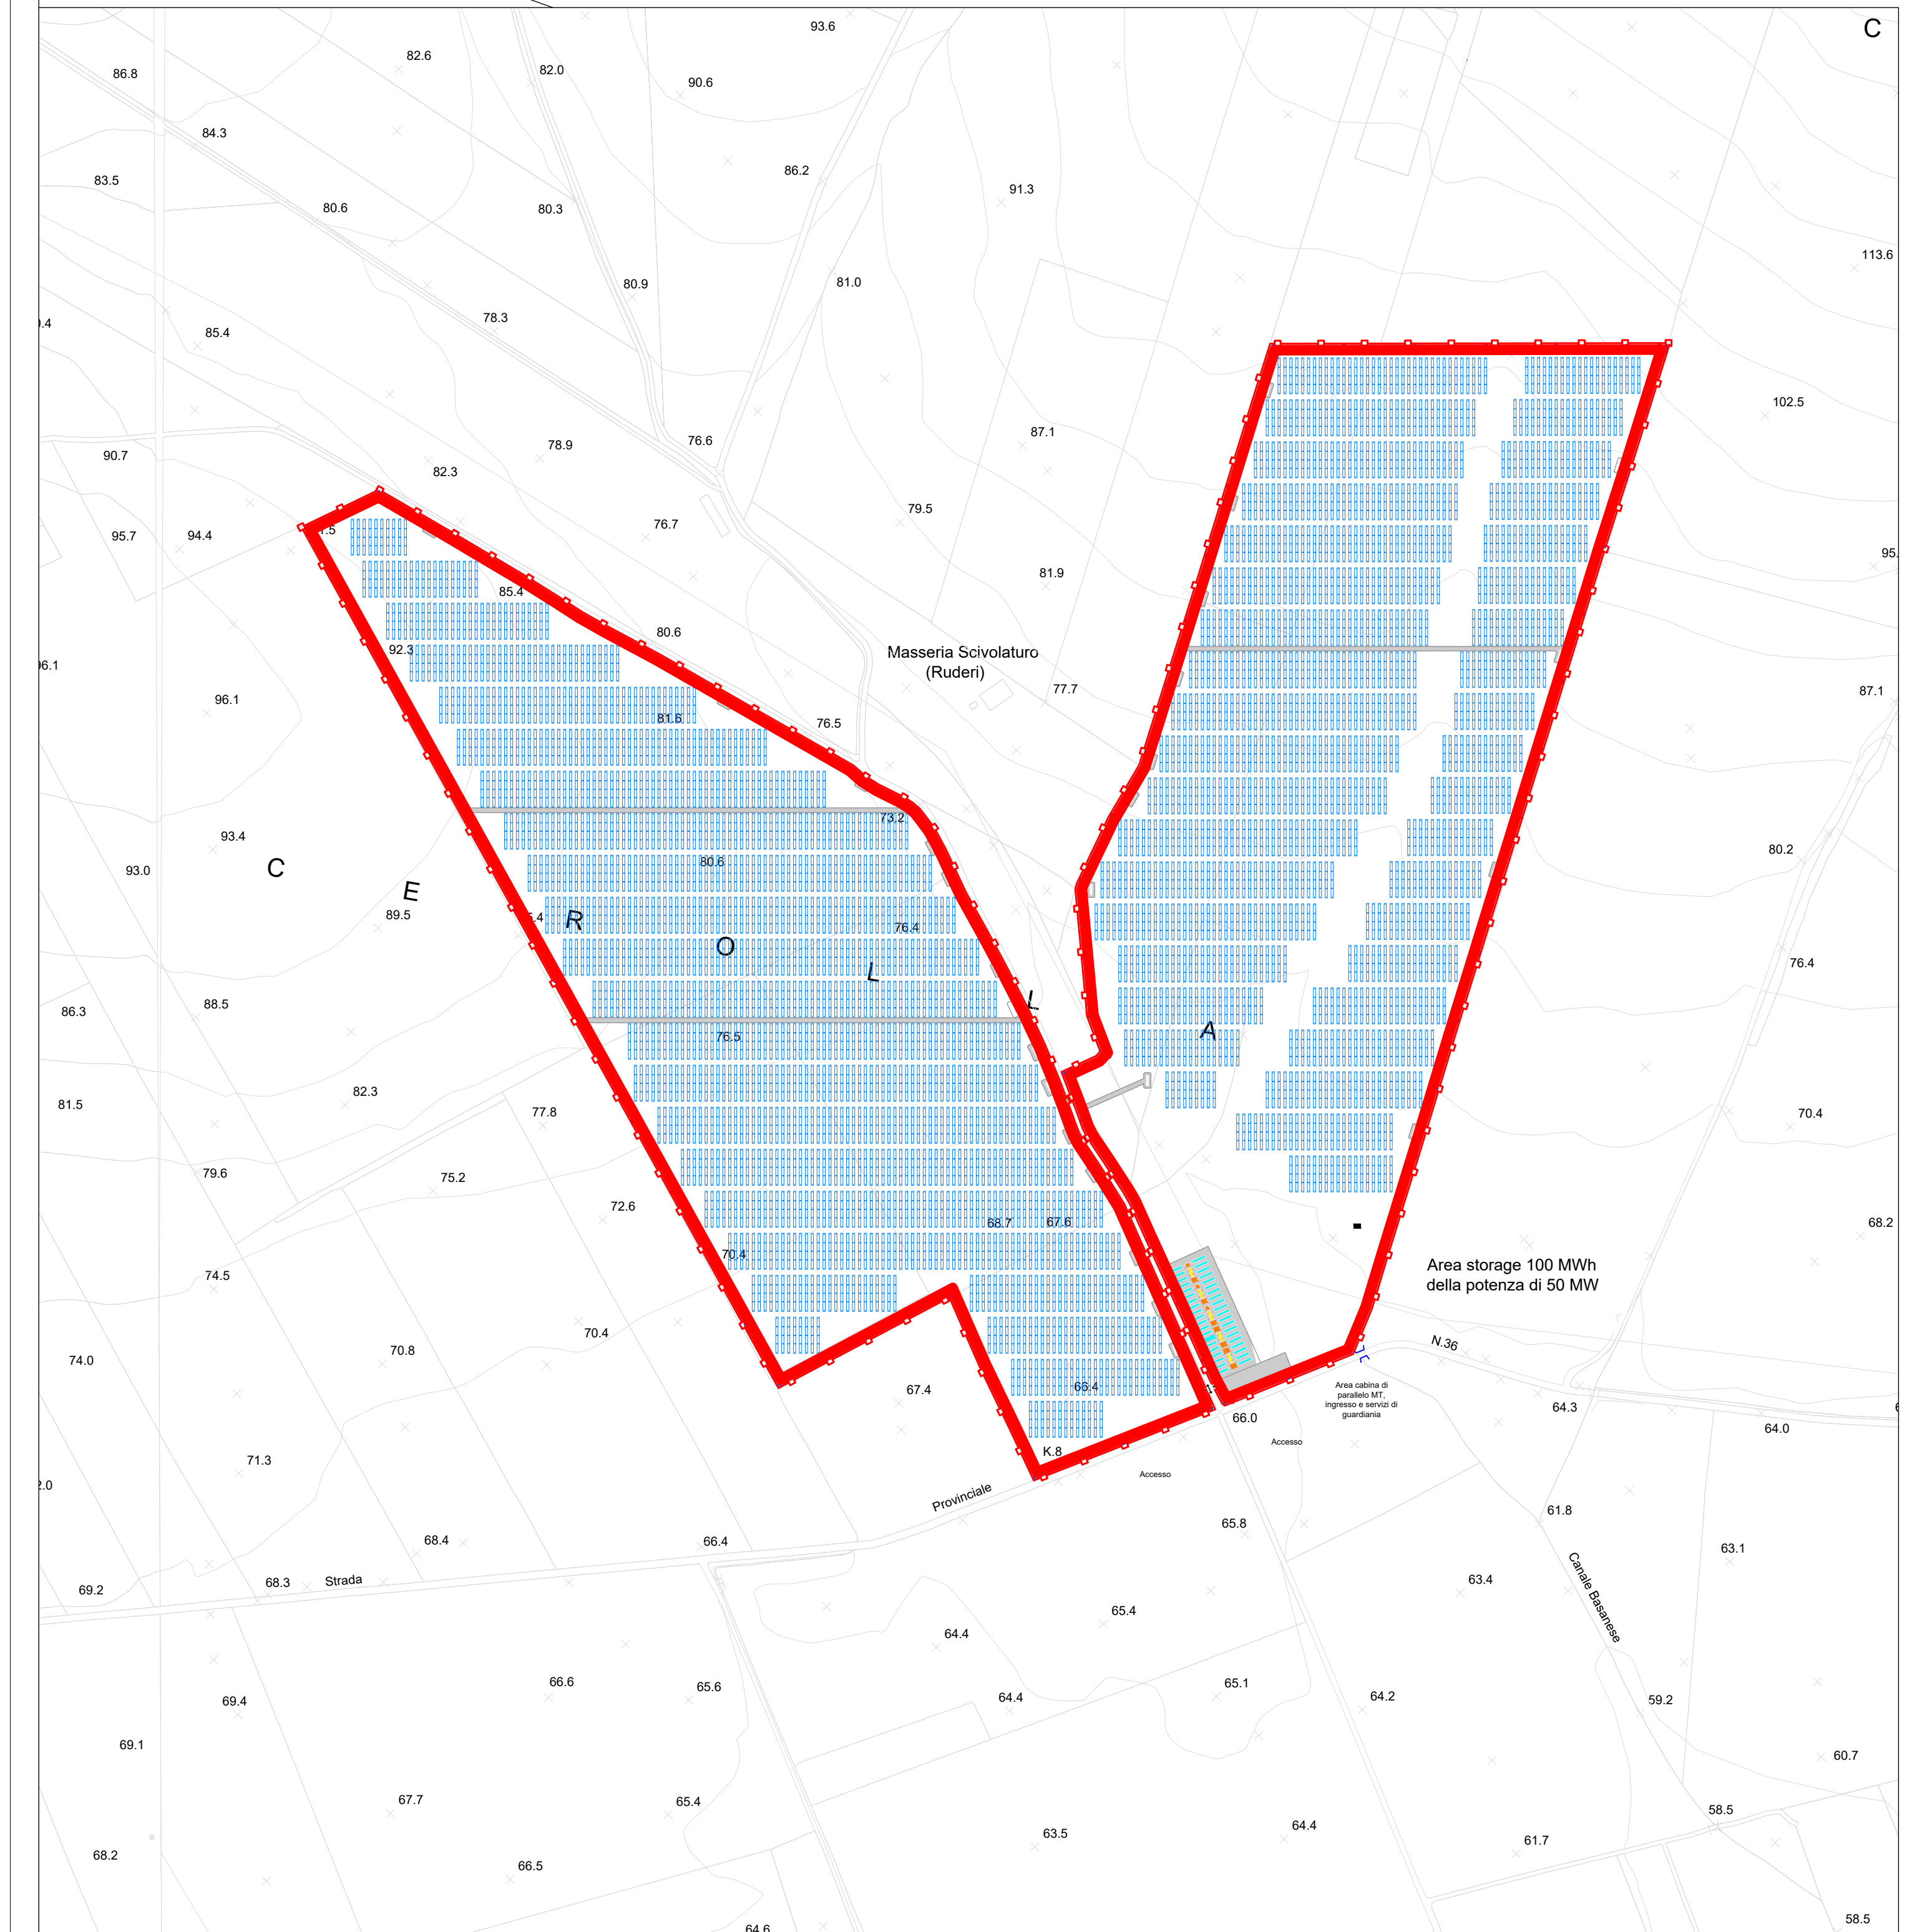

IMPIANTO FOTOVOLTAICO APRICENA 02

COMMITTENTE **Whysol Investments - E Sviluppo S.r.l.**
Via Meravigli n. 3
20123 Milano



I PROGETTISTI
Dott. Ing. Fabio Cerino
Dott. Ing. Angelo Destratis
Dott. Ing. Giuseppe Pecorella



Oggetto:		SEZIONE TRASVERSALE STRADALE	
Redatto	Verificato	Approvato	Bozza
GP	GP	FC	FC
Rev.	Descr.	Obj.	Descr.
01	GP	PRIMA EMISSIONE	21/12/19
02	FC		20/06/22
Codice: APRIC_02_13		Scale: 1:2000	
Data: Giugno 2022		Nome file: 202206_02_13_01.dwg	

R.13.a