




Sezione tipo cunicolo di ispezione

Scale 1:50

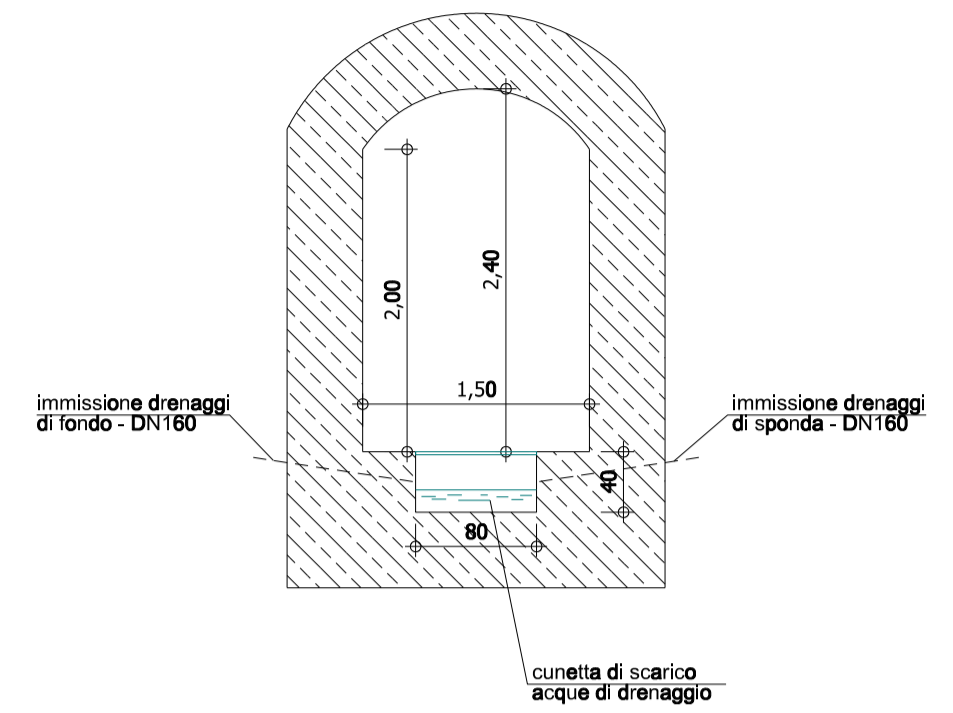

Tubazione di drenaggio DN 160 (PVC)

Scale 1:10

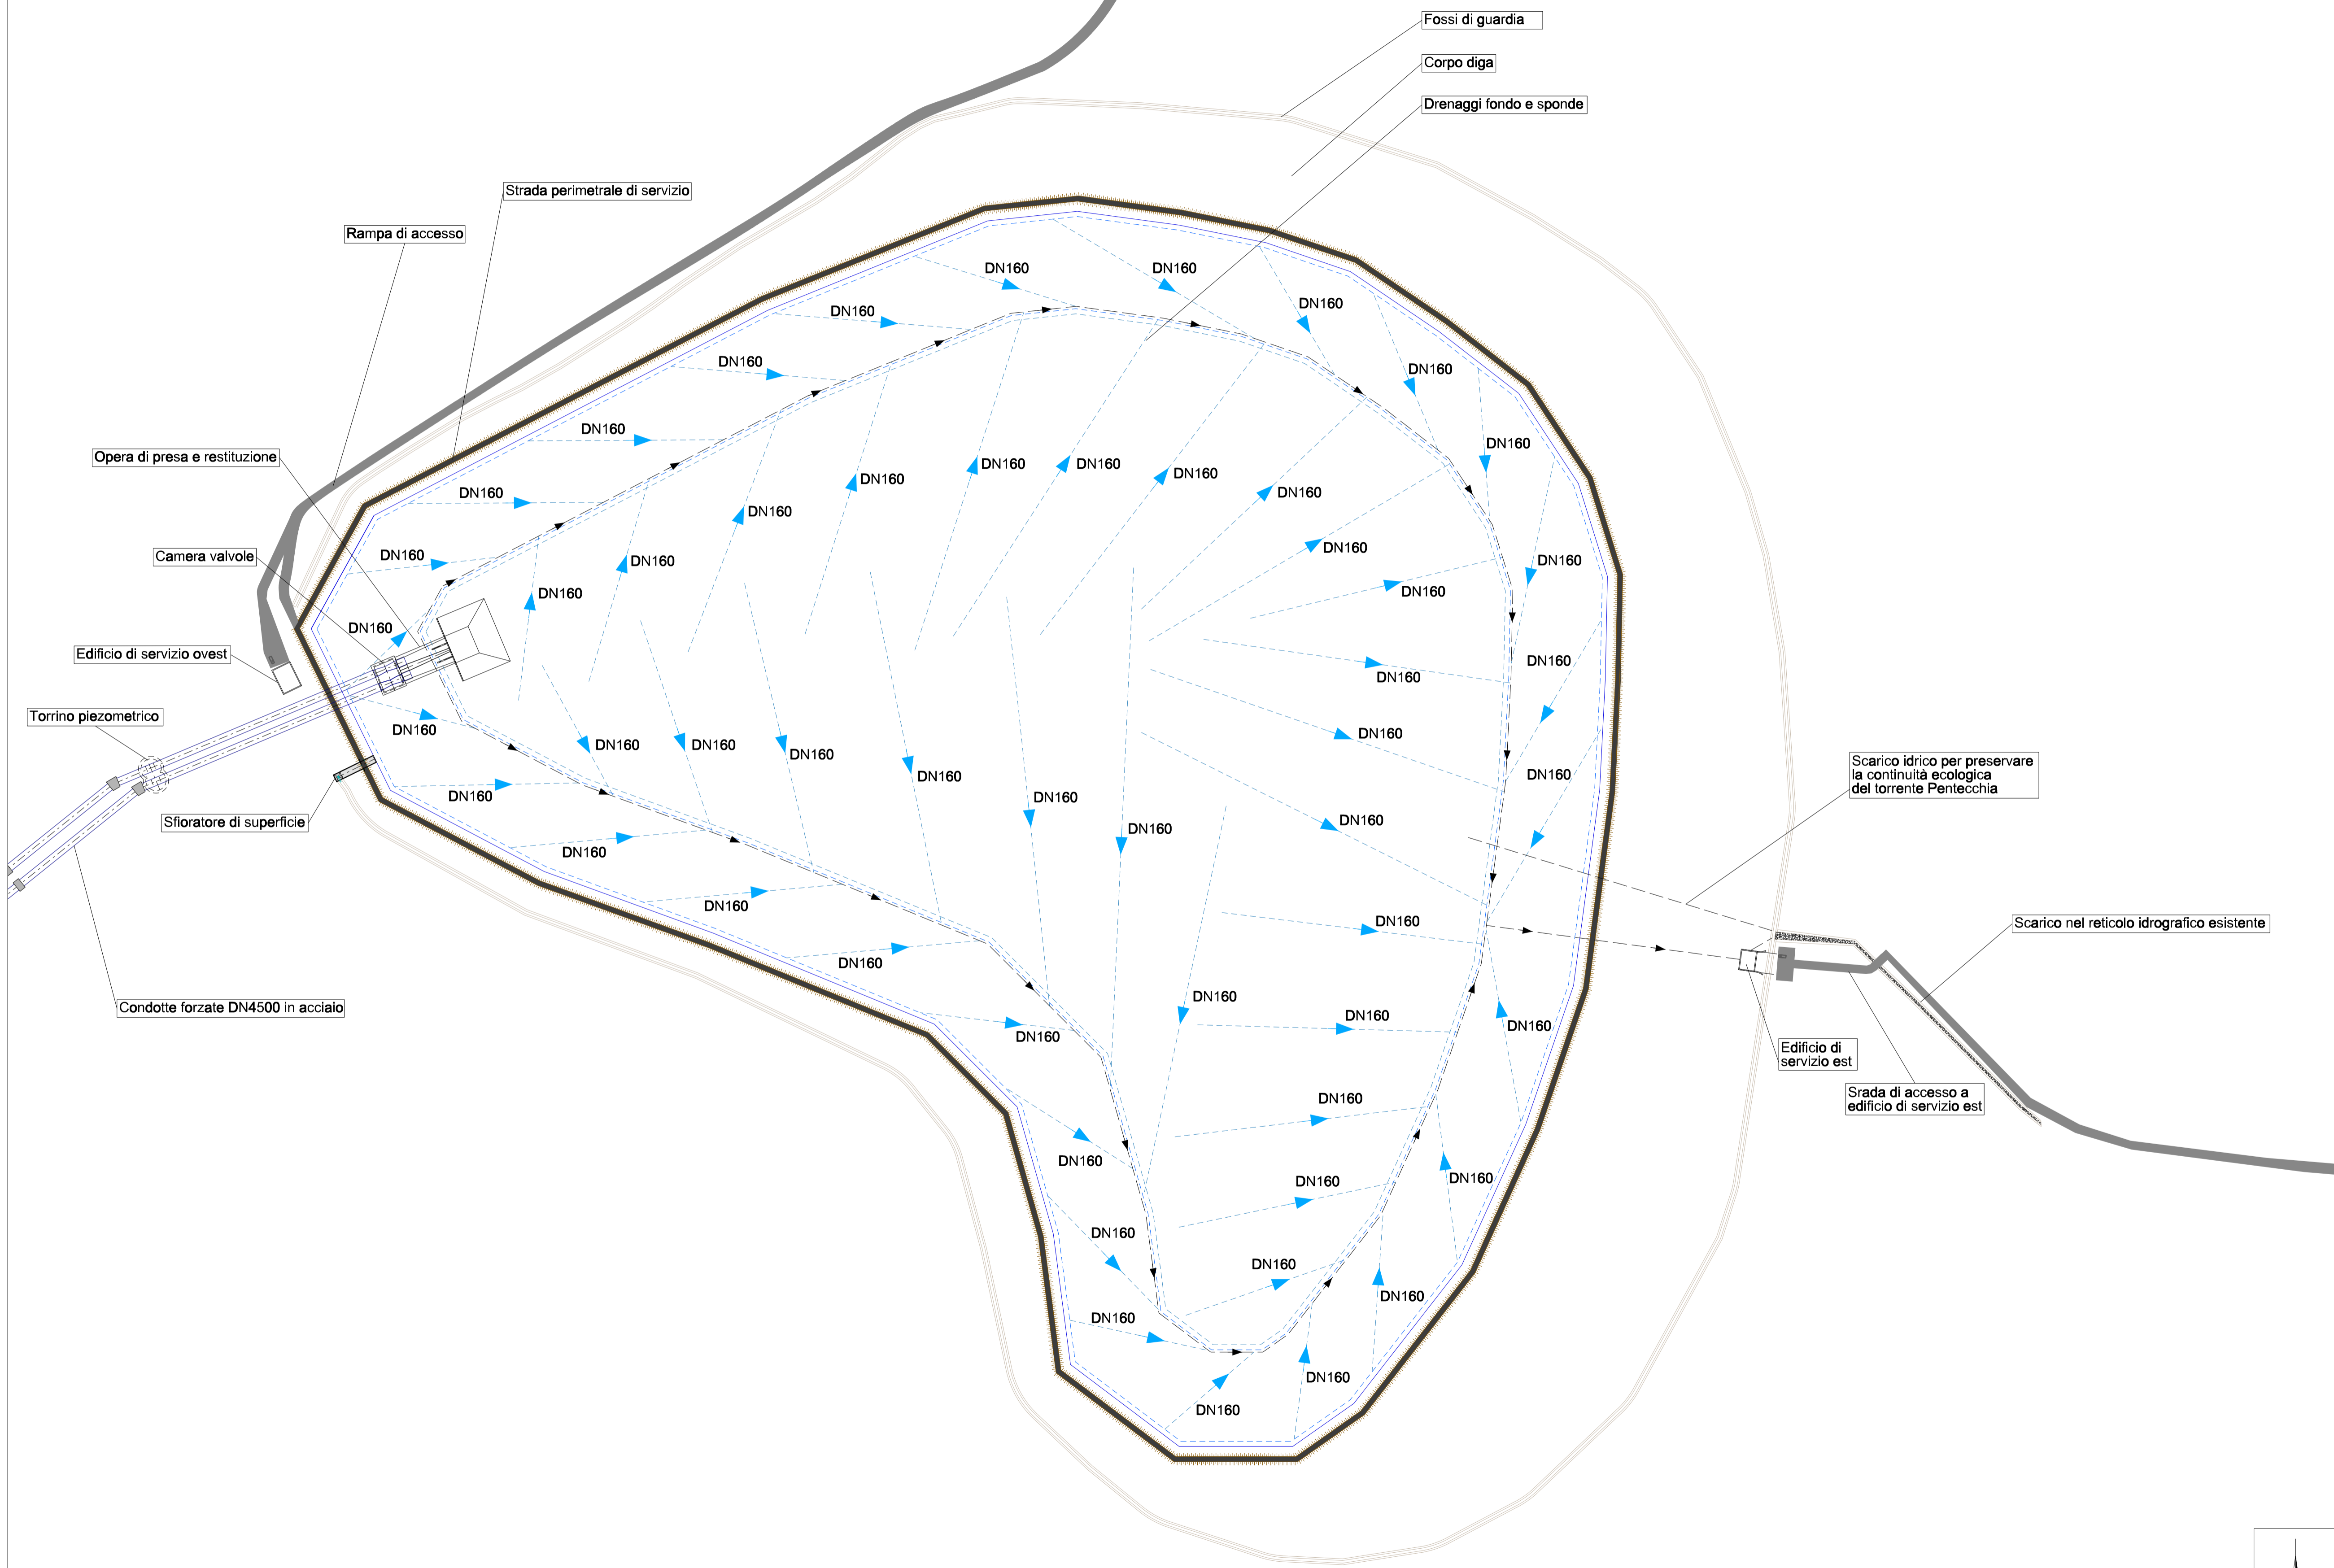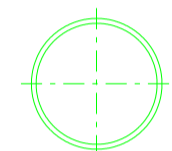

FRI-EL

Regione Basilicata
Regione Puglia



Progetto Definitivo

committente		tecnici	
<p>FRI-EL S.p.A. Piazza della Rotonda 2 I-00186 Roma (RM)</p>			
<p>Impianto di accumulo idroelettrico mediante pompaggio denominato "Gravina - Serra del Corvo" e relative opere connesse ed infrastrutture indispensabili avente potenza pari a 200 MW nei Comuni di Genzano di Lucania (PZ) e Gravina in Puglia (BA)</p>			
<p>Invaso di monte: pianta, sezioni e tracciato rete di drenaggio</p>			
contenuto	redatto	modificato	scale
SF	26.11.2021	a LF	29.06.2022
controllo	DDP	20.07.2022	c
nr.progetto		21-208	
pagine		1	
T:\Progetti\2021\21_208_PSW_Gravina\in\1\fig\in\1_mod_bacino_di_monte_02.dgn		PD-EP-16.8_invaso di monte_pianta sezioni e tracciato rete di drenaggio_02	
		1:2.000 PD-EP.16.8	

GM
Studio di Geologia Applicata e Geofisica Applicata
Dott. Geol. Giampaolo Monti
Dott. Geol. Giampaolo Monti
Via C. Battisti 21 - 83053 Sant'Andrea di Conza (AV)
tel. +39 0827 35 247
giampaolo.monti@alice.it

patscheiderpartner
ENGINEERS
Ingegneri Patscheider & Partner S.r.l.
I-39024 mals/malles (BZ) - giunnesstrasse 5/c via giovenzana
I-39100 bozen/bolzano - negrelstrasse 13/c via negrelli
A-6130 schwarzwald - mindelheimerstrasse 6
tel. +39 0473 83 05 05 fax +39 0473 83 53 01
info@pp.bz.it www.patscheiderpartner.it

