ANALISI DEL "COLPO D'ARIETE DINAMICO" LATO CONDOTTE FORZATE

Profilo longitudinale
Condotta forzata
Scala 1:1.000

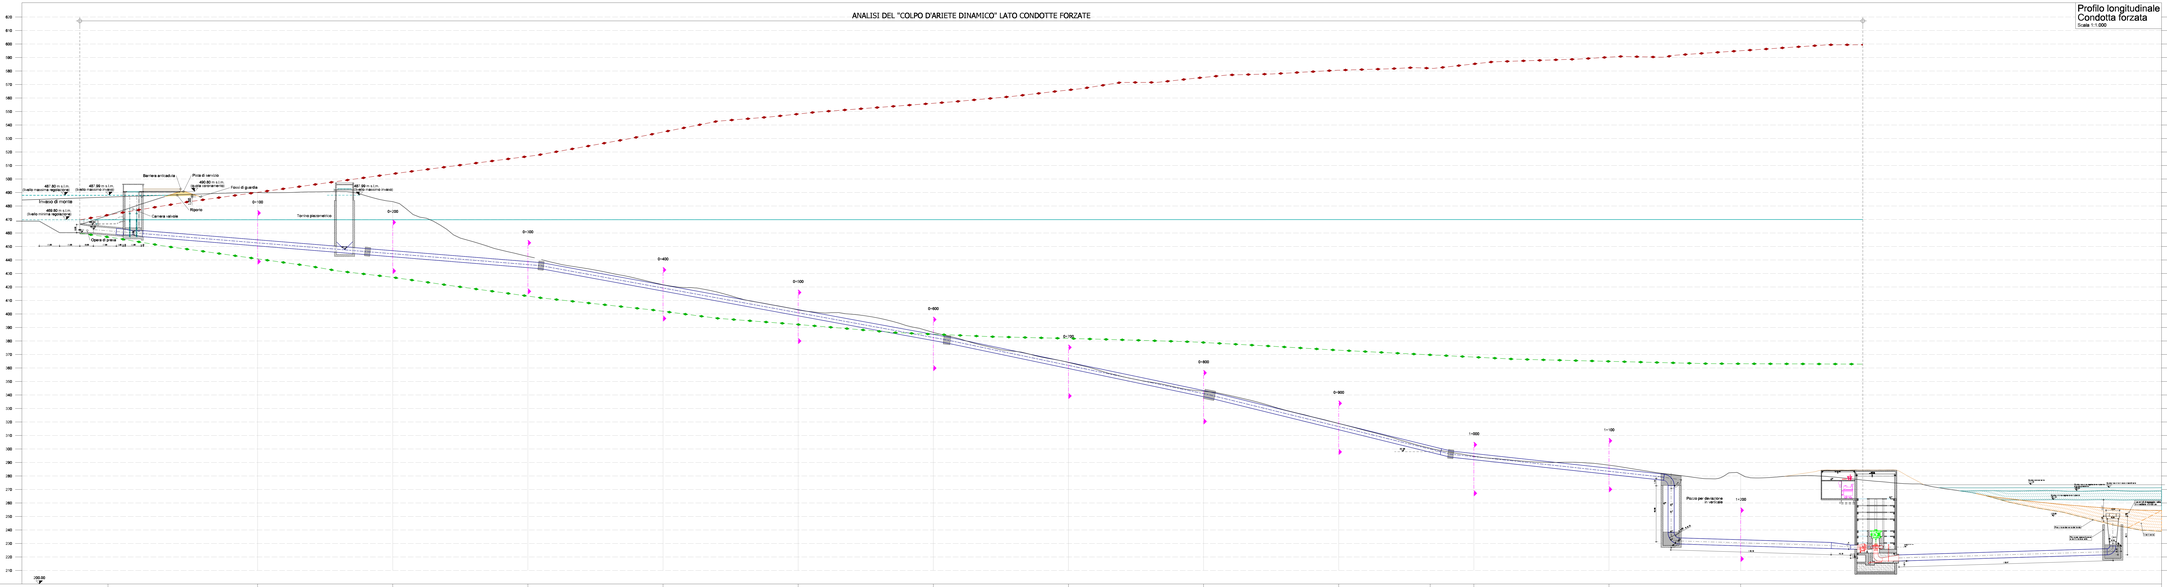
Barriera antiaddio
Pozzo di servizio
Pozzo di guardia
Invaso di monte
Riparo
Camera valvole
Torre piezometrica
Opera di presa
Piazza per deviazione di cantiere
