



Sezione C5-C5
Scala 1:250

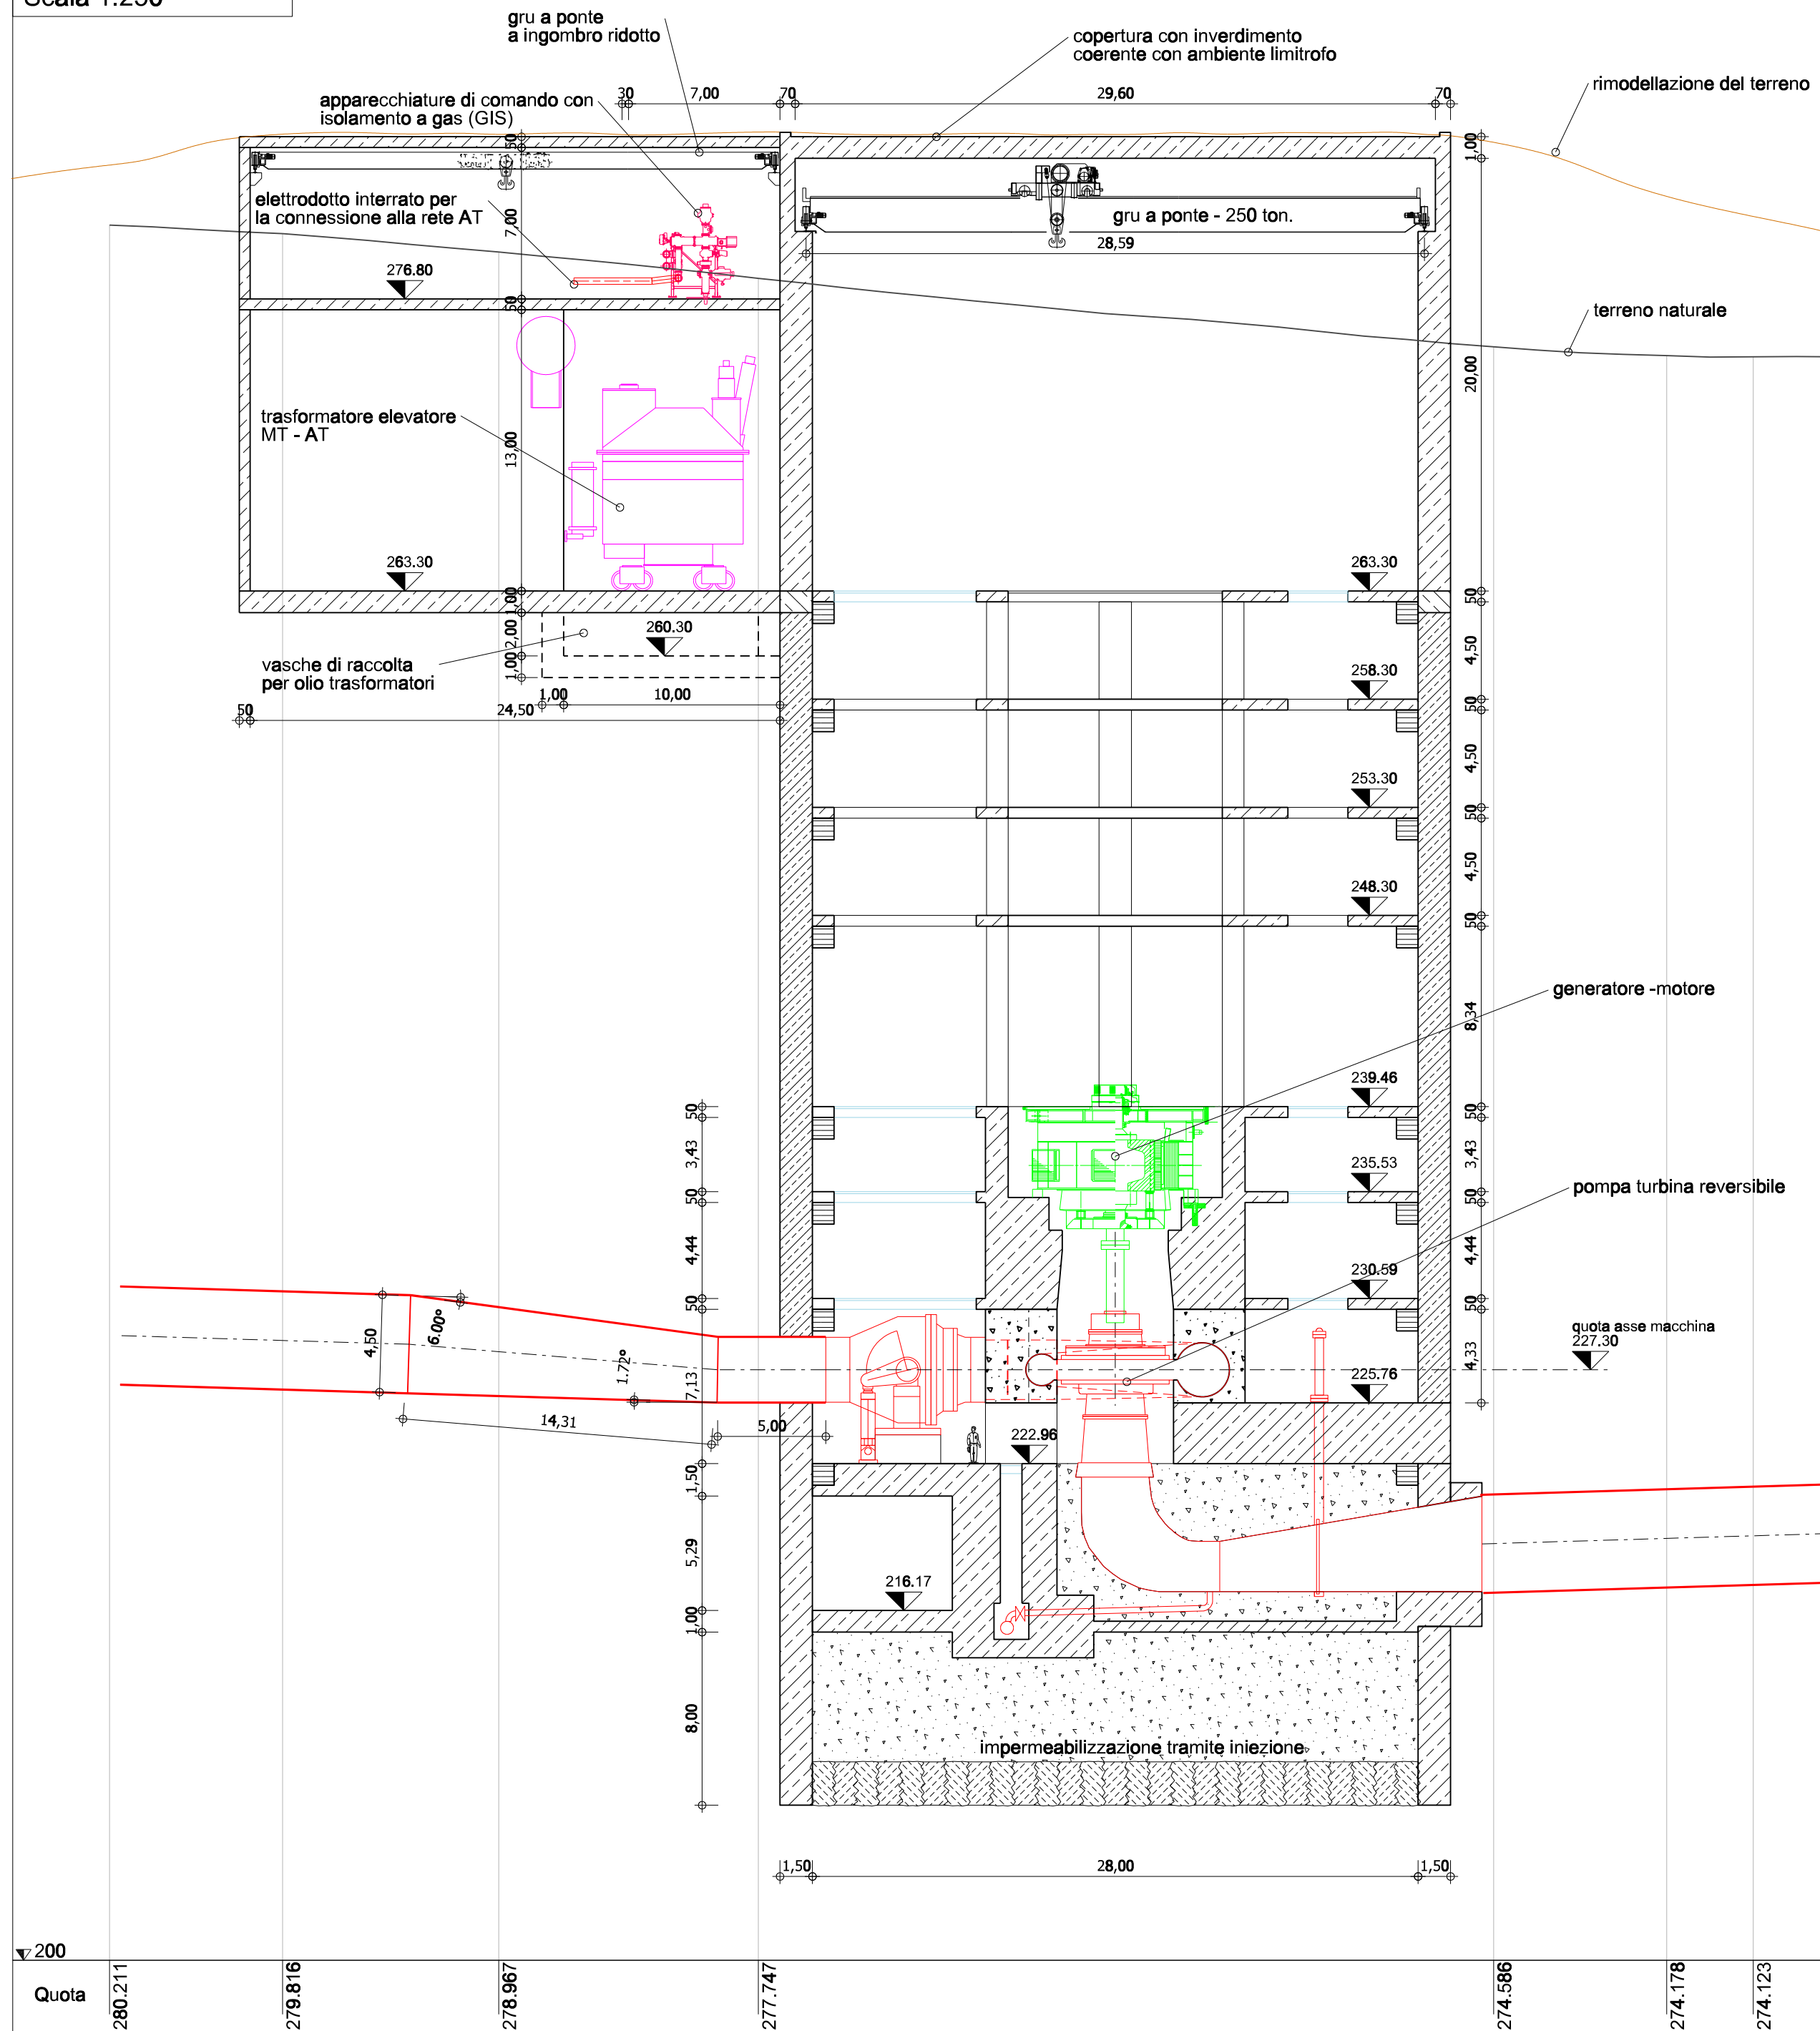

Sezione C1-C1
Scala 1:250

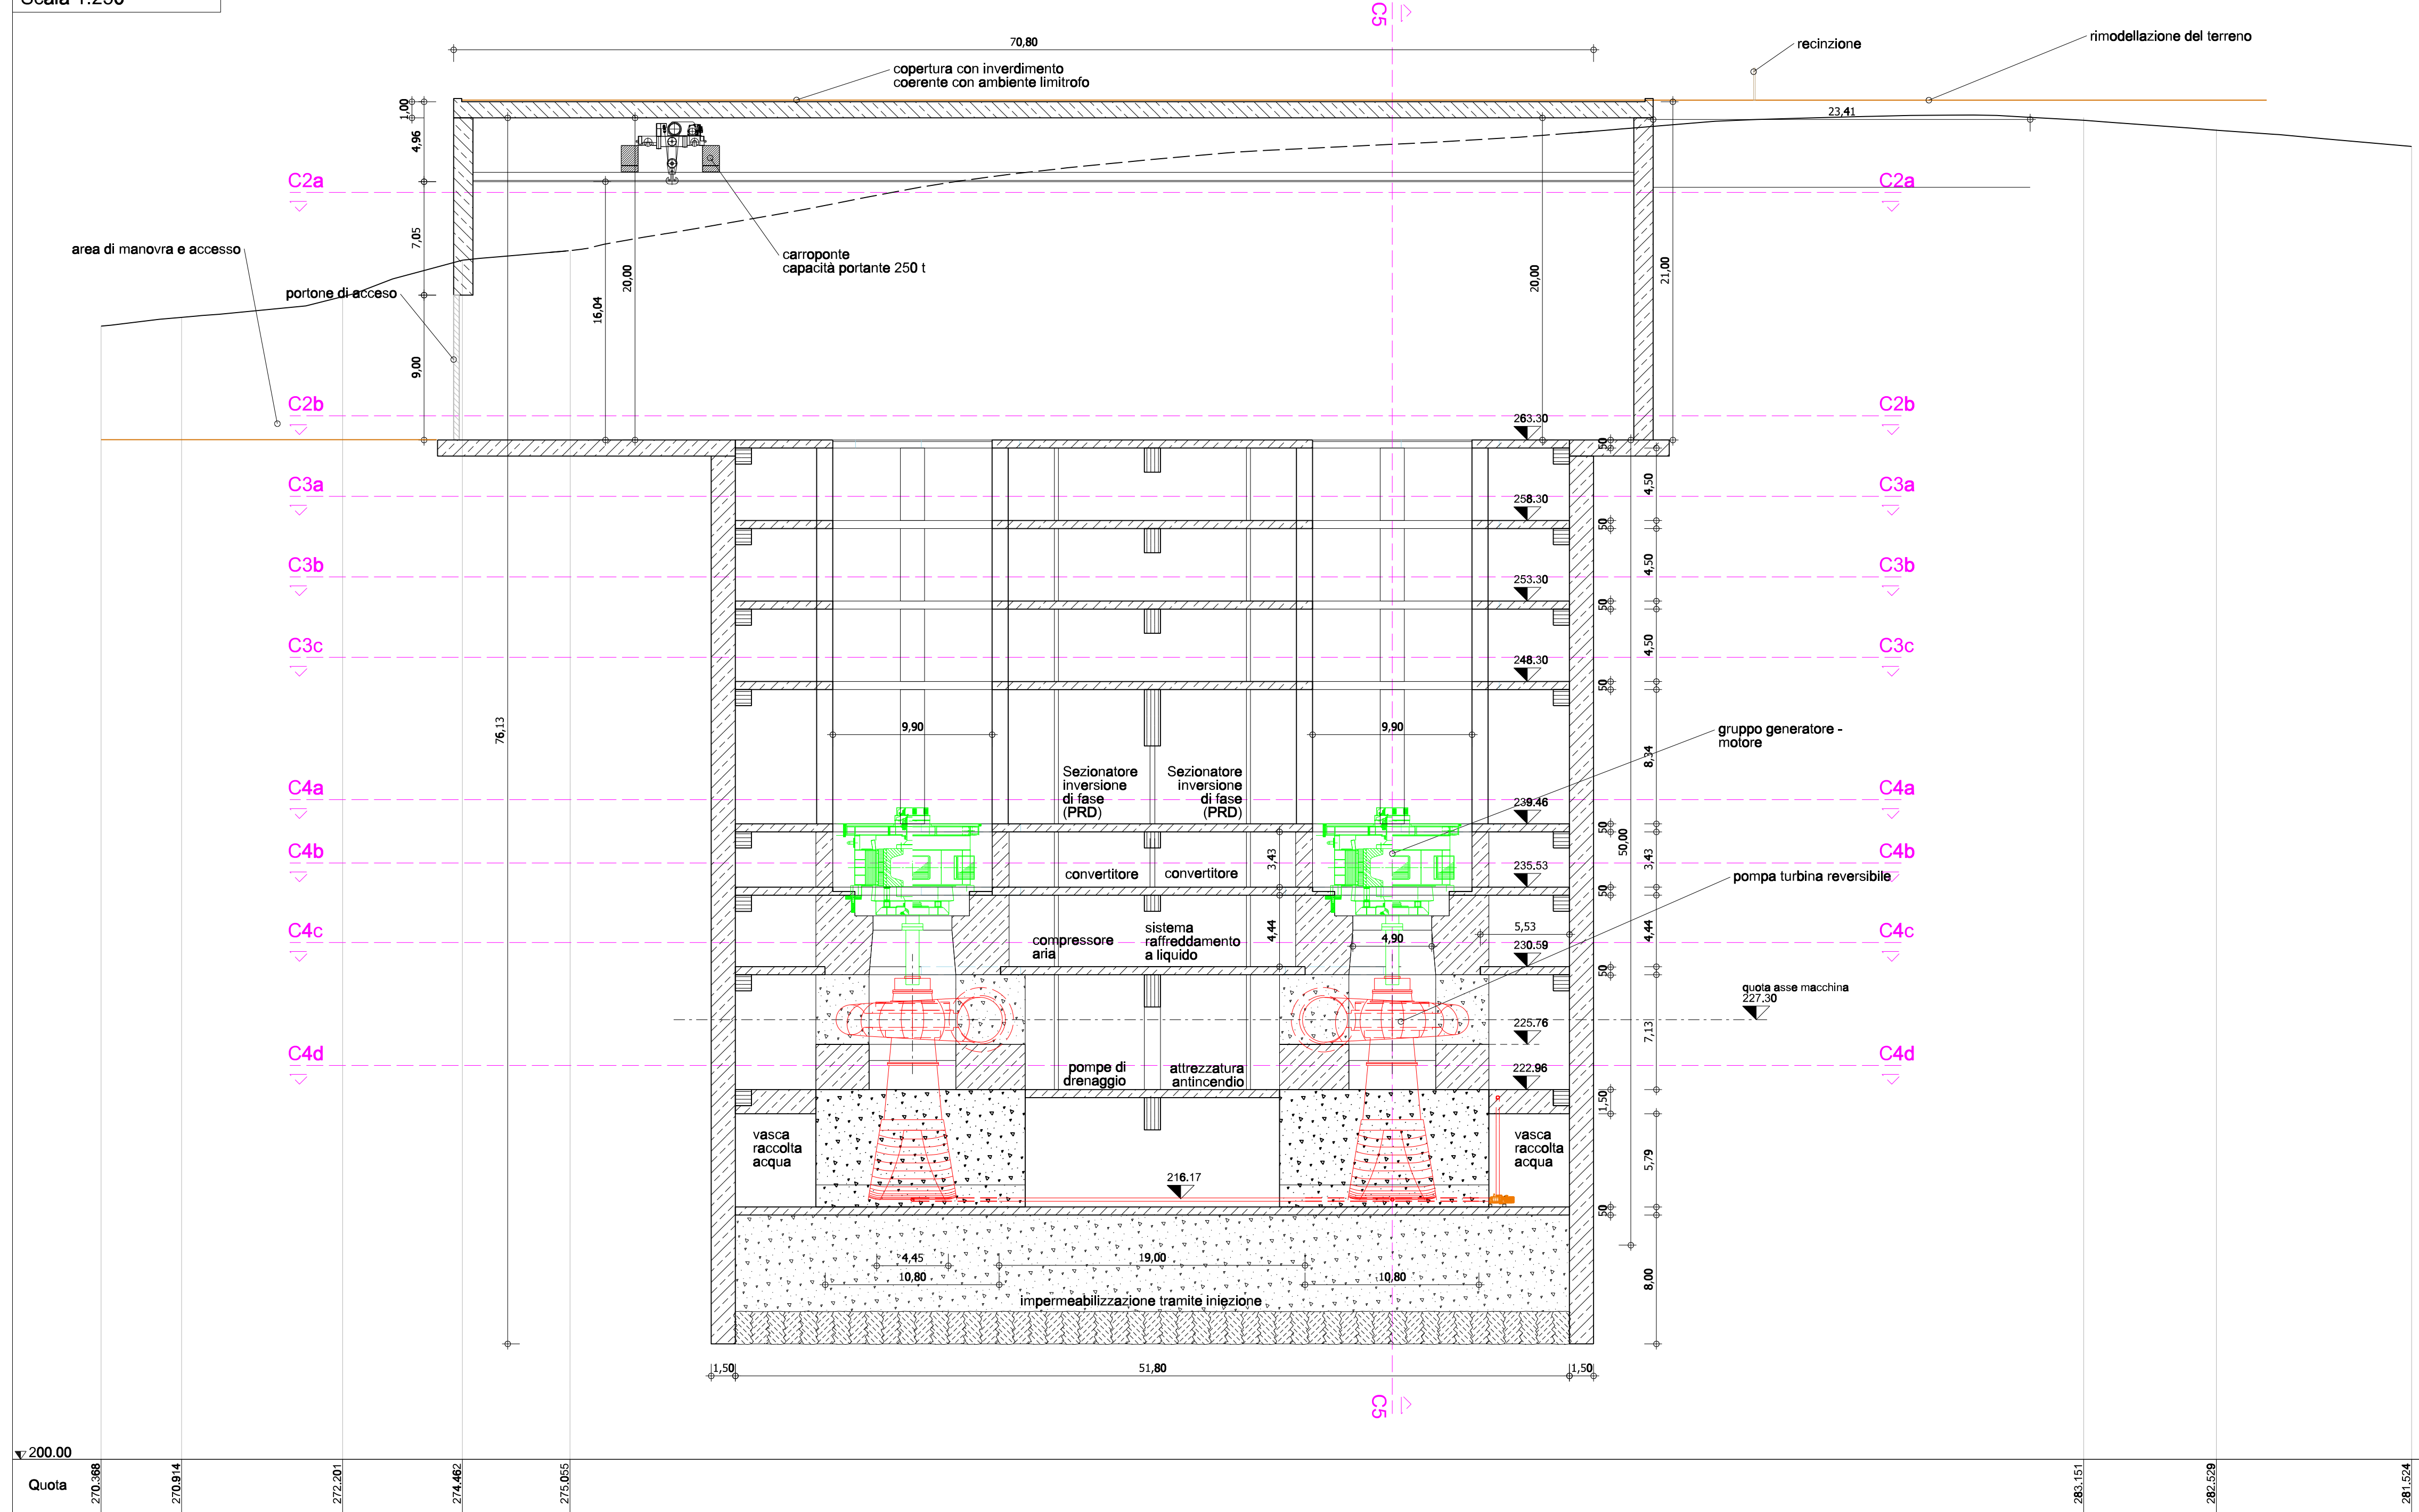

Progetto Definitivo

FRI-EL S.p.A.
Piazza della Rotonda 2
I-00186 Roma (RM)

Impianto di accumulo idroelettrico mediante pompaggio denominato "Gravina - Serra del Corvo" e relative opere connesse ed infrastrutture indispensabili avente potenza pari a 200 MW nei Comuni di Genzano di Lucania (PZ) e Gravina in Puglia (BA)

contenuto		scala		elaborato n.	
DDP	16.12.2021	a	LF	29.06.2022	Revisione B
controllato	b	ddp	19.07.2022	Revisione B	
DDP	20.07.2022	c			

1:250 PD-EP.18.3

GM
Studio di Geologia Applicata e Geofisica Applicata
Dott. Geol. Gianpiero Monti

patscheiderpartner
ENGINEERS
Ingegneri Patscheider & Partner S.r.l.
I-39024 mals/malles (bz) - glunzerstraße 5/k via glorenza
I-39100 bozen/bolzano - negrellistraße 13/c via negrelli
A-6130 schweyz - mindelheimstraße 6
tel. +39 0827 35 247
gianpiero.monti@alice.it
info@pp.bz.it www.patscheiderpartner.it