

- LEGENDA:**
- Opere di utenza per la connessione - tratto in cavo interrato
  - Opere di utenza per la connessione - tratto aereo
  - Sostegni in progetto
- Interferenze**
- Linee 20kV
  - Strade comunali/vicinali
  - Strade provinciali

Stazione di transizione  
aereo - cavo

# FRI-EL

Regione Basilicata  
Regione Puglia



committente \_\_\_\_\_ tecnici \_\_\_\_\_

## Progetto Definitivo



committente **FRI-EL S.p.A.**  
Piazza della Rotonda 2  
I-00186 Roma (RM)

progetto **Impianto di accumulo idroelettrico mediante pompaggio denominato "Gravina - Serra del Corvo" e relative opere connesse ed infrastrutture indispensabili avente potenza pari a 200 MW nei Comuni di Genzano di Lucania (PZ) e Gravina in Puglia (BA)**

contenuto **Tavola delle interferenze (impianto, utenza)**

redatto	modificato	scala	elaborato n.
SA 22.12.2021	a SA 20.07.2022	1:5000	PD-EP.22
SZ 20.07.2022	c		

pagine 3 nr.progetto 21-208

Z:\Commesse\FRI-EL\08. 380 kV Gravina\03.Progetto\elnr1\_mod\_PD\_02.dwg  
PD-EP.22\_Tavola delle interferenze (impianto, utenza)

**G.M.**  
Dott. Geol. Gianpiero Monti  
Via C. Battisti 21 83053 Sant'Andrea di Conza (AV)  
tel. +39 0827 35 247  
gianpiero.monti@alice.it





**patzschepartner**  
ENGINEERS  
Ingegneri Patzschneider & Partner S.r.l.  
I-39024 mals/malles (bz) - glurnsstraße 5/k via gliorenza  
I-39100 bozen/bolzano - negrellistraße 13/c via negrelli  
A-6130 schwarz - mindelheimerstraße 6  
tel. +39 0473 83 05 05 fax +39 0473 83 53 01  
info@pp.bz.it www.patzschneiderpartner.it





- LEGENDA:**
- Opere di rete per la connessione - nuovi raccordi SE Gravina
  - Tratto in demolizione - linea 380 kV "Genzano - Matera"
  - Linea a 380 kV "Genzano - Matera" esistente
  - Opere di utenza per la connessione - tratto aereo
  - Sostegni da demolire
  - Sostegni esistenti
  - Sostegni in progetto
- Interferenze**
- Linee 20 kV
  - Strade comunali/vicinali
  - Strade statali

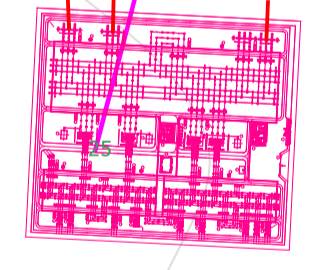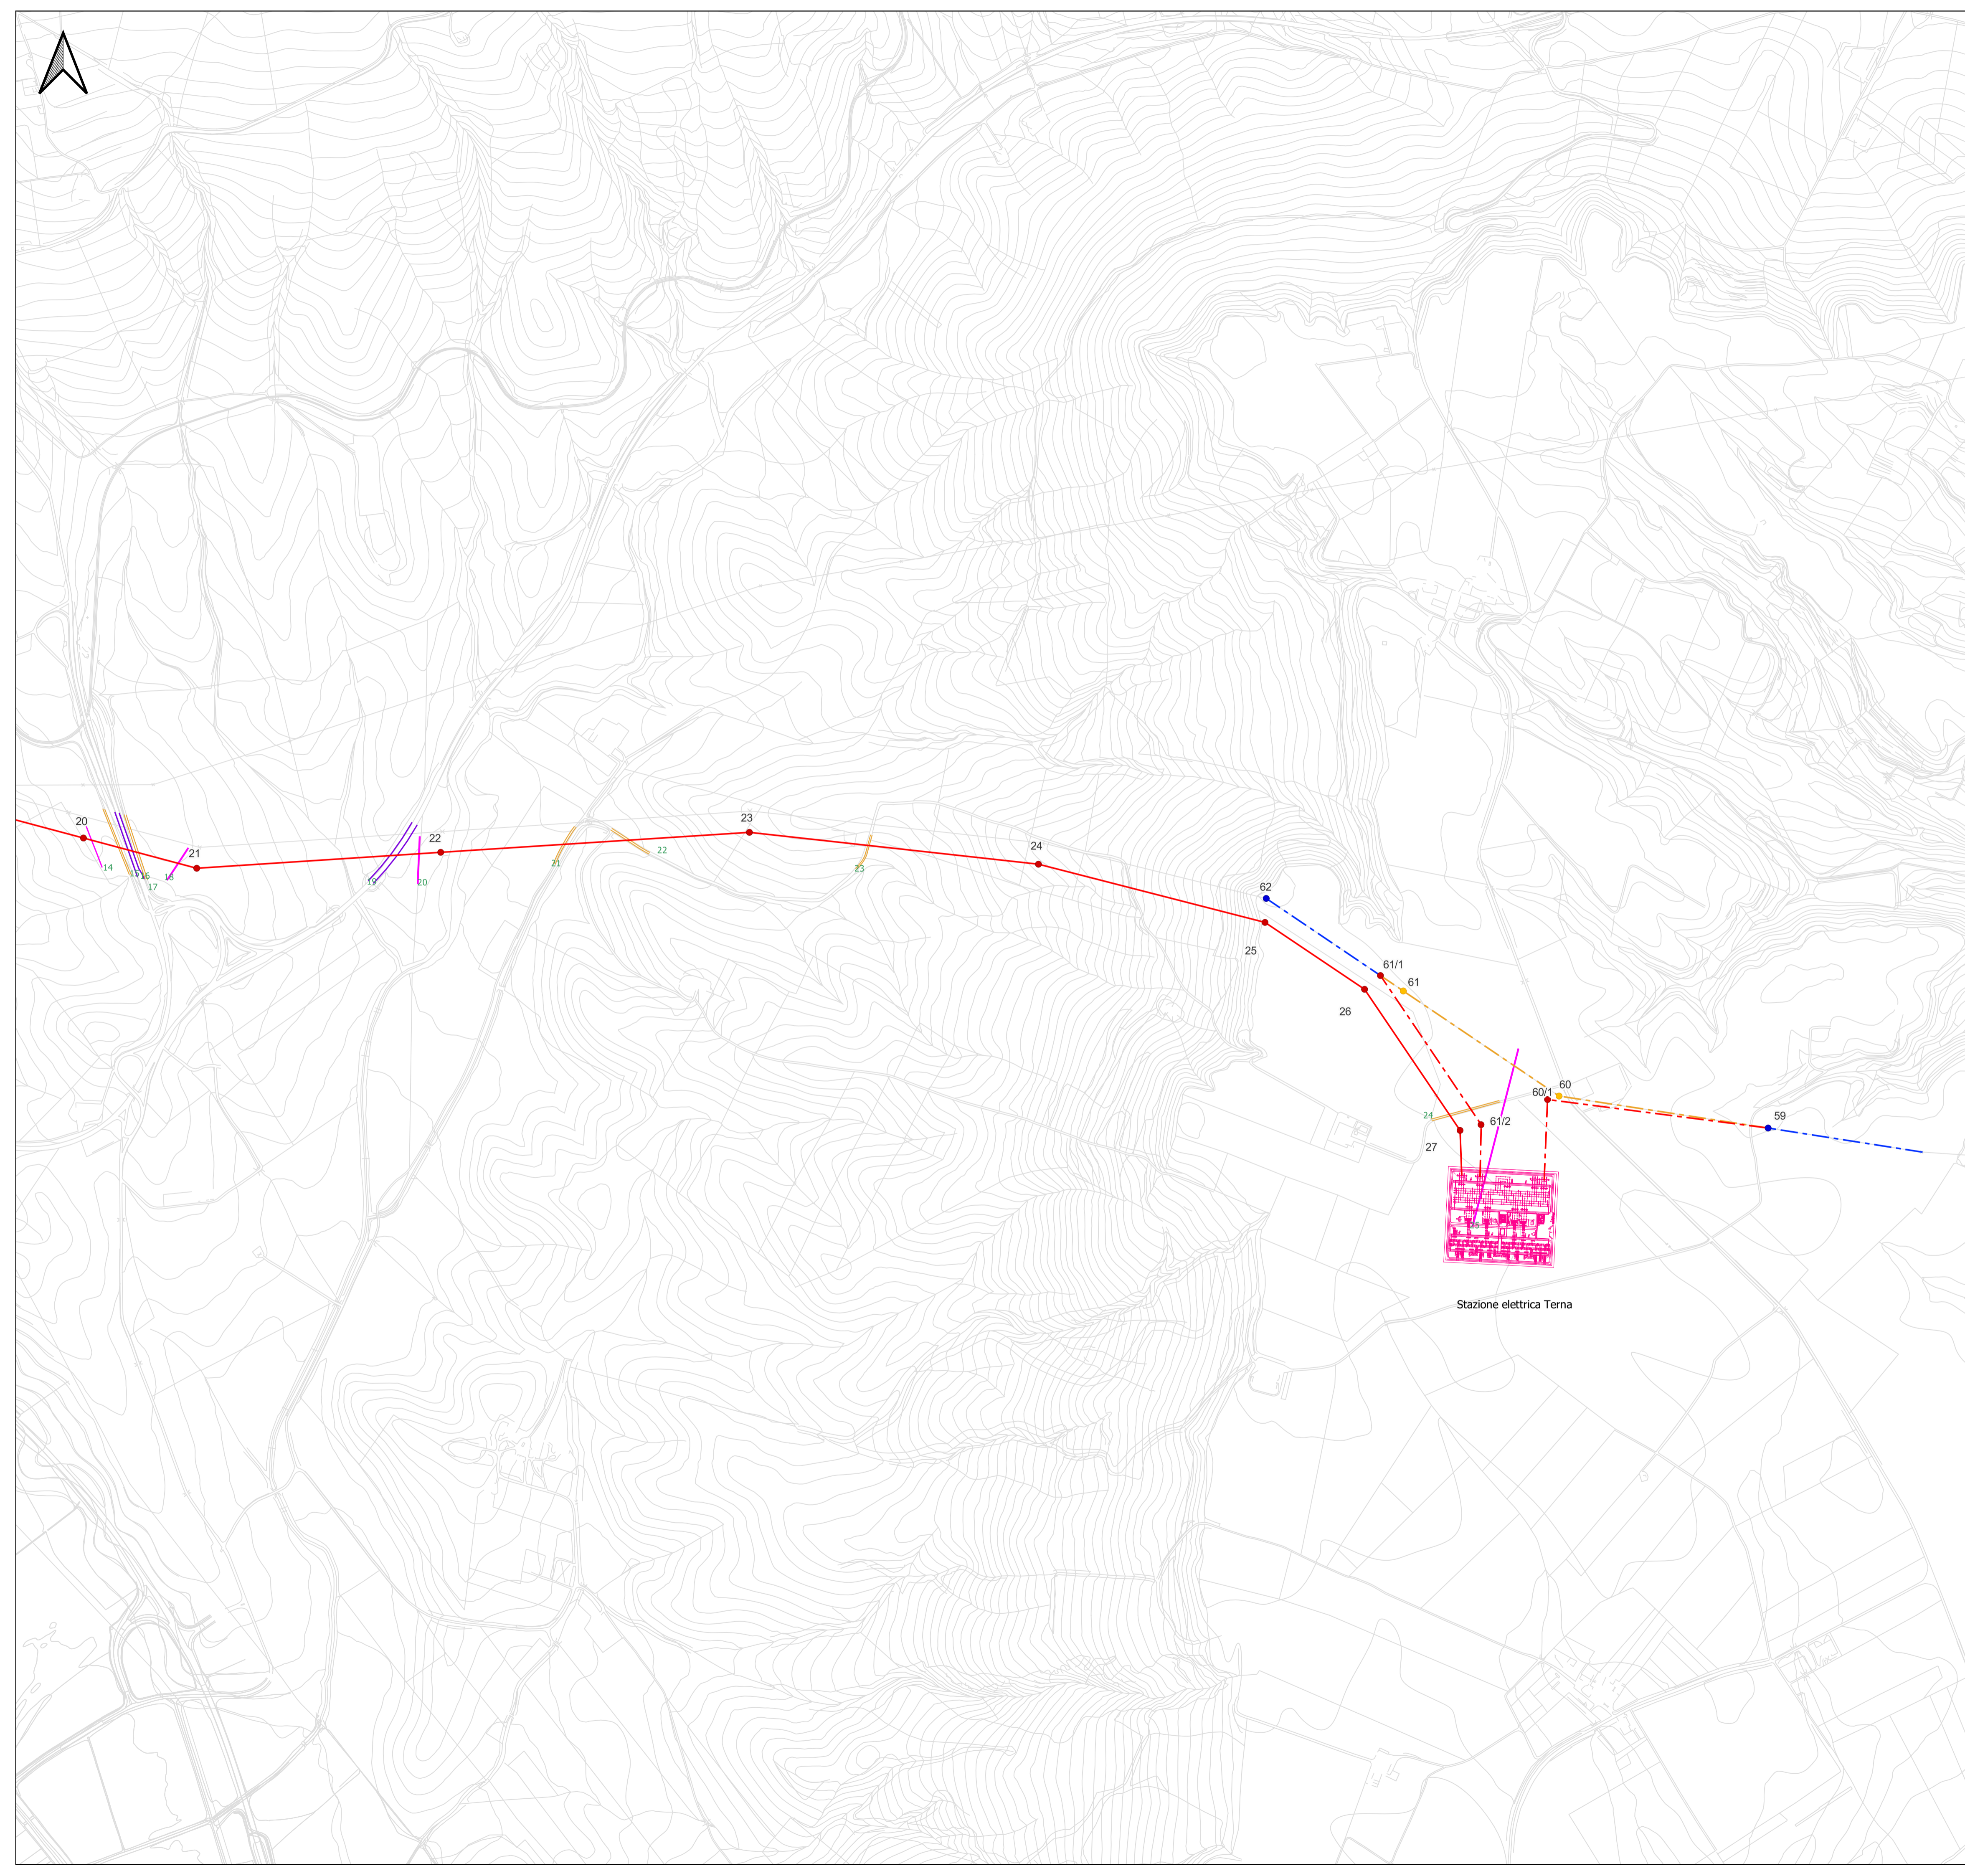

Stazione elettrica Terna

**FRI-EL**

Regione Basilicata  
Regione Puglia



committente \_\_\_\_\_ tecnici \_\_\_\_\_

**Progetto Definitivo**



FRI-EL S.p.A.  
Piazza della Rotonda 2  
I-00186 Roma (RM)

committente

Impianto di accumulo idroelettrico mediante pompaggio denominato "Gravina - Serra del Corvo" e relative opere connesse ed infrastrutture indispensabili avente potenza pari a 200 MW nei Comuni di Genzano di Lucania (PZ) e Gravina in Puglia (BA)

progetto \_\_\_\_\_

contenuto Tavola delle interferenze (impianto, utenza)

redatto	modificato	scala	elaborato n.
SA 22.12.2021	a SA 20.07.2022	1:5000	PD-EP.22
controllato	b		
SZ 20.07.2022	c		

nr.progetto 21-208

Z:\Commesse\Fri-El\08. 380 kV Gravina\03.Progetto\inr1\_mod\_PD\_02.dwg  
PD-EP.22\_Tavola delle interferenze (impianto, utenza)

**GM**  
Gruppo di Controllo Qualità e Certificazione Qualità  
Prestazioni Qualità

Dott. Geol. Gianpiero Monti  
Via C. Battisti 21 - 83053 Sant'Andrea di Conza (AV)  
tel. +39 0827 35 247  
gianpiero.monti@alice.it

**BETTIOL ING. INO S.p.A.**  
Società di Ingegneria  
S.p.A. Via S. Margherita, 10017 Spresano (TV)  
S.p.A. Via S. Margherita, 10017 Spresano (TV)  
S.p.A. Via S. Margherita, 10017 Spresano (TV)  
Email: bettiol@bettiol.it

**patzschepartner**  
ENGINEERS  
Ingegneri Patzschneider & Partner S.r.l.  
I-39024 mals/malles (bz) - glurnerstraße 5/k via gliorenza  
I-39100 bozen/bolzano - negrellistraße 13/c via negrelli  
A-6130 schwaz - mindelheimerstraße 6  
tel. +39 0473 83 05 05 fax +39 0473 83 53 01  
info@pp.bz.it www.patzschneiderpartner.it