


**SEGNALETICA ORIZZONTALE**  
**ASSE PRINCIPALE - STRADA TIPO C2**

Striscia laterale sinistra spessore 15 cm  
 Striscia di mezziera spessore 12 cm  
 Striscia laterale destra spessore 15 cm

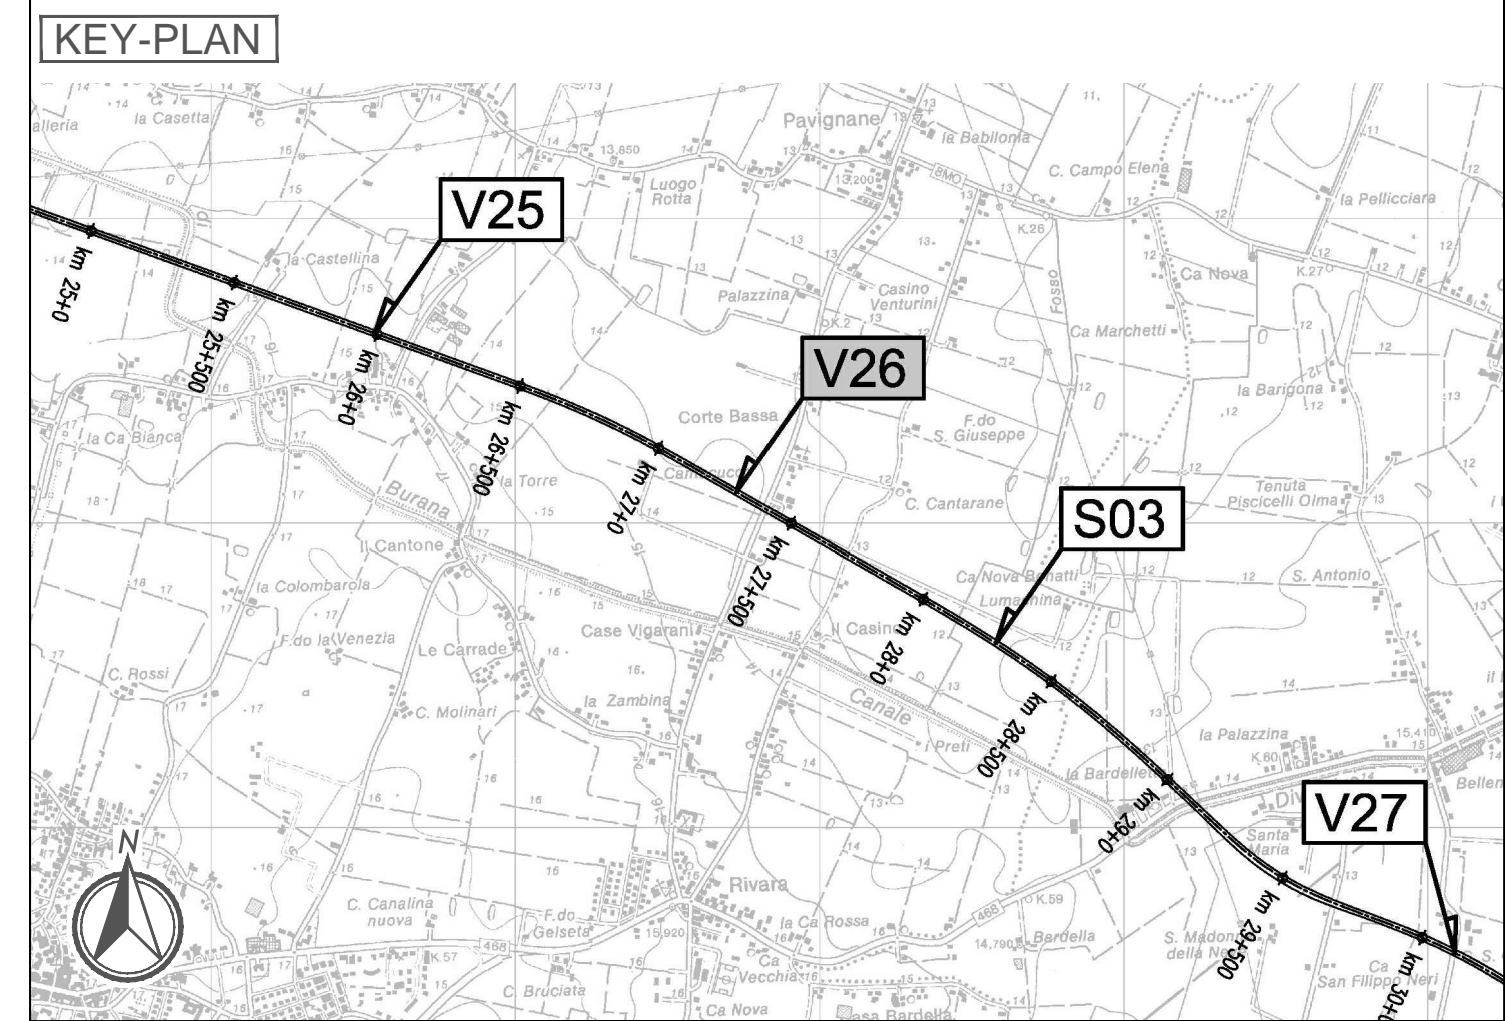


**CARATTERISTICHE DEI MATERIALI**

---

**NOTE**

---

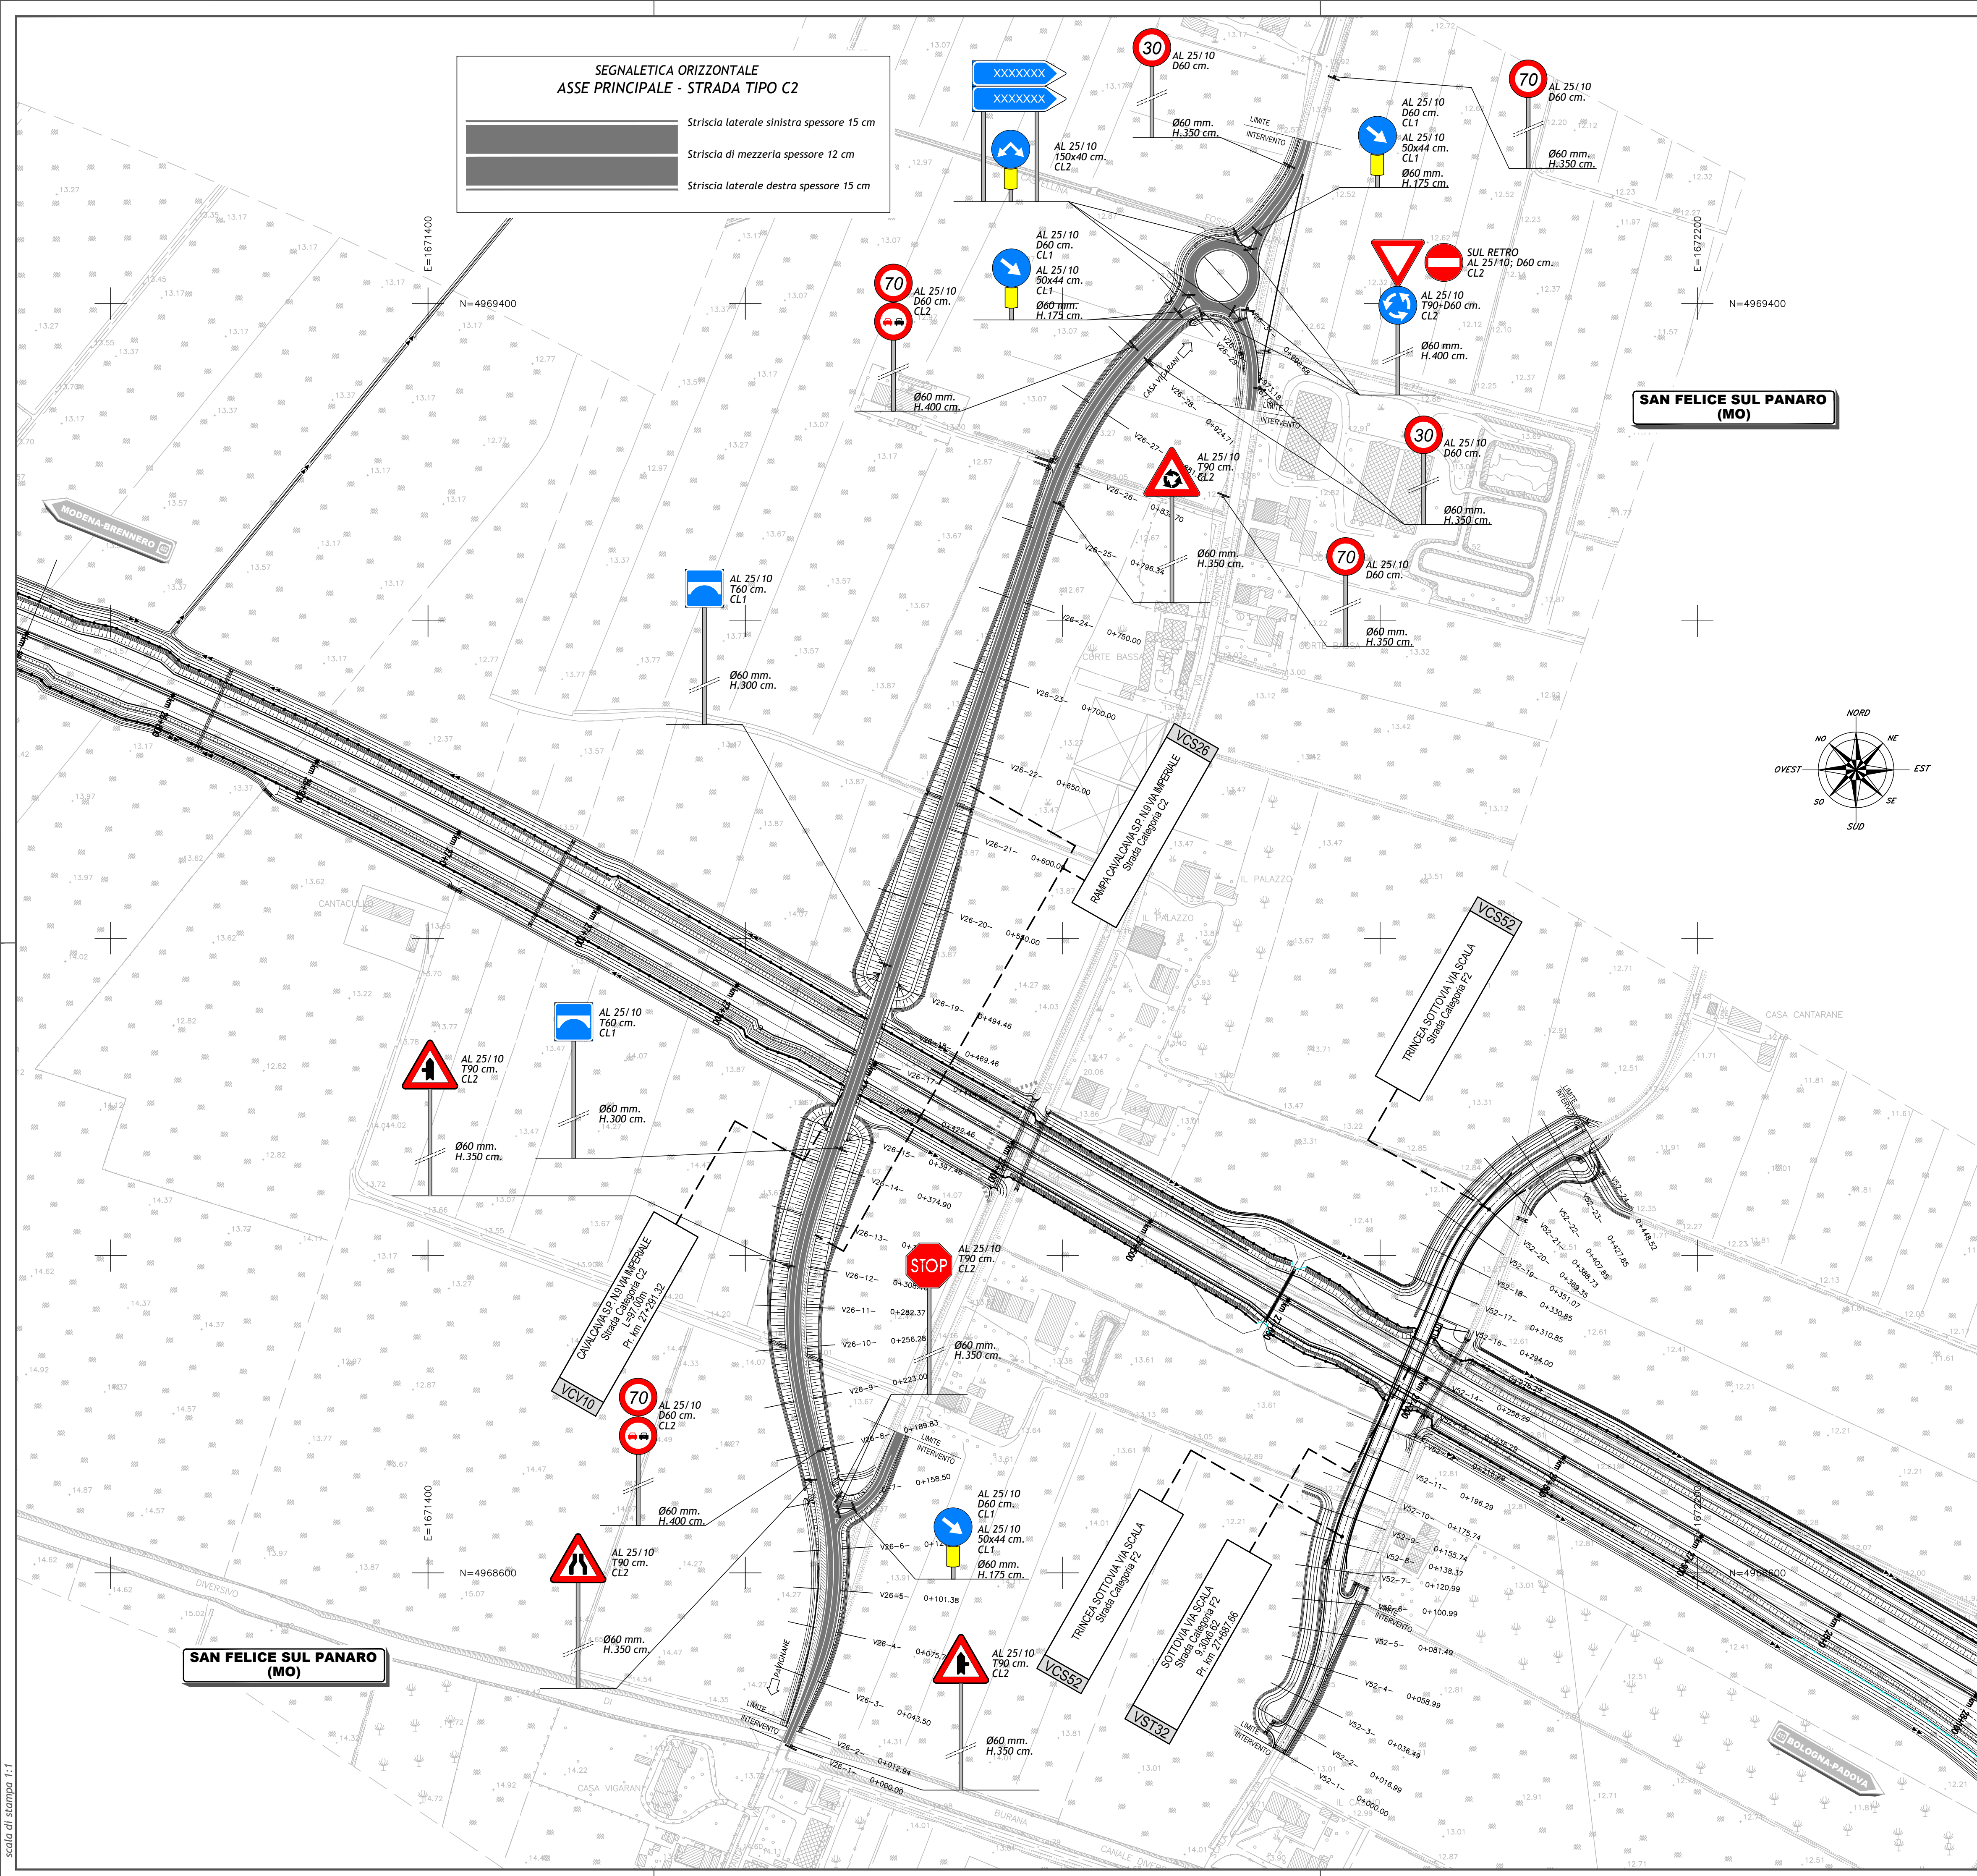

IL CONCESSIONARIO  
**Regione Emilia-Romagna**

IL CONCESSIONARIO  
**ARC**  
 AUTOSTRADA REGIONALE CISPADANA

**AUTOSTRADA REGIONALE CISPADANA**  
 DAL CASELLO DI REGGIOLO-ROLO SULLA A22  
 AL CASELLO DI FERRARA SUD SULLA A13  
 CODICE C.U.P. E81B0800000009

**PROGETTO DEFINITIVO**

**ASSE AUTOSTRADALE (COMPRESIVO DEGLI INTERVENTI LOCALI DI COLLEGAMENTO VIARIO AL SISTEMA AUTOSTRADALE)**  
 PROGETTAZIONE STRADALE  
 VIABILITA' INTERFERITA  
 V26 - CAVALCAVIA SP9 VIA IMPERIALE  
 PLANIMETRIA SEGNALETICA STRADALE



REVISIONE	DATA	DESCRIZIONE	REDAZIONE	CONTROLLO	APPROVAZIONE
A	17.04.2012	EMISSIONE	LUCARELLI	DE FAZIO	SALSI

IDENTIFICAZIONE ELABORATO	NUM. PROJ.	REV.	LOTTO	GRUPPO	CODICE OPERA MES	TITOLO OPERA	ANNO	TIPO ELABORATO	PROGRESSIVO	REV.	DATA
1817	0	0	V26	VCS26	0	SD	PP	03	A		MAGGIO 2012

SCALA: 1:2000

scala di stampa 1:1