



Mappa di Intervisibilita' teorica: STATO DI FATTO

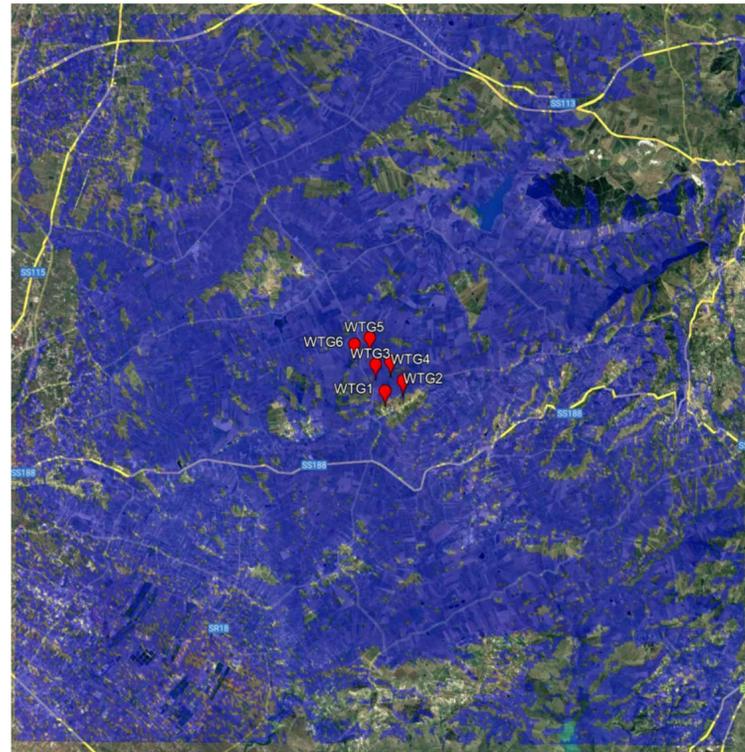


Classi di Intervisibilita'	Impianti visibili	Percentuali di territorio interessate
1	Turbine esistenti + autorizzate	70,79%
0		29,21%

Mappa di Intervisibilita' teorica: STATO CUMULATIVO

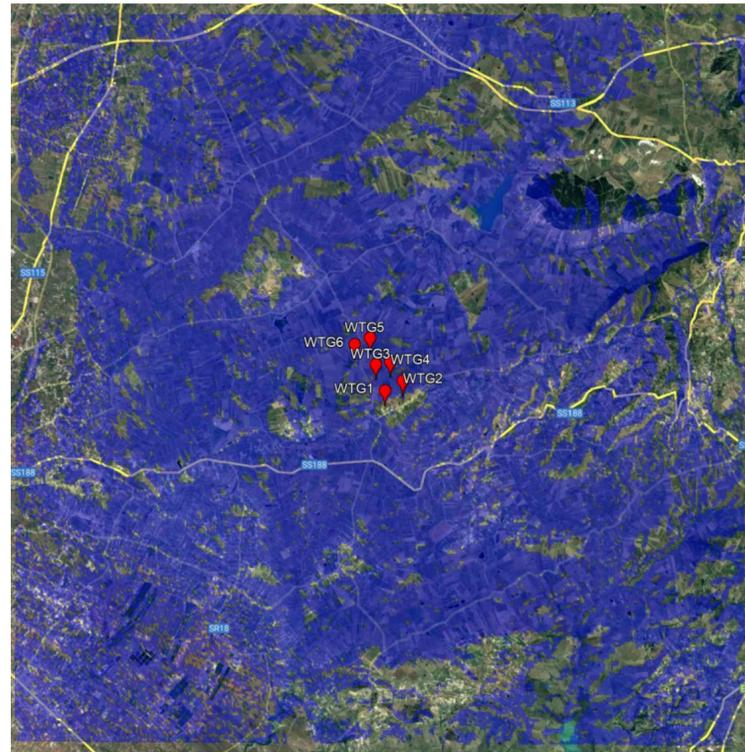


Classi di Intervisibilita'	Impianti visibili	Percentuali di territorio interessate
1	Turbine esistenti + autorizzate	70,79%
0		29,21%

Mappa degli indici di impatto: STATO DI FATTO

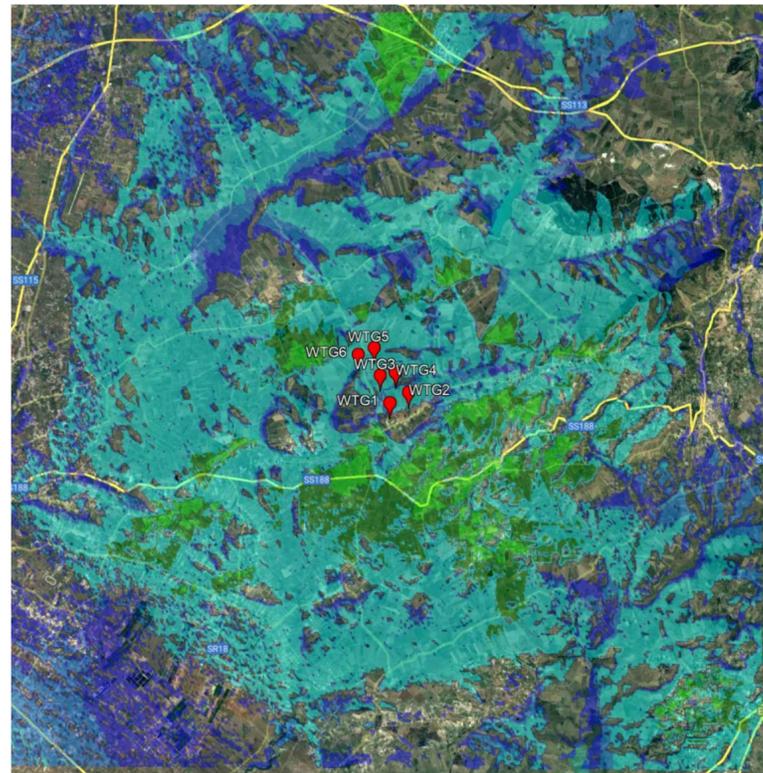

Classi di impatto	Valori originali degli indici di impatto	Percentuali di territorio interessate
9 - Estremamente ALTO	>45%	0
8 - Molto ALTO	30% - 45% compreso	0
7 - ALTO	15% - 30% compreso	0
6 - MEDIO-ALTO	5% - 15% compreso	0
5 - MEDIO	1% - 5% compreso	2,50%
4 - MEDIO BASSO	0,5% - 1% compreso	5,03%
3 - BASSO	0,1% - 0,5% compreso	33,76%
2 - Molto BASSO	0,05% - 0,1% compreso	10,60%
1 - Estremamente BASSO	0,005% - 0,05% compreso	17,55%
NULLO	<0,005%	30,53%

Mappa degli Indici di Impatto: STATO CUMULATIVO

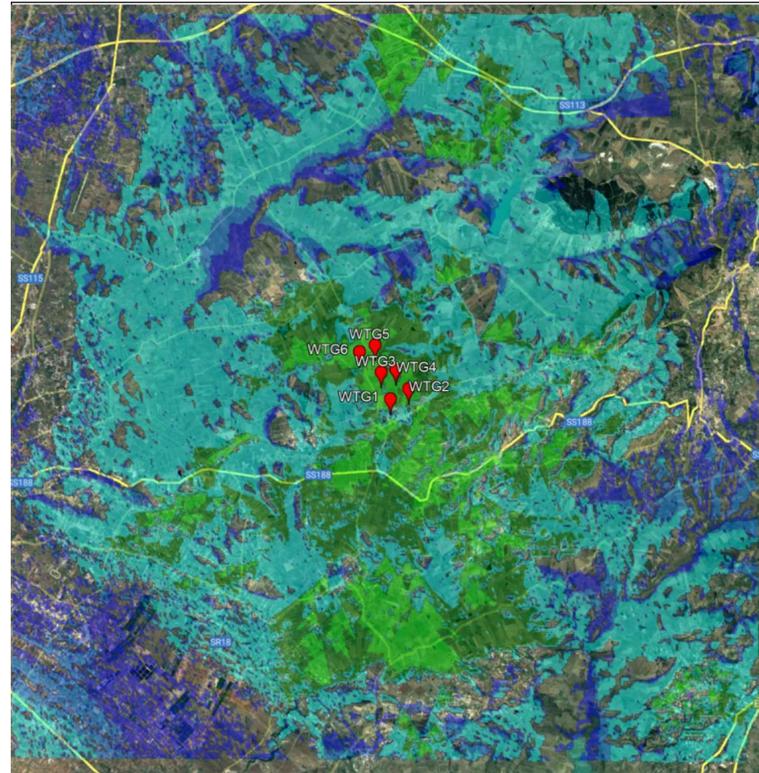

Classi di impatto	Valori originali degli indici di impatto	Percentuali di territorio interessate
9 - Estremamente ALTO	>45%	0
8 - Molto ALTO	30% - 45% compreso	0
7 - ALTO	15% - 30% compreso	0
6 - MEDIO-ALTO	5% - 15% compreso	0
5 - MEDIO	1% - 5% compreso	5,48%
4 - MEDIO BASSO	0,5% - 1% compreso	10,04%
3 - BASSO	0,1% - 0,5% compreso	34,00%
2 - Molto BASSO	0,05% - 0,1% compreso	8,83%
1 - Estremamente BASSO	0,005% - 0,05% compreso	16,20%
NULLO	<0,005%	25,45%

REGIONE SICILIA
LIBERO CONSORZIO COMUNALE DI TRAPANI
COMUNE DI MARSALA

PROGETTO PER LA REALIZZAZIONE DI UN IMPIANTO EOLICO
DI POTENZA PARI A 33,465 MW, SU TERRENO AGRICOLO
NEL COMUNE DI MARSALA (TP) IN C.DA MESSINELLO
IDENTIFICATO AL N.C.T. AL FG. 137 P.LLA 4, 182, FG. 138 P.LLA 109, 112, 115, 160, 161,
173, 174, 175, 207 E ALTRE AFFERENTI ALLE OPERE DI RETE

Timbro e firma del progettista

Tecnovia s.r.l.
Prof. Alfonso Russi

TECNOVIA S.r.l.
Piazza Fiera, 1 - Messeplatz, 1
I - 39100 Bolzano/Bozen - BZ
Partita IVA 01541200216

Alfonso Russi

Timbri autorizzativi



STUDIO DELL'INTERVISIBILITÀ E DELL'IMPATTO RISPETTO AGLI ELEMENTI VISIVO - PERCETTIVI DEL PAESAGGIO: STATO DI FATTO E CUMULATIVO

IDENTIFICAZIONE ELABORATO								
Livello prog.	ID Terna	Tipo Elabor.	N.ro Elabor.	Project ID	NOME FILE	DATA	SCALA	
PDef	201900883	Tavola	14	MESSINELLO	Studio interv. e impatto vis-per del 19.04.2022.dwg	19.04.2022	-	
REVISIONI								
VERSIONE	DATA	DESCRIZIONE				ESEGUITO	VERIFICATO	APPROVATO
Rev.00	04.12.2020	Prima emissione				Tecnovia	AM	VM
Rev.01	19.04.2022	Seconda emissione: Riscontro a note CTVA del 09/07/21 e adeguamento a nuova STMG a 36 kV				Tecnovia	MTM	VM

IL PROPONENTE

Messinello Wind S.r.L.

Messinello Wind S.r.L.
Corso di Porta Vittoria n. 9 - 20122 - Milano
P.IVA: 11426630965
PEC: messinellowind@mailcertificata.net

PROGETTO DI



Tecnovia S.r.L.
Sede legale: Piazza Fiera, 1 - 39100 - Bolzano
e-mail: amministrazione@tecnovia.it

SU INCARICO DI



Coolbine S.r.L.
Sede legale: Via Trinacria, 52 - 90144 - Palermo
e-mail: progettazione@coolbine.it