REGGIOLO-ROLO

AUTOSTRADA CISPADANA

COMUNE: S. FELICE SUL PANARO
PROVINCIA: MODENA

SVINCOLO
SAN FELICE SUL PANARO
- FINALE EMILIA

S. FELICE SUL PANARO

W8E C07

ROTATORIA SVINCOLO
S.FELICE SUL PANARO
FINALE EMILIA

LIMITE INTERVENTO

SP 468

ASSE V27-E
Strada Categoria F2
b=8.50m

V27-E

ASSE V27-A
Strada Categoria C2
b=8.50m

V27-A

PASSERELLA ADDITA
Pk 1+140.00

RACCORDO PODERALE
Pk 1+140.00

STRADA PODERALE
La=4.00 Lu=460,00

V27-D

ACCESSO AI FONDI
Pk 1+140.00

SOTTOPASSI IDRAULICI SCATOLARI
Pista ciclabile Sez.3,00 x 2,50
Pk 1+160.00 Sez.3,00 x 2,50
Pk 1+200.00 Sez.3,00 x 2,50

V27-D

DEVIAZIONE VIA SANTA MARIA
Carreggiata 4,50m + Banchina 0,50m
L=1410.00mL

ACCESSO ALL'AREA INTERCLUSA
Pk 1+140.00

RACCORDO ACCESSO
Pk 1+140.00

ASSE V27-C
Strada Categoria C2
b=8.50m

V27-C

ROTATORIA V27-R1 - ASSE D
"Dext=50.0 m"
"Dint=36.0mm"
b=7.00m

V27-D

ASSE V27-B
Strada Categoria C2
b=8.50m

V27-B

LIMITE INTERVENTO

MASSA FINALESE

W8S C08

Via Santa Maria

SOTTOPASSI SCATOLARI
Pista ciclabile Sez.3,00 x 2,50
Pk 1+160.00

V27-B

FINALE EMILIA

FERRARA SUD

COMUNE: FINALE EMILIA
PROVINCIA: MODENA

scala di stampa 1:1

KEY-PLAN

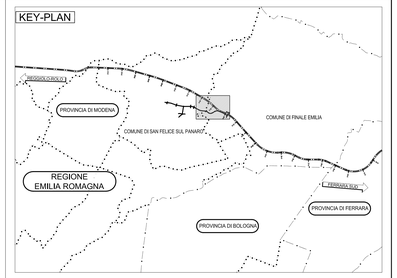

LEGENDA

ELABORATI DI RIFERIMENTO

PROFILI LONGITUDINALI	PD 0 V27 VCS27 0 SD FL 01 A
SEZIONI TRASVERSALI	PD 0 V27 VCS07 0 SD SZ 01 A
SEZIONI TIPO ED ELEMANTIO MARGINALI	PD 0 V27 VCS07 0 SD ST 01 A

CARATTERISTICHE DEI MATERIALI

NOTE

IL CONCEDENTE
Regione Emilia-Romagna

IL CONCESSIONARIO
ARC AUTOSTRADA REGIONALE CISPADANA

AUTOSTRADA REGIONALE CISPADANA
DAL CASELLO DI REGGIOLO-ROLO SULLA A22 AL CASELLO DI FERRARA SUD SULLA A13

CODICE C.U.P. E81B08000060009

PROGETTO DEFINITIVO

ASSE AUTOSTRADALE (COMPRENSIVO DEGLI INTERVENTI LOCALI)

PROGETTAZIONE STRADALE
VIABILITA' INTERFERITA
V27 - VIABILITA' DI COLLEGAMENTO TRA LA SP 468 E LA SC SALDE ENTRA'
PLANIMETRIA DI PROGETTO

IL PROGETTISTA	RESPONSABILE INTEGRAZIONE PRESTAZIONI SPECIALISTICHE	IL CONCESSIONARIO
Ing. Antonio De Fazio Albo Ing. Prov. Bologna n°3696	Ing. Emilio Solsi Albo Ing. Reggio Emilia n° 945	Autostrada Regionale Cispadana S.p.A. IL PRESIDENTE Giuseppe Pelazza

REV.	DATA	DESCRIZIONE	REDAZIONE	CONTROLLO	APPROVAZIONE
G					
F					
E					
D					
C					
B					
A	17.04.2012	EMISSIONE	Azzolini	De Fazio	Salsi

IDENTIFICAZIONE ELABORATO

MIN. PROG.	FAS	LOTTO	GRUPPO	CODICE OPERA WBS	TRATTO OPERA	AMBITO	TIPO ELABORATO	PROGRESSIVO	REVISIONE
1 8 2 7	P D	0	V 2 7	V C S 2 7	0	S D	P P	0 1	A

DATA: MAGGIO 2012
SCALA: 1:2000

IL PRESENTE DOCUMENTO NON PUÒ ESSERE COPIATO, RIPRODOTTO E ALTRIMENTI PUBBLICATO, IN TUTTO O IN PARTE, SALVO IL CONSENSO SCRITTO DEL CONCEDENTE. OGNI UTILIZZO NON AUTORIZZATO SARÀ PERSEGUITO A NORMA DI LEGGE
THIS DOCUMENT MAY NOT BE COPIED, REPRODUCED OR PUBLISHED, EITHER IN PART OR IN ITS ENTIRETY, WITHOUT THE WRITTEN PERMISSION OF ARCEA CONCESSIONAIRE. UNAUTHORIZED USE WILL BE PURSUED BY LAW.