


REGIONE BASILICATA

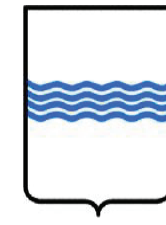

COMUNE DI GENZANO DI LUCANIA



IMPIANTO AGRO - FOTOVOLTAICO

PROGETTO REALIZZAZIONE IMPIANTO FOTOVOLTAICO E RELATIVE OPERE DI CONNESSIONE IN AGRO DI GENZANO DI LUCANIA - PZ LOCALITÀ FORMISIELLO

POTENZA NOMINALE 20 MW

N° ALLEGATO A.12. a17

Sezioni tipo stradali / trasversali

COMMITTENTE

ANT SOLAR SRLS


VIA CERVELLINO N° 5
85015 OPPIDO LUCANO - PZ
P.IVA 02114030766




Il Tecnico
Ing. Francesco Dinota

DATA: SETTEMBRE 2021


Rev n°1

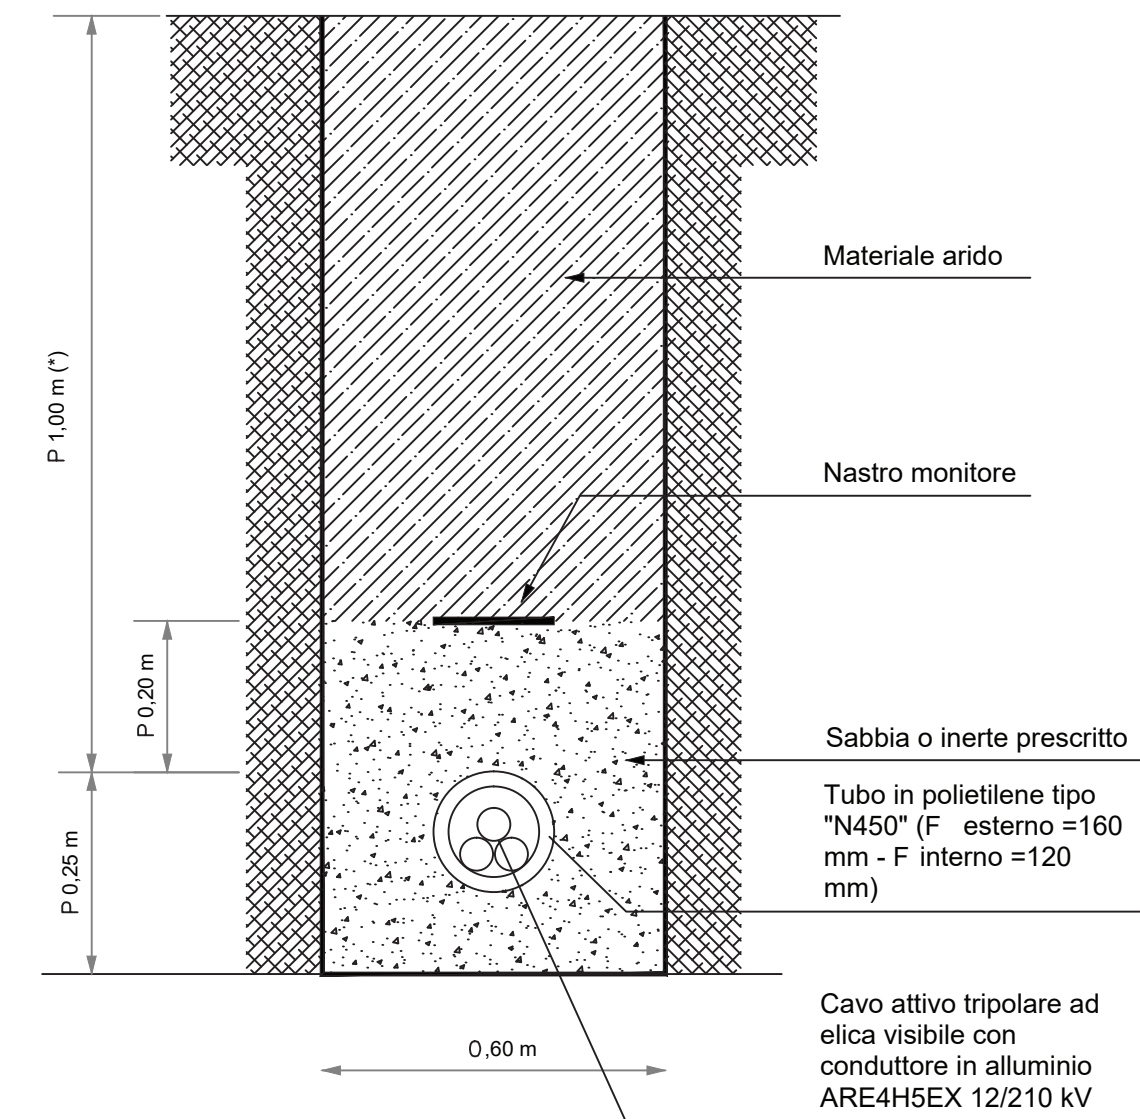


LINEA IN CAVO SOTTERRANEO IN TUBAZIONE
POSA DI N.1 CAVI MT SU TERRENO NATURALE

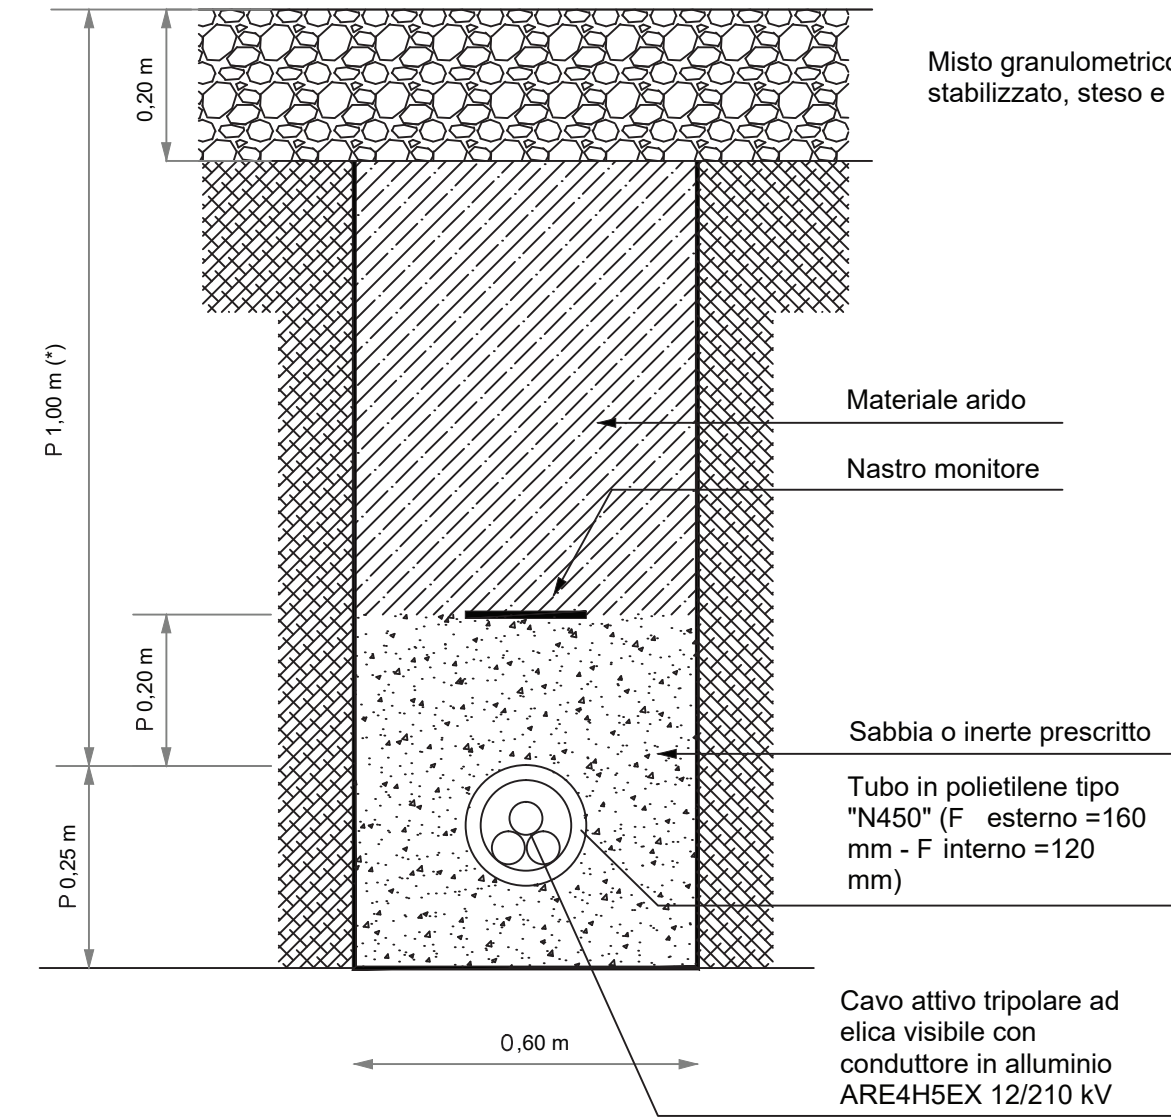


LINEA IN CAVO SOTTERRANEO IN TUBAZIONE
POSA DI N.1 CAVI MT SU VIABILITÀ DI SERVIZIO SU MISTO STABILIZZATO

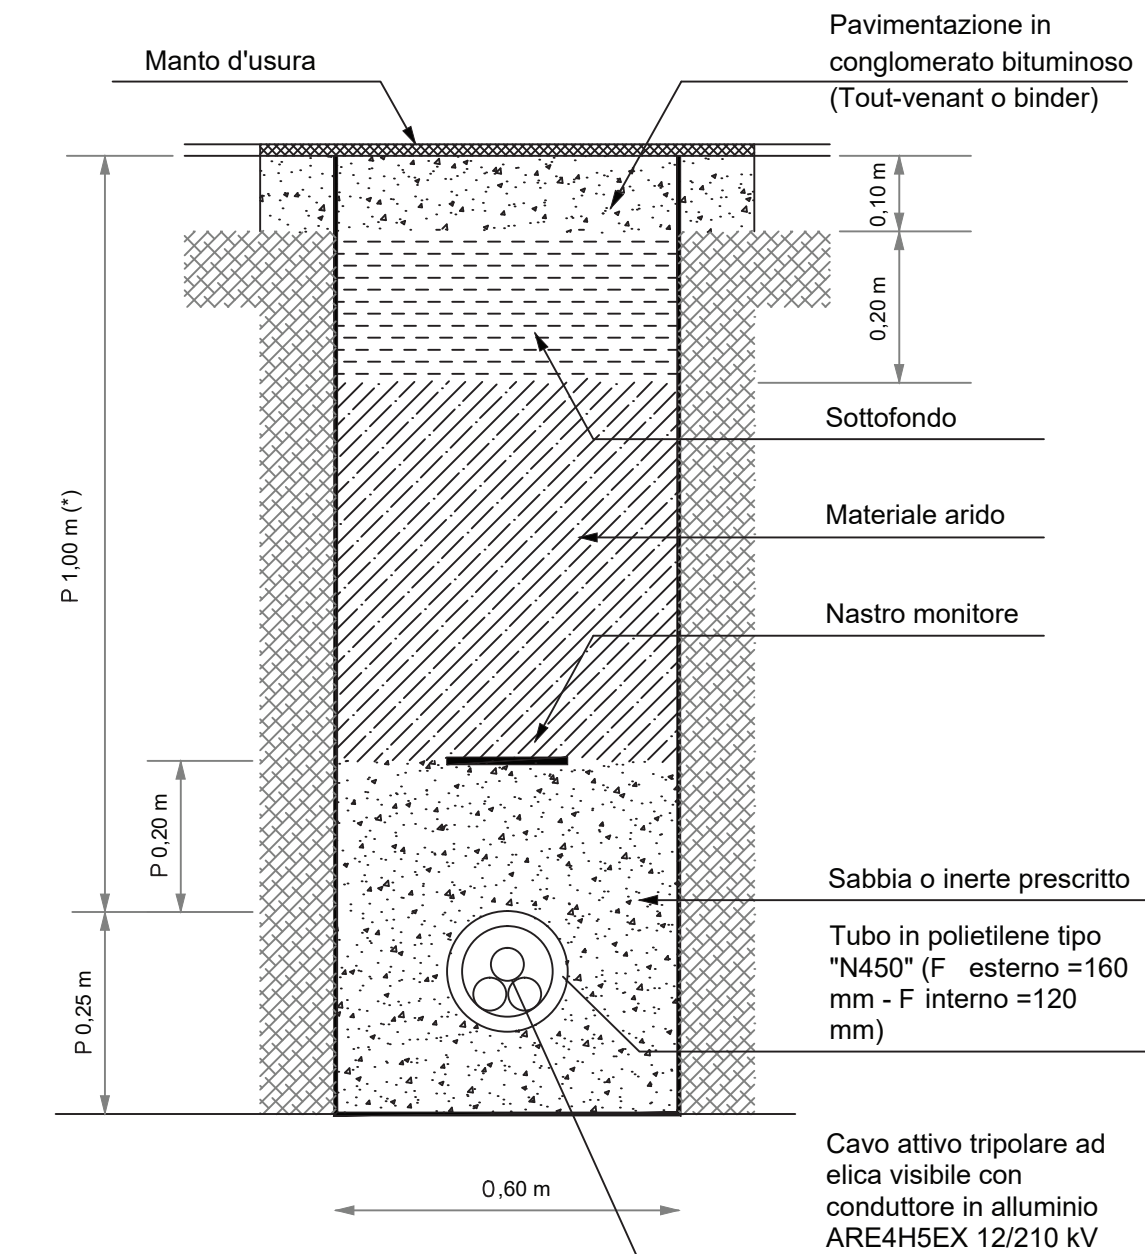

LINEA IN CAVO SOTTERRANEO IN TUBAZIONE
POSA DI N.1 CAVI MT SU STRADA COMUNALE ASFALTATA

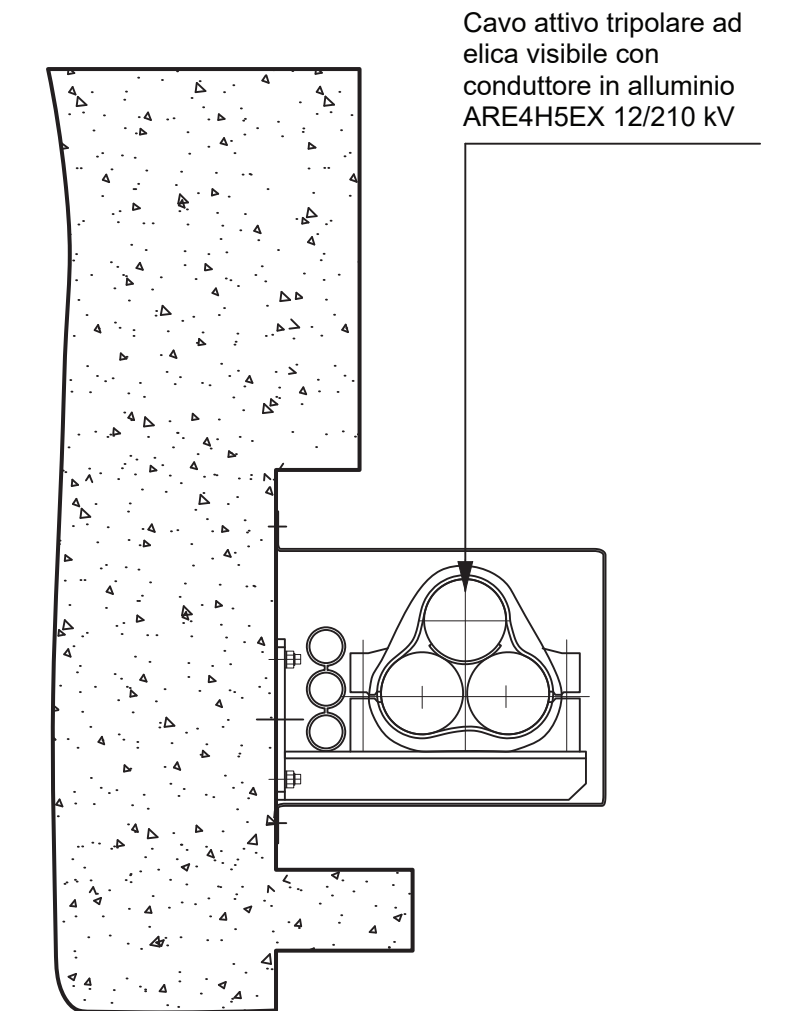

STAFFAGGIO A PONTE

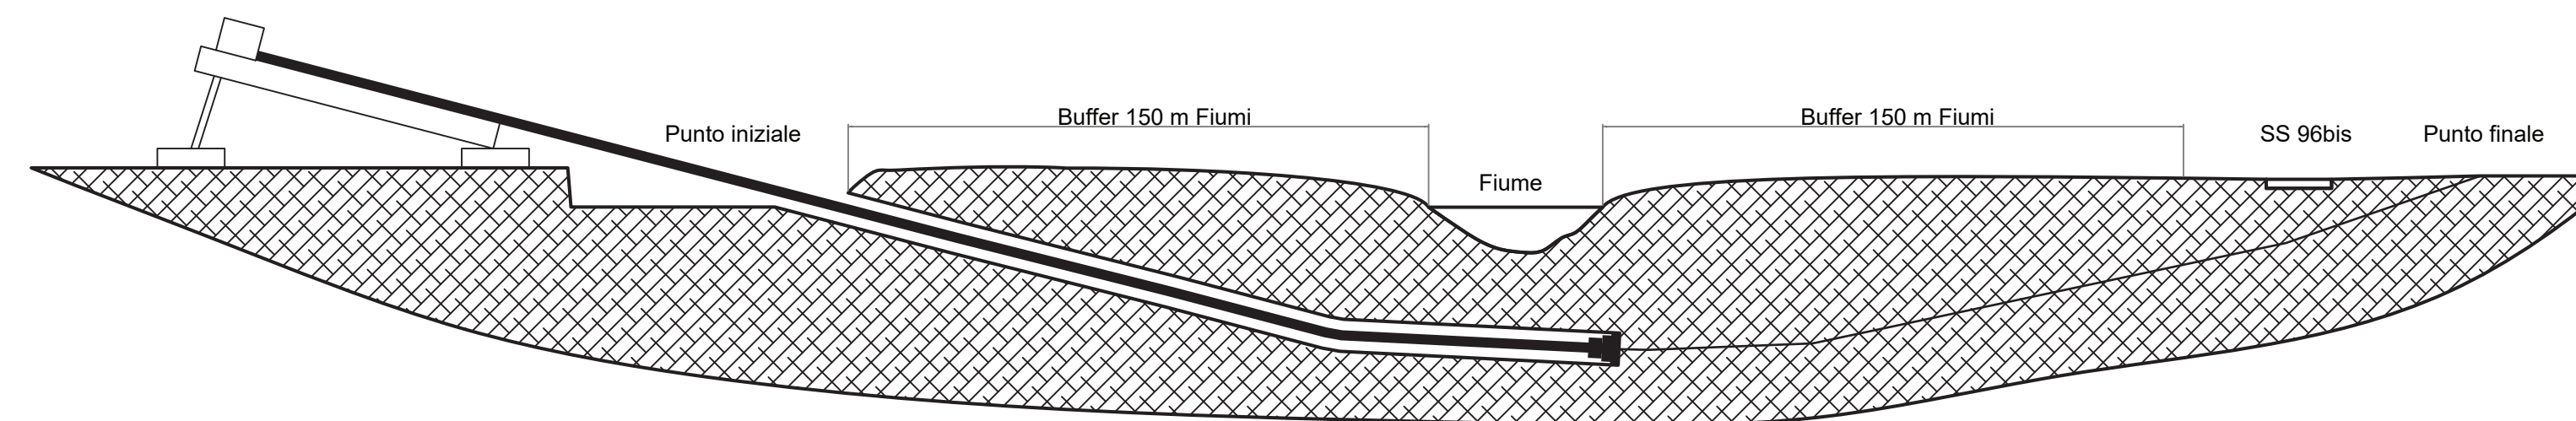

Interferenza cavidotto / Corso d'acqua
TRIVELLAZIONE ORIZZONTALE CONTROLLATA (TOC)