


REGIONE BASILICATA

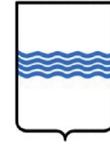

COMUNE DI GENZANO DI LUCANIA



IMPIANTO AGRO - FOTOVOLTAICO

PROGETTO REALIZZAZIONE IMPIANTO FOTOVOLTAICO E RELATIVE OPERE DI CONNESSIONE IN AGRO DI GENZANO DI LUCANIA - PZ LOCALITÀ FORMISIELLO

POTENZA NOMINALE 20 MW

N° ALLEGATO T.1.

Planimetria generale SE Terna 150 kV

COMMITTENTE

ANT SOLAR SRLS

VIA CERVELLINO N° 5
85015 OPPIDO LUCANO - PZ
P.IVA 02114030766




Il Tecnico
Ing. Francesco Dinota

DATA: SETTEMBRE 2021

Rev n°1

LEGENDA

-  Area SE Terna 150 kV esistente
-  Cavidotto interrato 150 kV
-  Cavidotto interrato 20 kV
-  Area condivisa per stalli SSE Utente
-  Area comune ai produttori
-  STALLO 1
Codice Pratica: 201800345 - 48MW MYSUN S.r.l.
-  STALLO 2
Codice Pratica: 201900483 - 20 MW GENZANO SOLAR S.r.l.
-  STALLO 3
Codice Pratica: 201900158 - 20 MW AURORA ENERGY S.r.l.
-  STALLO 4
Codice Pratica: 201901391 - 20 MW G3 ENERGY S.r.l.s. Unipersonale
-  STALLO 5
Codice Pratica: 202002184 - 20 MW GEN SOLAR S.r.l.s.
-  STALLO 6
20 MW ANT SOLAR S.r.l.s.
(Impianto oggetto della presente autorizzazione)

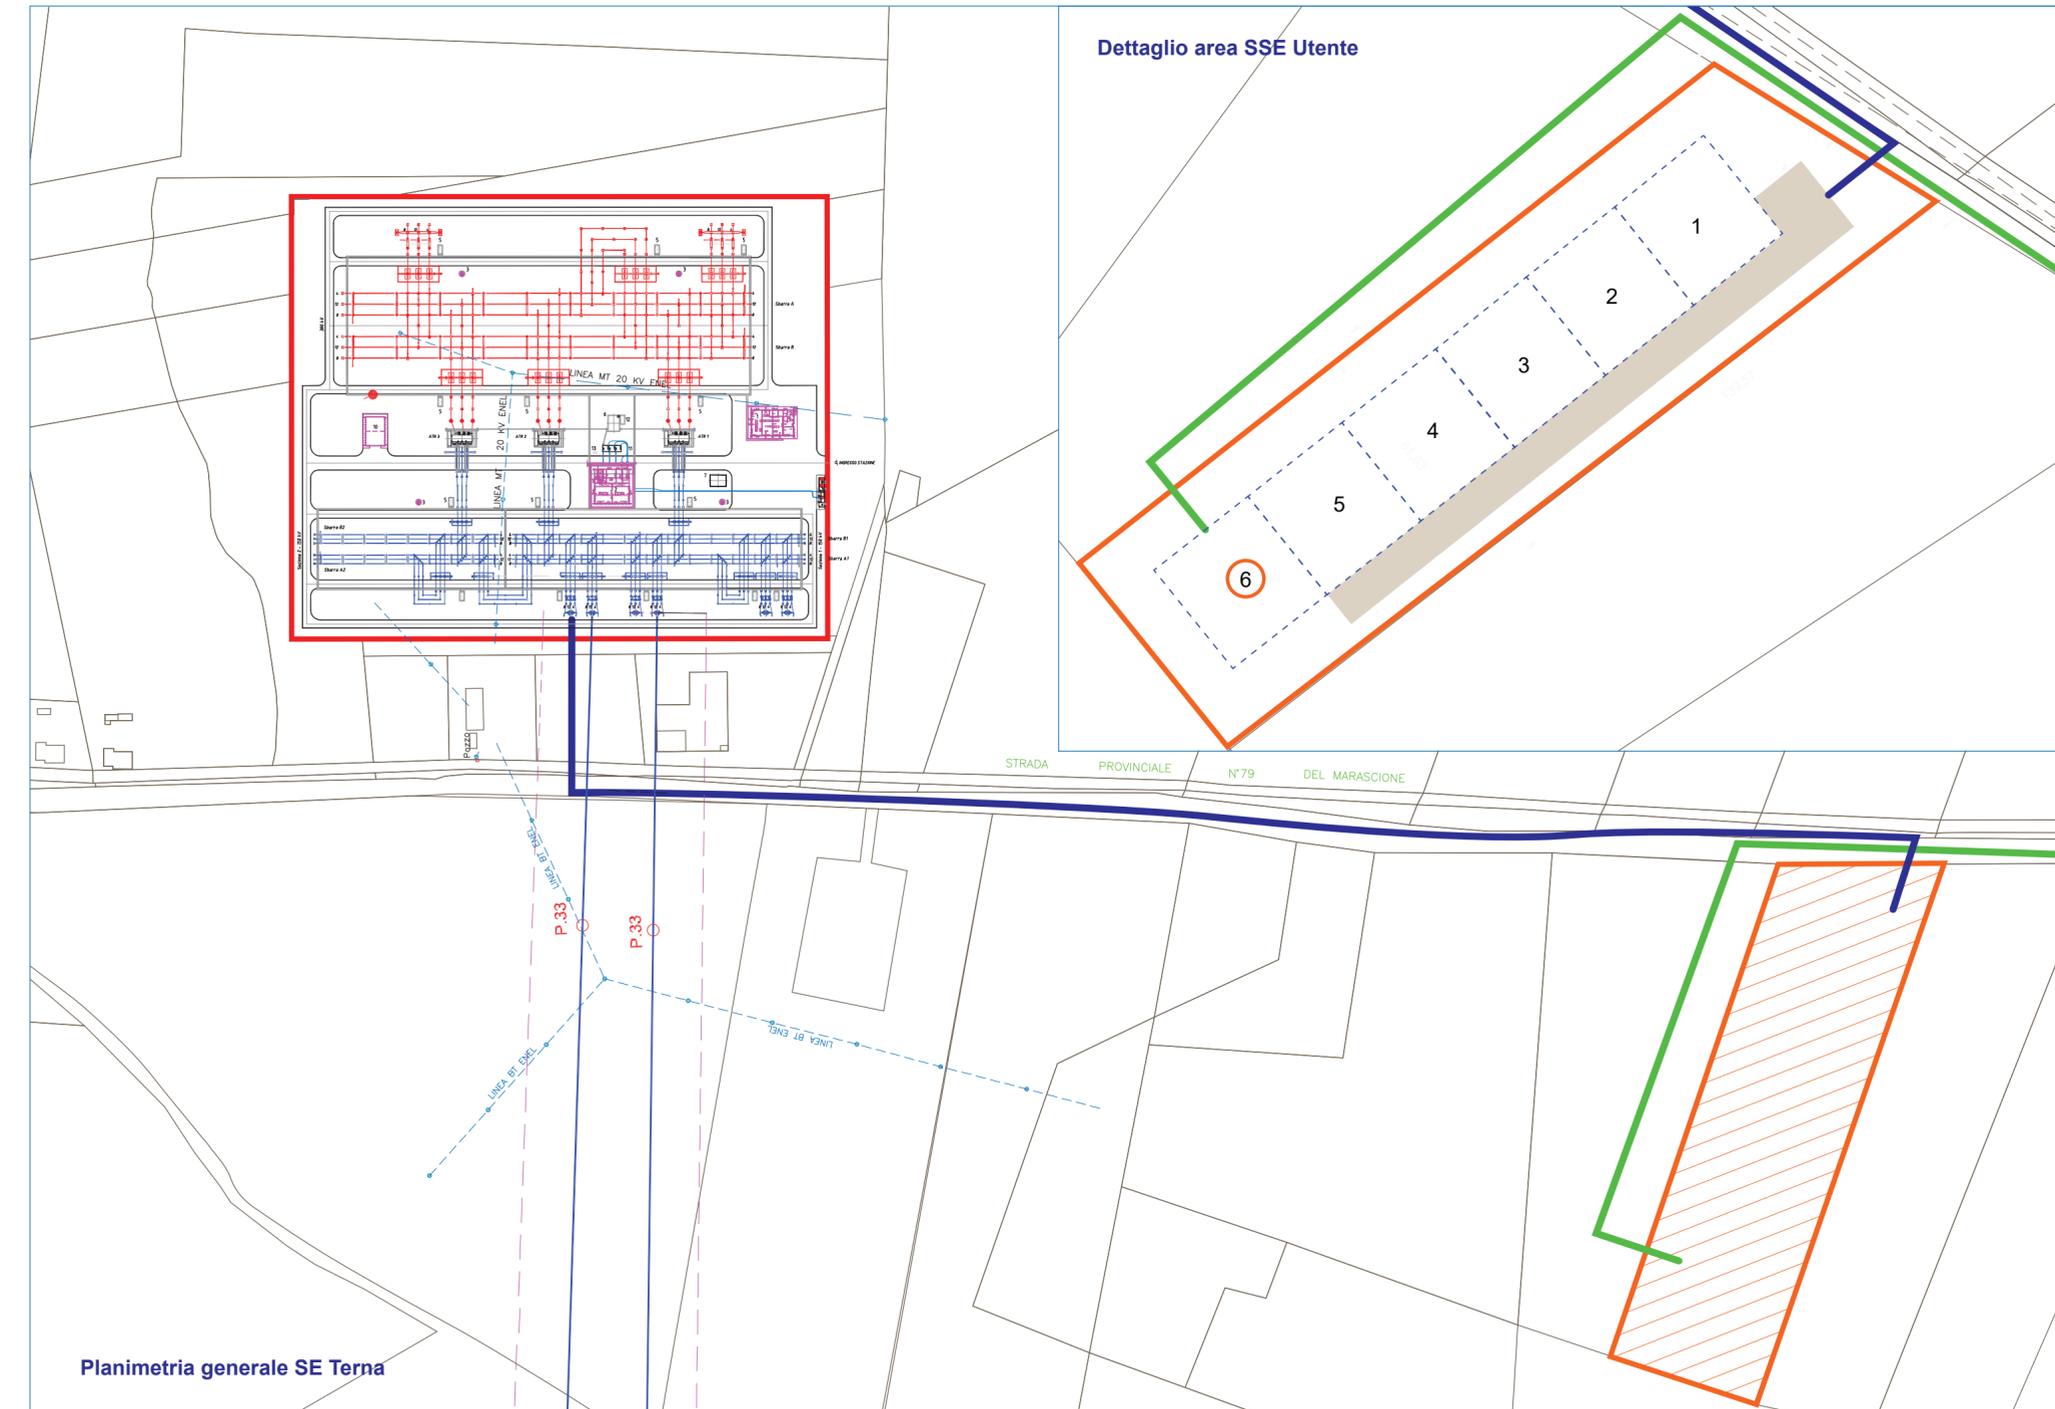

Planimetria generale SE Terna

Dettaglio area SSE Utente