

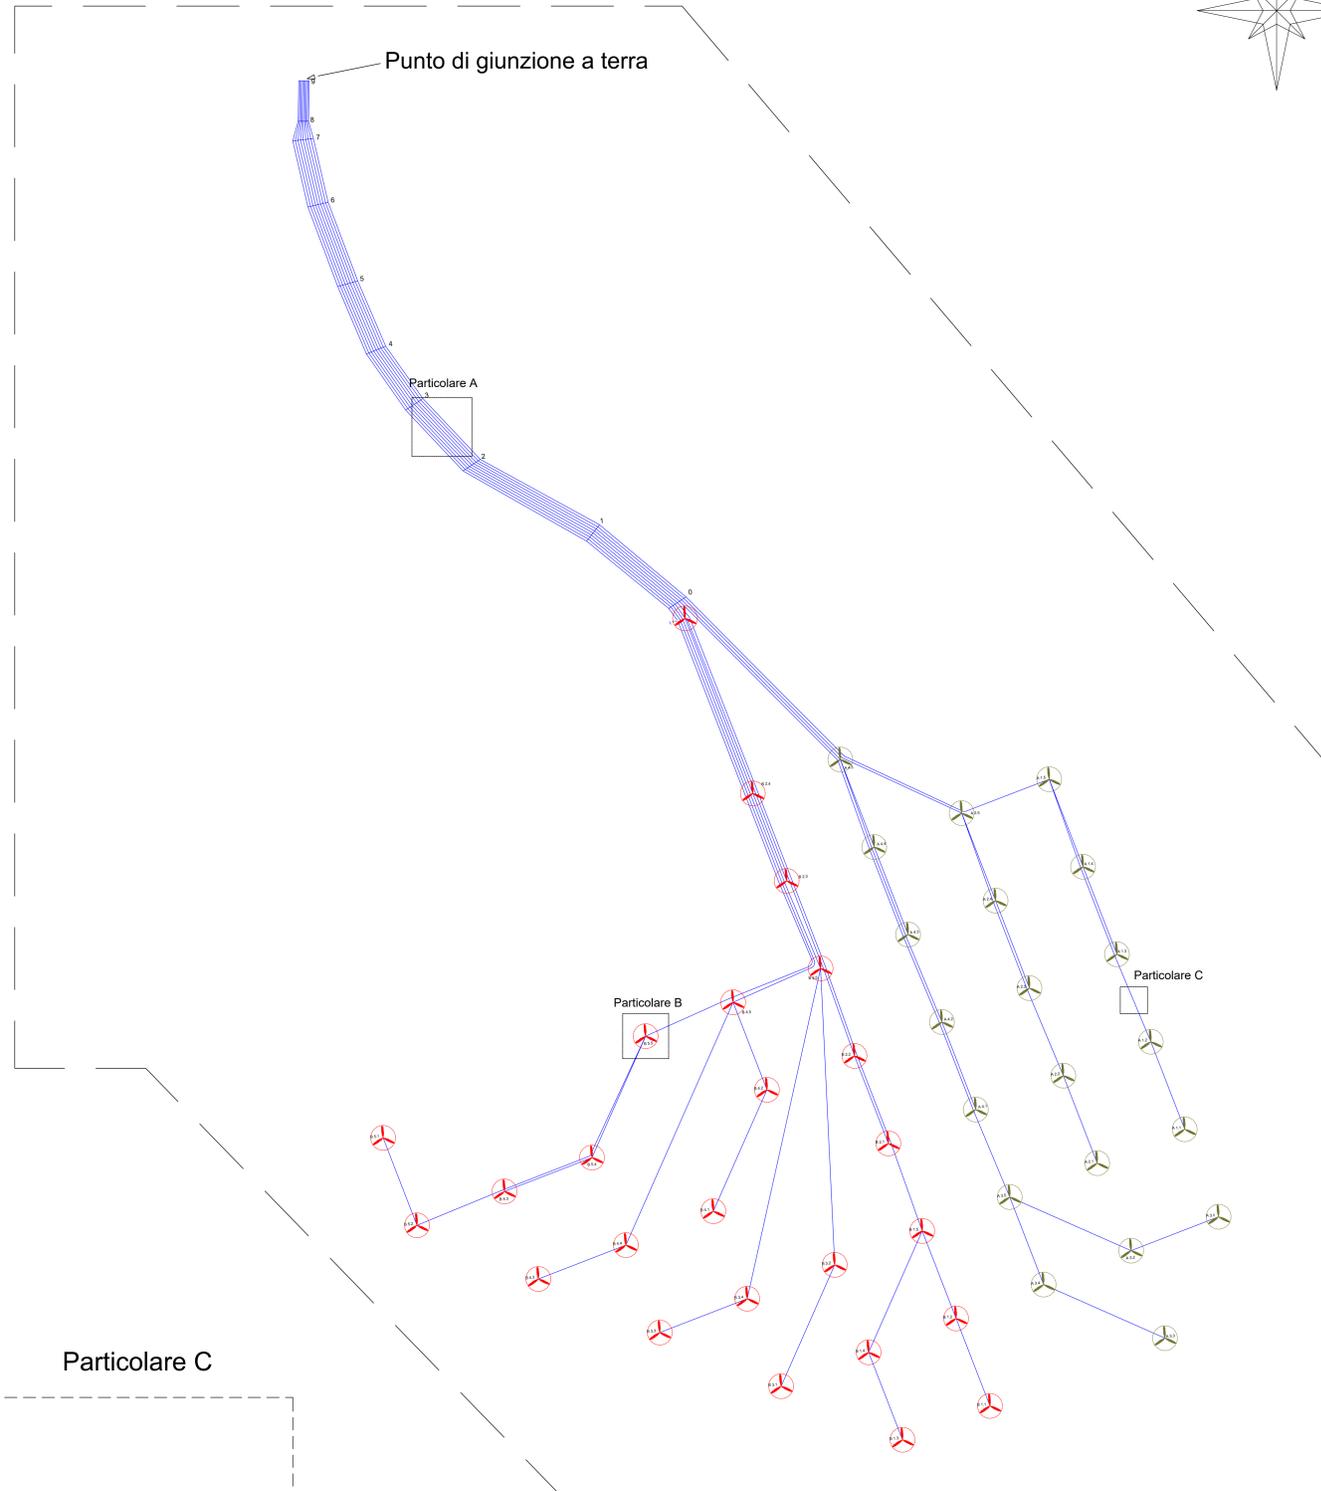


SPECCHIO ACQUE WTG RICHIESTO IN CONCESSIONE				
ID	Latitudine (N)	Longitudine (E)	Descrizione Opera	Superficie [mq]
A 1.1	38,737181	17,03348	Generatore Eolico	43744
A 1.2	38,752031	17,026066	Generatore Eolico	43744
A 1.3	38,766881	17,018649	Generatore Eolico	43744
A 1.4	38,78173	17,01123	Generatore Eolico	43744
A 1.5	38,796579	17,003807	Generatore Eolico	43744
A 2.1	38,730987	17,013257	Generatore Eolico	43744
A 2.2	38,745836	17,00584	Generatore Eolico	43744
A 2.3	38,760684	16,998419	Generatore Eolico	43744
A 2.4	38,775532	16,990996	Generatore Eolico	43744
A 2.5	38,79038	16,98357	Generatore Eolico	43744
A 3.1	38,722331	17,040891	Generatore Eolico	43744
A 3.2	38,716138	17,020672	Generatore Eolico	43744
A 3.3	38,701288	17,028083	Generatore Eolico	43744
A 3.4	38,709941	17,000456	Generatore Eolico	43744
A 3.5	38,724789	16,993038	Generatore Eolico	43744
A 4.1	38,739637	16,985617	Generatore Eolico	43744
A 4.2	38,754484	16,978193	Generatore Eolico	43744
A 4.3	38,769331	16,970766	Generatore Eolico	43744
A 4.4	38,784177	16,963336	Generatore Eolico	43744
A 4.5	38,799023	16,955903	Generatore Eolico	43744
B 1.1	38,688893	16,987662	Generatore Eolico	43744
B 1.2	38,70374	16,980244	Generatore Eolico	43744
B 1.3	38,68269	16,967457	Generatore Eolico	43744
B 1.4	38,697537	16,960035	Generatore Eolico	43744
B 1.5	38,718587	16,972822	Generatore Eolico	43744
B 2.1	38,733434	16,965397	Generatore Eolico	43744
B 2.2	38,74828	16,957969	Generatore Eolico	43744
B 2.3	38,777971	16,943105	Generatore Eolico	43744
B 2.4	38,792816	16,935668	Generatore Eolico	43744
B 2.5	38,822504	16,920786	Generatore Eolico	43744
B 3.1	38,691329	16,939829	Generatore Eolico	43744
B 3.2	38,712382	16,952609	Generatore Eolico	43744
B 3.3	38,699961	16,912194	Generatore Eolico	43744
B 3.4	38,706174	16,9324	Generatore Eolico	43744
B 3.5	38,763126	16,950539	Generatore Eolico	43744
B 4.1	38,721018	16,924968	Generatore Eolico	43744
B 4.2	38,742073	16,937749	Generatore Eolico	43744
B 4.3	38,708587	16,884552	Generatore Eolico	43744
B 4.4	38,714804	16,904758	Generatore Eolico	43744
B 4.5	38,756917	16,930315	Generatore Eolico	43744
B 5.1	38,732047	16,849454	Generatore Eolico	43744
B 5.2	38,717207	16,856903	Generatore Eolico	43744
B 5.3	38,723429	16,87711	Generatore Eolico	43744
B 5.4	38,729647	16,89732	Generatore Eolico	43744
B 5.5	38,750705	16,910095	Generatore Eolico	43744

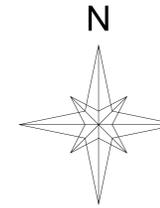


Particolare A

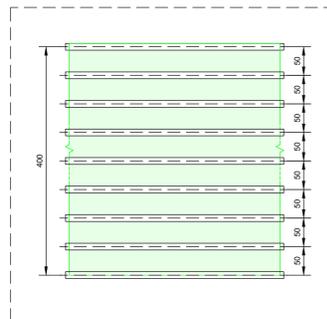


Particolare dell'area del corridoio cavi 66kV marini verso terra

Particolare B

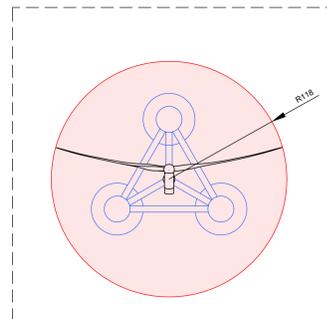

Particolare delle aree delle WTG sulla superficie del mare

Particolare C

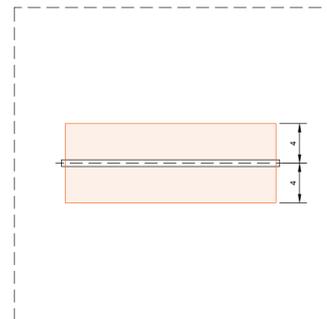

Particolare delle aree dei cavi 66kV marini inter-array

00	22/12/2021	PRIMA EMISSIONE	CPO03	NNO01	SSA01
REV.	DATA	DESCRIZIONE	PREPARATO DA	CONTROLLATO DA	APPROVATO DA
PROGETTO: PARCO EOLICO OFFSHORE Progettazione Preliminare PROCEDURA DI SCOPING					
CLIENTE: Minervia Vento S.r.l.					
TITOLO: Parco Eolico Offshore CATANZARO MINERVIA ENERGIA UBICAZIONE PARCO EOLICO SU CARTA DEMANIALE					
PREPARATO DA	FIRMA	DATA	No. IDENTIFICATIVO:	FOGLIO	
CONTROLLATO DA	CPO03	22/12/2021	P0025305-3-CTZ-M11	1/1	
APPROVATO DA	NNO01	22/12/2021	Codice Doc. CLIENTE:	SCALA	
	SSA01	22/12/2021	NOME FILE	REVISIONE	
			UBICAZIONE PARCO EOLICO SU CARTA DEMANIALE	00	