


00	12/01/2022	PRIMA EMISSIONE	NNO01	OSC02	SSA01
REV.	DATA	DESCRIZIONE	PREPARATO DA	CONTROLLATO DA	APPROVATO DA
PROGETTO		PARCO EOLICO OFFSHORE Progettazione Preliminare			
CLIENTE		Minervia Vento S.r.l.			
TITOLO		Parco Eolico Offshore CATANZARO MINERVA ENERGIA Schema Elettrico Unifilare - Parco Eolico Minervia Energia A			
PREPARATO DA	FIRMA	DATA	No. IDENTIFICATIVO	FOGLIO	
CONTROLLATO DA	NNO01	12/01/2022	p0025305-3-CTZ-M20	1/2	
APPROVATO DA	OSC02	12/01/2022	Codice Doc. CLIENTE:	SCALA	
	SSA01	12/01/2022	NOME FILE	REVISIONE	
			p0025305-3-CTZ-M20 - Schema Elettrico Unifilare - Parco Eolico	00	

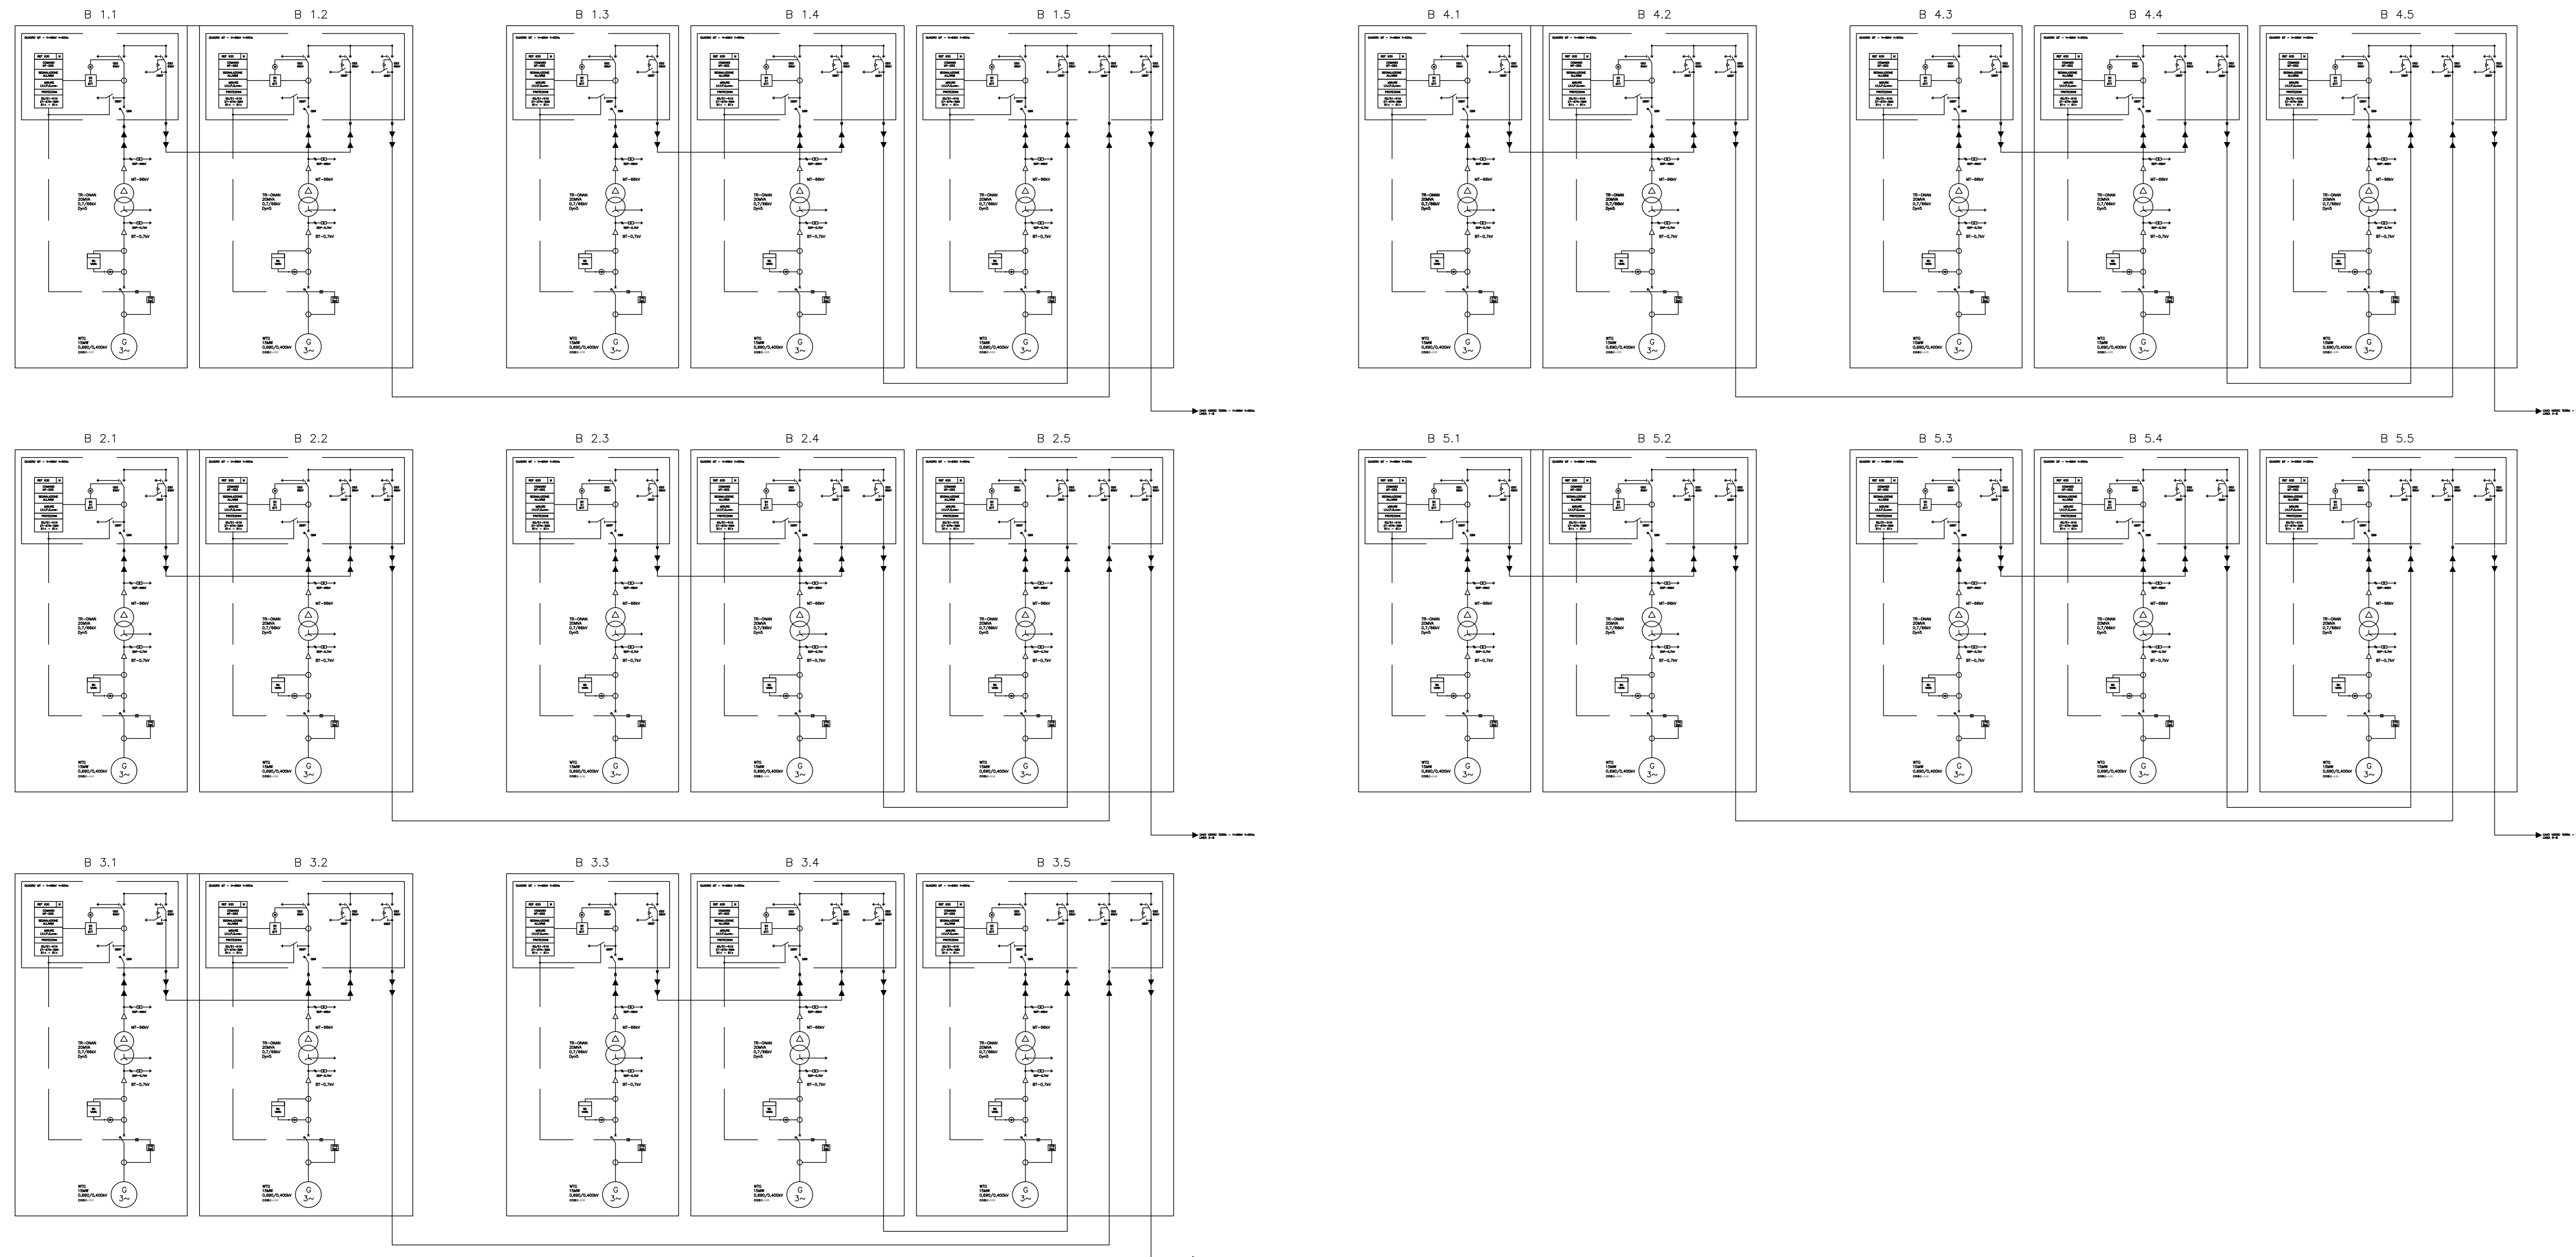



00	12/01/2022	PRIMA EMISSIONE	NNO01	OSC02	SSA01
REV.	DATA	DESCRIZIONE	PREPARATO DA	CONTROLLATO DA	APPROVATO DA

PROGETTO	PARCO EOLICO OFFSHORE Progettazione Preliminare
PROCEDURA DI SCOPING	
CLIENTE	Minervia Vento S.r.l.



TITOLO	Parco Eolico Offshore CATANZARO MINERVIA ENERGIA Schema Elettrico Unifilare - Parco Eolico Minervia Energia B
--------	---

PREPARATO DA	FIRMA	DATA	No. IDENTIFICATIVO	FOGLIO
CONTROLLATO DA	OSC02	12/01/2022	p0025305-3-CTZ-M20	2/2
APPROVATO DA	SSA01	12/01/2022	Codice Doc. CLIENTE:	SCALA
			NOME FILE	REVISIONE
			p0025305-3-CTZ-M20 - Schema Elettrico Unifilare - Parco Eolico	00