
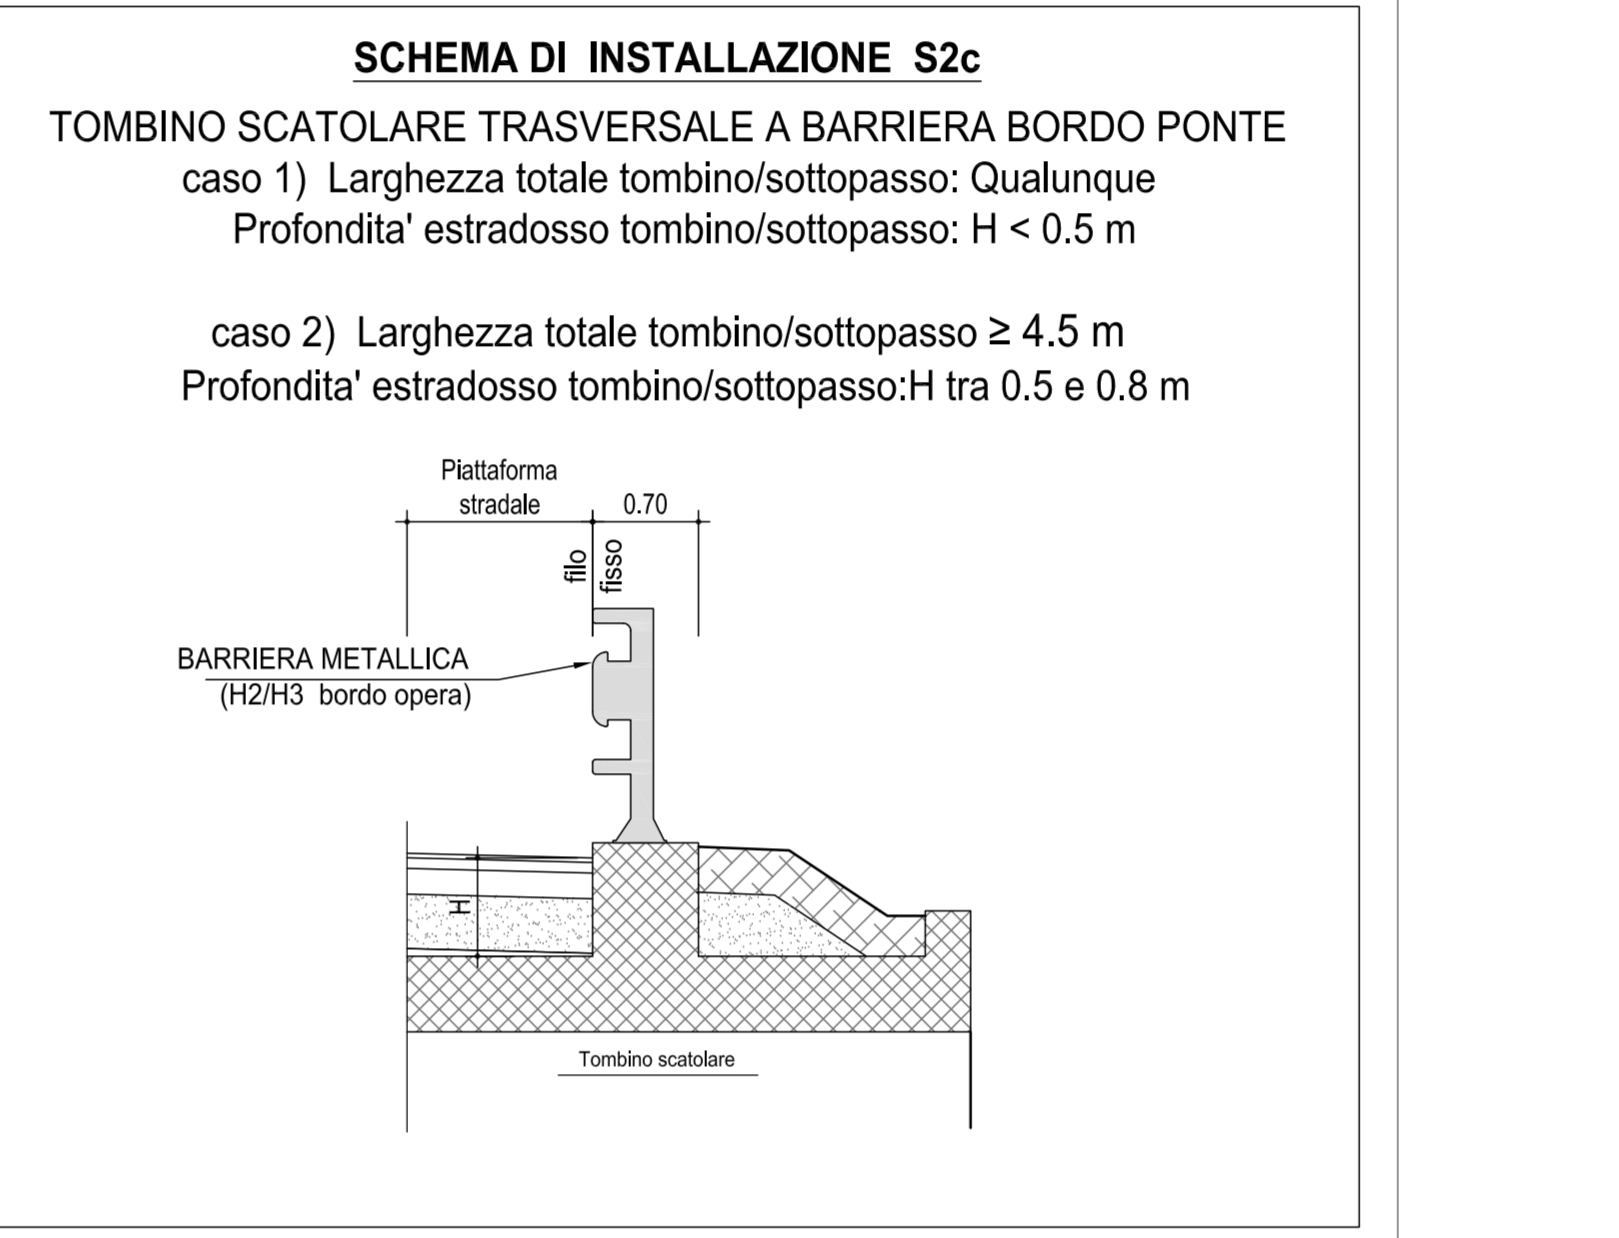
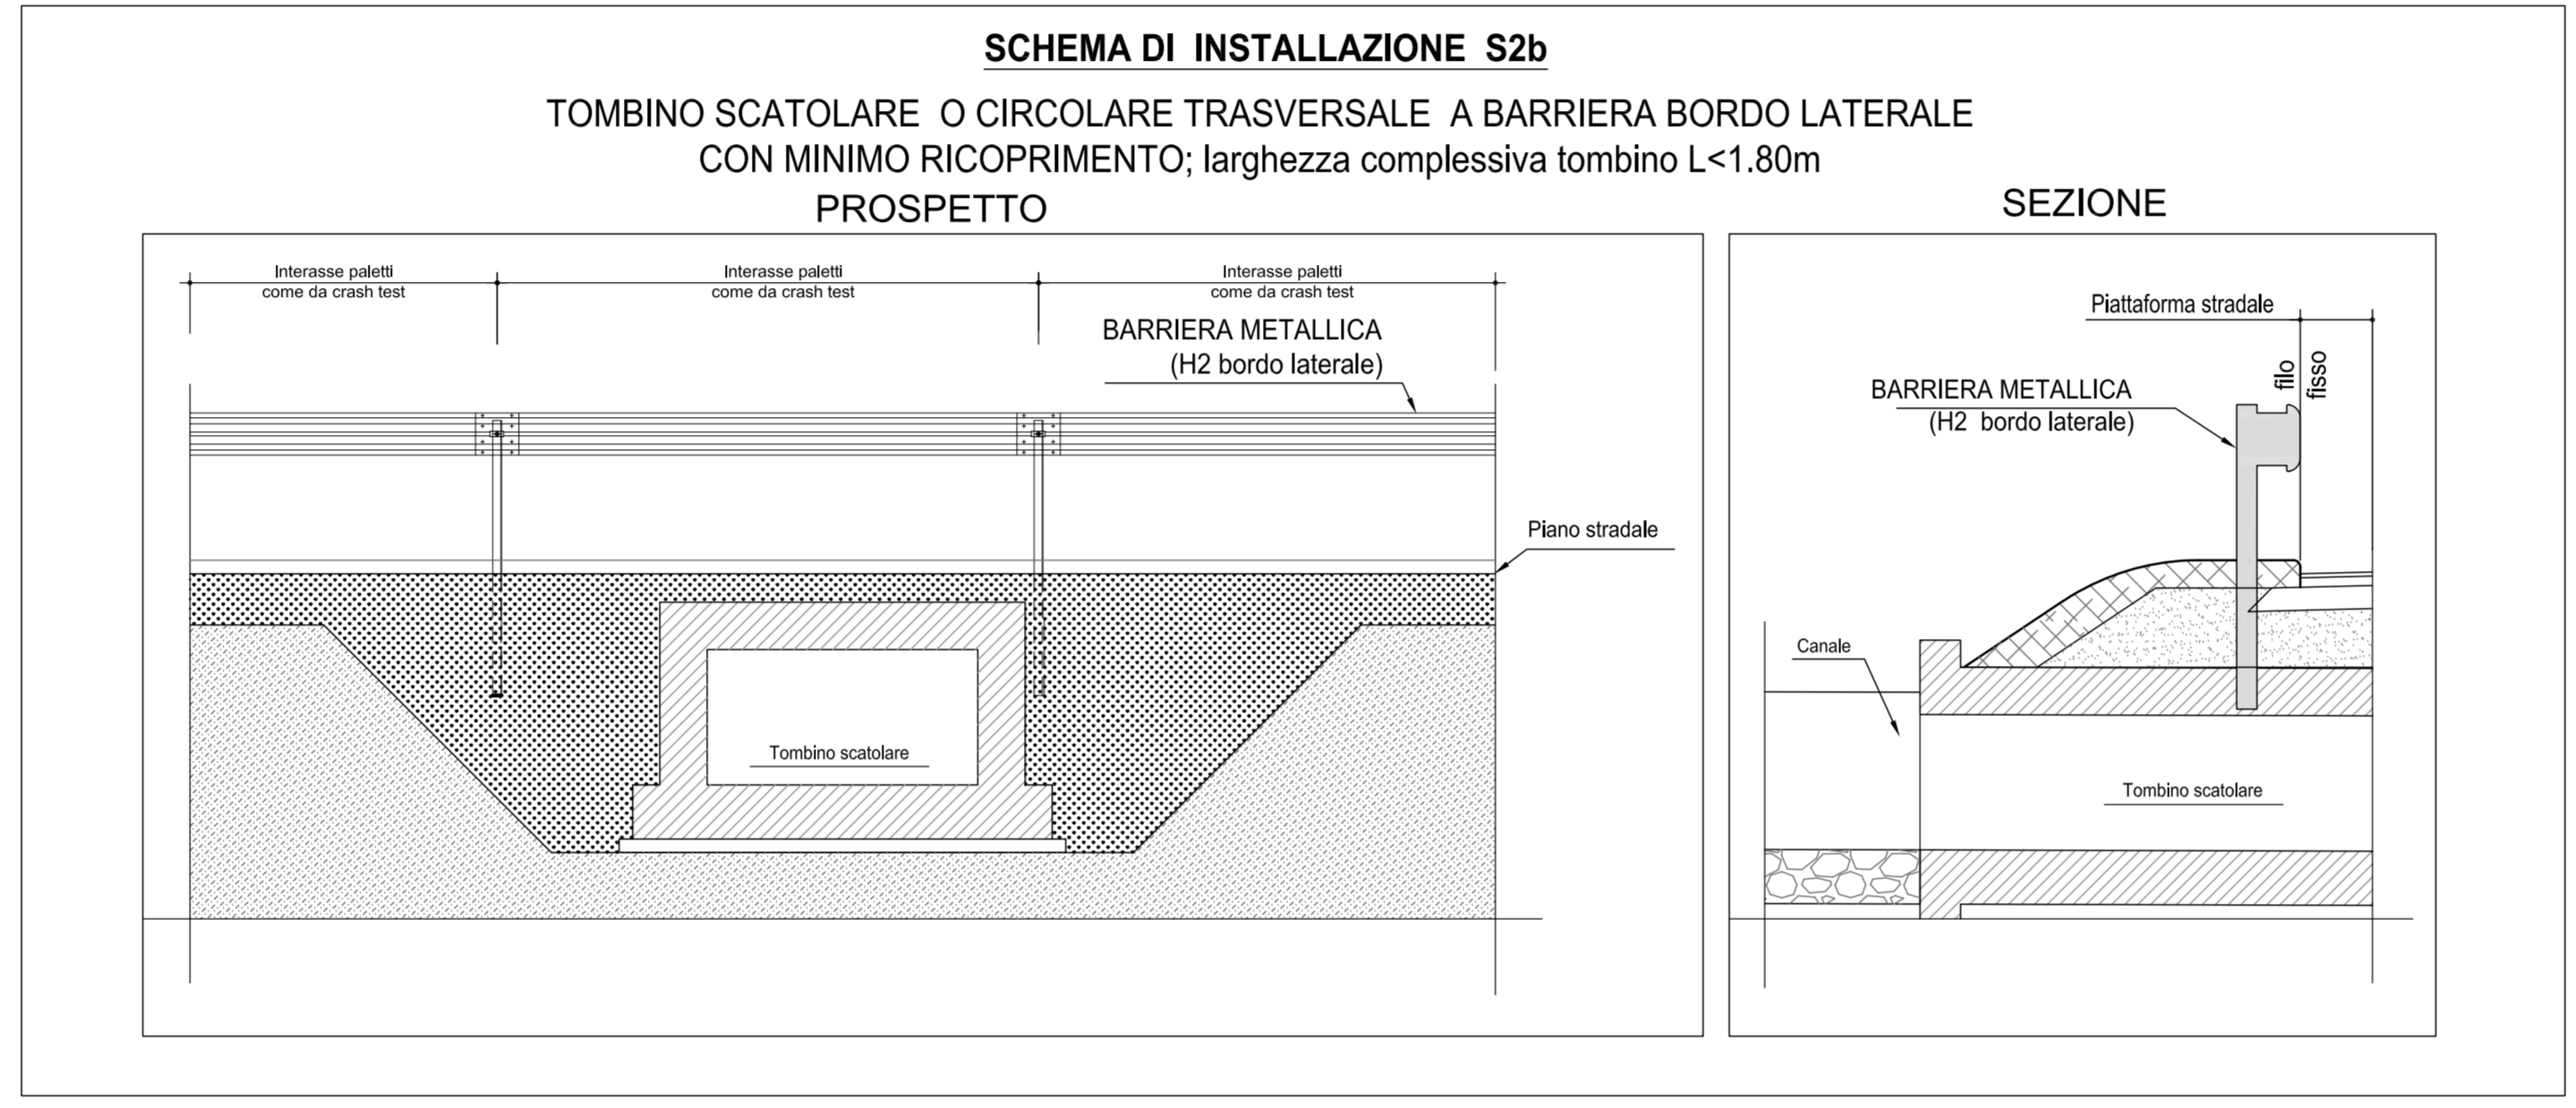


LEGENDA

ELABORATI DI RIFERIMENTO

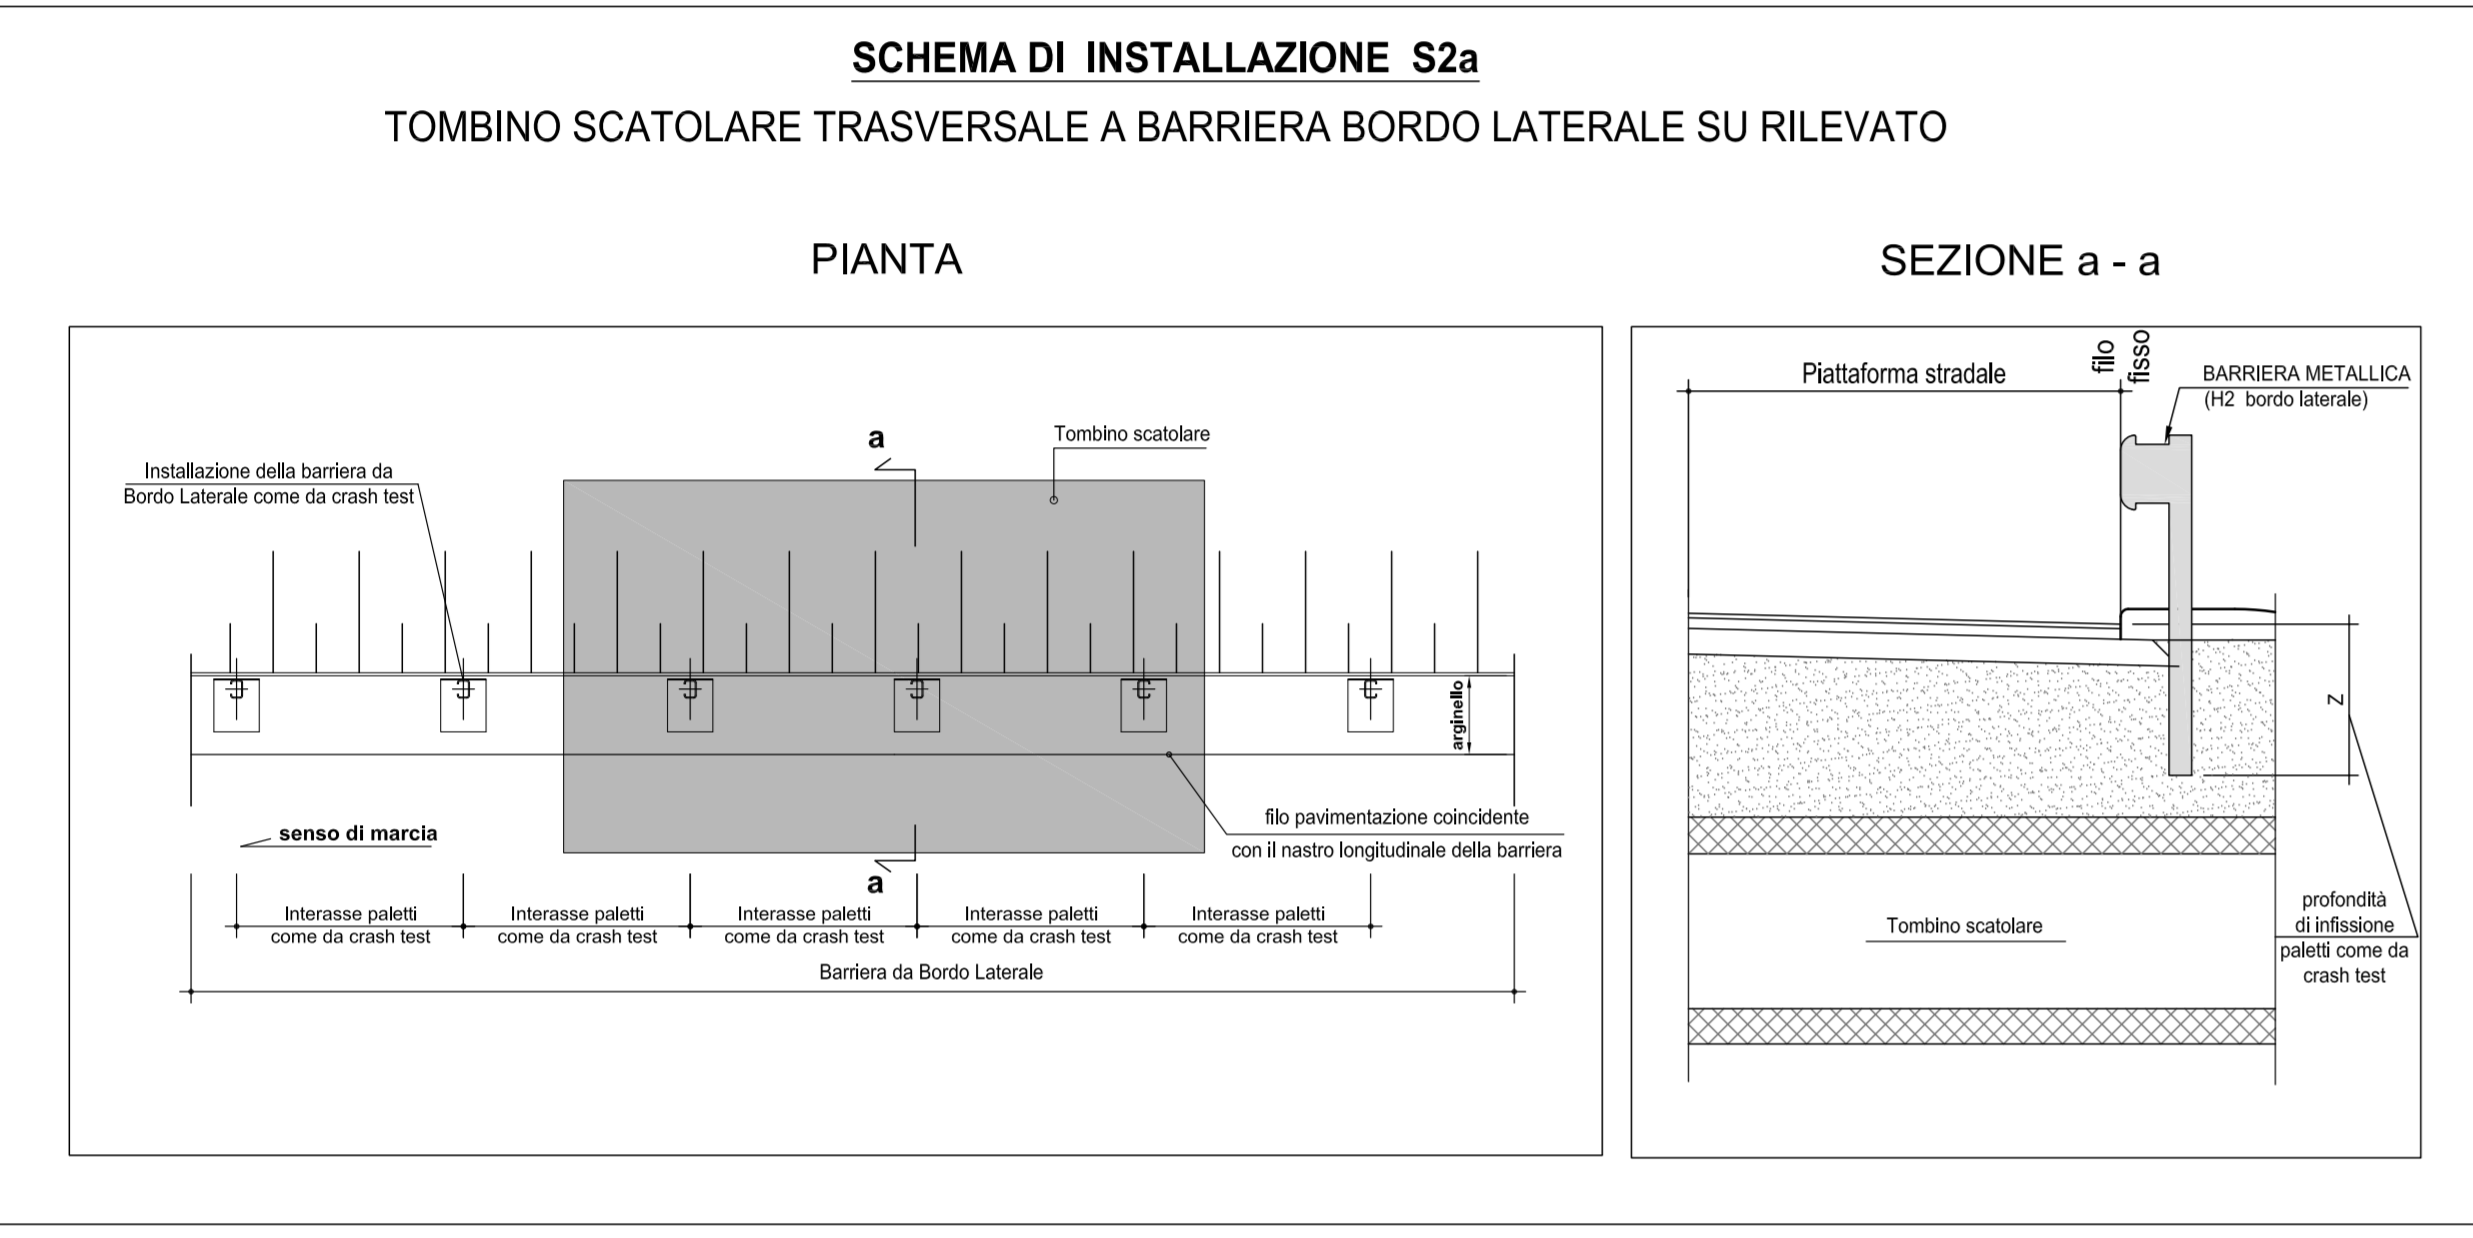







CARATTERISTICHE DEI MATERIALI

PER CARATTERISTICHE DEI MATERIALI VEDERE ELABORATO : PD_0_0000_0000_0_GE_TB_01 - TABELLA MATERIALI E CLASSI DI ESPOSIZIONE CALCESTRUZZO

NOTE

- In fase di realizzazione delle barriere dovranno essere impiegati dispositivi con nastro longitudinale principale a tripla onda, in modo da favorire il collegamento tra barriere di diversa tipologia.
- Nella successiva fase di progetto esecutivo sara' facolta' del progettista di prevedere delle barriere di sicurezza con caratteristiche prestazionali (classe e "w" - livello di larghezza operativa) migliori e non inferiori rispetto a quanto indicato nel presente progetto.
- La distanza dei singoli ancoranti dai bordi del cordolo in C.A. non deve essere minore dei valori di crash test.
- La rappresentazione grafica delle barriere di sicurezza è puramente indicativa.

RIEPILOGO LIVELLI DI LARGHEZZA OPERATIVA (UNI EN 1317-1 e 2)
W5: (W = 1.70m)

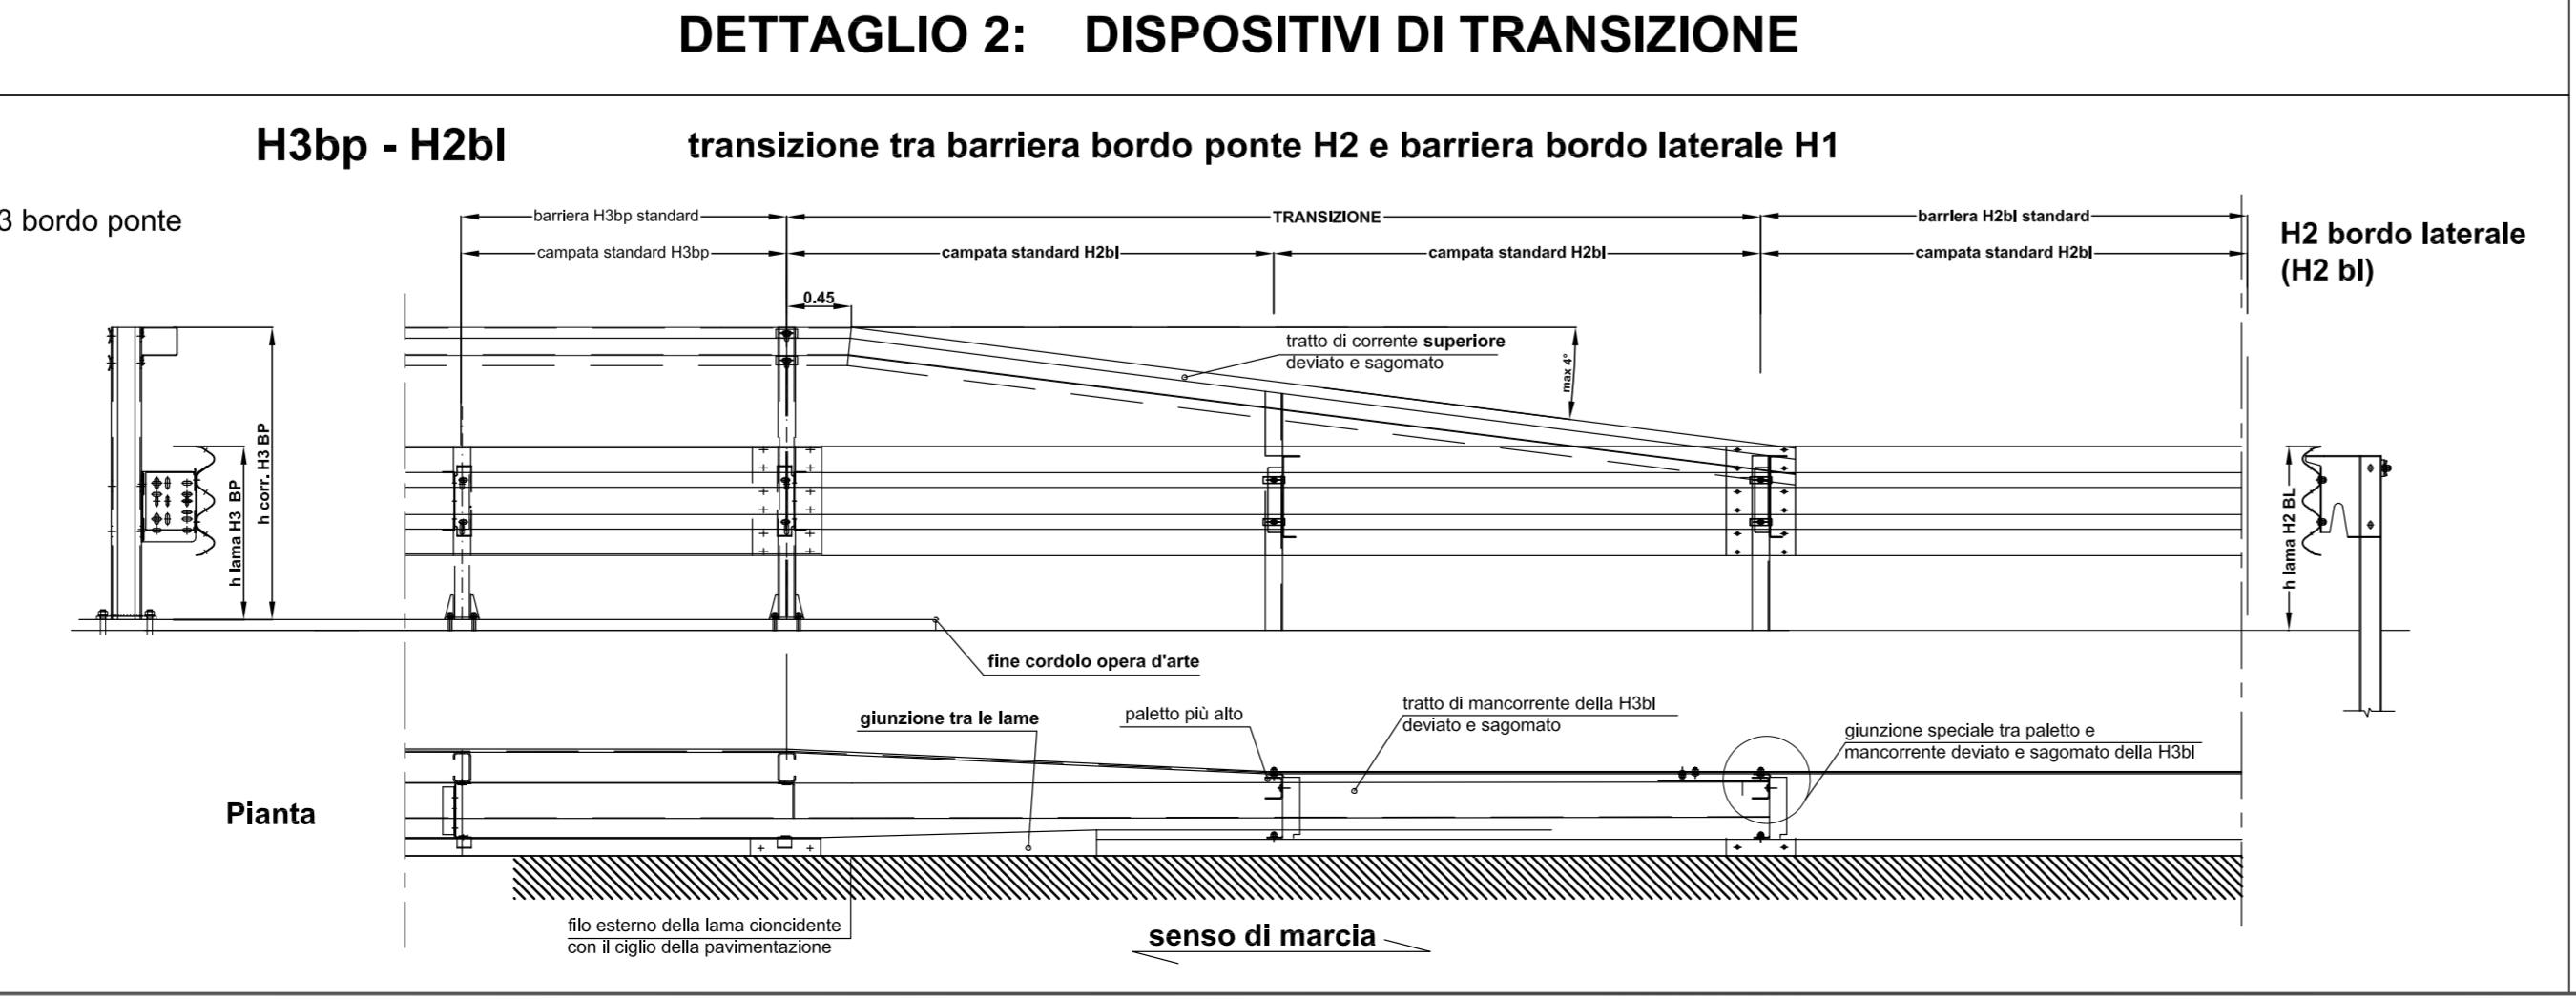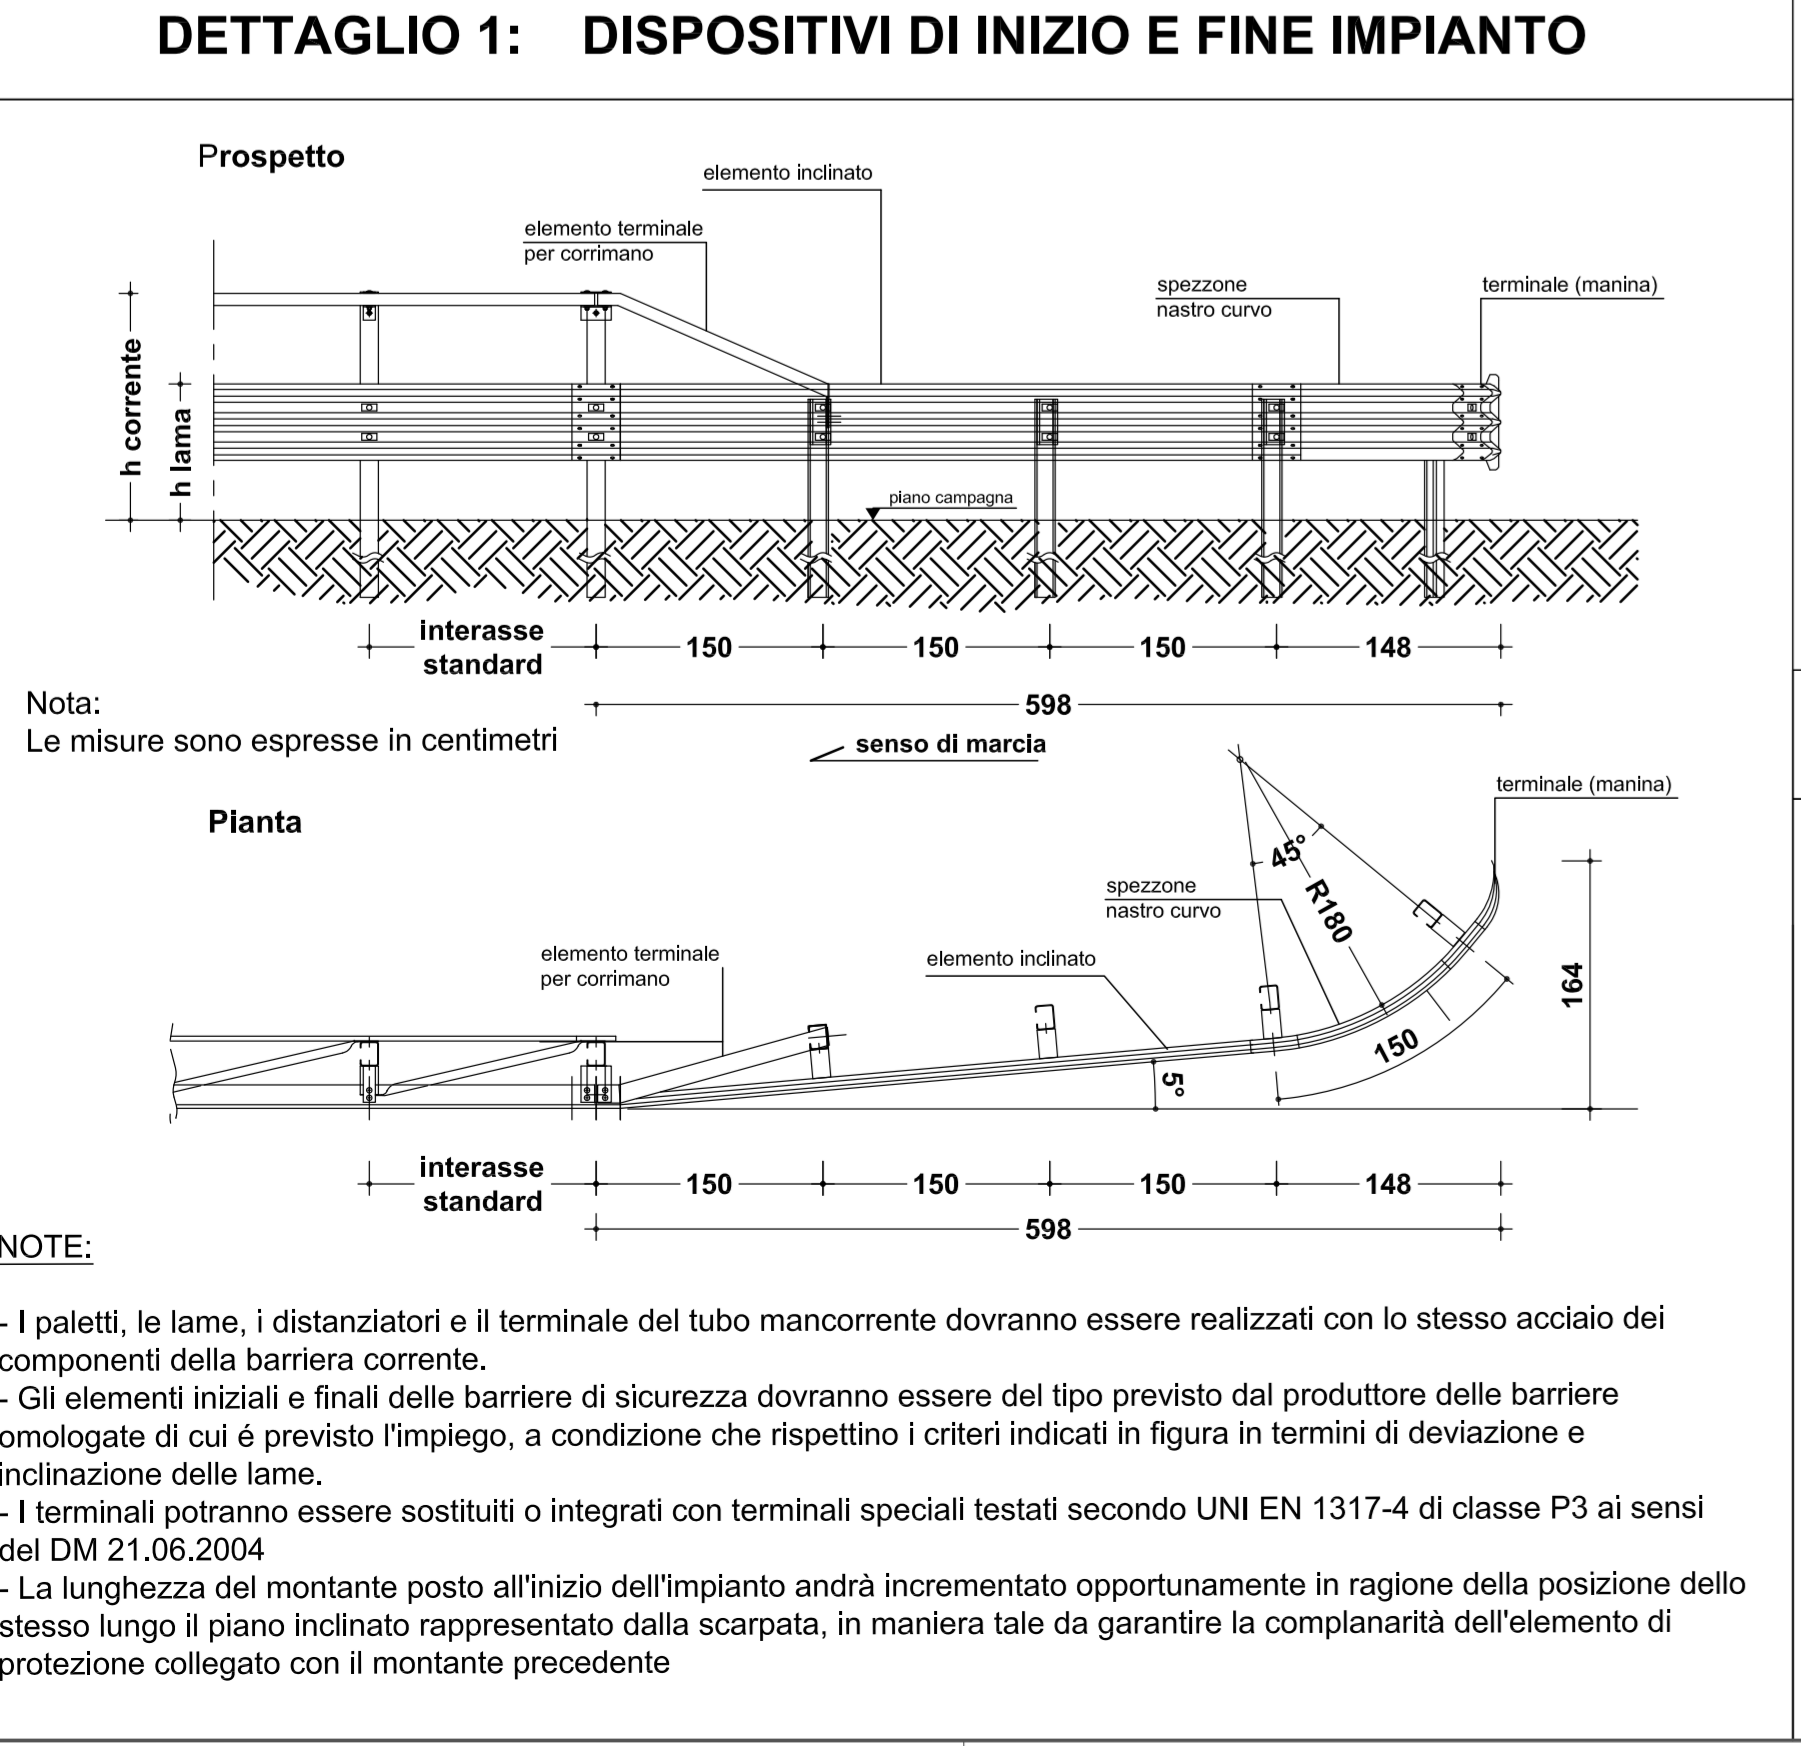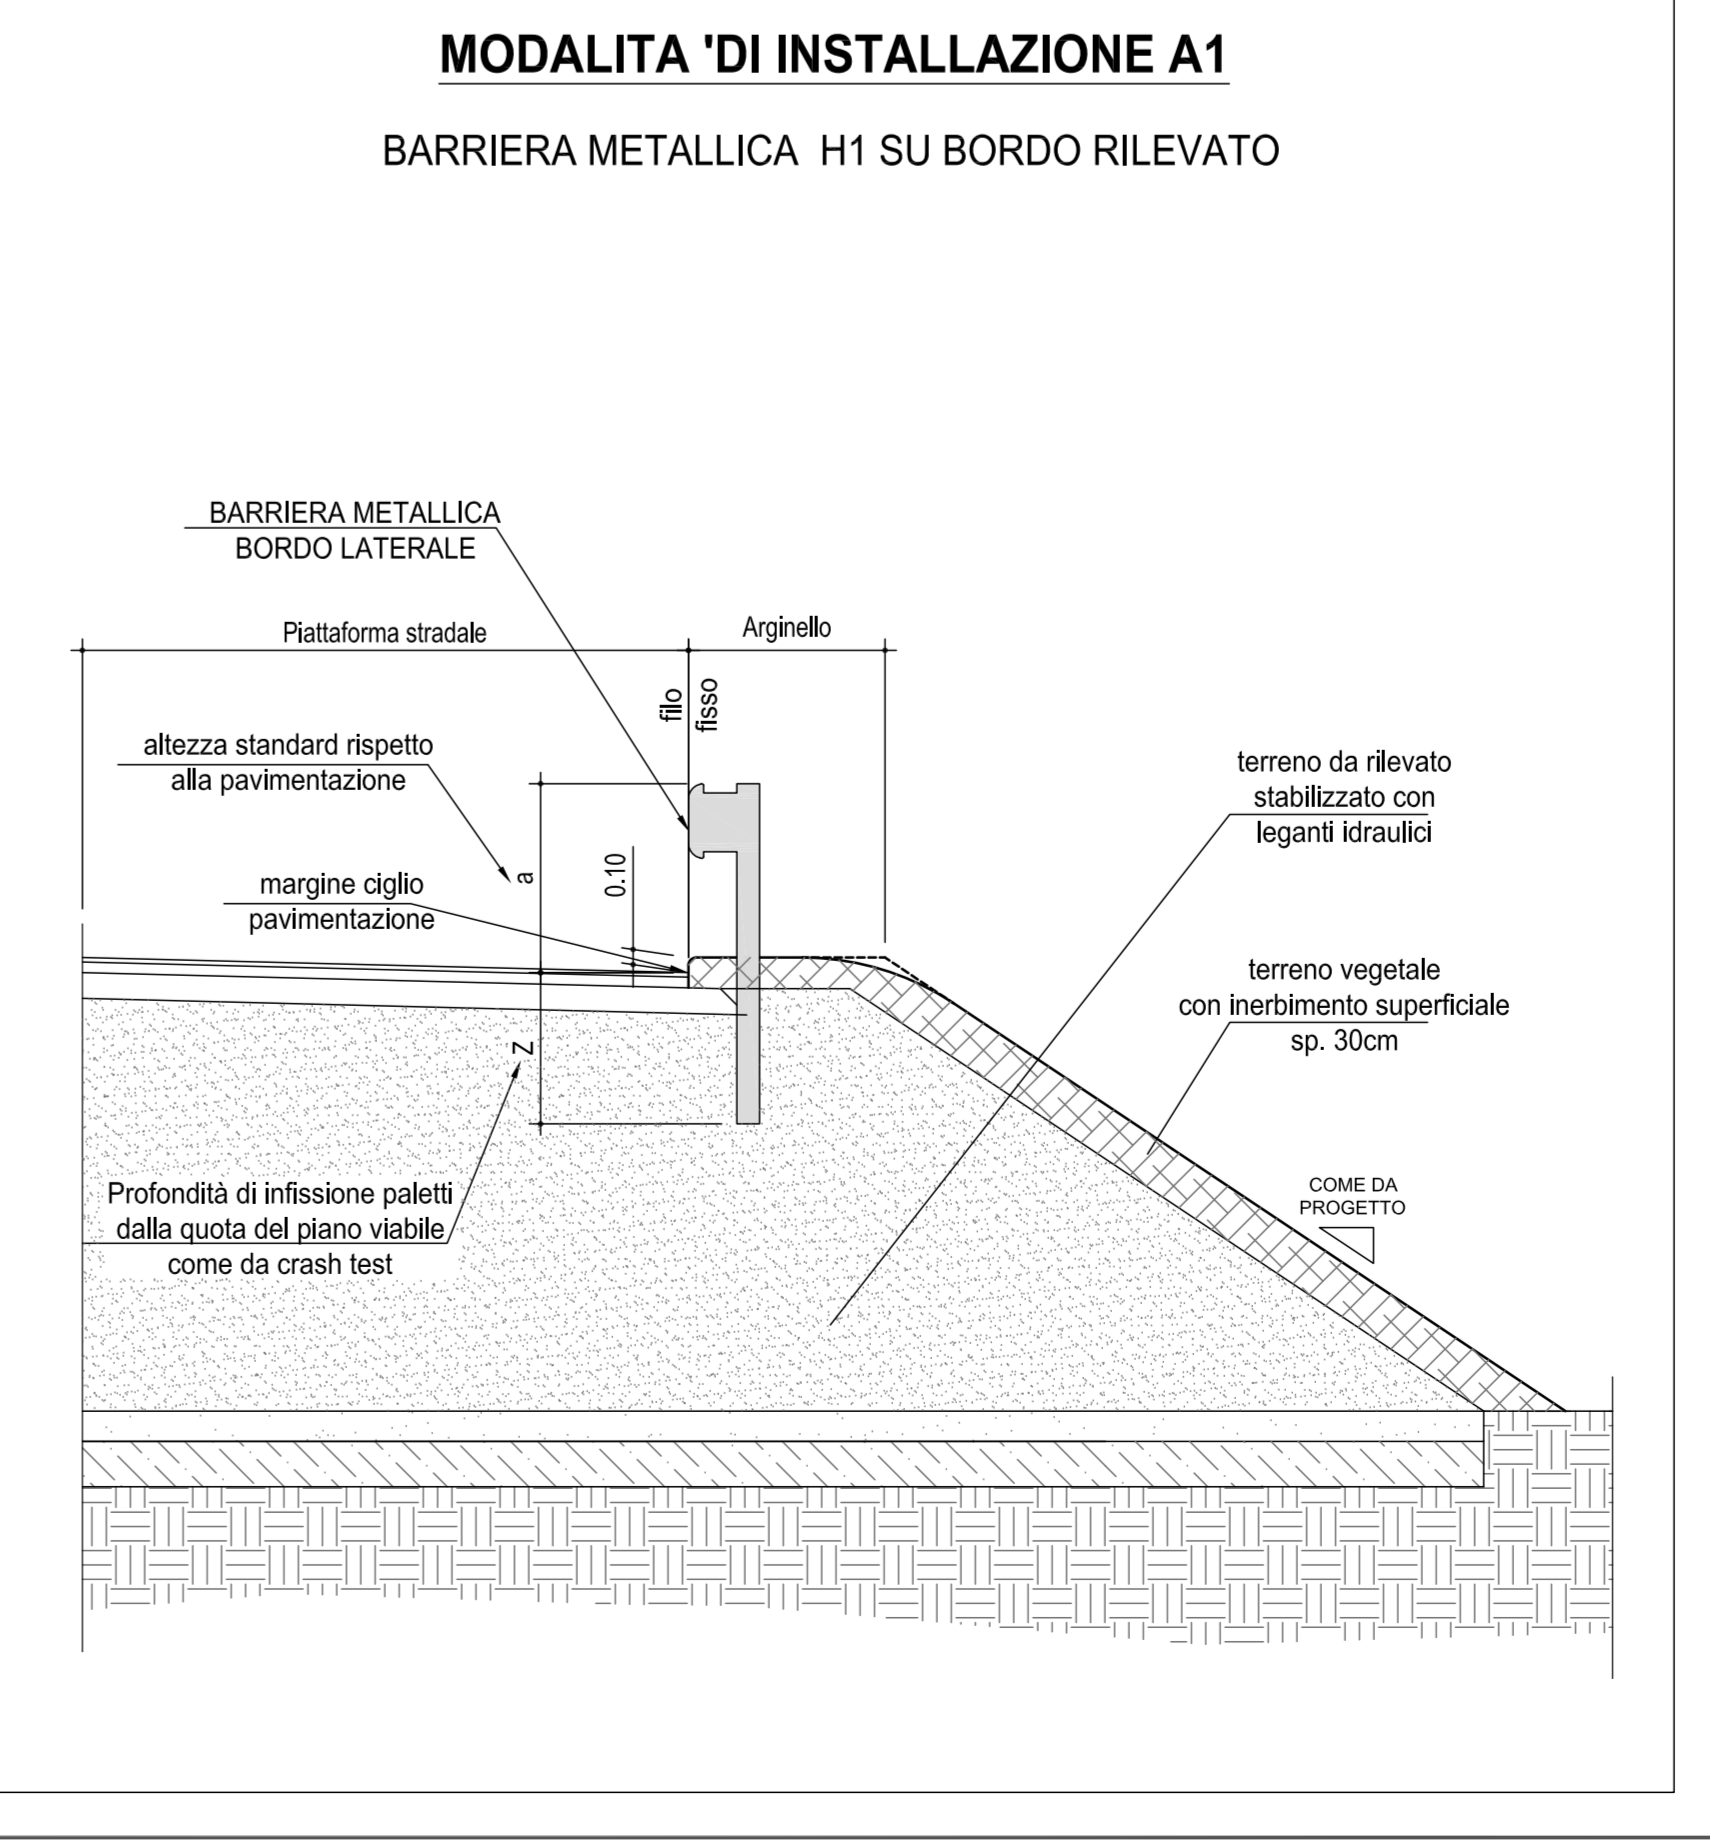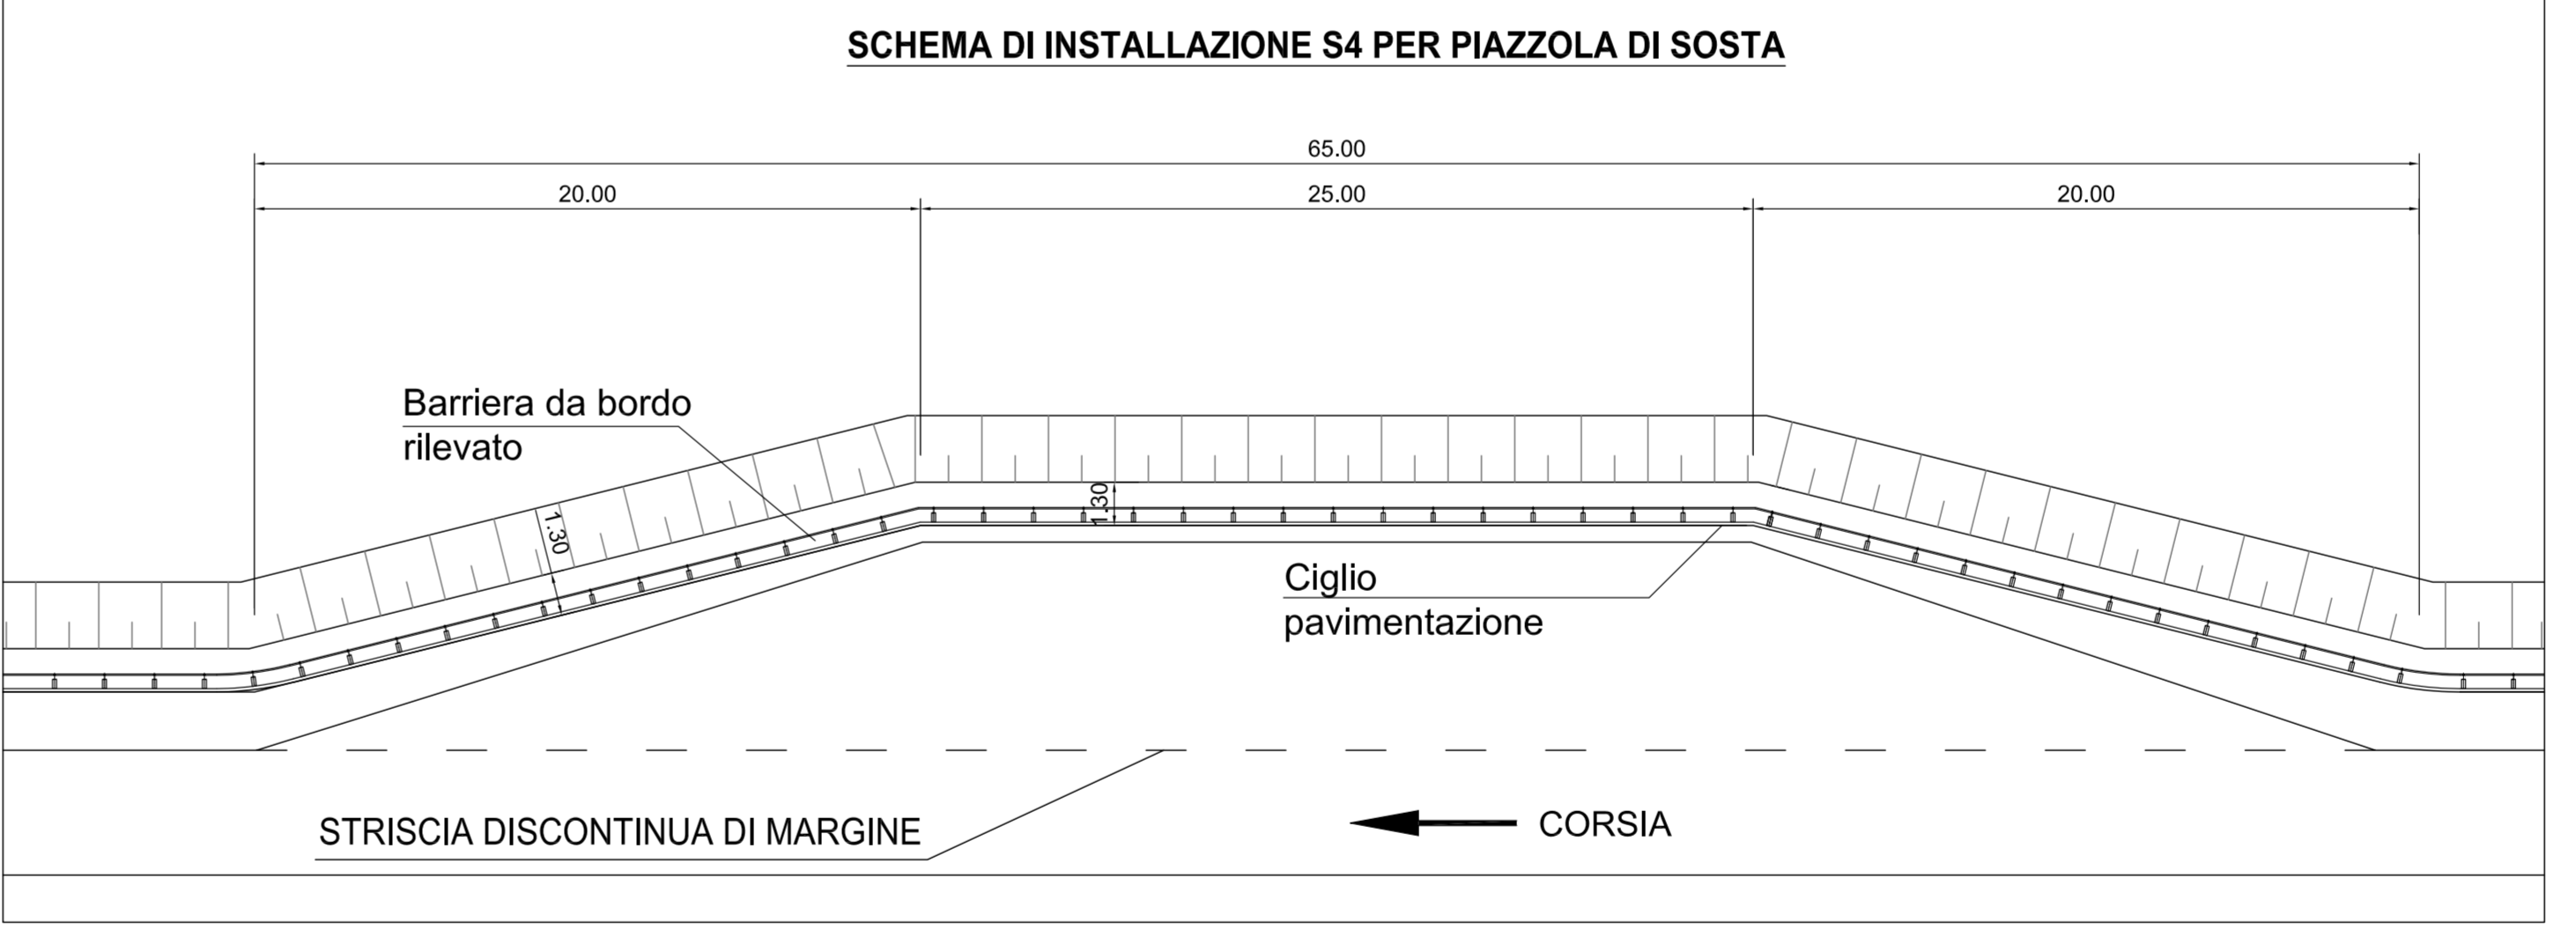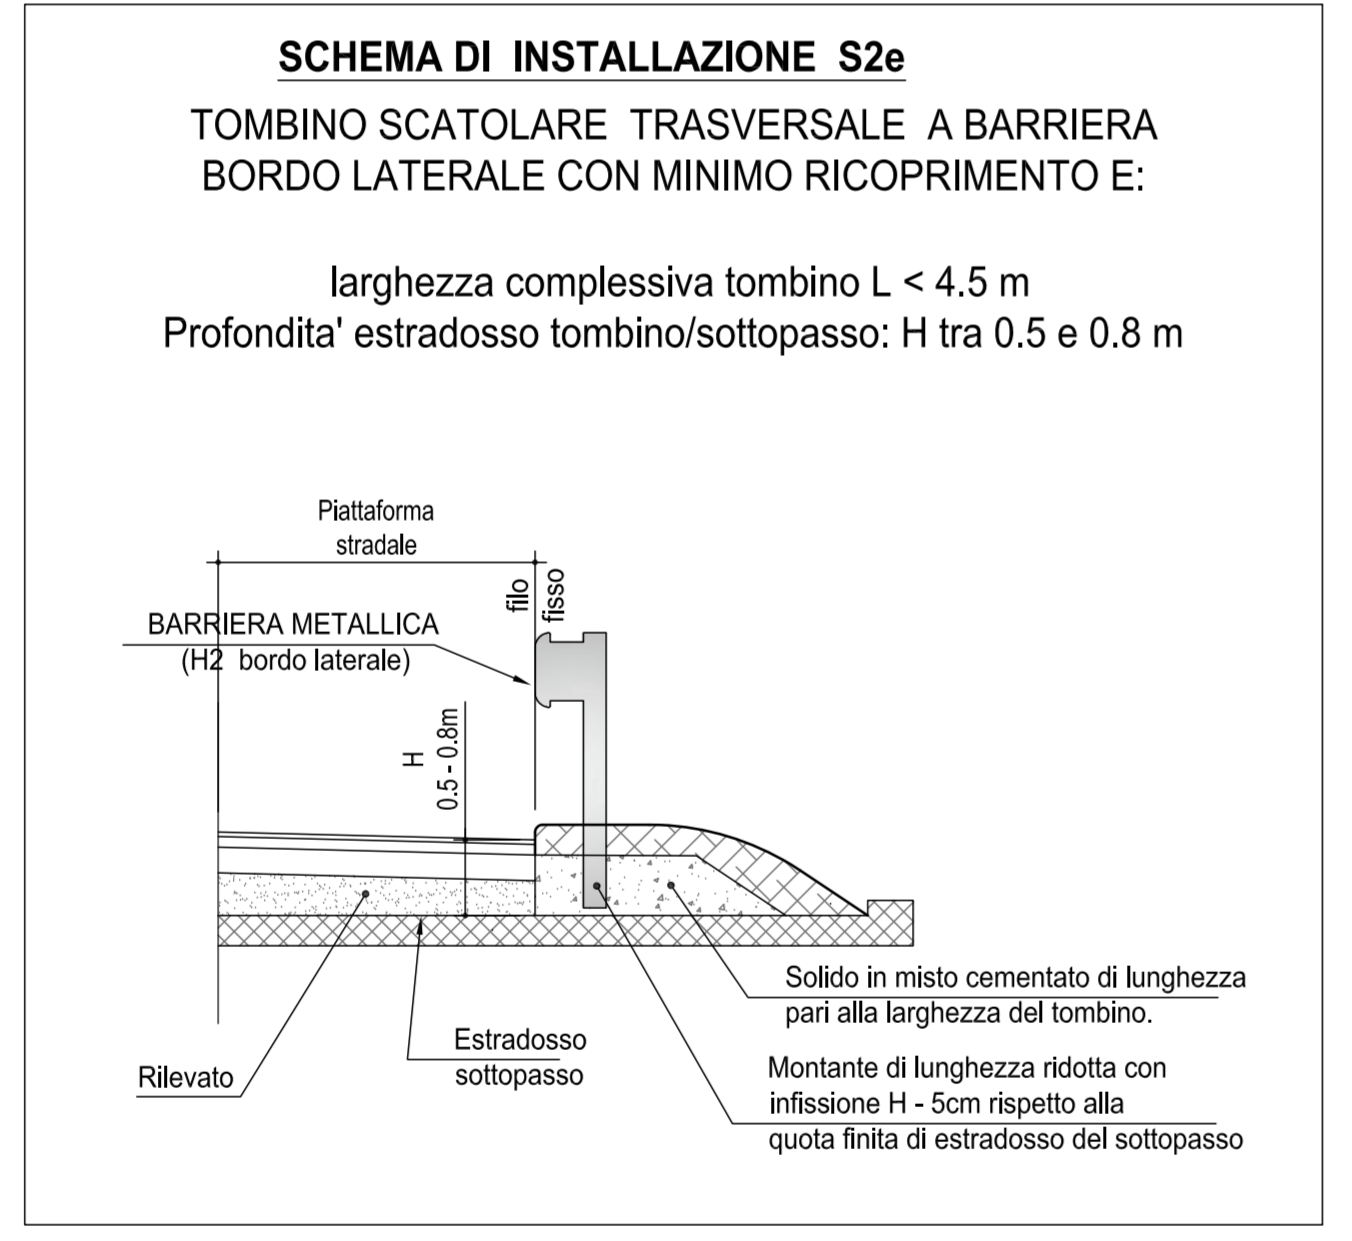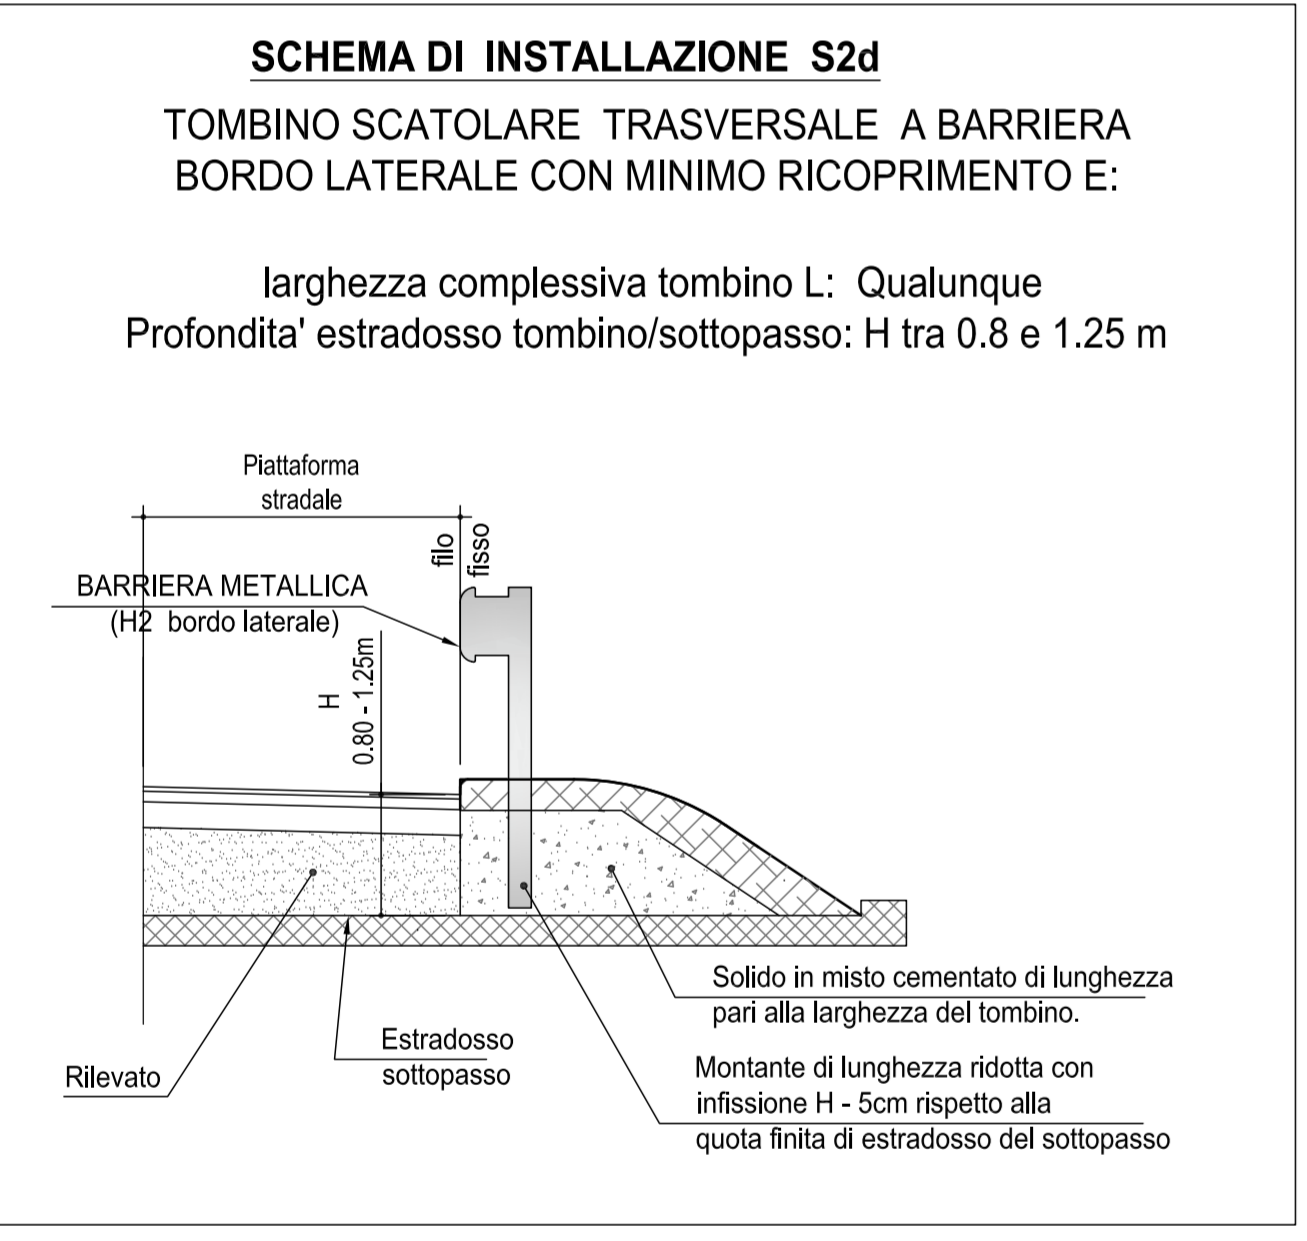

IL CONCESSIONARIO
ARC AUTOSTRADA REGIONALE CISPADANA

IL CONCESSIONARIO
Autosole

AUTOSTRADA REGIONALE CISPADANA
DAL CASELLO DI REGGIOLO-ROLO SULLA A22
AL CASELLO DI FERRARA SUD SULLA A13
CODICE C.U.P. E81808000060009

PROGETTO DEFINITIVO

ASSE AUTOSTRADALE (COMPRESIVO DEGLI INTERVENTI LOCALI)
PROGETTAZIONE STRADALE
VIABILITA' INTERFERITA
V27 - VIABILITA' DI COLLEGAMENTO TRA LA SP 468 E LA SC SALDE ENTRA' BARRIERE DI SICUREZZA - PARTICOLARI COSTRUTTIVI

IL PROGETTISTA
Ing. Antonio De Fazio
Albo Ing. Prov. Bologna n°3696

RESPONSABILE INTEGRAZIONE PRESTAZIONI SPECIALISTICHE
Ing. Emilio Salsi
Albo Ing. Reggio Emilia n° 945

IL CONCESSIONARIO
Autosole Regionale Cispadana S.p.A. e PRESCITE Gualandri Piacenza

IL CONCESSIONARIO
Autosole Regionale Cispadana S.p.A. e PRESCITE Gualandri Piacenza

PROGETTO
17/04/2012
EMISSIONE
DESCRIZIONE
Azzolini De Fazio Salsi
REDAZIONE
CONTROLLATO
APPROVAZIONE

IDENTIFICAZIONE ELABORATO
N. PROJ. 110415
REV. 01
LIV. 01
MAGGIO 2012
varie

