DIMENSIONI SEGNALI LATERALI
Scala1:20

Art. 39 C.d.S.

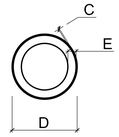

	C	D	E
NORMALE	1	60	7,5

Cerchio "Divieto"

Art. 39 C.d.S.

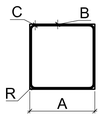

	A	B	C	R
NORMALE	60	0,5	1	3,5

Quadrato

Art. 39 C.d.S.

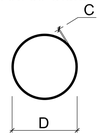

	C	D
NORMALE	1	60

Cerchio "Obbligo"

Art. 42 C.d.S.

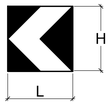

	L	H
NORMALE	60	60
GRANDE	90	90

Delineatori modulari di curva

Art. 39 C.d.S.

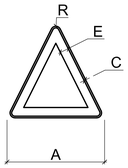

	A	C	E	R
NORMALE	90	1,5	8	4,5

Triangolo

Art. 39 C.d.S.

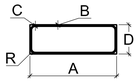

	A	B	C	D	R
NORMALE	80	0,4	0.8	27	3,0

Pannello integrativo segnali triangolari

Art. 39 C.d.S.

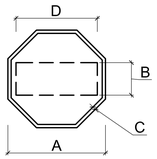

	A	B	C	D
NORMALE	90	30	3	75

Ottagono

Art. 39 C.d.S.

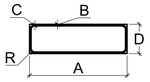

	A	B	C	D	R
NORMALE	90	0,8	1.5	30	5.5

Pannello integrativo segnali quadrati o rettangolari

Art. 39 C.d.S.

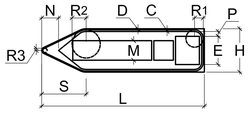

	C	D	E	H	L	M	N	R1	R2	R3	P	S
NORMALE	1,5	1	22	40	150	18	15,5	8	13	2	6,5	38

Segnale di direzione extraurbana
(iscrizione su una sola riga)

Art. 39 C.d.S.

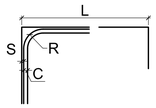

L = lato più lungo del cartello
R = raggio esterno in comune
S = margine tra filo esterno del cartello e filo comune
C = spessore comune
l = lato minore del cartello

CARTELLI IN CUI L/l E' UGUALE O INFERIORE A 2

R = 6% di L
S = 1/2 di C
C = 1,5% di L

CARTELLI IN CUI L/l E' MAGGIORE DI 2

R = 6% di (L+l)/2
S = 1/2 di C
C = 1,5% di (L+l)/2

Segnale di preavviso di intersezione extraurbana

DIREZIONE (Art.128 - Art.39 Cod.str.)

Scala 1:100

AMBITO EXTRAURBANO

Nei segnali può essere inserita un simbolo fra quelli previsti da norma o il numero di strada. Questi sono posti sempre fra la freccia e il nome e deve comunque essere inserita la distanza in km (senza sigla KM) dopo il nome, nel caso di avvio a località extraurbana.

PREAVVISO (Art.126 - Art.39 Cod.str.)

Scala 1:100

INTERSEZIONI RAVVICINATE EXTRAURBANE

INTERSEZIONE EXTRAURBANA ROTATORIA

INSTALLAZIONE SEGNALETICA VERTICALE

INSTALLAZIONE LATERALE IN RETTILINEO

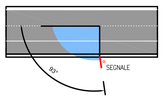

STRISCE LONGITUDINALI DI SEGNALETICA ORIZZONTALE
Scala1:50

Strisce di separazione dei sensi o corsie di marcia per strade locali Art.40 C.d.S.

Strisce di margine della carreggiata per strade locali Art.40 C.d.S.

Strisce di separazione dei sensi o corsie di marcia per strade extraurbane secondarie, urbane di scorrimento e urbane di quartiere Art.40 C.d.S.

Strisce di margine della carreggiata per rampe autostradali, strade extraurbane principali, strade extraurbane secondarie, urbane di scorrimento e urbane di quartiere Art.40 C.d.S.

STRISCIA TRASVERSALE E ISCRIZIONE DI STOP SU STRADE CON VELOCITA' MINORE, UGUALE O MAGGIORE DI 50 Km/h
Scala1:50

Art. 40 C.d.S.

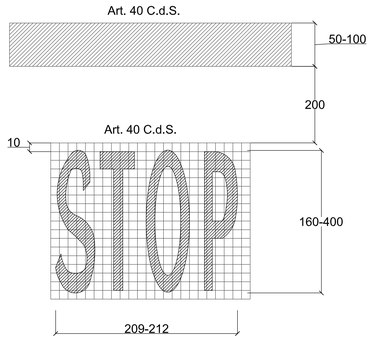

PARTICOLARE ISOLA ZEBRATA
Scala1:100

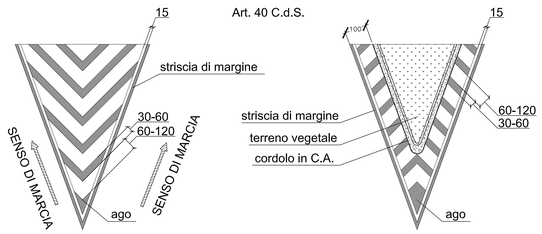

Le strisce delle zebrature devono essere di colore bianco, inclinate di almeno 45° gradi rispetto alla corsia di marcia e di larghezza non inferiore a 30 cm; gli intervalli tra le strisce sono di larghezza doppia rispetto alle strisce. La distanza tra la striscia di margine e la banchina è di 1 m, negli innesti delle rotatorie la distanza si riduce a 50 cm. Quando la distanza tra le strisce è inferiore a 50 cm la zebratura è continua (ago).

STRISCIA TRASVERSALE COMPOSTA DA TRIANGOLI E TRIANGOLO ELONGATO DARE LA PRECEDENZA
Scala1:50

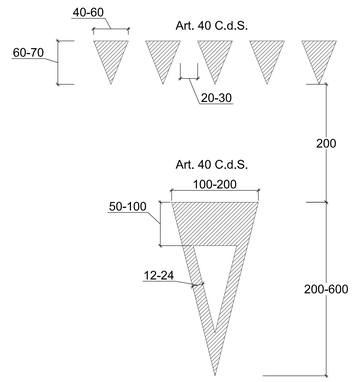

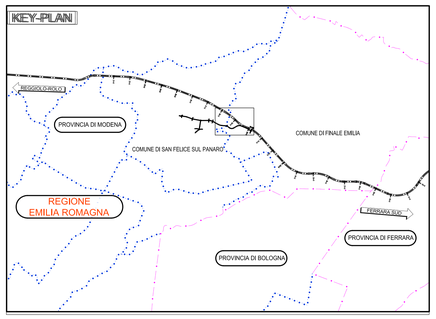

LEGENDA

ELABORATI DI RIFERIMENTO

CARATTERISTICHE DEI MATERIALI

NOTE

IL CONCEDENTE

Regione Emilia-Romagna

IL CONCESSIONARIO

ARC AUTOSTRADA REGIONALE CISPADANA

AUTOSTRADA REGIONALE CISPADANA
DAL CASELLO DI REGGIOLO-ROLO SULLA A22
AL CASELLO DI FERRARA SUD SULLA A13

CODICE C.U.P. E81B08000060009

PROGETTO DEFINITIVO

ASSE AUTOSTRADALE (COMPRENSIVO DEGLI INTERVENTI LOCALI)

PROGETTAZIONE STRADALE

VIABILITA' INTERFERITA

V27 - VIABILITA' DI COLLEGAMENTO TRA LA SP 468 E LA SC SALDE ENTRA'

SEGNALETICA - PARTICOLARI COSTRUTTIVI

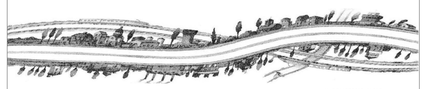

IL PROGETTISTA
Ing. Antonio De Fazio
Alba Ing.Prov. Bologna n°3696

RESPONSABILE INTEGRAZIONE PRESTAZIONI SPECIALISTICHE
Ing. Emilio Salsi
Alba Ing. Reggio Emilia n° 945

IL CONCESSIONARIO
Autostrada Regionale Cispadana S.p.A.
IL PRESIDENTE
Giuseppe Pistuzzi

REV.	DATA	DESCRIZIONE	REDAZIONE	CONTROLLO	APPROVAZIONE
G					
F					
E					
D					
C					
B					
A	17.04.2012	EMISSIONE	Azzolini	De Fazio	Salsi

IDENTIFICAZIONE ELABORATO

NUM. PROGR.	FASE	LOTTO	GRUPPO	CODICE OPERA WBS	TRATTO OPERA	AMBITO	TIPO ELABORATO	PROGRESSIVO	REV.
1 8 4 6	P D	0	V 2 7	V C S 2 7	0	S D	P C	0 4	A

DATA: MAGGIO 2012

SCALA: varie

IL PRESENTE DOCUMENTO NON POTRA' ESSERE COPIATO, RIPRODOTTO O ALTRIMENTI PUBBLICATO, IN TUTTO O IN PARTE, SENZA IL CONSENSO SCRITTO DEL CONCESSIONE. GLI UTILIZZI NON AUTORIZZATI SARA' PERSEGUITO A NORMA DI LEGGE
THIS DOCUMENT MAY NOT BE COPIED, REPRODUCED OR PUBLISHED, EITHER IN PART OR IN ITS ENTIRETY, WITHOUT THE WRITTEN PERMISSION OF ARCCISA CONCESSIONE. UNAUTHORIZED USE WILL BE PROSECUTED BY LAW.

scala di stampa 1:1