


PLANIMETRIA CON UBICAZIONE INDAGINI

LEGENDA

- Tomografia sismica (120m)
- MASW (60m)
- Sondaggio con prova DOWN-HOLE
- Sondaggi con piezometri a tubo aperto
- Prove di permeabilità in pozzetto
- ▼ Ubicazione delle stazioni di rilievo geostrutturale

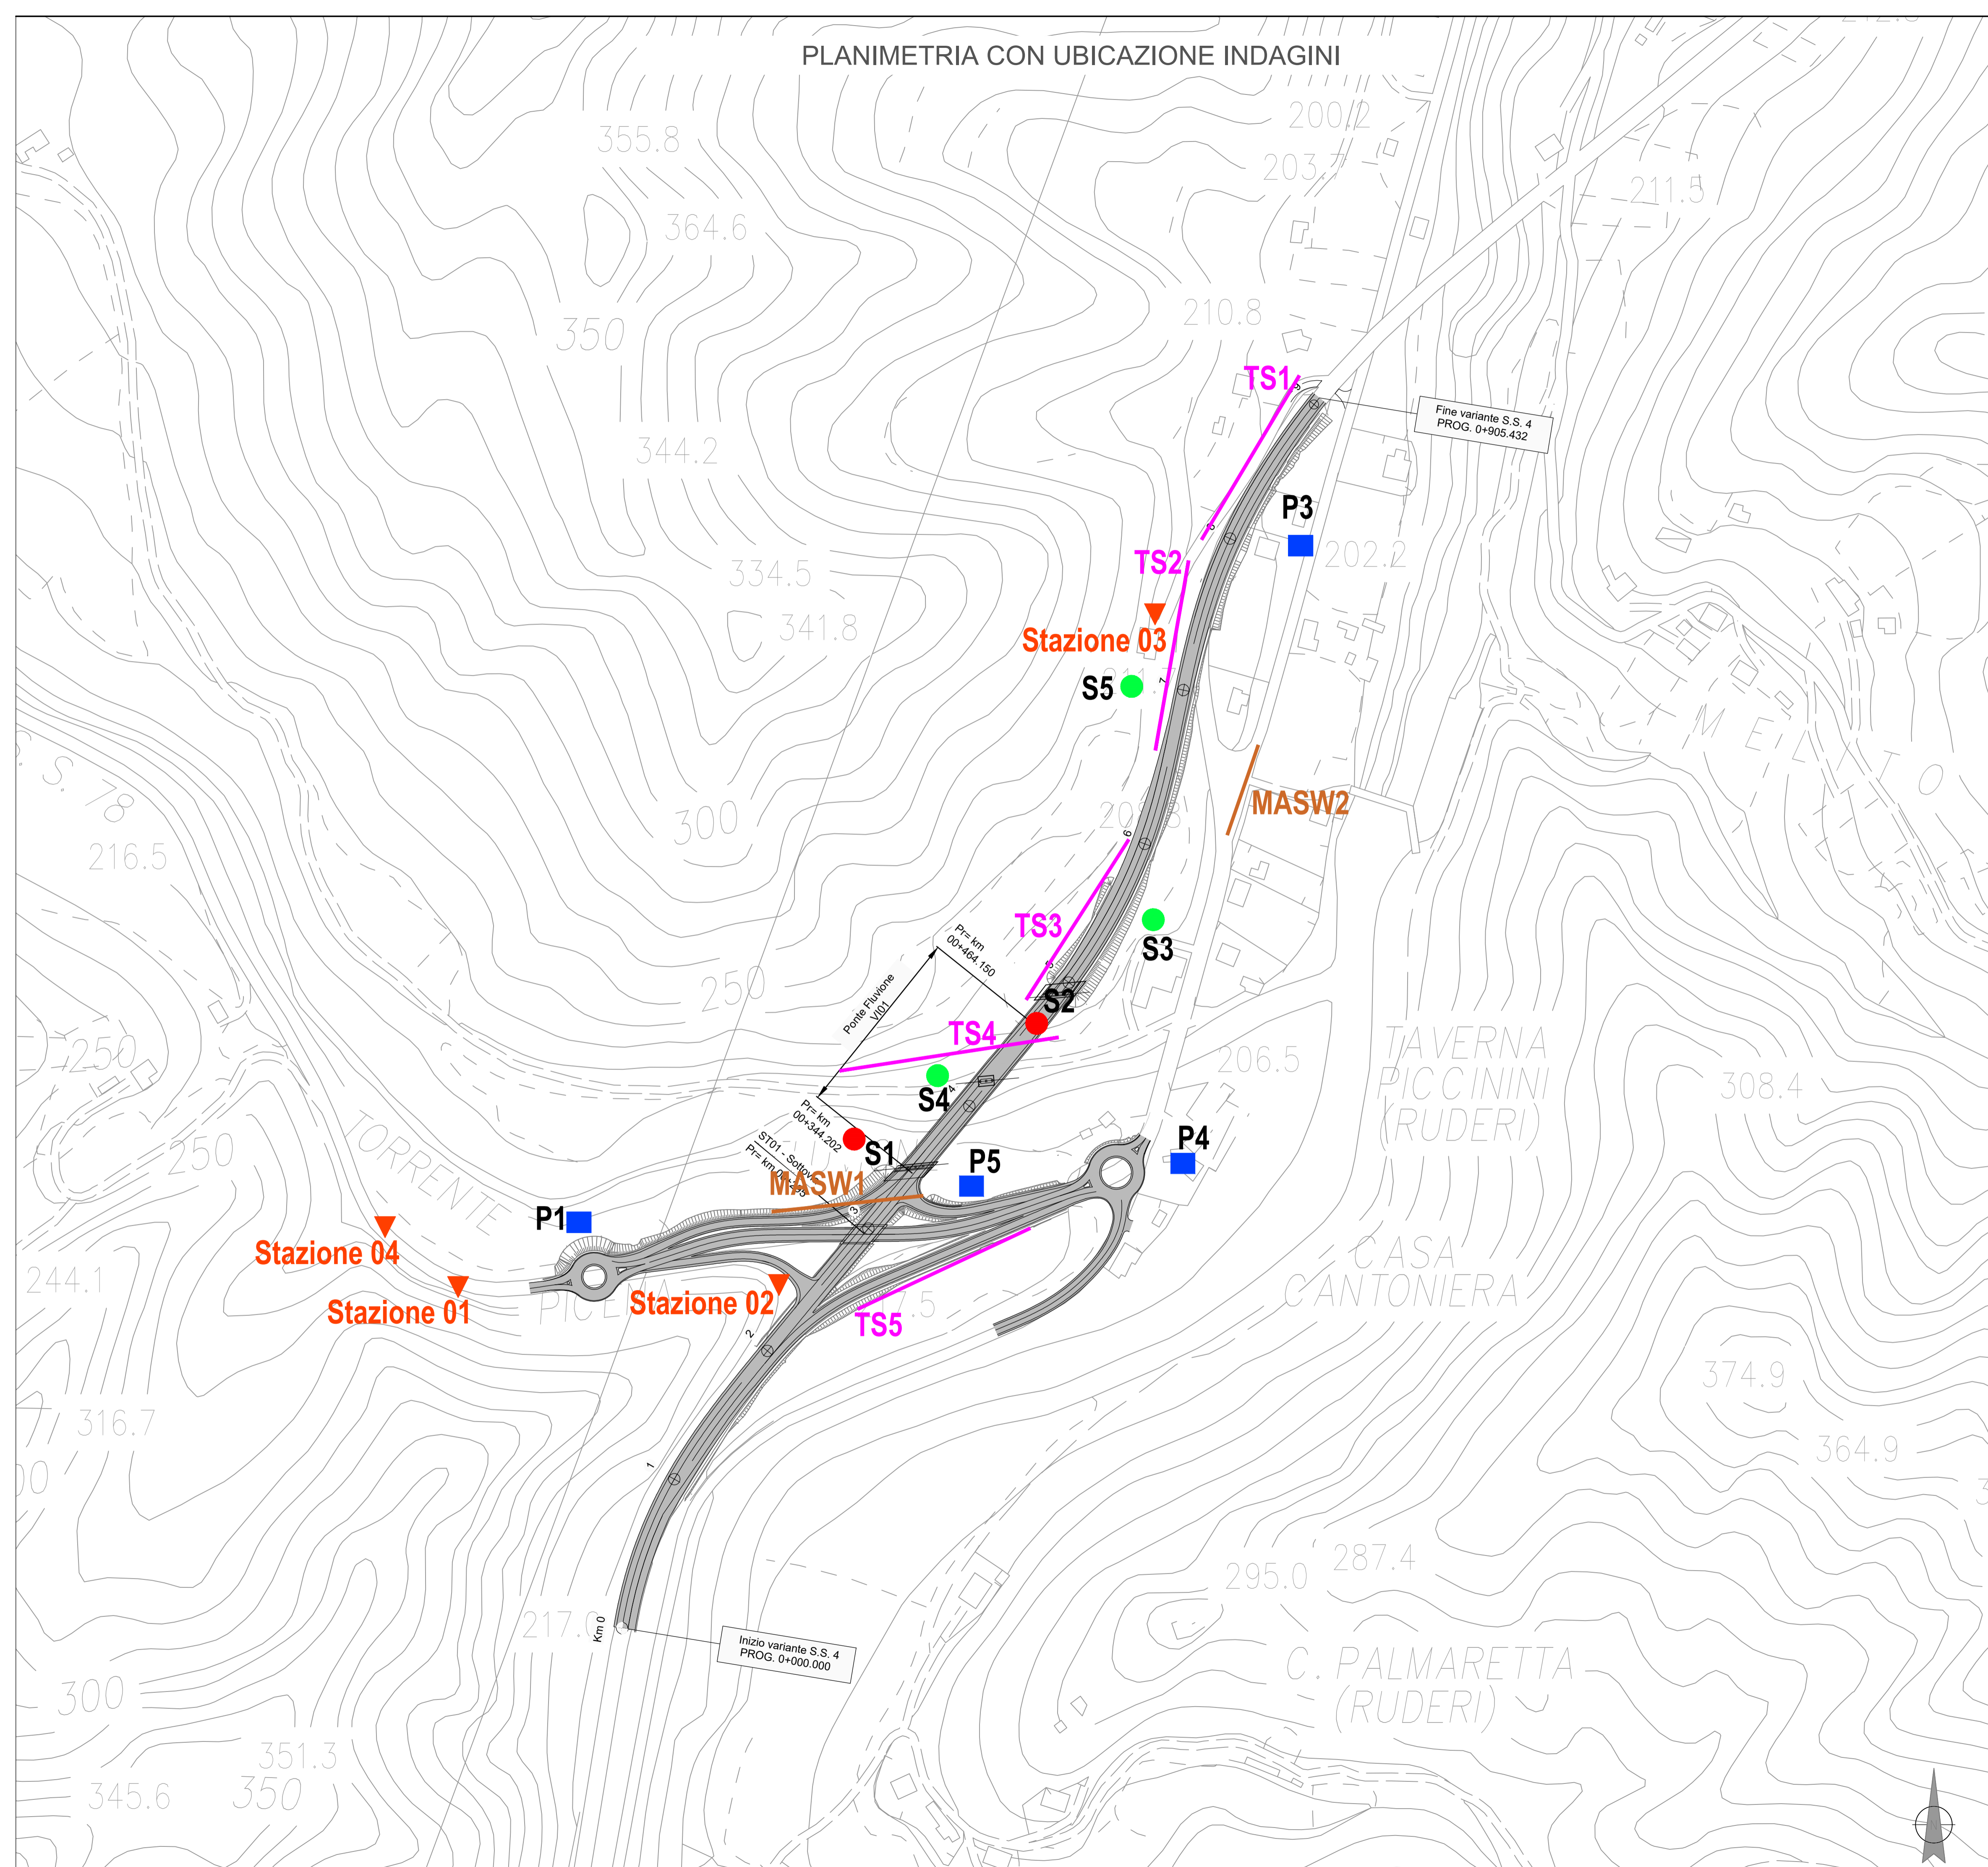

**anas**  
GRUPPO FS ITALIANE

Direzione Progettazione e Realizzazione Lavori

**S.S.4 SALARIA**  
INTERVENTI DI ADEGUAMENTO DEL TRATTO DELLA S.S.4 SALARIA IN LOCALITA' MOZZANO

PROGETTO DEFINITIVO AN-259

PROGETTAZIONE: BONIFICA - SOIL - FRANCHETTI	
IL RESPONSABILE DELL'INTEGRAZIONE DELLE PRESTAZIONI SPECIALISTICHE: Ing. Franca Parisio Bocchetto - Ordine Ing. Roma n. 9664-Sez. A	IL GRUPPO DI PROGETTAZIONE: (Mandatario)
<b>bonifica spa</b> (Mandatario)	
IL PROGETTISTA: Ing. Franca Parisio Bocchetto - Ordine Ing. Roma n. 9664-Sez. A Ing. Luigi Albert - Ordine Ing. Milano n. 14725-Sez. A Ing. Paolo Franchetti - Ordine Ing. Vicenza n. 2013-Sez. A	
IL GEOLOGO: Dott. Geol. Anna Maria Bruza - Ordine Geol. Lazio n. 1531	
IL COORDINATORE PER LA SICUREZZA IN FASE DI PROGETTAZIONE: Arch. Nadia Cannella - Ordine Arch. Salerno n. 1352 - Sez. A	
IL RESPONSABILE DI PROGETTO Pianificatore Territoriale Marco Colazza	
I.R.U.P. Dott. Ing. Vincenzo Catone	
PROTOCOLLO	DATA

SG-STUDI GENERALI INDAGINI					
Planimetria con ubicazione delle indagini					
CODICE PROGETTO	NOME FILE	REVISIONE	SCALA:		
D/PAN259	T00SG00GEOPU01B	B	1:2000		
LIV. PROG.	ANNO	CODICE ELAB.			
D	21	T00SG00GEOPU01			
REV.	DESCRIZIONE	DATA	REDATTO	VERIFICATO	APPROVATO
B	ISTRUTTORIA ANAS	GUGNO 2022	R.Parazzo	A.M.Bruno	F.P.Bocchetto
A	EMISSIONE	MARZO 2022	R.Parazzo	A.M.Bruno	F.P.Bocchetto