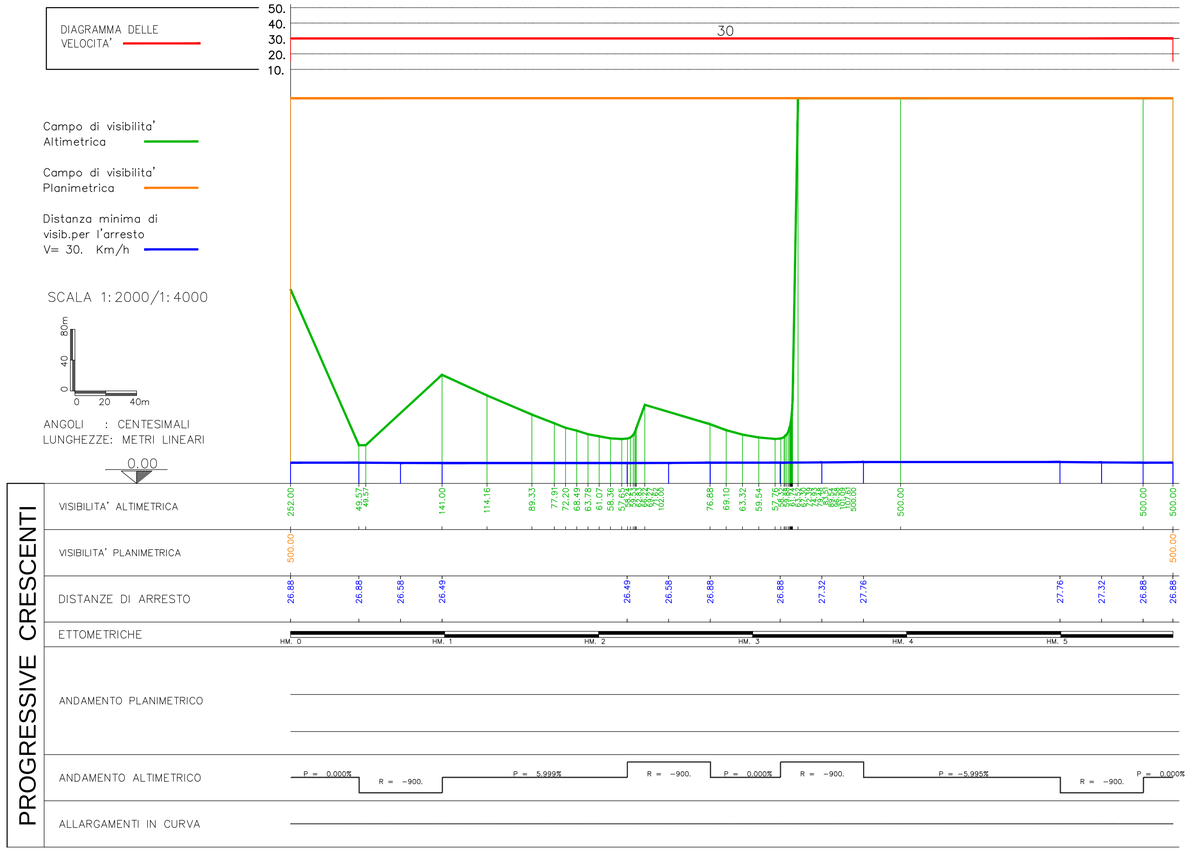
DIAGRAMMA DELLE VELOCITA'
Campo di visibilita' Altimetrica
Campo di visibilita' Planimetrica
Distanza minima di visib.per l'arresto V= 30. Km/h
SCALA 1:2000/1:4000
80m
40
0
0 20 40m
ANGOLI : CENTESIMALI
LUNGHEZZE: METRI LINEARI
0.00
50.
40.
30.
20.
10.
30
PROGRESSIVE CRESCENTI
VISIBILITA' ALTIMETRICA
VISIBILITA' PLANIMETRICA
DISTANZE DI ARRESTO
ETTOMETRICHE
ANDAMENTO PLANIMETRICO
ANDAMENTO ALTIMETRICO
ALLARGAMENTI IN CURVA
252.00 49.57 49.57 141.00 114.16 89.33 77.91 72.20 68.49 63.78 61.07 58.36 57.65 57.65 57.65