
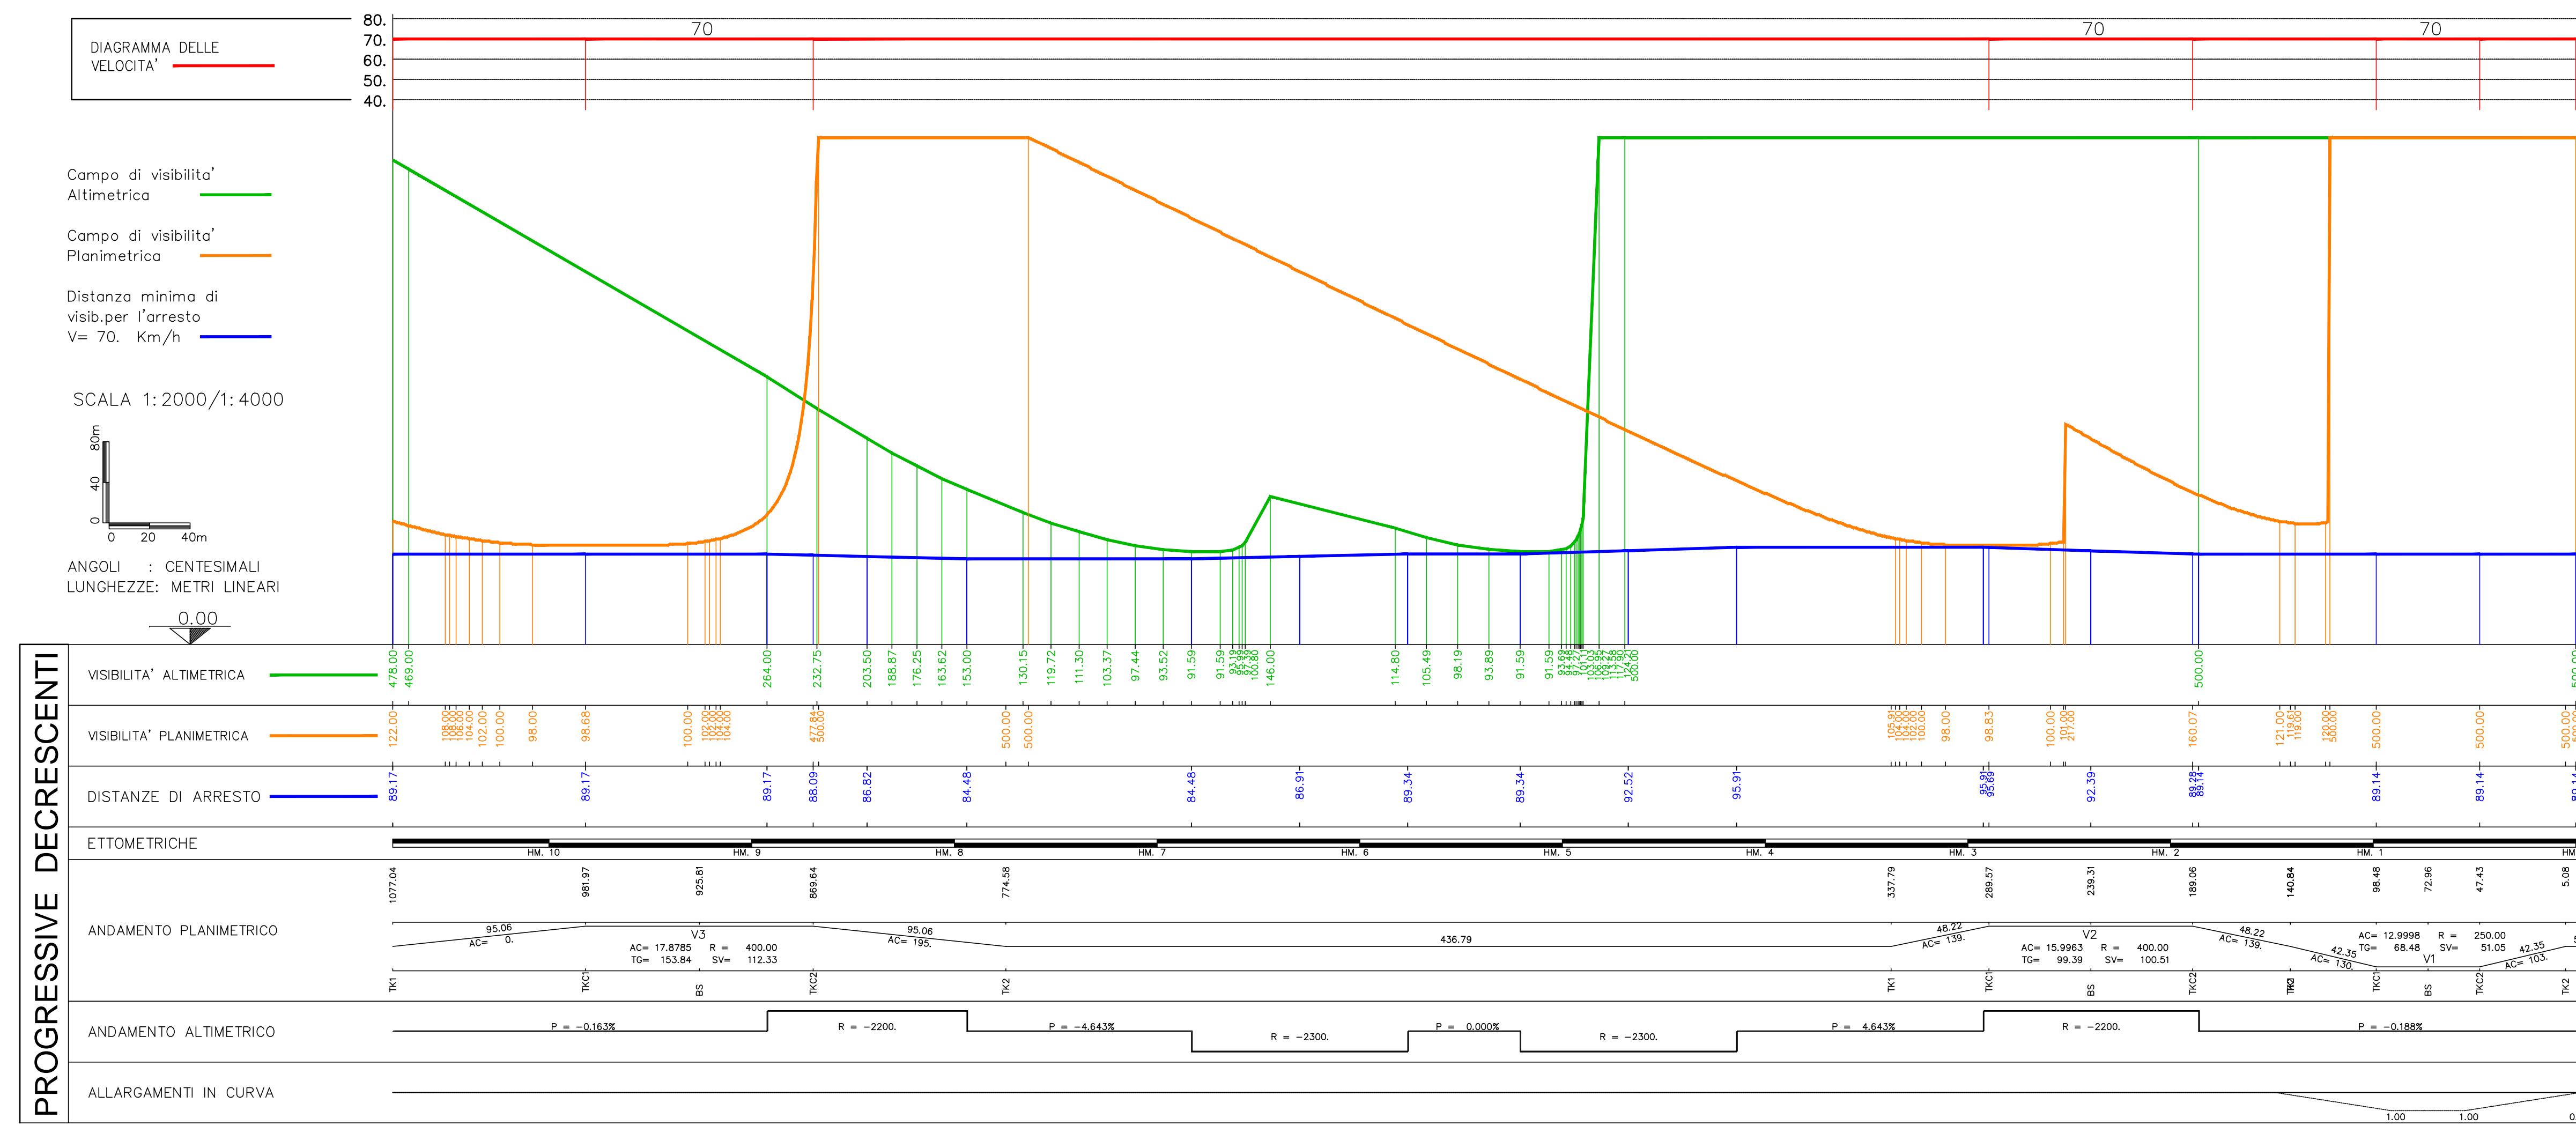


CARATTERISTICHE DEI MATERIALI

NOTE

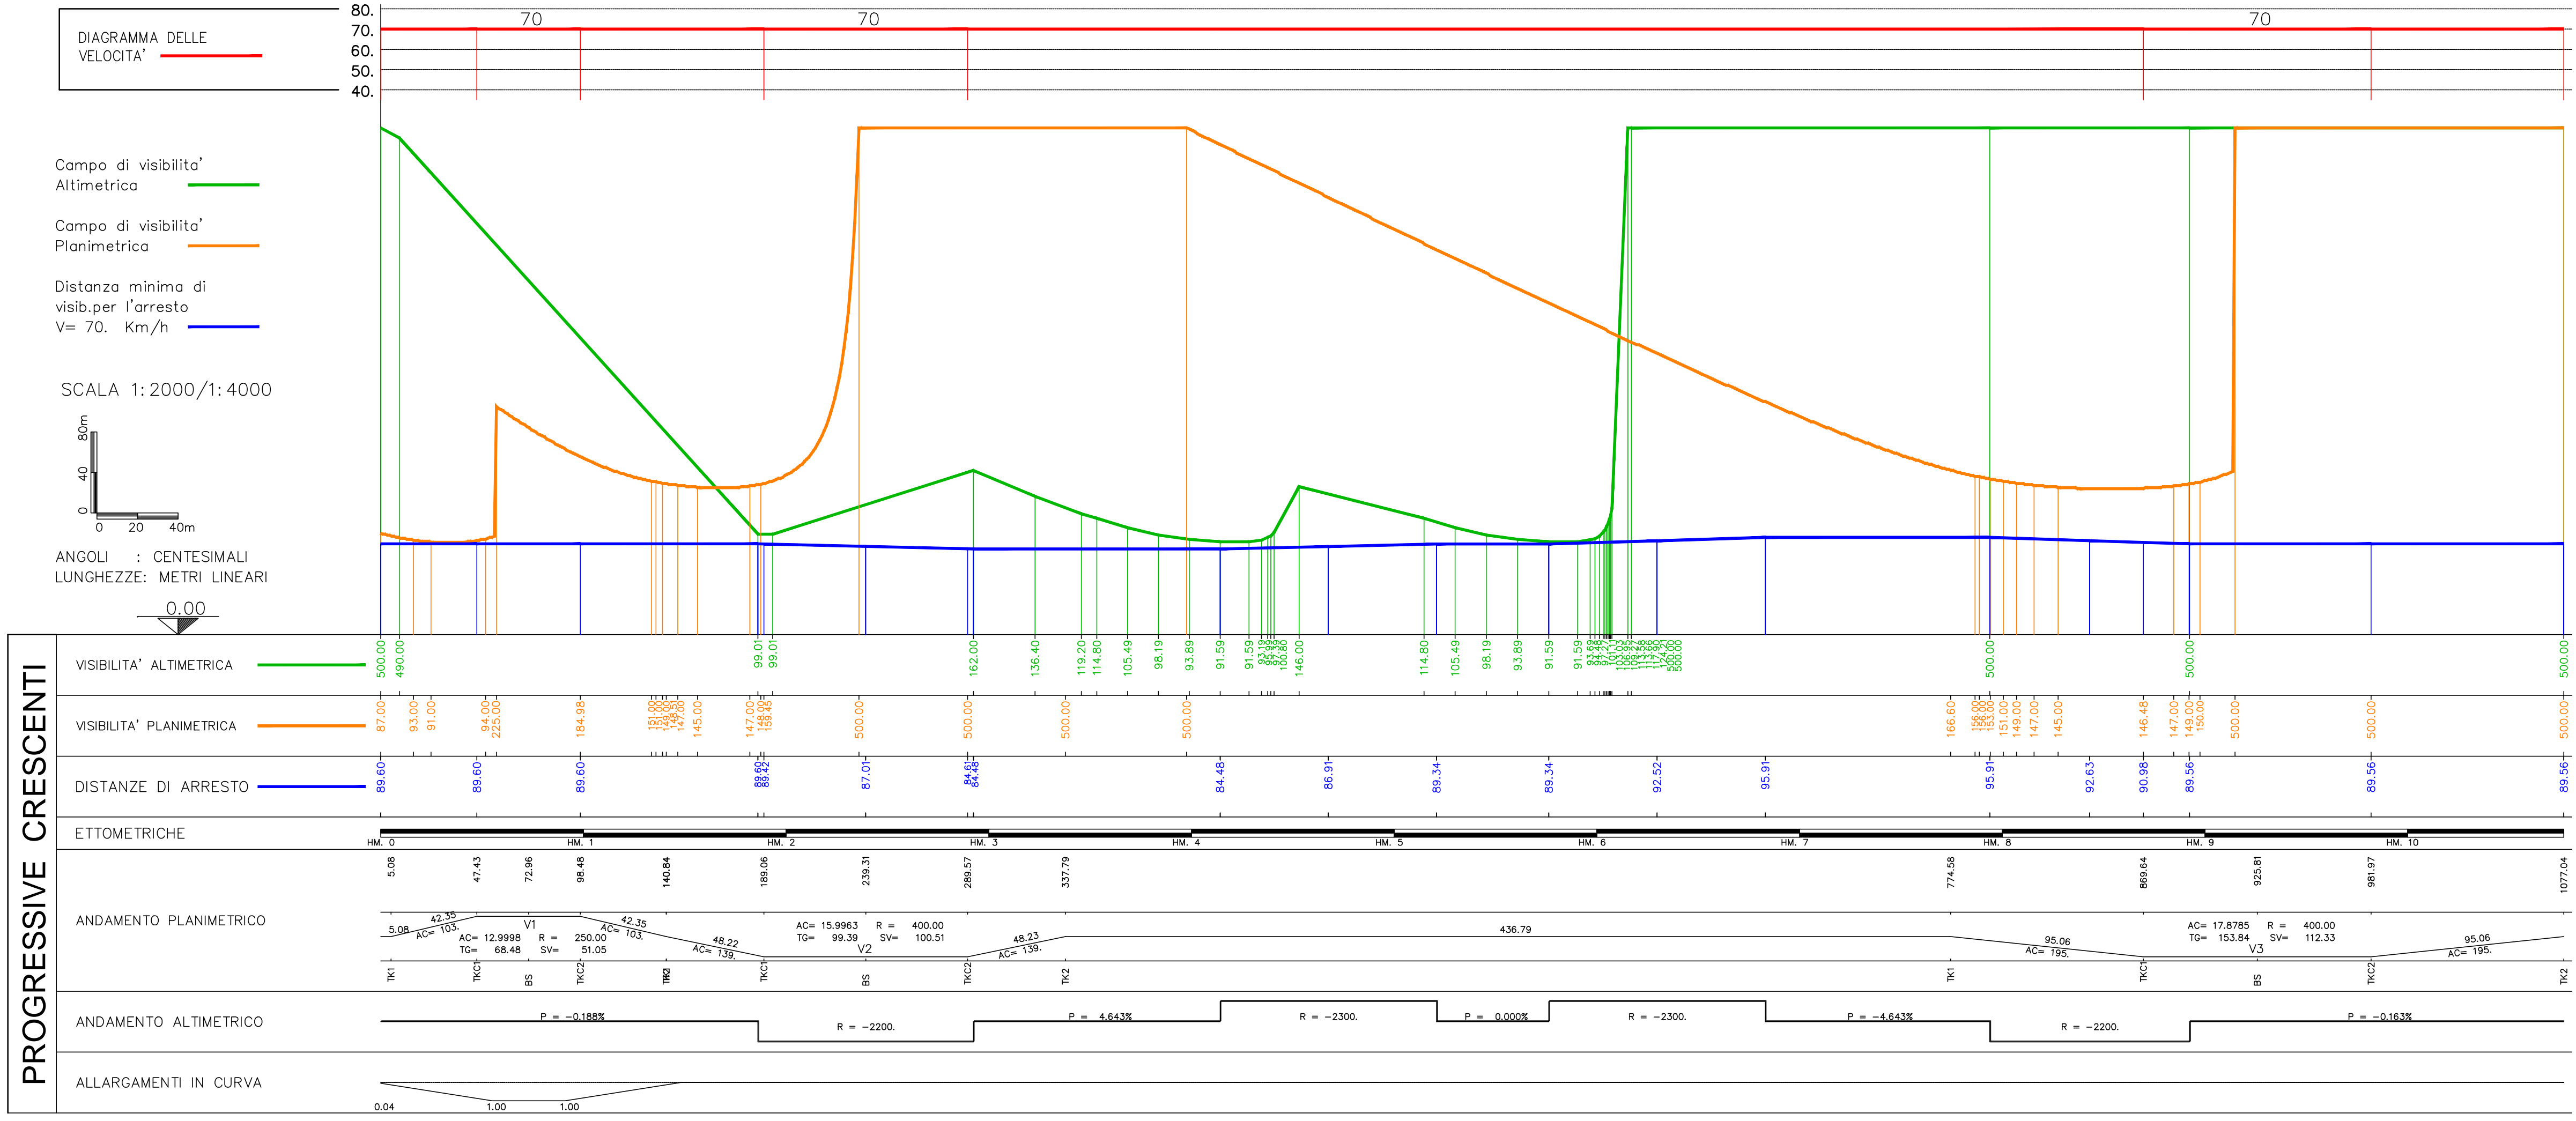

IL CONCESSIONARIO
ARCA AUTOSTRADA REGIONALE CISPADANA

IL CONCESSIONARIO
 Autostada Regionale Cispadana S.p.A.
 IL PRESIDENTE
 Cristiano Paltani

AUTOSTRADA REGIONALE CISPADANA
 DAL CASELLO DI REGGIOLO-ROLO SULLA A22
 AL CASELLO DI FERRARA SUD SULLA A13
 CODICE C.U.P. E81B08000060009

PROGETTO DEFINITIVO

ASSE AUTOSTRADALE (COMPRESIVO DEGLI INTERVENTI LOCALI DI COLLEGAMENTO VIARIO AL SISTEMA AUTOSTRADALE)
 PROGETTAZIONE STRADALE
 VISIBILITA' INTERFERITA
 V29 - CAVALCAVIA SP2 PANARIA BASSA
 DIAGRAMMI VELOCITA' E DELLE VISUALI LIBERE

IL PROGETTISTA
 Ing. Antonio De Fazio
 Albo Ing. Bologna n° 3696

RESPONSABILE INTEGRAZIONE PRESTAZIONI SPECIALISTICHE
 Ing. Emilio Salsi
 Albo Ing. Reggio Emilia n° 945

IL CONCESSIONARIO

INGEGNERE ANTONIO DE FAZIO
 3696/A
 REGGIO EMILIA

INGEGNERE EMILIO SALSINI
 945/B
 REGGIO EMILIA

REVISIONE PROGETTO
 INGEGNERE ANTONIO DE FAZIO
 3696/A
 REGGIO EMILIA

REVISIONE PROGETTO
 INGEGNERE EMILIO SALSINI
 945/B
 REGGIO EMILIA

REV.	DATA	DESCRIZIONE	REDAZIONE	CONTROLLO	APPROVAZIONE
A	17.04.2012	EMISSIONE	LUCARELLI	DE FAZIO	SALSI

IDENTIFICAZIONE ELABORATO

N.	PROG.	FILE	GRUPPO	COLORE	TIPO	TIPO	PROGRESSIVO	REV.	DATA
1	875	0	V29	VCS29	0	SD	01	A	MAGGIO 2012

SCALA: 1:2000/1:4000

IL PRESENTE DOCUMENTO HA SCOPO SOLO INFORMATIVO E NON HA VALORE GARANTITO. IL CLIENTE SI RISPONDE DELLA SCELTA DEI MATERIALI. IL CONCESSIONARIO NON NE ASSUME NESSUNA RESPONSABILITA' IN NESSUN CASO. IL DOCUMENTO NON DEVE ESSERE RIPRODOTTO O PARODIATO, ENER IN TUTTI I CASI, SENZA IL CONSENSO SCRITTO DEL CONCESSIONARIO. IL DOCUMENTO NON DEVE ESSERE RIPRODOTTO O PARODIATO IN NESSUN CASO SENZA IL CONSENSO SCRITTO DEL CONCESSIONARIO. IL DOCUMENTO NON DEVE ESSERE RIPRODOTTO O PARODIATO IN NESSUN CASO SENZA IL CONSENSO SCRITTO DEL CONCESSIONARIO.

Scala di stampa 1:1