


# LEGENDA INDAGINI GEOGNOSTICHE E GEOFISICHE



## SIMBOLOGIA GENERALE

- TRACCIATO DI PROGETTO
- LIVELLO DI FALDA REGISTRATA NEI PIEZOMETRI INSTALLATI
- MANUFATTO
- SS 30 m SONDAGGIO GEOGNOSTICO ESEGUITO SUL TRACCIATO
- S1 60 m SONDAGGIO GEOGNOSTICO PROIETTATO
- STAZIONE GEOMECCANICA

### SCHEMA TIPOLOGICO SONDAGGI GEOGNOSTICI

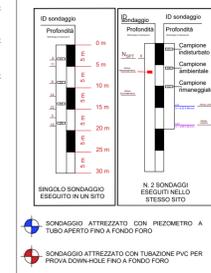

### INDICAZIONE PROFILI SISMICI

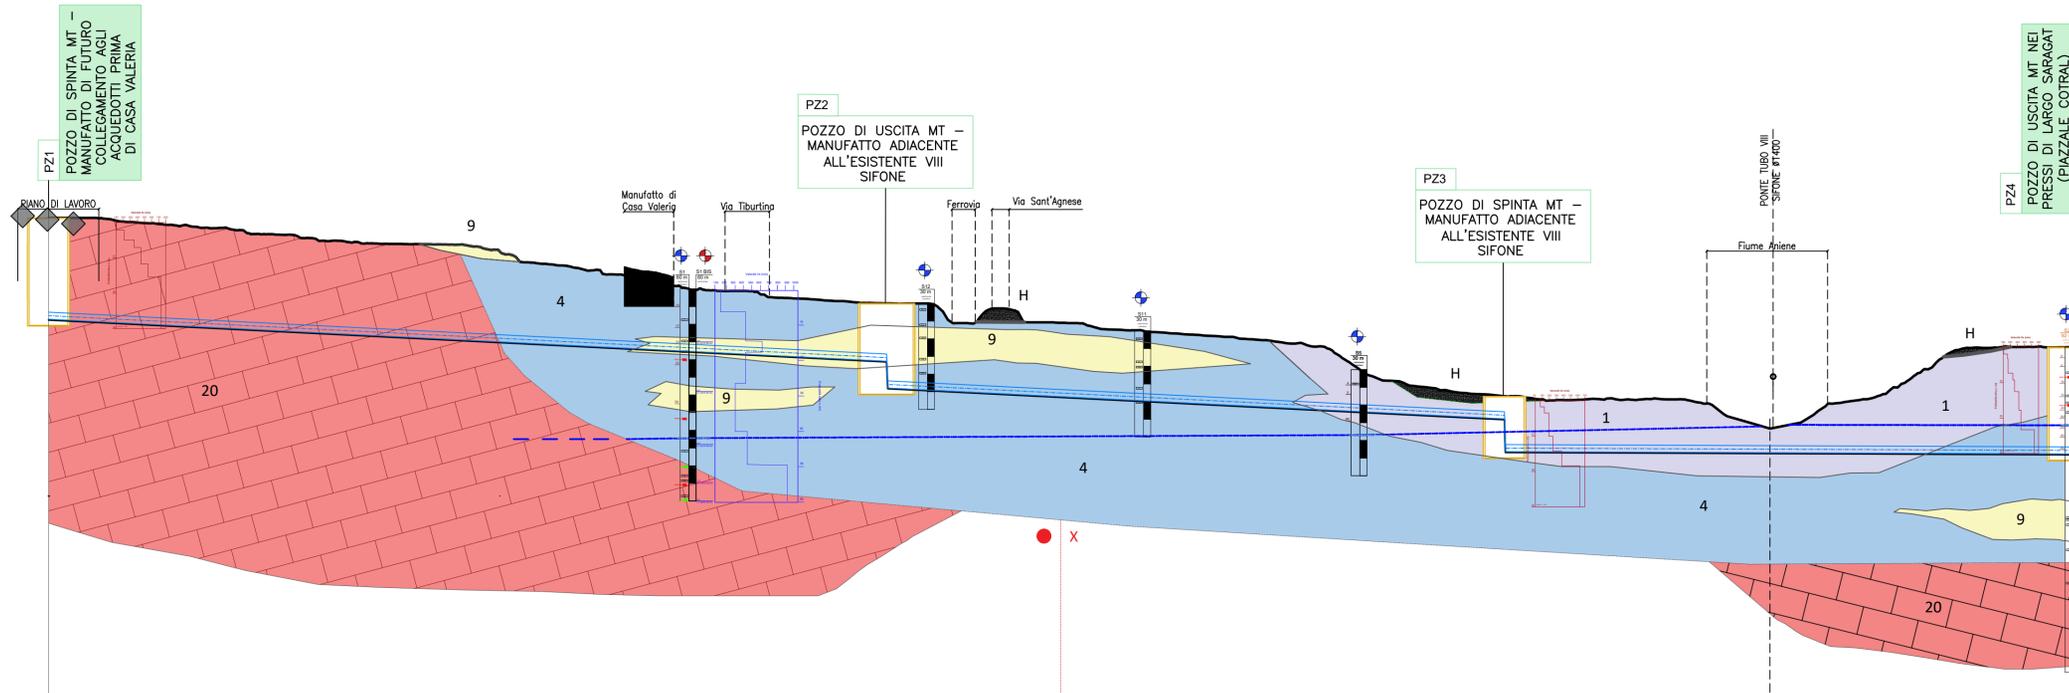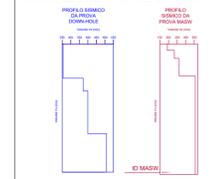

VERTICI DI PROGETTO	1	2	3	4	5	6	7	8	9	10	11	12	13	14	15	16	17	18	19	20	21	22	23	24	25	26	27	28	29	30	31	32	33	34	35	36	37	38	39	40	41	42	43	44	45	
Vertici di progetto	1	2	3	4	5	6	7	8	9	10	11	12	13	14	15	16	17	18	19	20	21	22	23	24	25	26	27	28	29	30	31	32	33	34	35	36	37	38	39	40	41	42	43	44	45	
Distanze parziali terreno	15.55	15.26	15.26	15.12	15.41	15.27	15.26	15.27	15.05	15.16	15.58	15.28	15.27	15.26	15.16	8.35	8.35	10.21	1.00	21	15.85	15.43	15.10	15.10	15.10	15.10	15.10	15.10	15.10	15.10	14.94	15.29	15.18	15.24	15.09	15.68	15.30	15.29	15.10	15.31	15.17	15.17	15.17	15.17	15.17	
Quote Terreno	208.70	208.48	208.98	206.72	206.15	202.16	201.48	201.87	202.44	203.02	203.76	203.38	203.62	203.94	246.82	244.77	244.64	244.49	244.85	245.85	246.34	246.32	246.32	
Quote Asse Tubo	240.79	240.02	239.25	238.49	237.73	235.96	235.20	234.44	233.68	232.92	232.16	231.40	230.64	229.88	229.12	228.36	227.60	226.84	226.08	225.32	224.56	223.80	223.04	222.28	221.52	220.76	220.00	219.24	218.48	217.72	216.96	216.20	215.44	214.68	213.92	213.16	212.40	211.64	210.88	210.12	209.36	208.60	207.84	207.08	206.32	205.56	204.80	204.04	203.28	
Quote Scorrimento	239.79	239.02	238.25	237.49	236.73	234.96	234.20	233.44	0.12	-0.64	-1.36	-2.08	-100.00
Differenza quote	-28.11	-28.66	-28.84	-28.43	-27.60	-26.40	-26.48	-26.98	-27.60	-28.32	-29.16	-29.80	-30.44	-301.16																		