





PLANIMETRIA STATO DI FATTO 1:1000

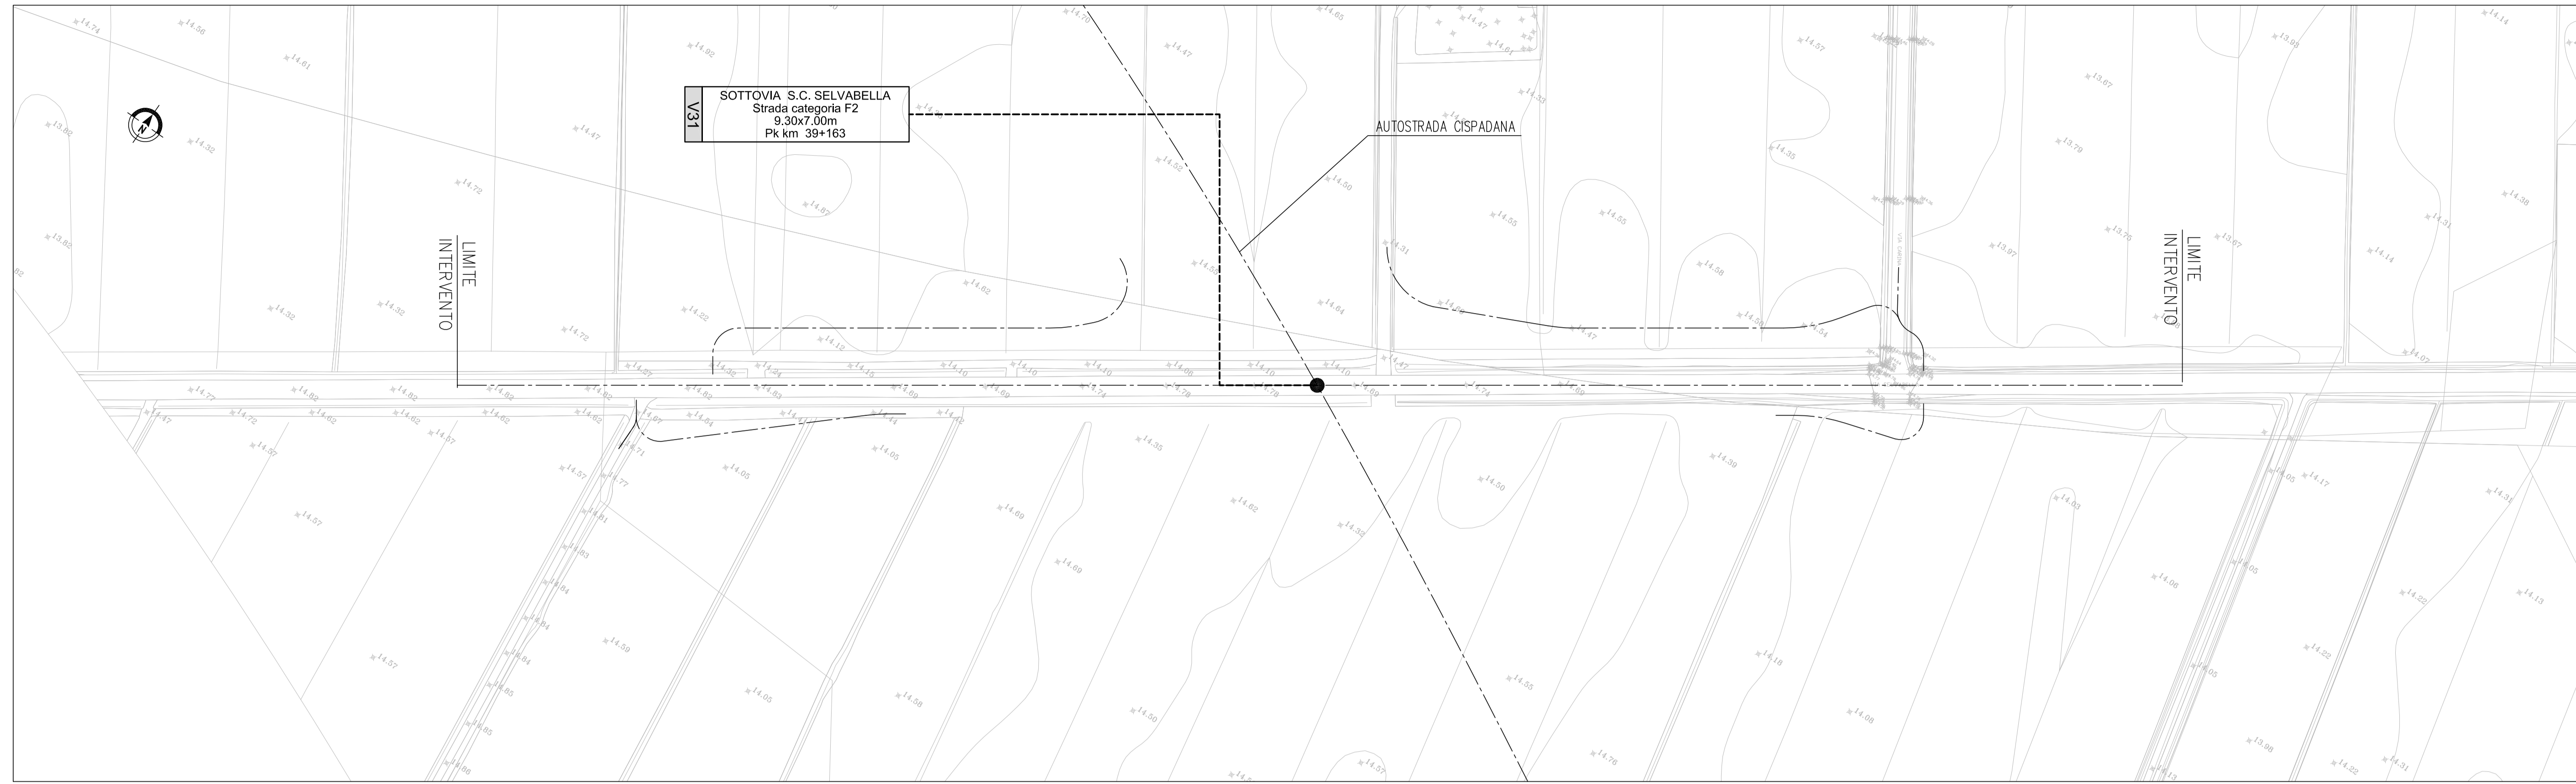

PLANIMETRIA DI PROGETTO SCALA 1:1000

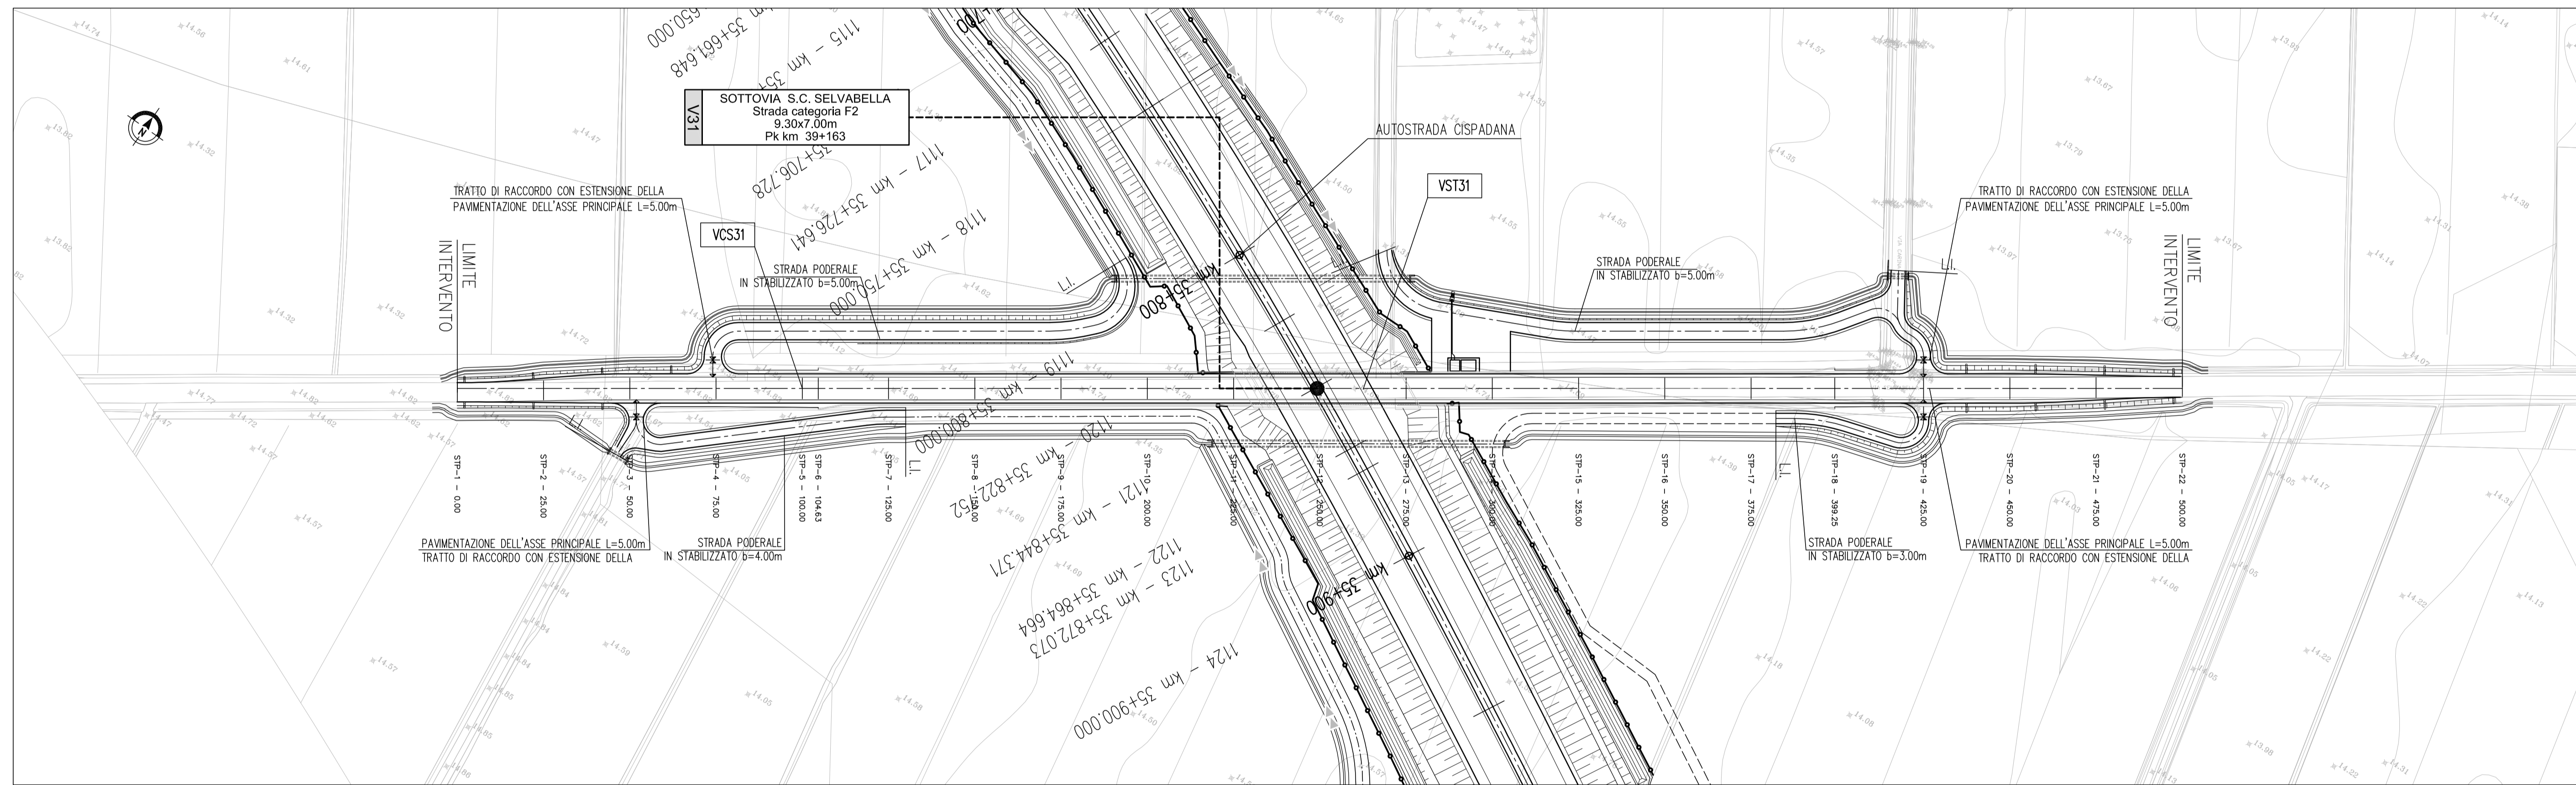

PLANIMETRIA DI TRACCIAMENTO SCALA 1:1000

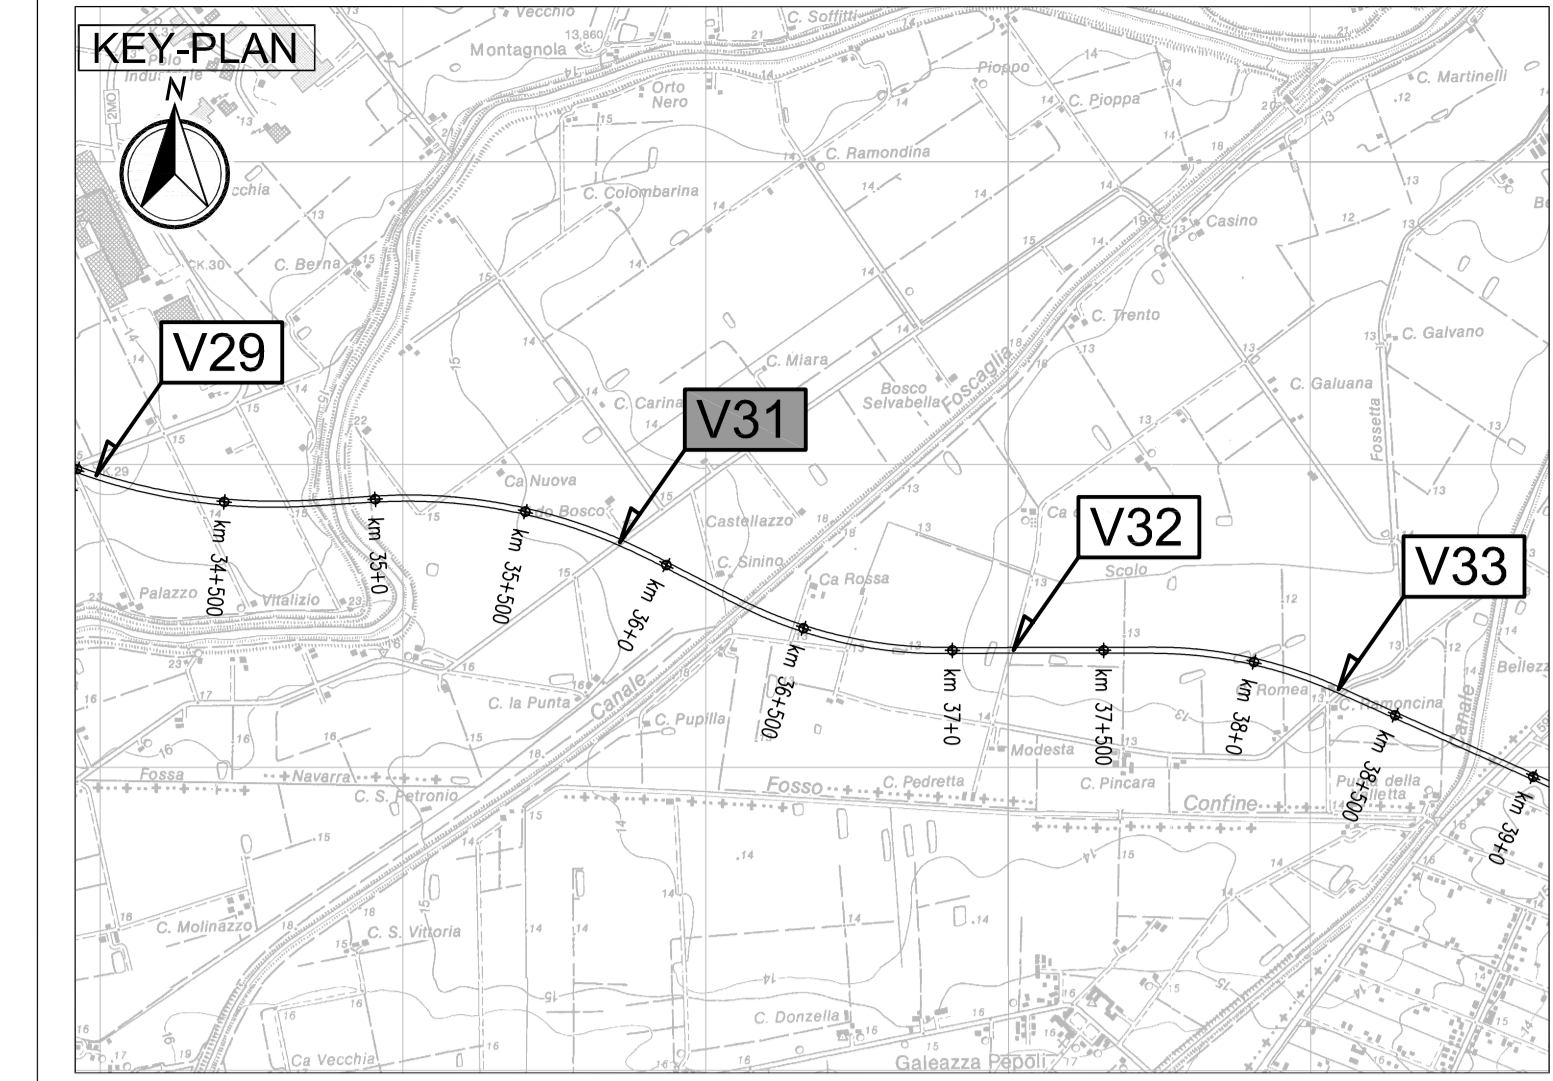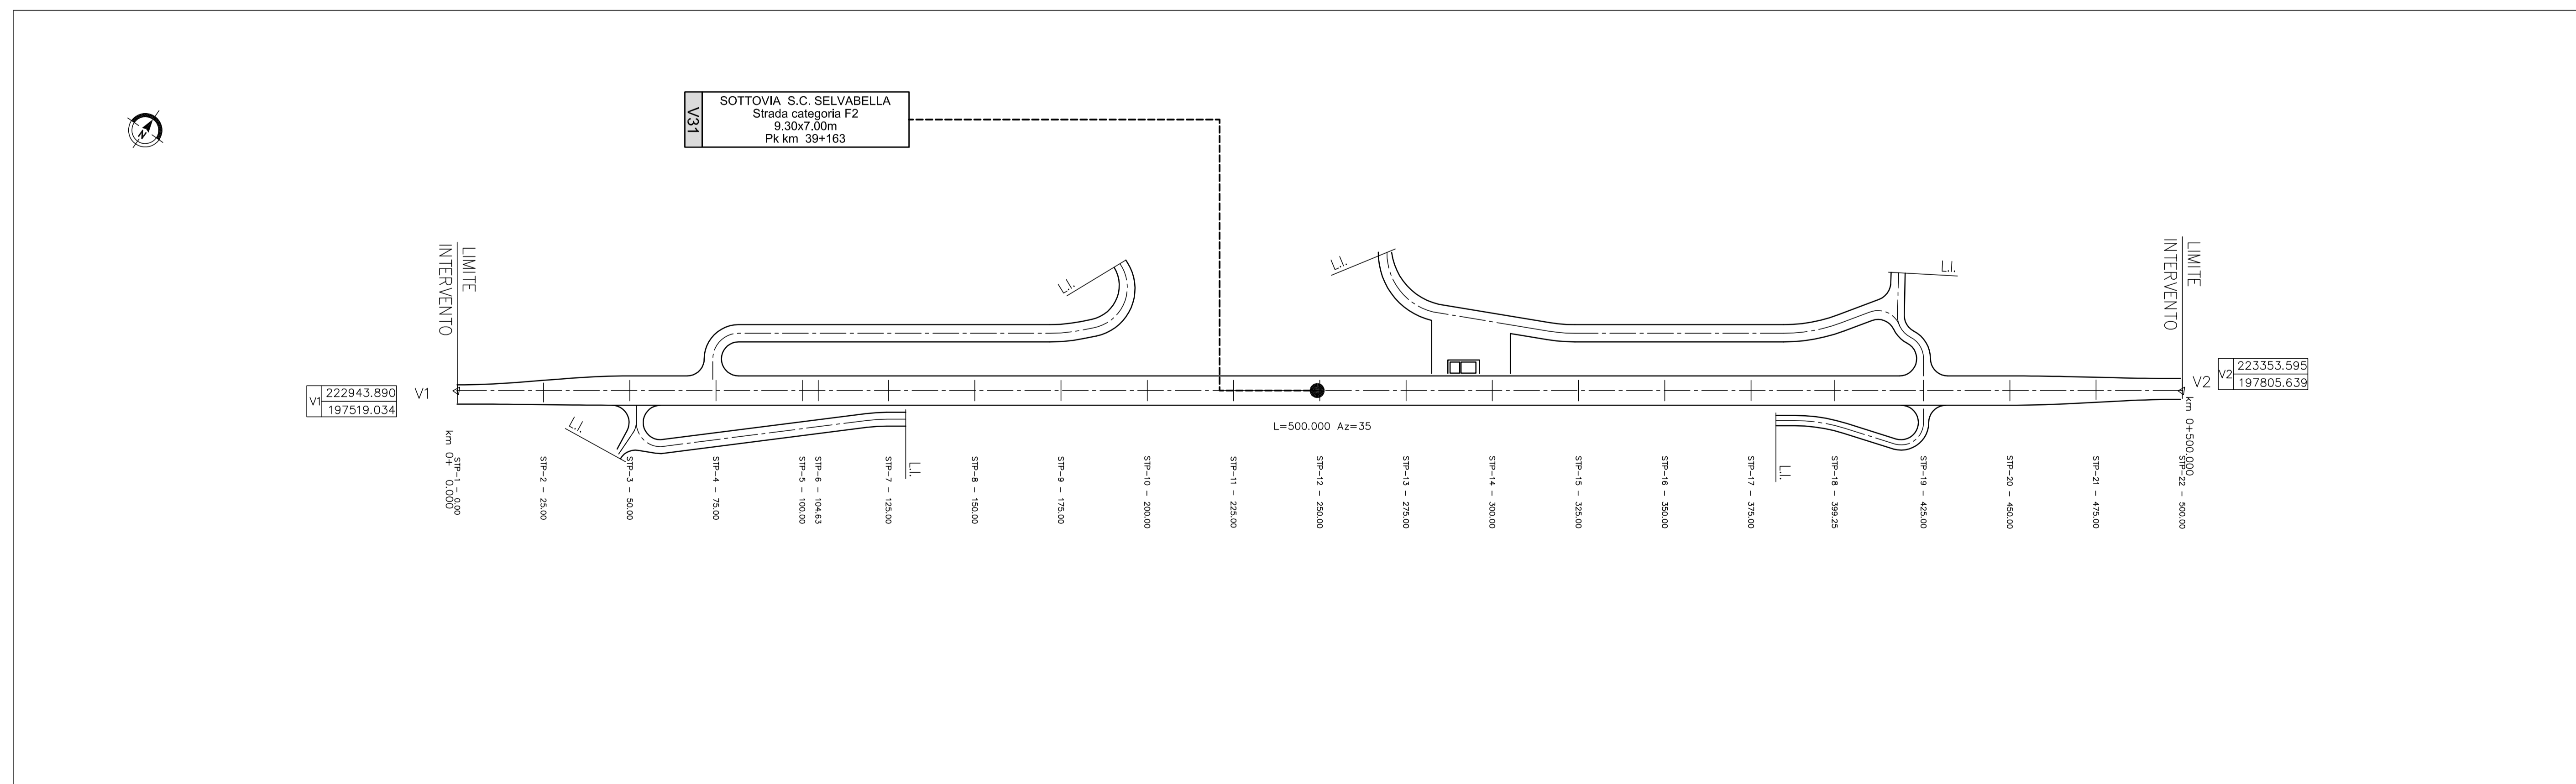

LEGENDA

- LI LIMITE INTERVENTO
- ← SVILUPPO VIABILITÀ MINORE
- VERTICE PLANIMETRICO

ELABORATI DI RIFERIMENTO

PD\_0\_000\_0000\_0\_GE\_KT\_01 - ELENCO NORMATIVE DI RIFERIMENTO  
 PD\_0\_000\_0000\_0\_GE\_KT\_02 - VITA UTLILE E CLASSI DI USI DELLE OPERE  
 PD\_0\_V00\_08T00\_0\_OM\_ST\_01 - SEZIONI TIPO - VIABILITÀ CATEGORIA F2, Tavola 1/2  
 PD\_0\_V00\_08T00\_0\_OM\_ST\_02 - SEZIONI TIPO - VIABILITÀ CATEGORIA F2, Tavola 2/2  
 PD\_0\_V00\_V8T00\_0\_OM\_TP\_04 - SOTTOVIA - PIAZZOLA IMPIANTO DI SOLLEVAMENTO

CARATTERISTICHE DEI MATERIALI

PER CARATTERISTICHE DEI MATERIALI VEDERE ELABORATO:  
 PD\_0\_000\_0000\_0\_GE\_TB\_01 - TABELLA MATERIALI E CLASSI DI ESPOSIZIONE CALCESTRUZZO

NOTE

- \_TUTTE LE MISURE SONO ESPRESSE IN CENTIMETRI
- \_TUTTE LE QUOTE ALTIMETRICHE SONO ESPRESSE IN METRI s.l.m.
- \_TUTTI GLI ANGOLI SONO ESPRESSE IN GRADI SESSADECIMALI
- \_TUTTE LE PROGRESSIVE SONO ESPRESSE IN CHILOMETRI
- \_TUTTE LE COORDINATE SONO ESPRESSE IN METRI

IL CONCEDENTE 	IL CONCESSIONARIO 	
<b>AUTOSTRADA REGIONALE CISPADANA</b> DAL CASELLO DI REGGIOLO-ROLO SULLA A22 AL CASELLO DI FERRARA SUD SULLA A13 CODICE C.U.P. E81808000000009		
<b>PROGETTO DEFINITIVO</b>		
ASSE AUTOSTRADALE (COMPRESIVO DEGLI INTERVENTI LOCALI DI COLLEGAMENTO VIARIO AL SISTEMA AUTOSTRADALE) <b>PROGETTAZIONE STRADALE</b> VIABILITÀ INTERFERITA V31 - SOTTOVIA S.C. SELVABELLA PLANIMETRIA DI PROGETTO, TRACCIAMENTO E STATO DI FATTO		
IL PROGETTISTA PIACENTINI INGEGNERI S.r.l. Ing. Luca Piacentini Alta Ing. Bologna n° 4152	RESPONSABILE INTEGRAZIONE PRESTAZIONI SPECIALISTICHE Ing. Emilio Salsi Alta Ing. Reggio Emilia n° 945	IL CONCESSIONARIO Autostrada Regionale Cispadana S.p.A. s. r. l. s. s. s. Casale di Ferrarese Quattro Piazze 

G							
F							
E							
D							
C							
B							
A	17.04.2012	Emissione		Manfredini Piacentini Salsi			
REV.	DATA	DESCRIZIONE	REDAZIONE	CONTRULLO	APPROVAZIONE		
IDENTIFICAZIONE ELABORATO	N. PROG.	DATA	GRUPPO	COSE SPESA REG.	TITOLO OPERA	TIPO ELABORAZIONE	SCALE
1878	0	V31	VCS1	0	SD	P1	01
							MAGGIO 2012
							SCALA: 1:1000/1:100