


TABELLA STRISCE LONGITUDINALI

(Art.138 del Regolamento del C.C.S. Titolo II, Capo II)

STRISCE DI CORSIA E DI SEPARAZIONE DEI SENSI DI MARCIA:	LARGHEZZA: 15 cm AUTOSTRADE (CATEGORIA A) E STRADE EXTRAURBANE PRINCIPALI (CATEGORIA B) 15 cm STRADE EXTRAURBANE SECONDARIE (CATEGORIA C) E URBANE DI SCORRIMENTO (CATEGORIA D-E) 15 cm STRADE LOCALI (CATEGORIA F)
STRISCE DI MARGINE:	LARGHEZZA: 20 cm AUTOSTRADE (CATEGORIA A) E STRADE EXTRAURBANE PRINCIPALI (CATEGORIA B) 15 cm STRADE EXTRAURBANE SECONDARIE (CATEGORIA C) E URBANE DI SCORRIMENTO (CATEGORIA D-E) 12 cm STRADE LOCALI (CATEGORIA F)
STRISCE DI DELIMITAZIONE STALLI DI SOSTA:	LARGHEZZA: 12 cm

N.R.F.	TIPOLOGIA	TRATTO/INTERVALLO	AMBITO DI APPLICAZIONE
1	---	4.5 7.5	Per separazione dei sensi di marcia e delle corsie di marcia V500 km/h
2	---	3.0 4.5	Per separazione dei sensi di marcia e delle corsie di marcia V comprese tra 50 e 110 km/h
3	---	3.0 3.0	Per separazione dei sensi di marcia e delle corsie di marcia V50 km/h e in galleria
4	---	4.5 1.5	Per strisce di previsione dell'approssimarsi di una striscia continua
5	---	3.0 3.0	Per delimitare le corsie di accelerazione e decelerazione
6	---	1.0 1.0	Per strisce di margine, per interruzione di linee continue e companionerie di accessi laterali o di passi carrai
7	---	1.0 1.5	Per strisce di guida nelle intersezioni
8	---	4.5 3.0	Per strisce di separazione delle corsie transverse
9	---	---	CONTINUA
11	---	---	---

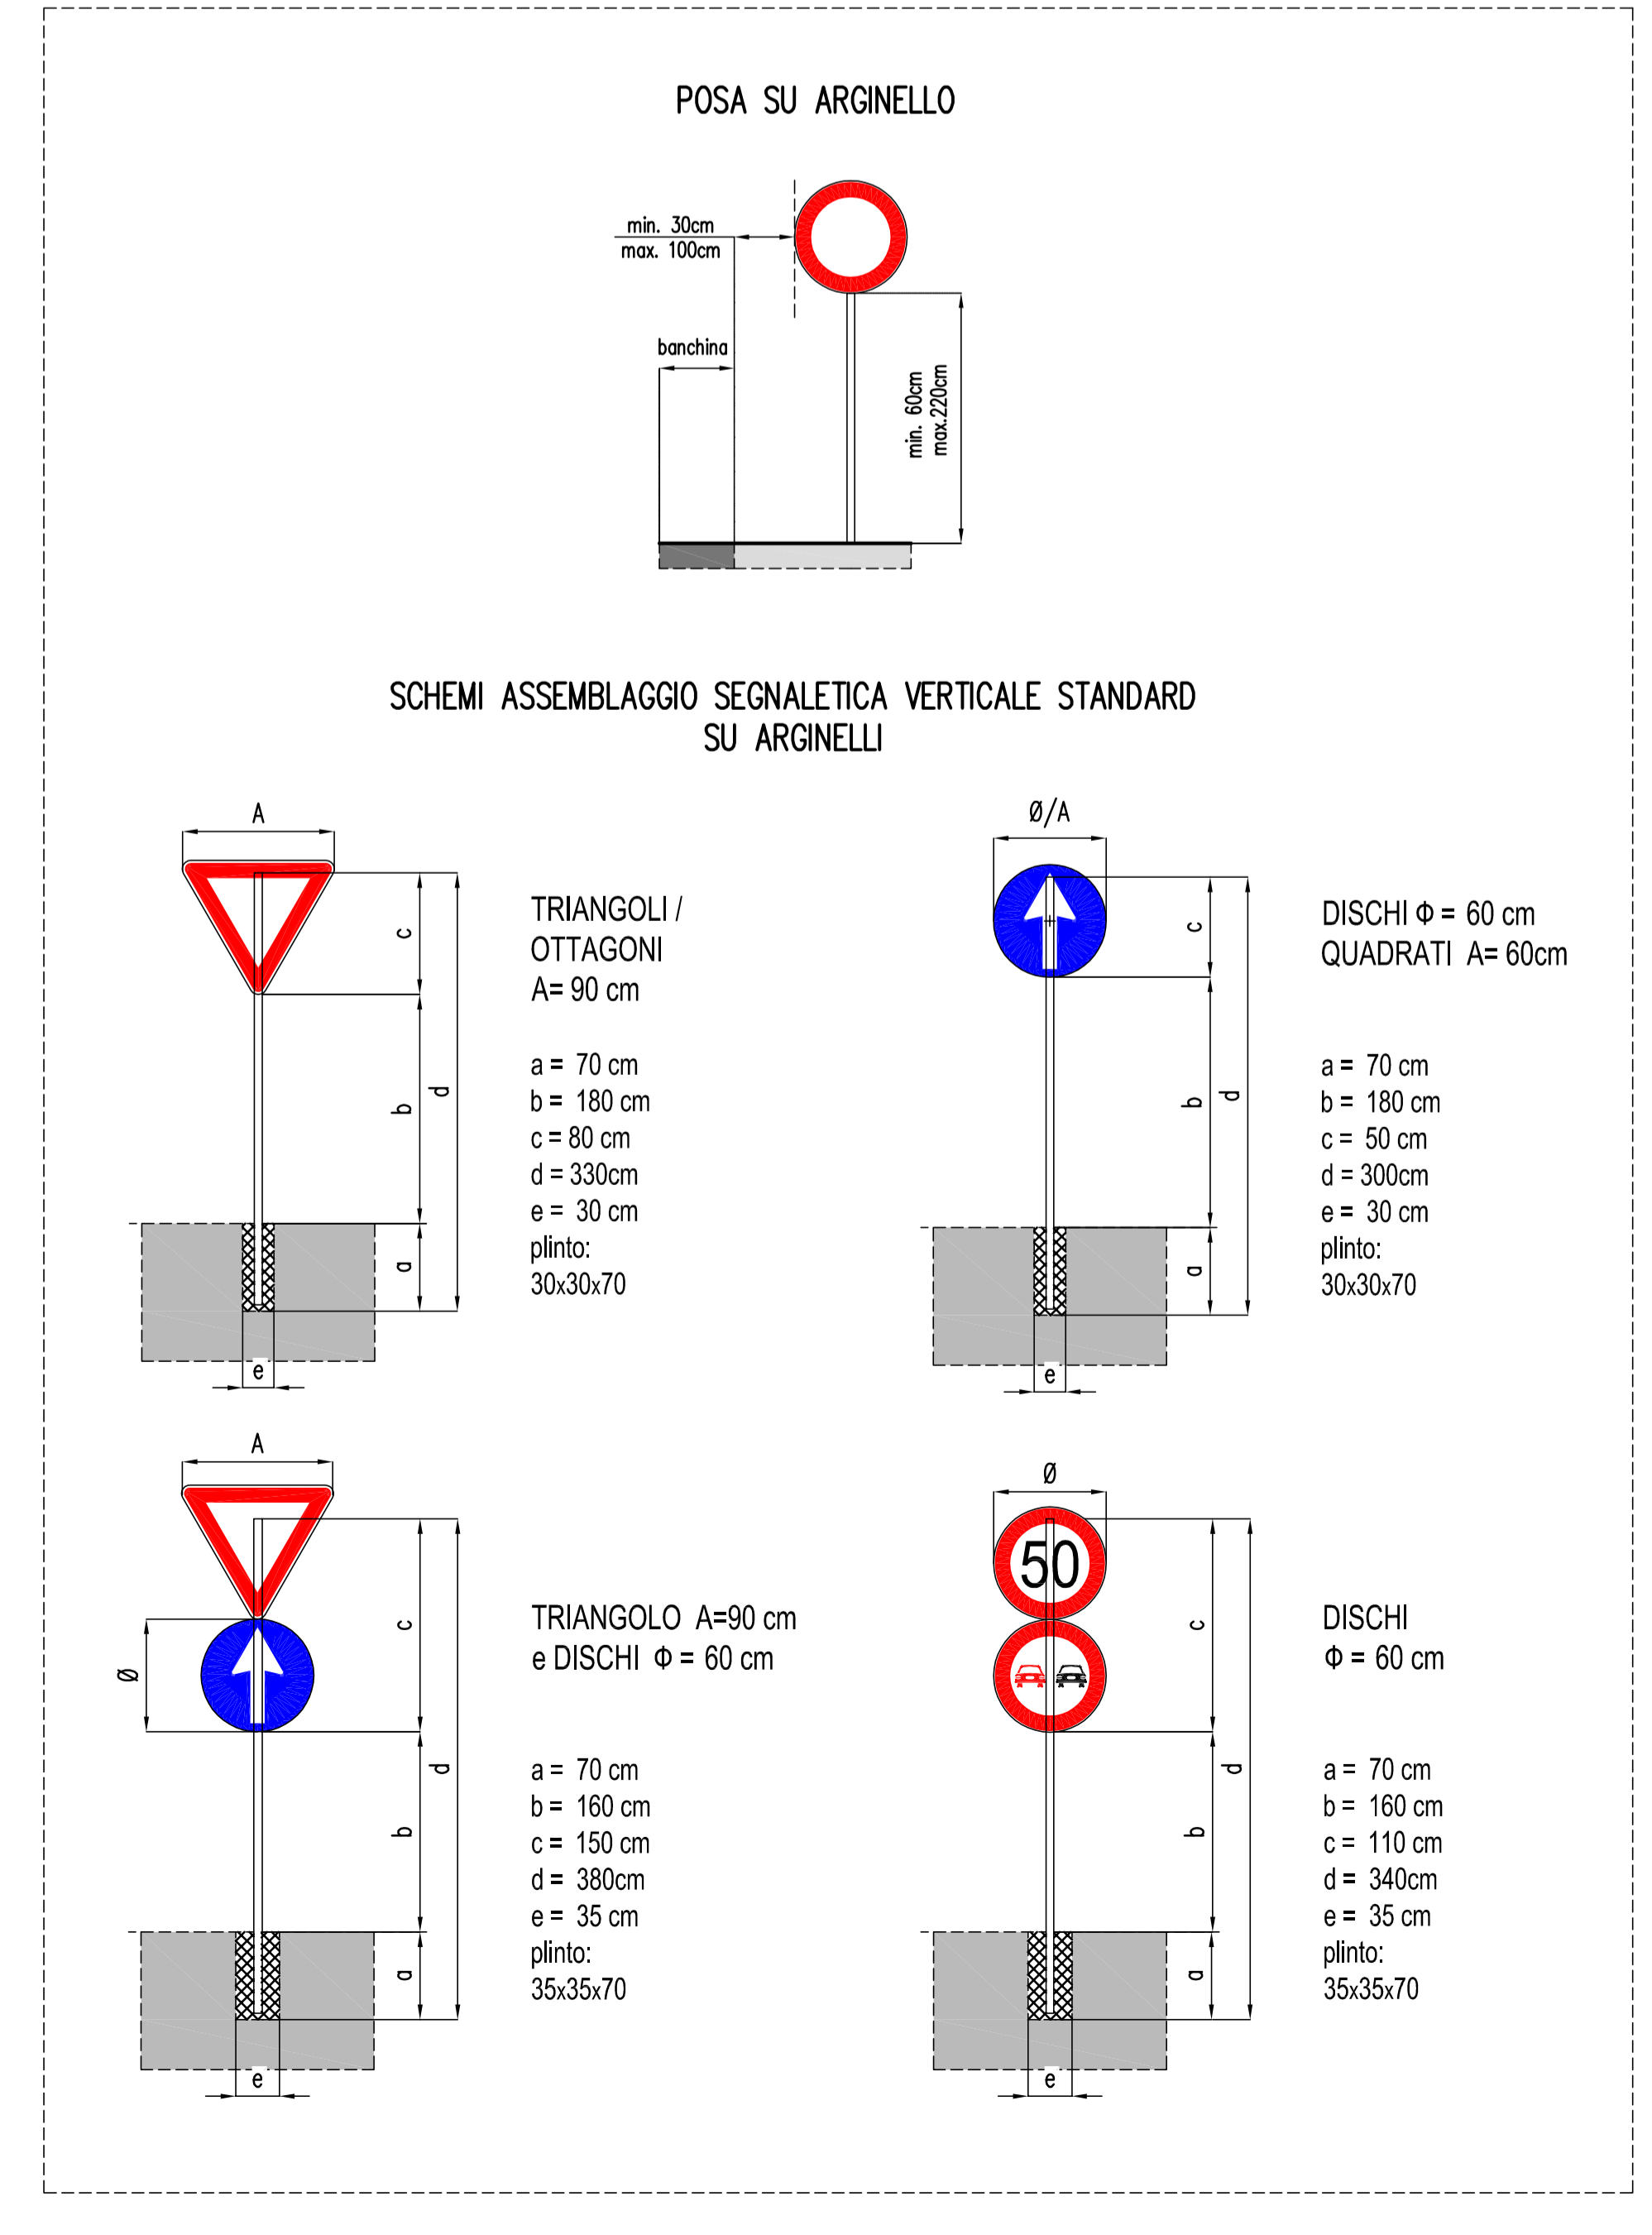

IL CONCESSIONARIO

Regione Emilia-Romagna

ARC AUTOSTRADA CISPADANA

AUTOSTRADA REGIONALE CISPADANA DAL CASELLO DI REGGIOLO-ROLO SULLA A22 AL CASELLO DI FERRARA SUD SULLA A13

CODICE C.U.P. E81B0800000000

PROGETTO DEFINITIVO

ASSE AUTOSTRADALE (COMPRESIVO DEGLI INTERVENTI LOCALI DI COLLEGAMENTO VIARIO AL SISTEMA AUTOSTRADALE)

PROGETTAZIONE STRADALE VIABILITA' INTERFERITA V31 - SOTTOVIA S.C. SELVABELLA SEGNALETICA

IL PROGETTISTA

PIACENTINI INGEGNERI S.r.l. Ing. Luca Piacentini Albo Ing. Bologna n° 4152

RESPONSABILE INTEGRAZIONE PRESTAZIONI SPECIALISTICHE

Ing. Emilio Salsi Albo Ing. Reggio Emilia n° 945

IL CONCESSIONARIO

Autorisore Regionale Caspadana S.p.A. & consorzi Consorzio Intercomunale Ferraresi

G			
F			
E			
D			
C			
B			
A	17.04.2012 Emissione		
REV.	DATA	DESCRIZIONE	MANFREDINI PIACENTINI SALSIS

IDENTIFICAZIONE ELABORATO


DATA: MAGGIO 2012

SCALA: 1:1000