

Regione Basilicata
Provincia di Matera
Comune di Tursi



Carta con localizzazione georeferenziata dell'impianto

LUC_A.13.a.5

Committente

LUCANIA ENERGY

Strada comunale delle Fonticelle snc – Capannone 3
65015 – Montesilvano (PE)
tel. + 39 0874 67618 - fax + 39 0874 1862021
P. Iva e C.F. 02248380681

Realizzazione ed esercizio di un impianto fotovoltaico a terra
della potenza di 14.99 MWp e delle opere di connessione
Comune di Genzano di Lucania (PZ), località Monte Poto, snc.

Progettisti:

Ing. Stefano Felice


Arch. Salvatore Pozzuto



Committente:

LUCANIA ENERGY SRL

Strada com. delle Fonticelle snc cap. no 3
65015 Montesilvano (PE)
PEC: lucaniaenergy@legalmail.it
P.Iva 02248380681

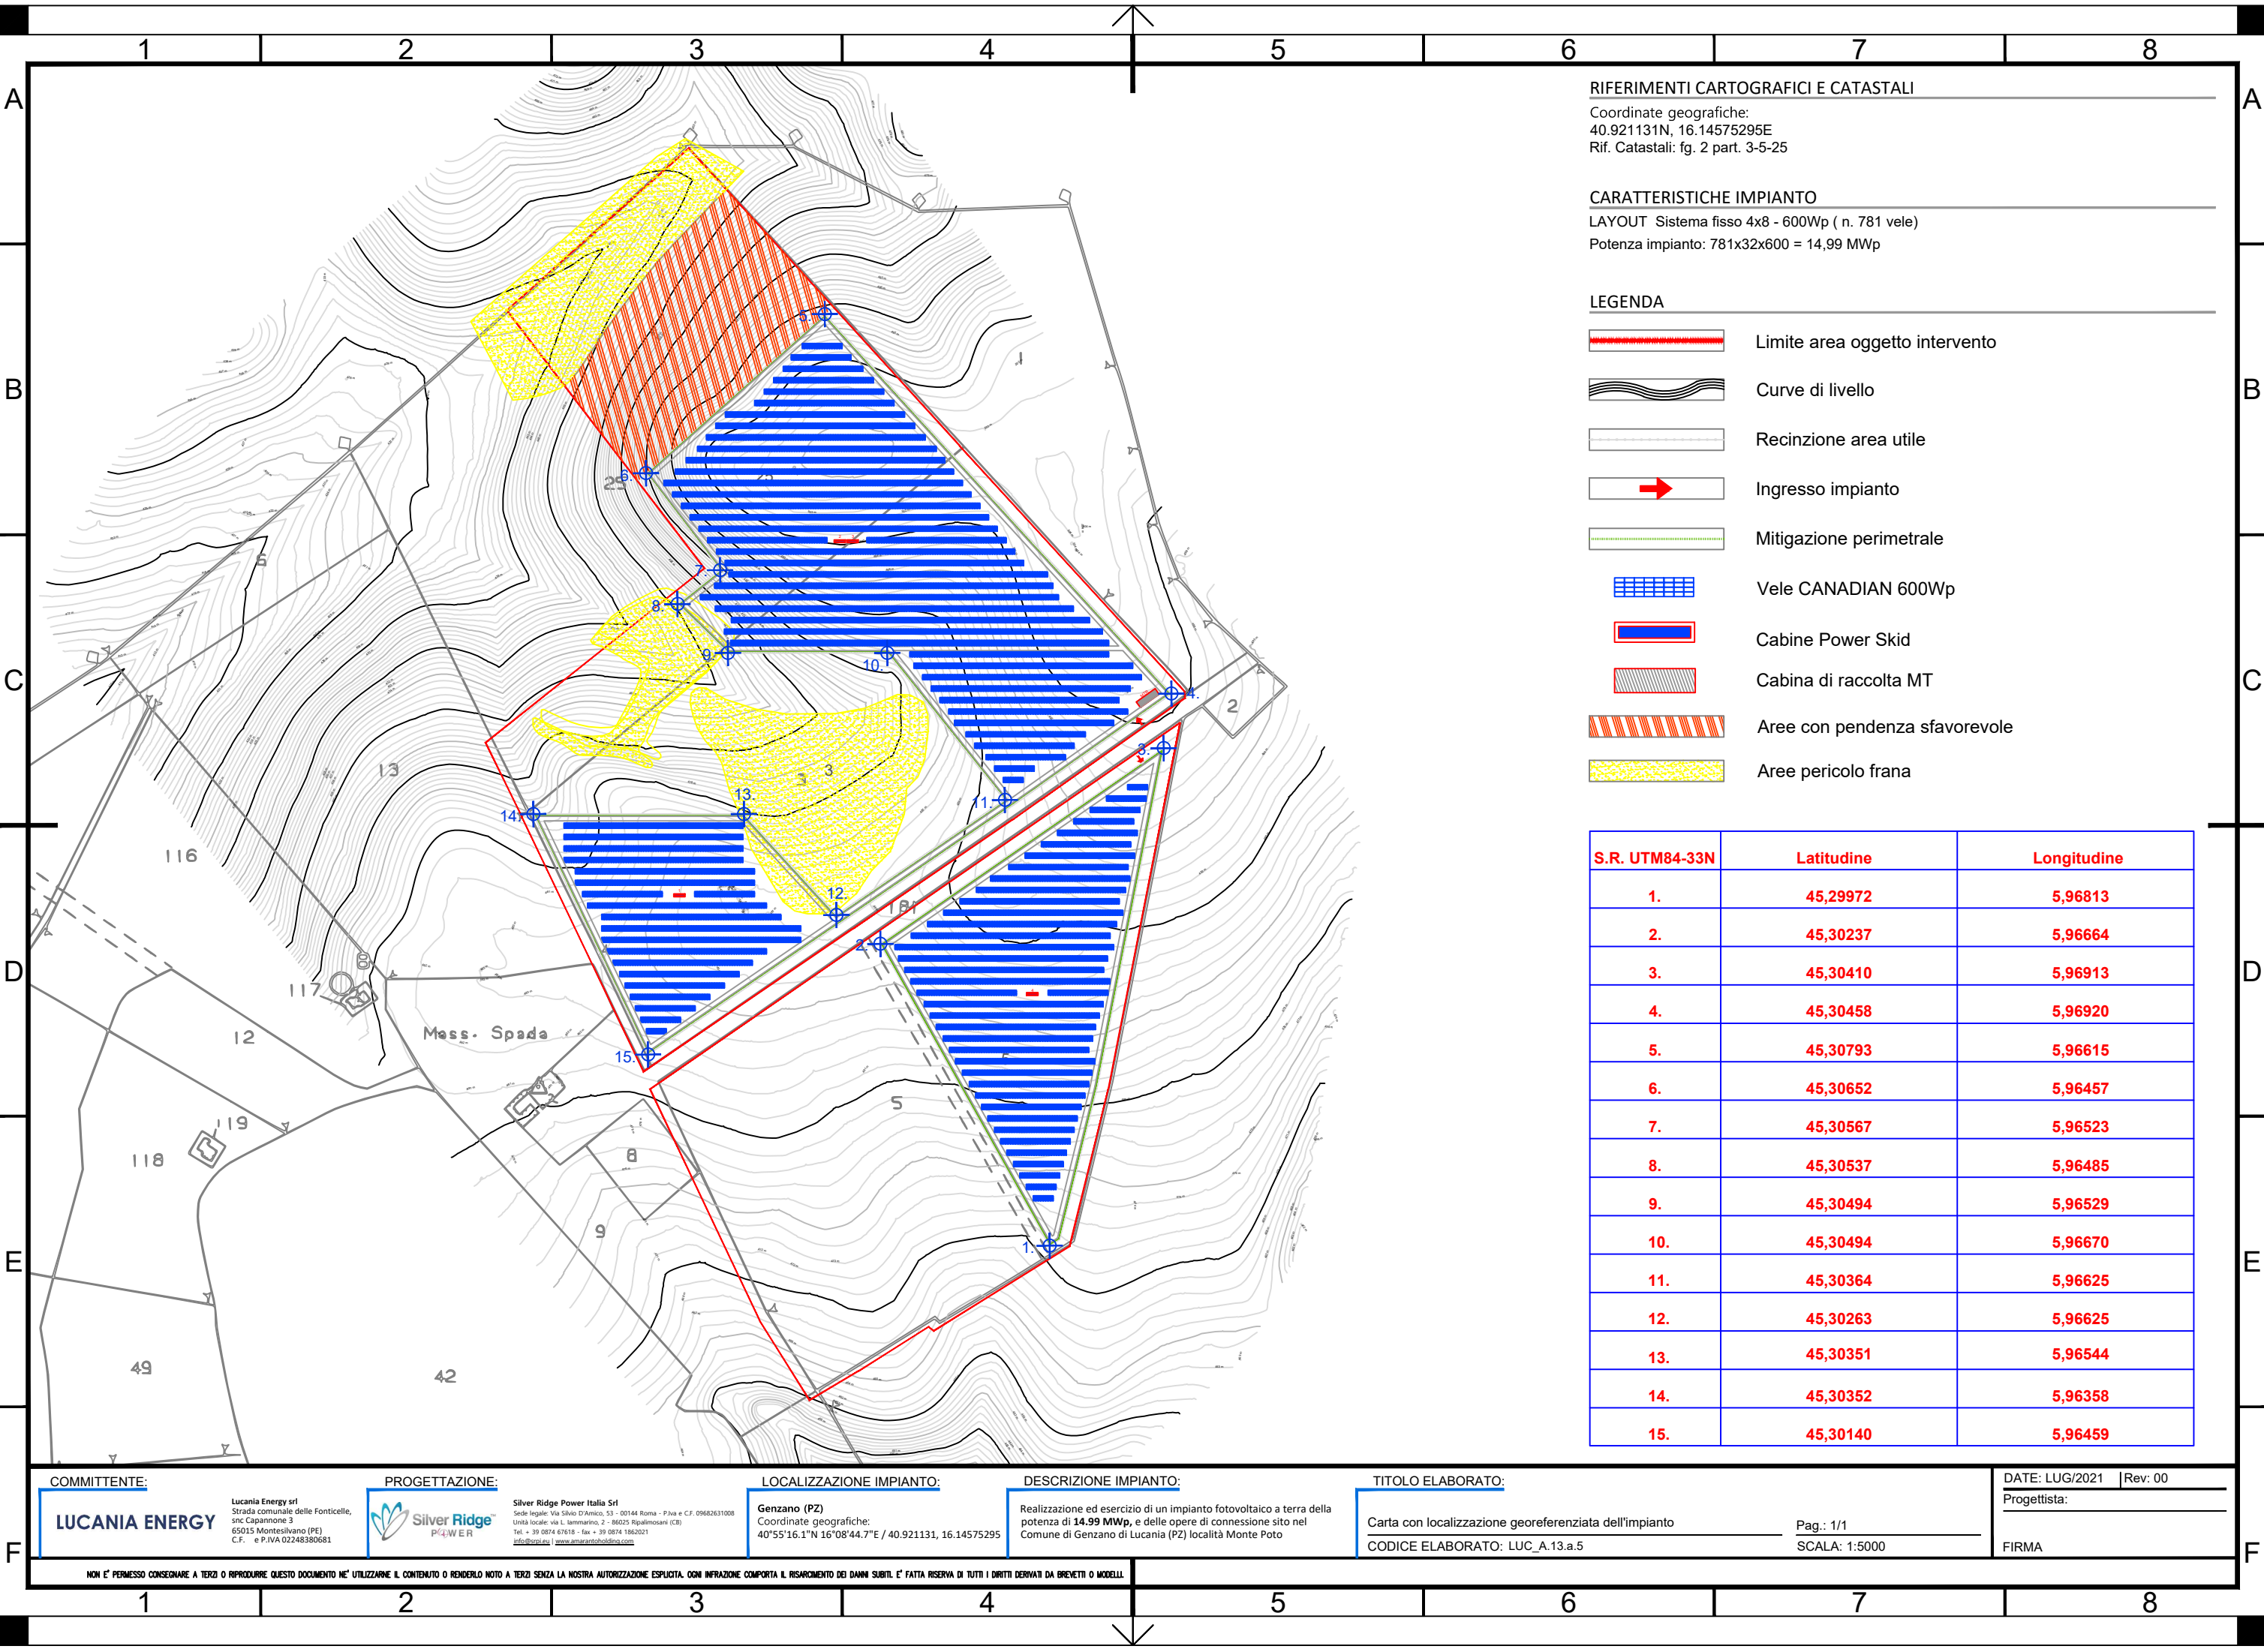

RIFERIMENTI CARTOGRAFICI E CATASTALI

Coordinate geografiche:
40.921131N, 16.14575295E
Rif. Catastali: fg. 2 part. 3-5-25

CARATTERISTICHE IMPIANTO

LAYOUT Sistema fisso 4x8 - 600Wp (n. 781 vele)
Potenza impianto: 781x32x600 = 14,99 MWp

LEGENDA

- Limite area oggetto intervento
- Curve di livello
- Recinzione area utile
- Ingresso impianto
- Mitigazione perimetrale
- Vele CANADIAN 600Wp
- Cabine Power Skid
- Cabina di raccolta MT
- Aree con pendenza sfavorevole
- Aree pericolo frana

S.R. UTM84-33N	Latitudine	Longitudine
1.	45,29972	5,96813
2.	45,30237	5,96664
3.	45,30410	5,96913
4.	45,30458	5,96920
5.	45,30793	5,96615
6.	45,30652	5,96457
7.	45,30567	5,96523
8.	45,30537	5,96485
9.	45,30494	5,96529
10.	45,30494	5,96670
11.	45,30364	5,96625
12.	45,30263	5,96625
13.	45,30351	5,96544
14.	45,30352	5,96358
15.	45,30140	5,96459

COMMITTENTE:
LUCANIA ENERGY
Lucania Energy srl
Strada comunale delle Fonticelle,
snc Capannone 3
65015 Montesilvano (PE)
C.F. e P.IVA 02248380681

PROGETTAZIONE:
Silver Ridge POWER
Silver Ridge Power Italia Srl
Sede legale: Via Silvio D'Amico, 53 - 00144 Roma - P.Iva e C.F. 09682631008
Unità locale: via L. Iammarino, 2 - 86025 Ripalimosani (CB)
Tel. + 39 0874 67618 - fax + 39 0874 1862021
info@srp.it | www.amarantoholdings.com

LOCALIZZAZIONE IMPIANTO:
Genzano (PZ)
Coordinate geografiche:
40°55'16.1"N 16°08'44.7"E / 40.921131, 16.14575295

DESCRIZIONE IMPIANTO:
Realizzazione ed esercizio di un impianto fotovoltaico a terra della
potenza di **14.99 MWp**, e delle opere di connessione sito nel
Comune di Genzano di Lucania (PZ) località Monte Poto

TITOLO ELABORATO:
Carta con localizzazione georeferenziata dell'impianto
CODICE ELABORATO: LUC_A.13.a.5

DATE: LUG/2021 | Rev: 00
Progettista:
FIRMA

Pag.: 1/1
SCALA: 1:5000