


Coordinate geografiche:
40.921131N, 16.14575295E
Rif. Catastali: fg. 2 part. 3-25



LAYOUT Sistema fisso 4x8 - 600Wp (n. 781 vele)
Potenza impianto: 781x32x600 = 14,99 MWp

LEGENDA



-  Limite area oggetto intervento
-  Area non utilizzabile
-  Recinzione area utile
-  Ingresso impianto
-  Mitigazione perimetrale
-  Vele CANADIAN 600Wp
-  Cabine Power Skid
-  Cabina di raccolta MT
-  Casseta stringhe Siemens 24CH IN
-  Cavo di potenza da SB a Inverter ARG16R16 0,6/1kV
-  Treccia di Terra Cu 1 x 50mmq

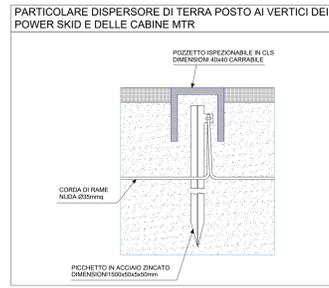

CABLAGGIO STRINGHE DA 32 MODULI

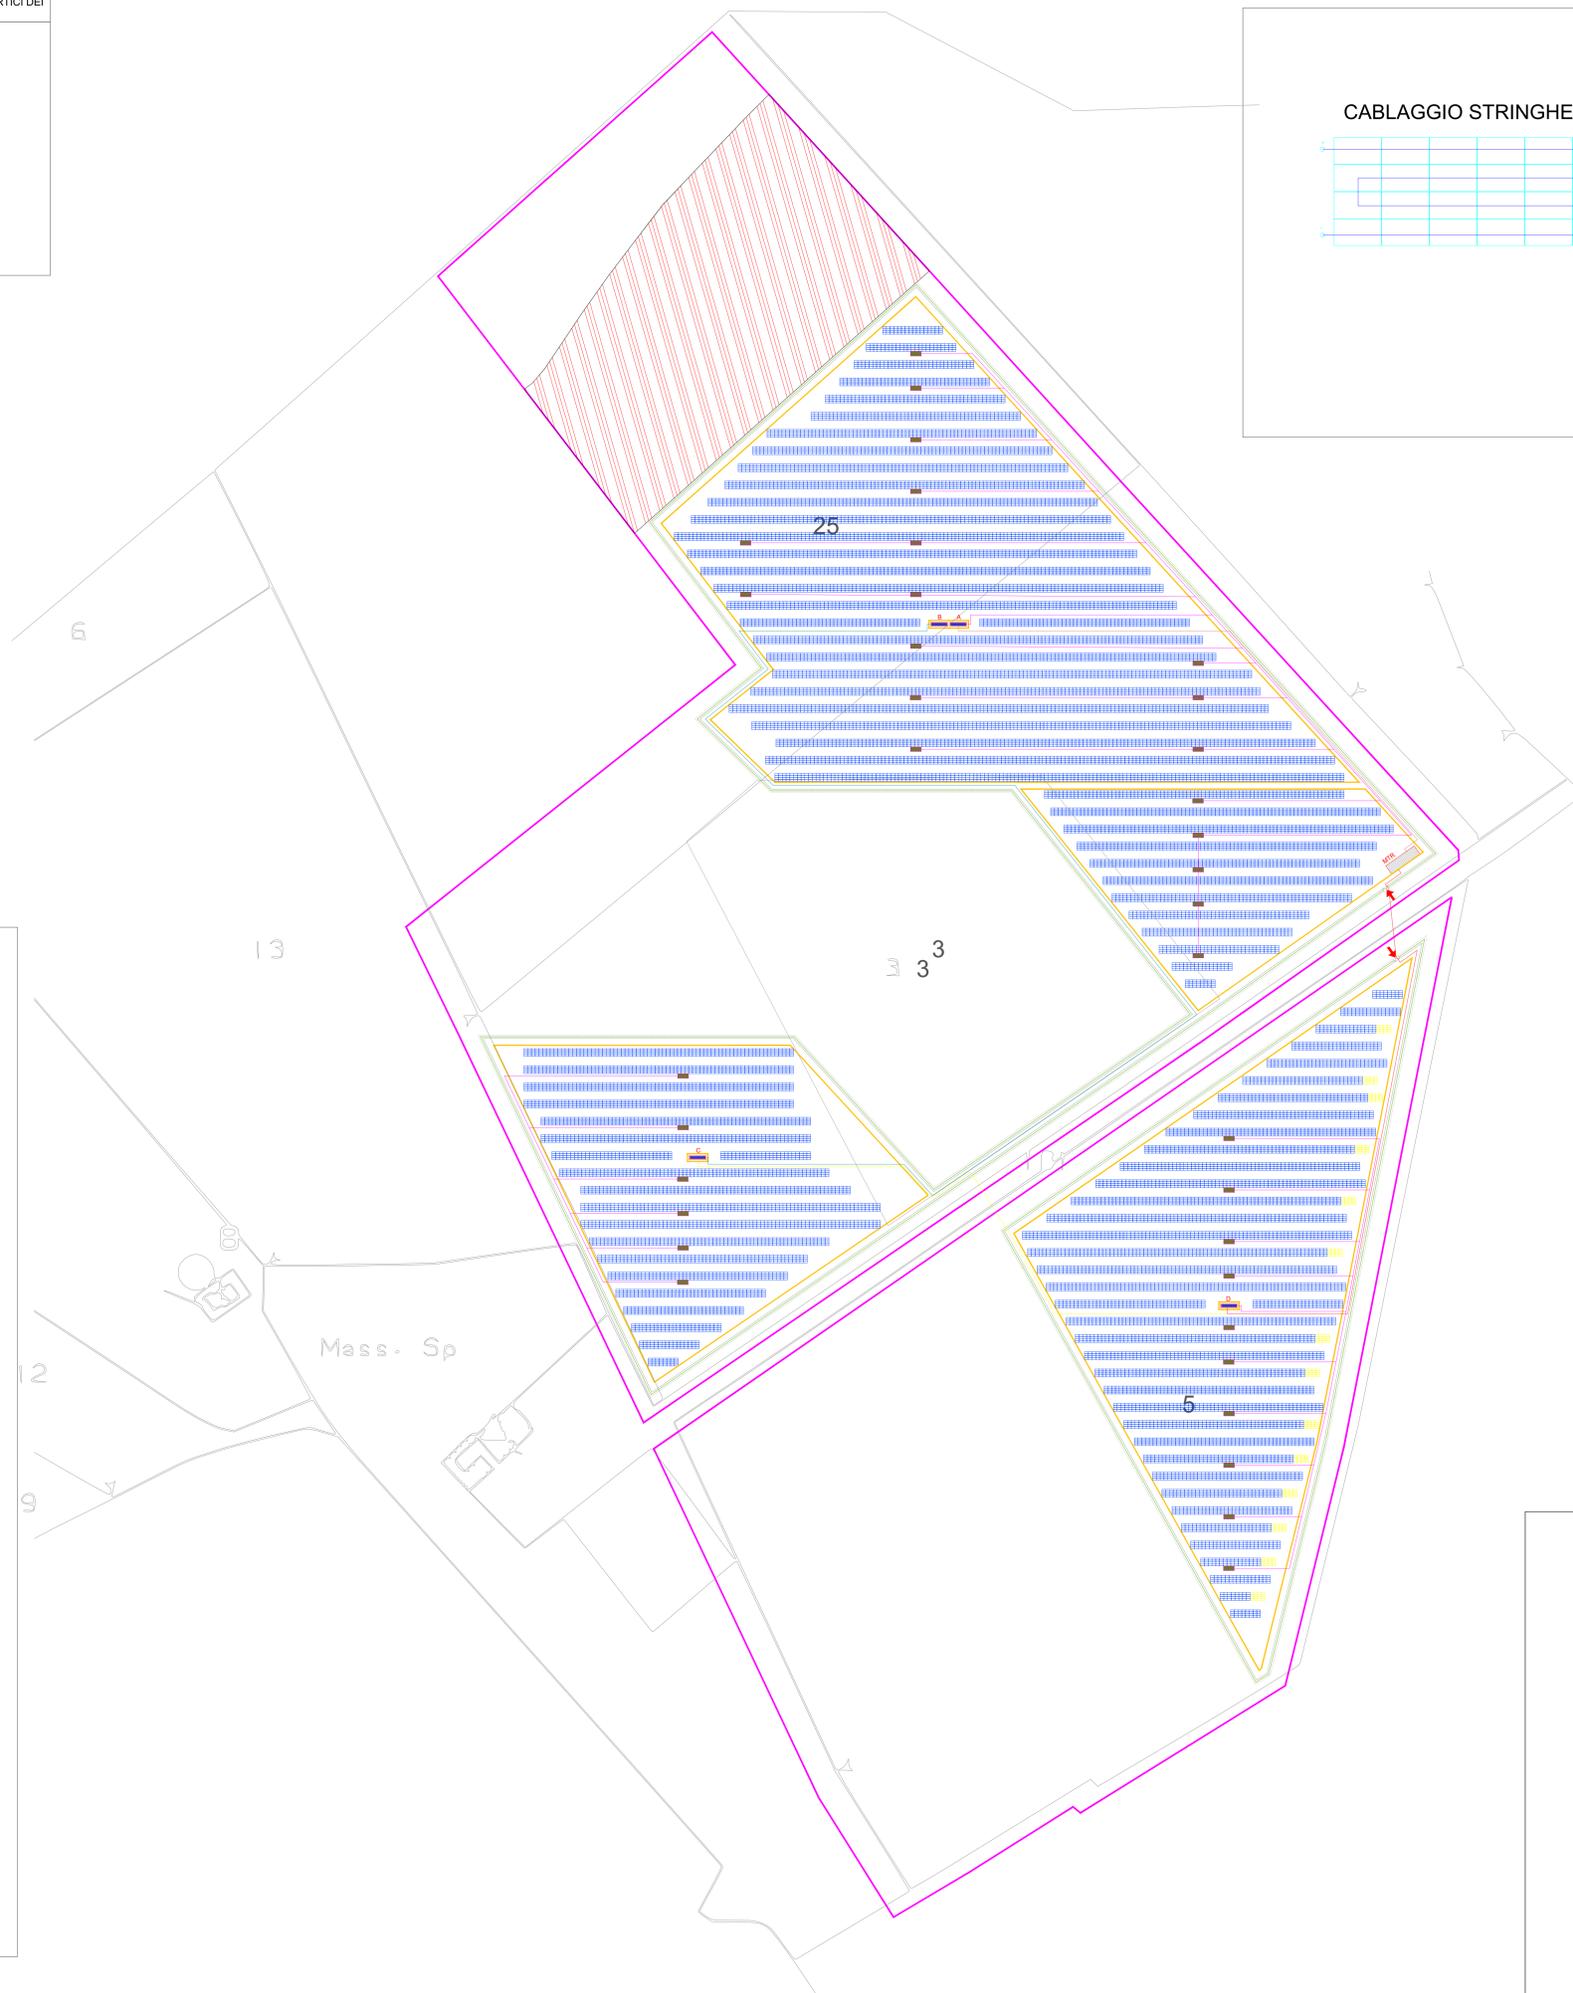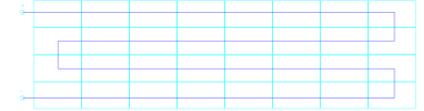

CAVIDOTTO INTERRATO SEZIONE TIPO

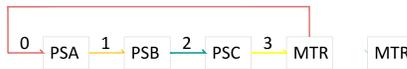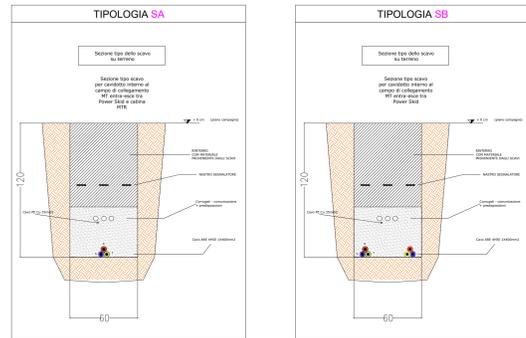

- 0** — Linea MT interrata di collegamento PSA-MTR
CAVO ARP1H5(AR) 3x1X400mm2
LUNGHEZZA L=350m SB
- 1** — Linea MT interrata di collegamento PSA-PSB
CAVO ARP1H5(AR) 3x1X400mm2
LUNGHEZZA L=2m SB
- 2** — Linea MT interrata di collegamento PSB-PSC
CAVO ARP1H5(AR) 3x1X400mm2
LUNGHEZZA L=900m SB
- 3** — Linea MT interrata di collegamento PSC-PSD
CAVO ARP1H5(AR) 3x1X400mm2
LUNGHEZZA L=400m SB
- 4** — Linea MT interrata di collegamento PSD-PSR
CAVO ARP1H5(AR) 3x1X400mm2
LUNGHEZZA L=380m SB

COMMITTENTE:
LUCANIA ENERGY
Lucania Energy srl
Strada comunale della Fontecelle, snc Capomonte 3
05023 Montecassiano (PG)
C.F. e P.IVA 02483850521

PROGETTAZIONE:
Silvio Ridiger
SILVIO RIDIGER
S.p.A.
Via S. Maria 208 - 05014 Roma
P.IVA 02483850521
05023 Montecassiano (PG)
Tel. +39 075 4301511 Fax +39 075 1962021
E-MAIL: info@silvioridiger.it

DESCRIZIONE IMPIANTO:
Realizzazione ed esercizio di un impianto fotovoltaico a terra della potenza di 14,99 MWp, e delle opere di connessione sito nel Comune di Genzano di Lucania (PZ) località Monte Poto

LOCALITÀ:
GENZANO DI LUCANIA (PZ)
Coordinate geografiche: 40°53'16.1"N 15°58'04.7"E / 40.921131, 16.14575295

LIVELLO DI PROGETTAZIONE:
PROGETTO DEFINITIVO

NOME ELABORATO:
Piantamento reti elettriche

CODICE ELABORATO: REV. DATA SCALA
LUC_1133.D.7 LUG2021 Vario

TIMBRE E FIRMA: