


**DIAGRAMMA DI VISUALE LIBERA E DI VELOCITA'**

Scala X 1: 1000.000    Scala Y 1: 1000.000

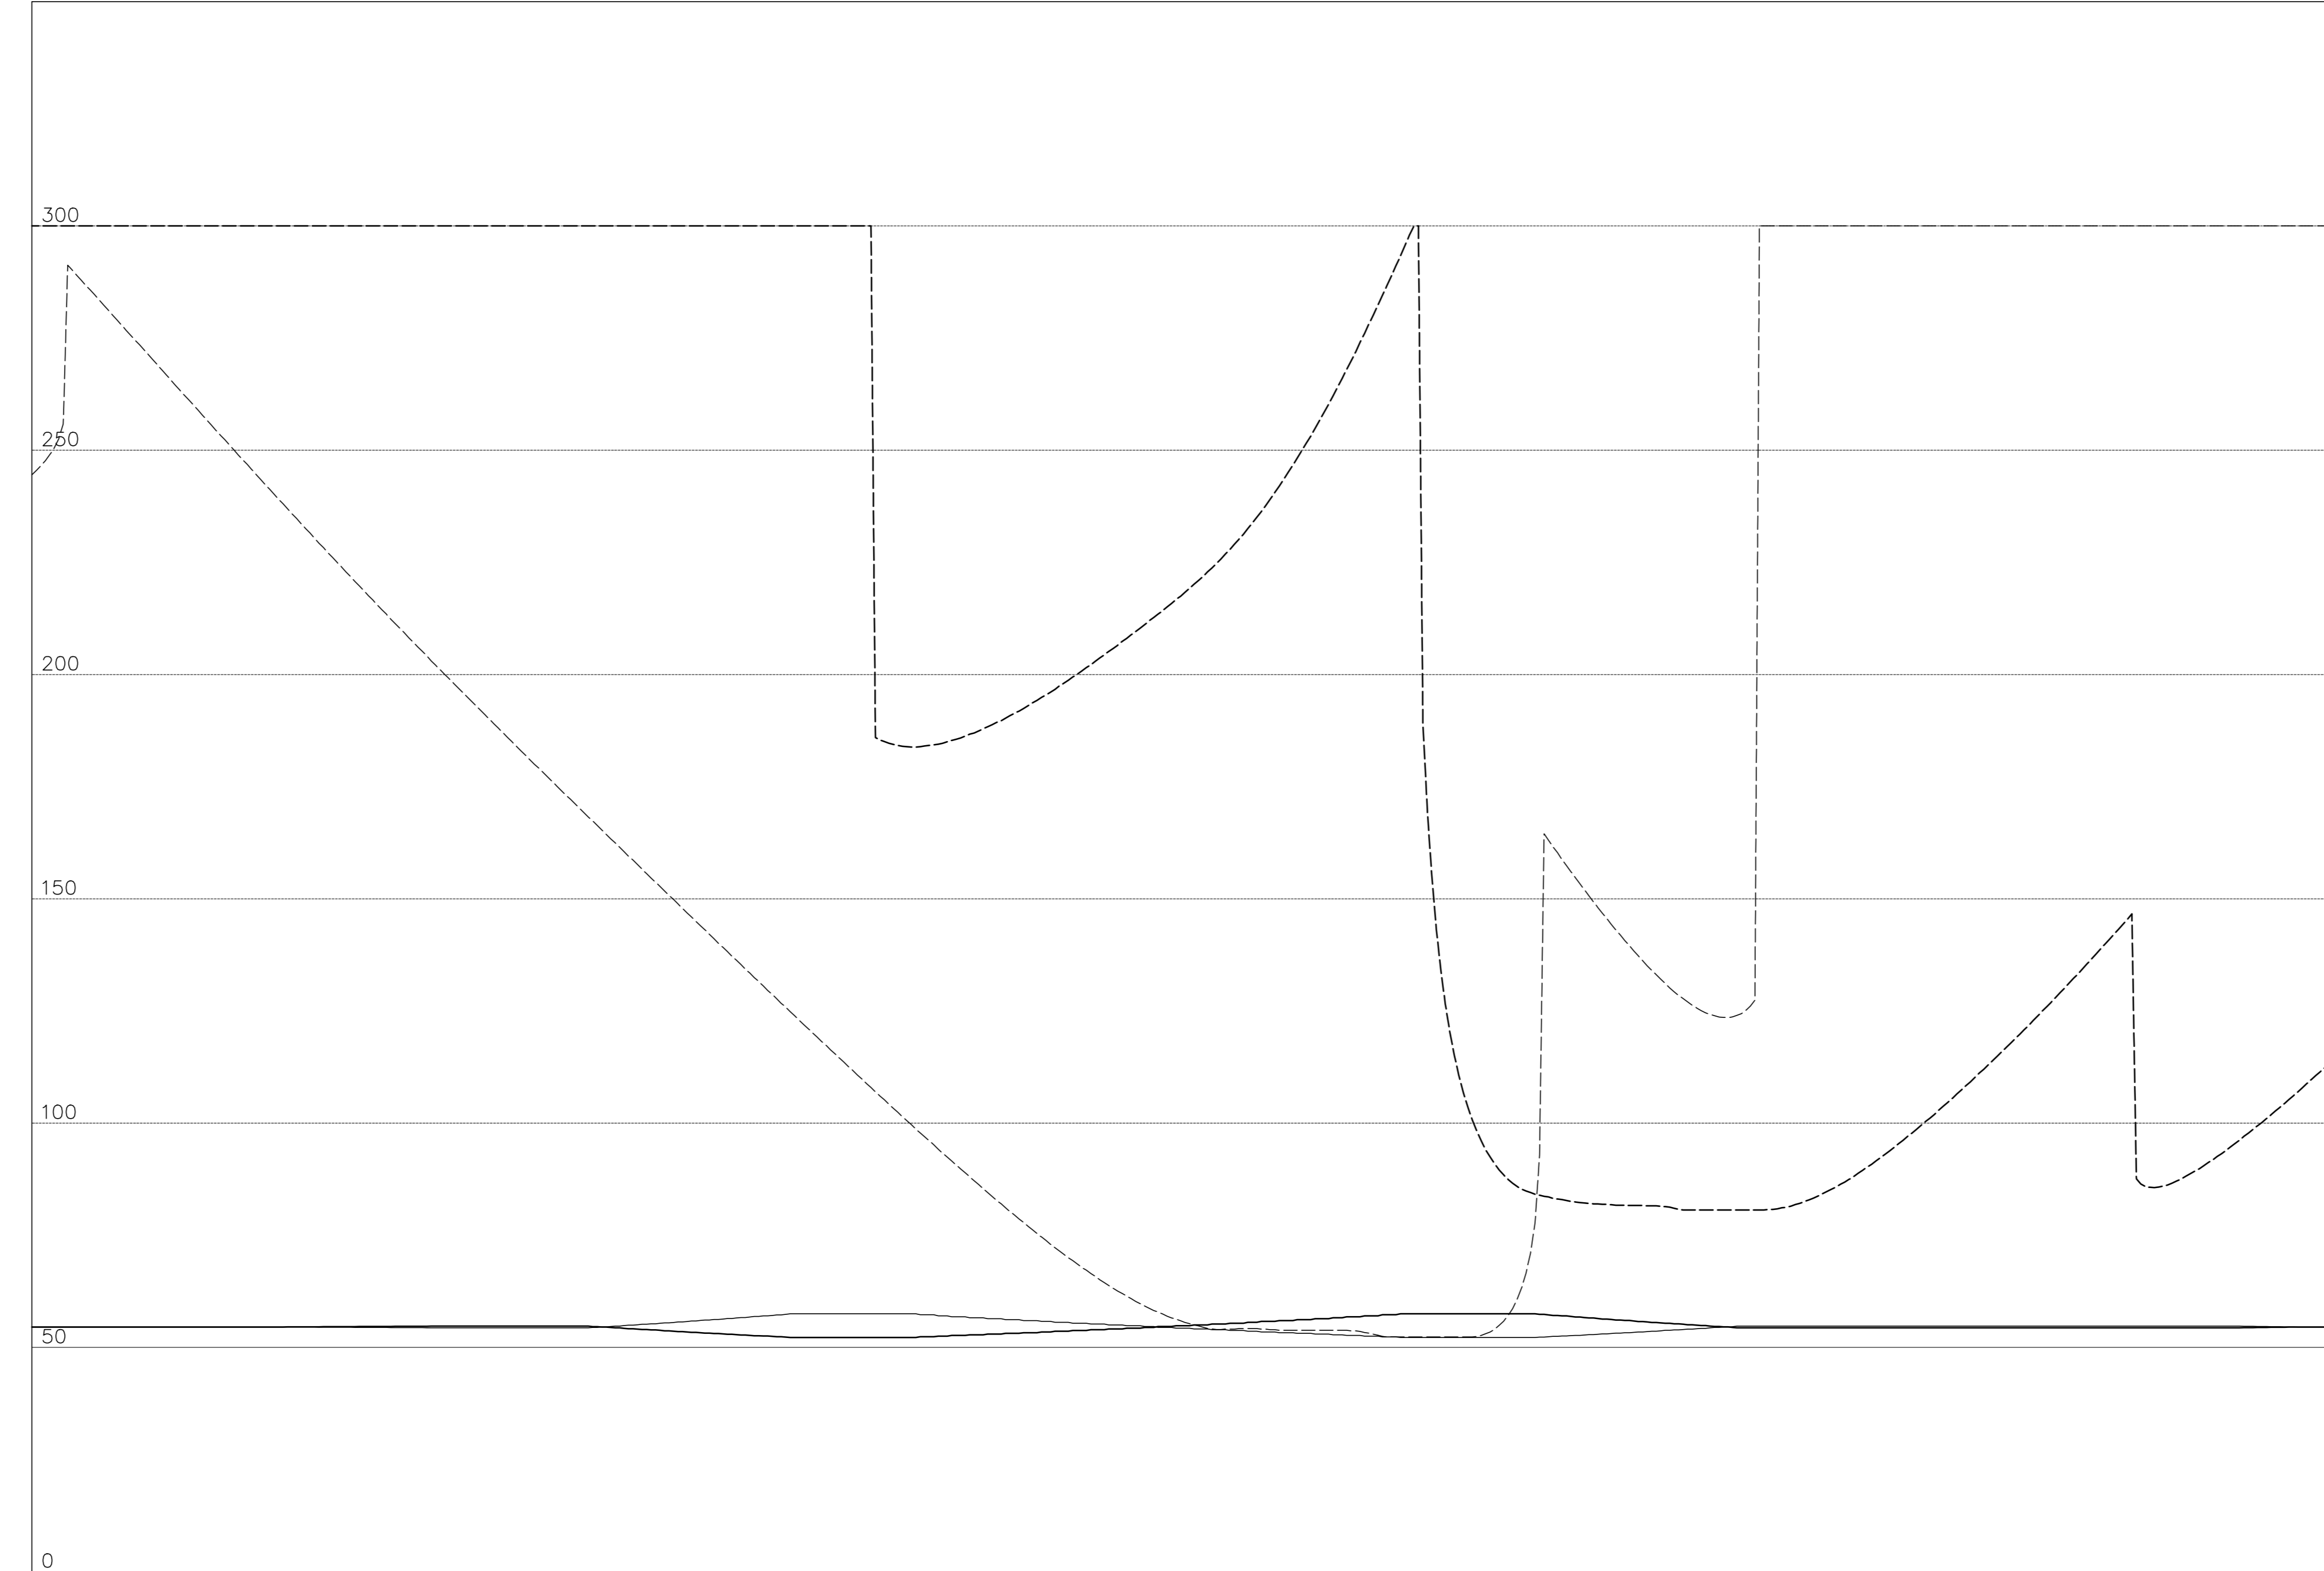



LEGENDA

Dva\_dx -----

Dva\_sx -----

Da\_sx -----

Da\_dx -----

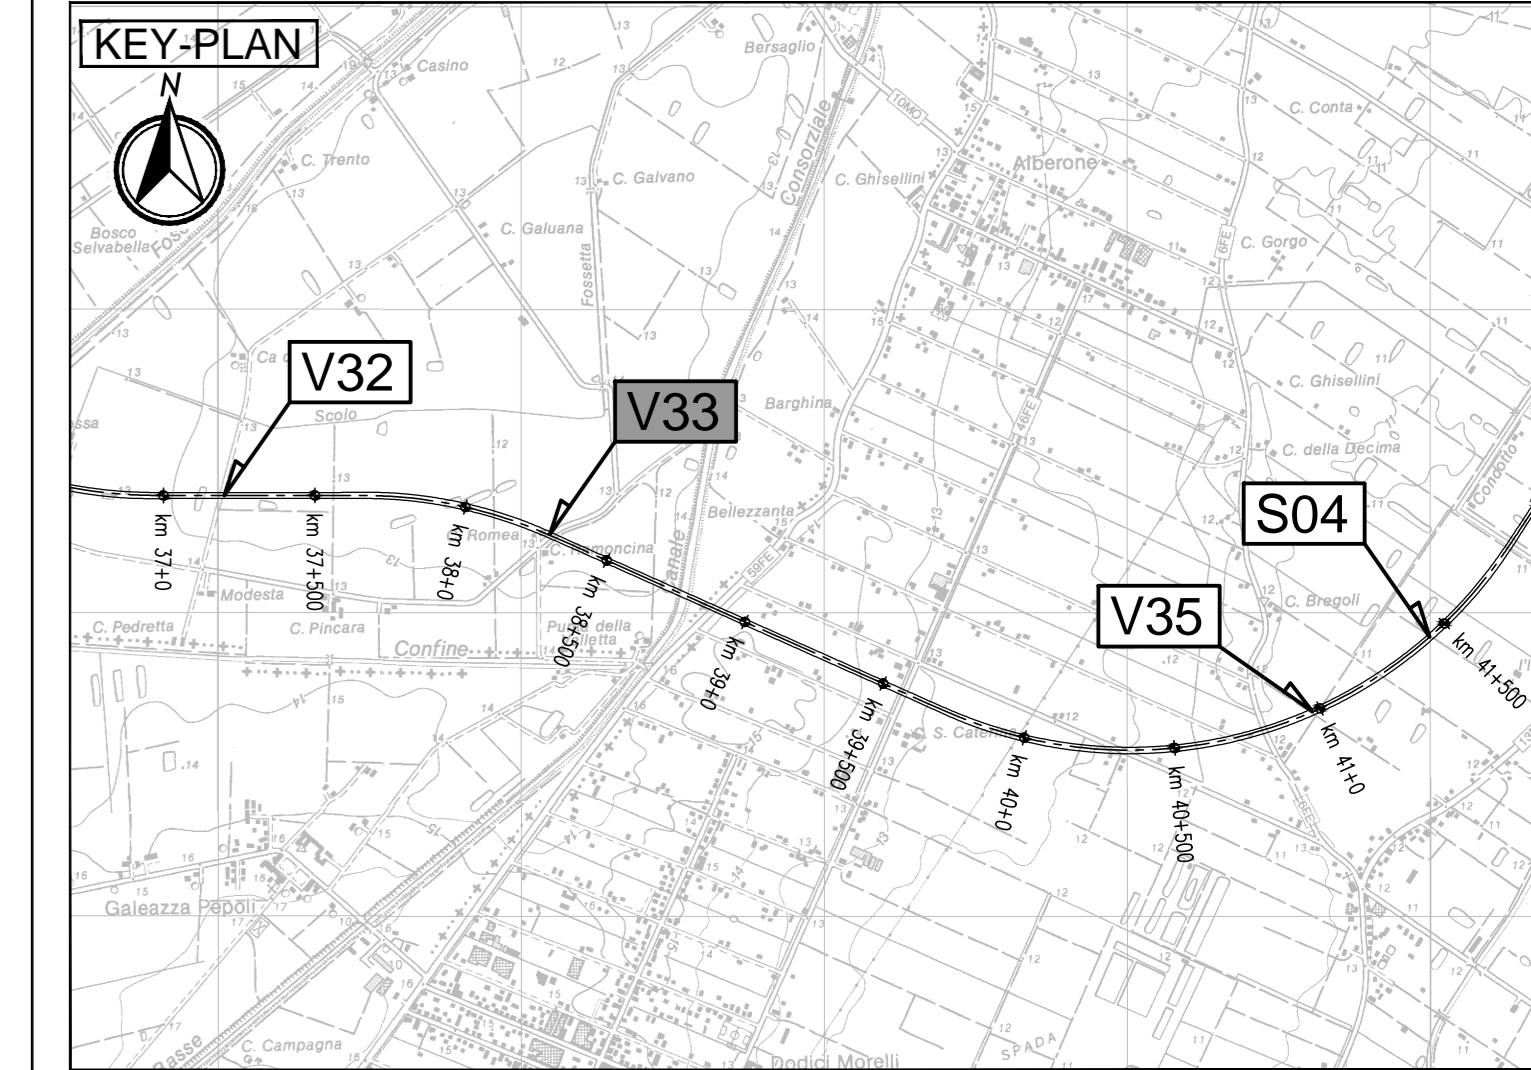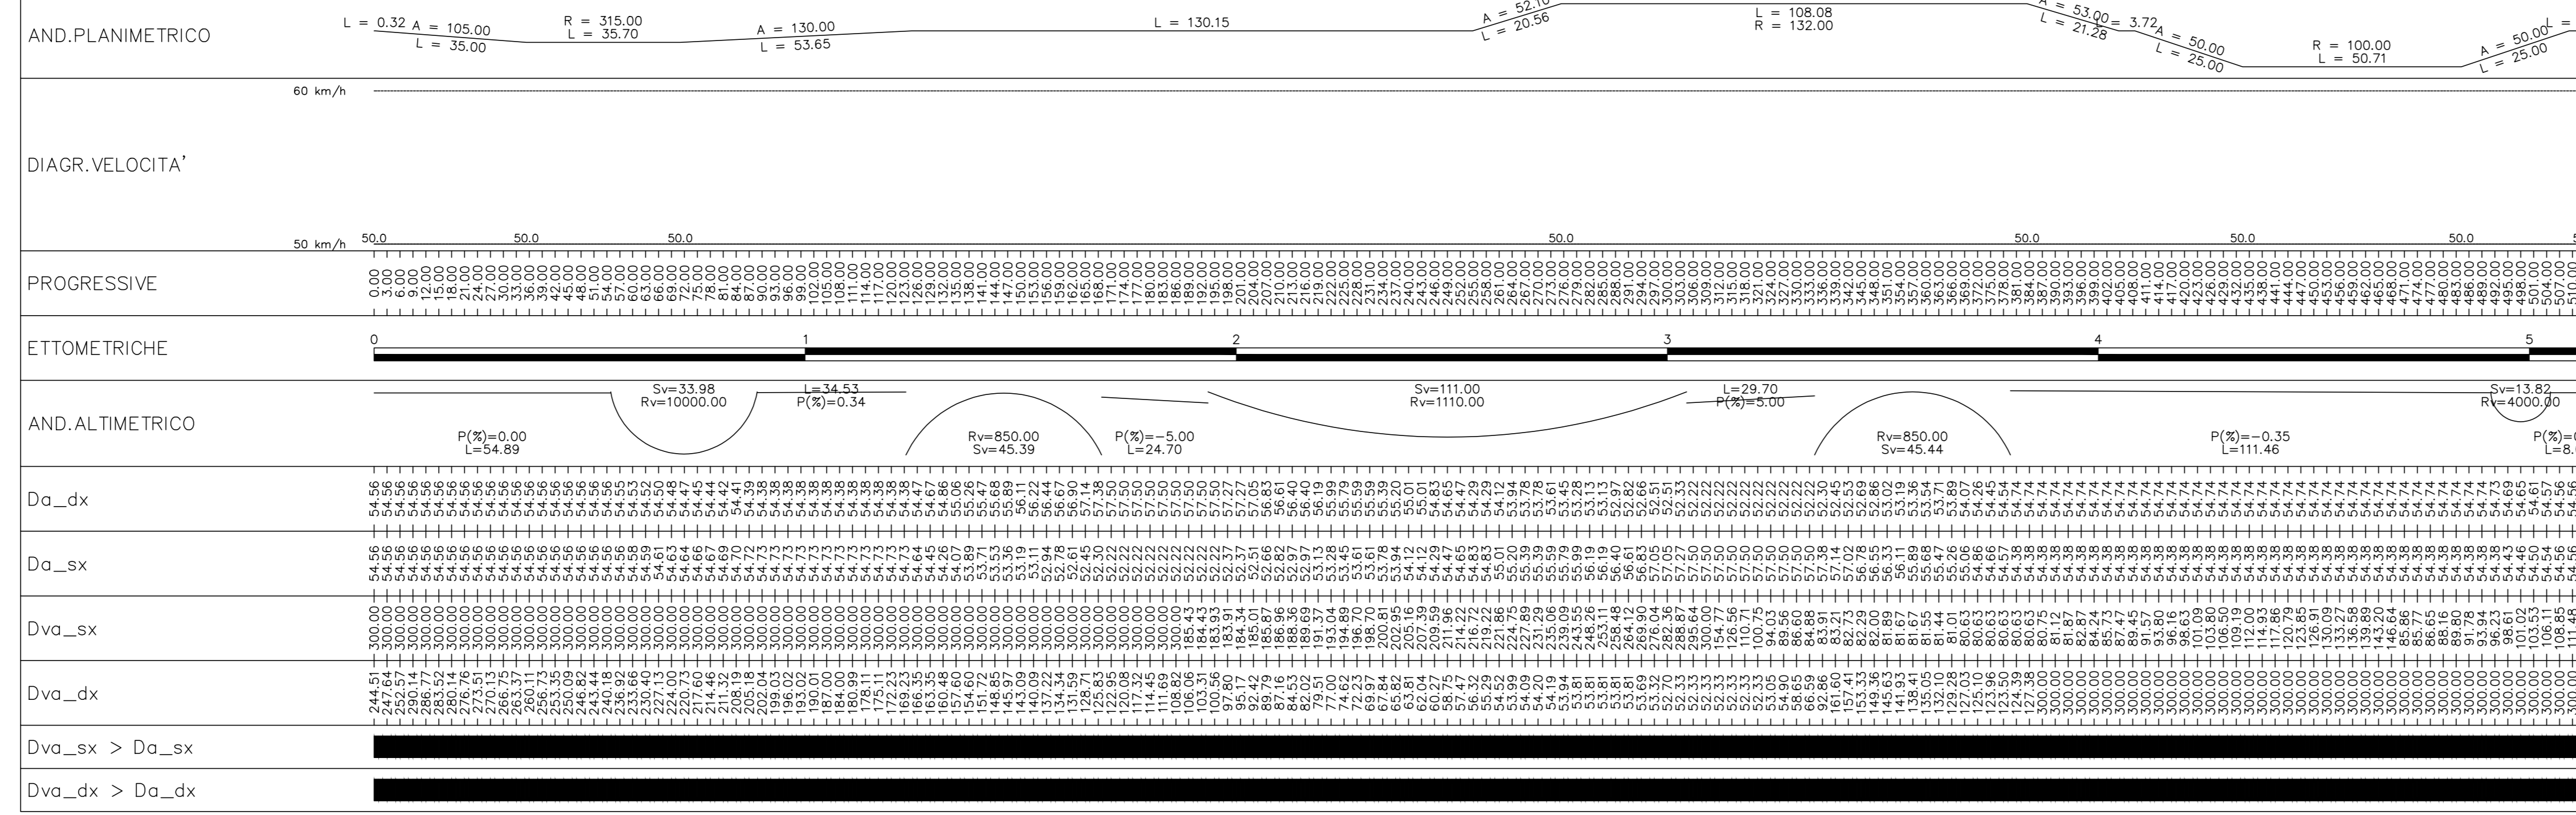

**LEGENDA**

\_Q.RIF. = QUOTA DI RIFERIMENTO

LEGENDA	
PROG	Progressiva
Q	Quota Vertice
R	Raggio
T1	Tangente precedente
T2	Tangente successiva
P1	Pendenza precedente
P2	Pendenza successiva
SV	Sviluppo curva
BS	Freccia

**ELABORATI DI RIFERIMENTO**

PD\_0\_000\_0000\_0\_GE\_KT\_01 - ELENCO NORMATIVE DI RIFERIMENTO  
 PD\_0\_000\_0000\_0\_GE\_KT\_02 - VITA UTILE E CLASSI D'USO DELLE OPERE  
 PD\_0\_V00\_05TD0\_0\_CM\_ST\_01 - SEZIONI TIPO - VIABILITA' CATEGORIA F2, Tavola 1/2  
 PD\_0\_V00\_05TD0\_0\_CM\_ST\_02 - SEZIONI TIPO - VIABILITA' CATEGORIA F2, Tavola 2/2  
 PD\_0\_V00\_05TD0\_0\_CM\_TP\_04 - SOTTOVIA - PAZZOLA - IMPIANTO DI SOLLEVAMENTO

**CARATTERISTICHE DEI MATERIALI**

PER CARATTERISTICHE DEI MATERIALI VEDERE ELABORATO:  
 PD\_0\_000\_0000\_0\_GE\_TB\_01 - TABELLA MATERIALI E CLASSI DI ESPOSIZIONE CALCESTRUZZO

**NOTE**

\_TUTTE LE MISURE SONO ESPRESSE IN METRI  
 \_TUTTE LE QUOTE ALTIMETRICHE SONO ESPRESSE IN METRI s.l.m.  
 \_TUTTI GLI ANGOLI SONO ESPRESI IN GRADI SESSADECIIMALI

<small>IL CONCEDENTE</small> <b>Regione Emilia-Romagna</b>	<small>IL CONCESSIONARIO</small> <b>ARC</b> AUTOSTRADA REGIONALE CISPADANA
---	--

**AUTOSTRADA REGIONALE CISPADANA  
DAL CASELLO DI REGGIOLO-ROLO SULLA A22  
AL CASELLO DI FERRARA SUD SULLA A13**

CODICE C.U.P. E81808000060009

**PROGETTO DEFINITIVO**

**ASSE AUTOSTRADALE (COMPRESIVO DEGLI INTERVENTI LOCALI DI COLLEGAMENTO VIARIO AL SISTEMA AUTOSTRADALE)**

PROGETTAZIONE STRADALE  
VIABILITA' INTERFERITA  
V33 - SOTTOVIA STRADA VICINALE GNOLA  
PROFilo LONGITUDINALE E DIAGRAMMA DI VISUALE LIBERA E DI VELOCITA' TAV.2/2

<small>IL PROGETTISTA</small> PIACENTINI INGEGNERI S.r.l. Ing. Luca Piacentini Albo Ing. Bologna n° 4152	<small>RESPONSABILE INTEGRAZIONE PRESTAZIONI SPECIALISTICHE</small> Ing. Emilio Saisi Albo Ing. Reggio Emilia n° 945	<small>IL CONCESSIONARIO</small> Autostada Regionale Cispadana S.p.A. Autoregolatore Qualita' Piacenti W. Piacenti
---	--	---

G									
F									
E									
D									
C									
B									
A	17.04.2012	Emissione		Manfredini	Piacentini	Saisi			

IDENTIFICAZIONE ELABORATO

NUM. PROZ.	PROZ.	STATO	GRUPPO	CODICE STRADA REG.	INTE. STRADA	ANNO	PROZ. ELABORATO	REDAZIONE	CONTROLLO	APPROVAZIONE
119109	P1	0	V33				F1	P2	A	MAGGIO 2012

Scala 1:1000 / 1:100