


- AREA IMPIANTO AGRIVOLTAICO
- AREA SOTTOSTAZIONE MT/AT
- CAVIDOTTO INTERRATO SU STRADA PUBBLICA
- CAVIDOTTO INTERRATO SU DEMANIO
- CAVIDOTTO INTERRATO SU PROPRIETA' ENTE
- CAVIDOTTO INTERRATO SU PROPRIETA' PRIVATA OGGETTO DI ESPROPRIO
- CAVIDOTTO INTERRATO SU PROPRIETA' PRIVATA OGGETTO DI DDS
- CONFINI COMUNALI
- LIMITE FOLGIO

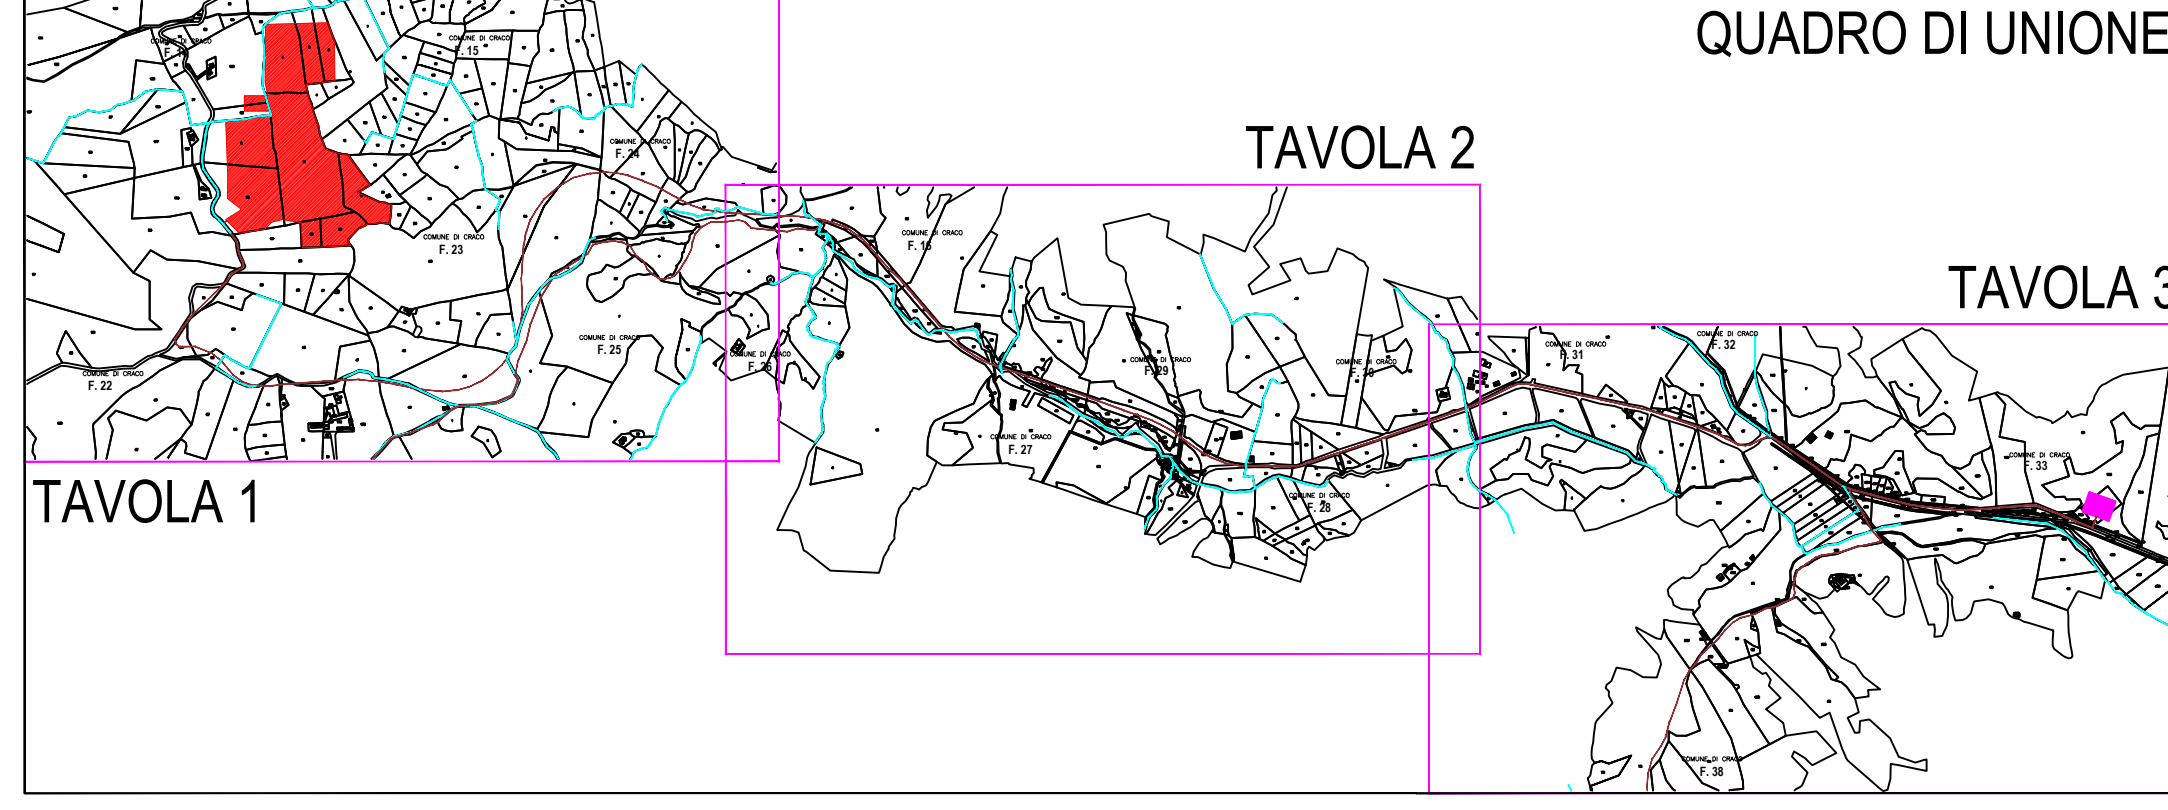

'SERRA CARUSO MOR'

<p>PROGETTO REV 00</p> <p>DESCRIZIONE E REVISIONE</p> <table border="1" style="width: 100%; border-collapse: collapse;"> <tr> <td style="width: 33%;"> <p>GVC</p> <p><small>Gruppo PowerTIS s.r.l.</small></p> </td> <td style="width: 33%;"> <p>Nuovo Alantide soc. coop. s.r.l.</p> <p><small>via S. Maria, 1 - 00187 Roma, Italia</small></p> </td> <td style="width: 33%;"> <p>Dott. Angelo Bruscello</p> <p><small>via S. Maria, 1 - 00187 Roma, Italia</small></p> </td> </tr> <tr> <td> <p>Dott. agr. Paolo Cuselli</p> <p><small>via S. Maria, 1 - 00187 Roma, Italia</small></p> </td> <td colspan="2" style="text-align: center;"> <p>AMBRA SOLARE 17 s.r.l.</p> <p><small>Via S. Maria, 1 - 00187 Roma, Italia</small></p> </td> </tr> </table>	<p>GVC</p> <p><small>Gruppo PowerTIS s.r.l.</small></p>	<p>Nuovo Alantide soc. coop. s.r.l.</p> <p><small>via S. Maria, 1 - 00187 Roma, Italia</small></p>	<p>Dott. Angelo Bruscello</p> <p><small>via S. Maria, 1 - 00187 Roma, Italia</small></p>	<p>Dott. agr. Paolo Cuselli</p> <p><small>via S. Maria, 1 - 00187 Roma, Italia</small></p>	<p>AMBRA SOLARE 17 s.r.l.</p> <p><small>Via S. Maria, 1 - 00187 Roma, Italia</small></p>		<p>PROGETTO DEFINITIVO</p> <p>PIANO PARTICELLARE GRAFICO</p> <p>TAVOLA 2</p>
<p>GVC</p> <p><small>Gruppo PowerTIS s.r.l.</small></p>	<p>Nuovo Alantide soc. coop. s.r.l.</p> <p><small>via S. Maria, 1 - 00187 Roma, Italia</small></p>	<p>Dott. Angelo Bruscello</p> <p><small>via S. Maria, 1 - 00187 Roma, Italia</small></p>					
<p>Dott. agr. Paolo Cuselli</p> <p><small>via S. Maria, 1 - 00187 Roma, Italia</small></p>	<p>AMBRA SOLARE 17 s.r.l.</p> <p><small>Via S. Maria, 1 - 00187 Roma, Italia</small></p>						