


INTERFERENZA Int.6
PROSEGUE SU TAVOLA 1

INTERFERENZA Int.6
ATTRAVERSAMENTO
VIADOTTO TRATTO C-D

INTERFERENZA Int.7
ATTRAVERSAMENTO
VIADOTTO TRATTO E-F

INTERFERENZA Int.8
ATTRAVERSAMENTO
TOMBINO STRADALE

INTERFERENZA Int.9
ATTRAVERSAMENTO
TOMBINO STRADALE

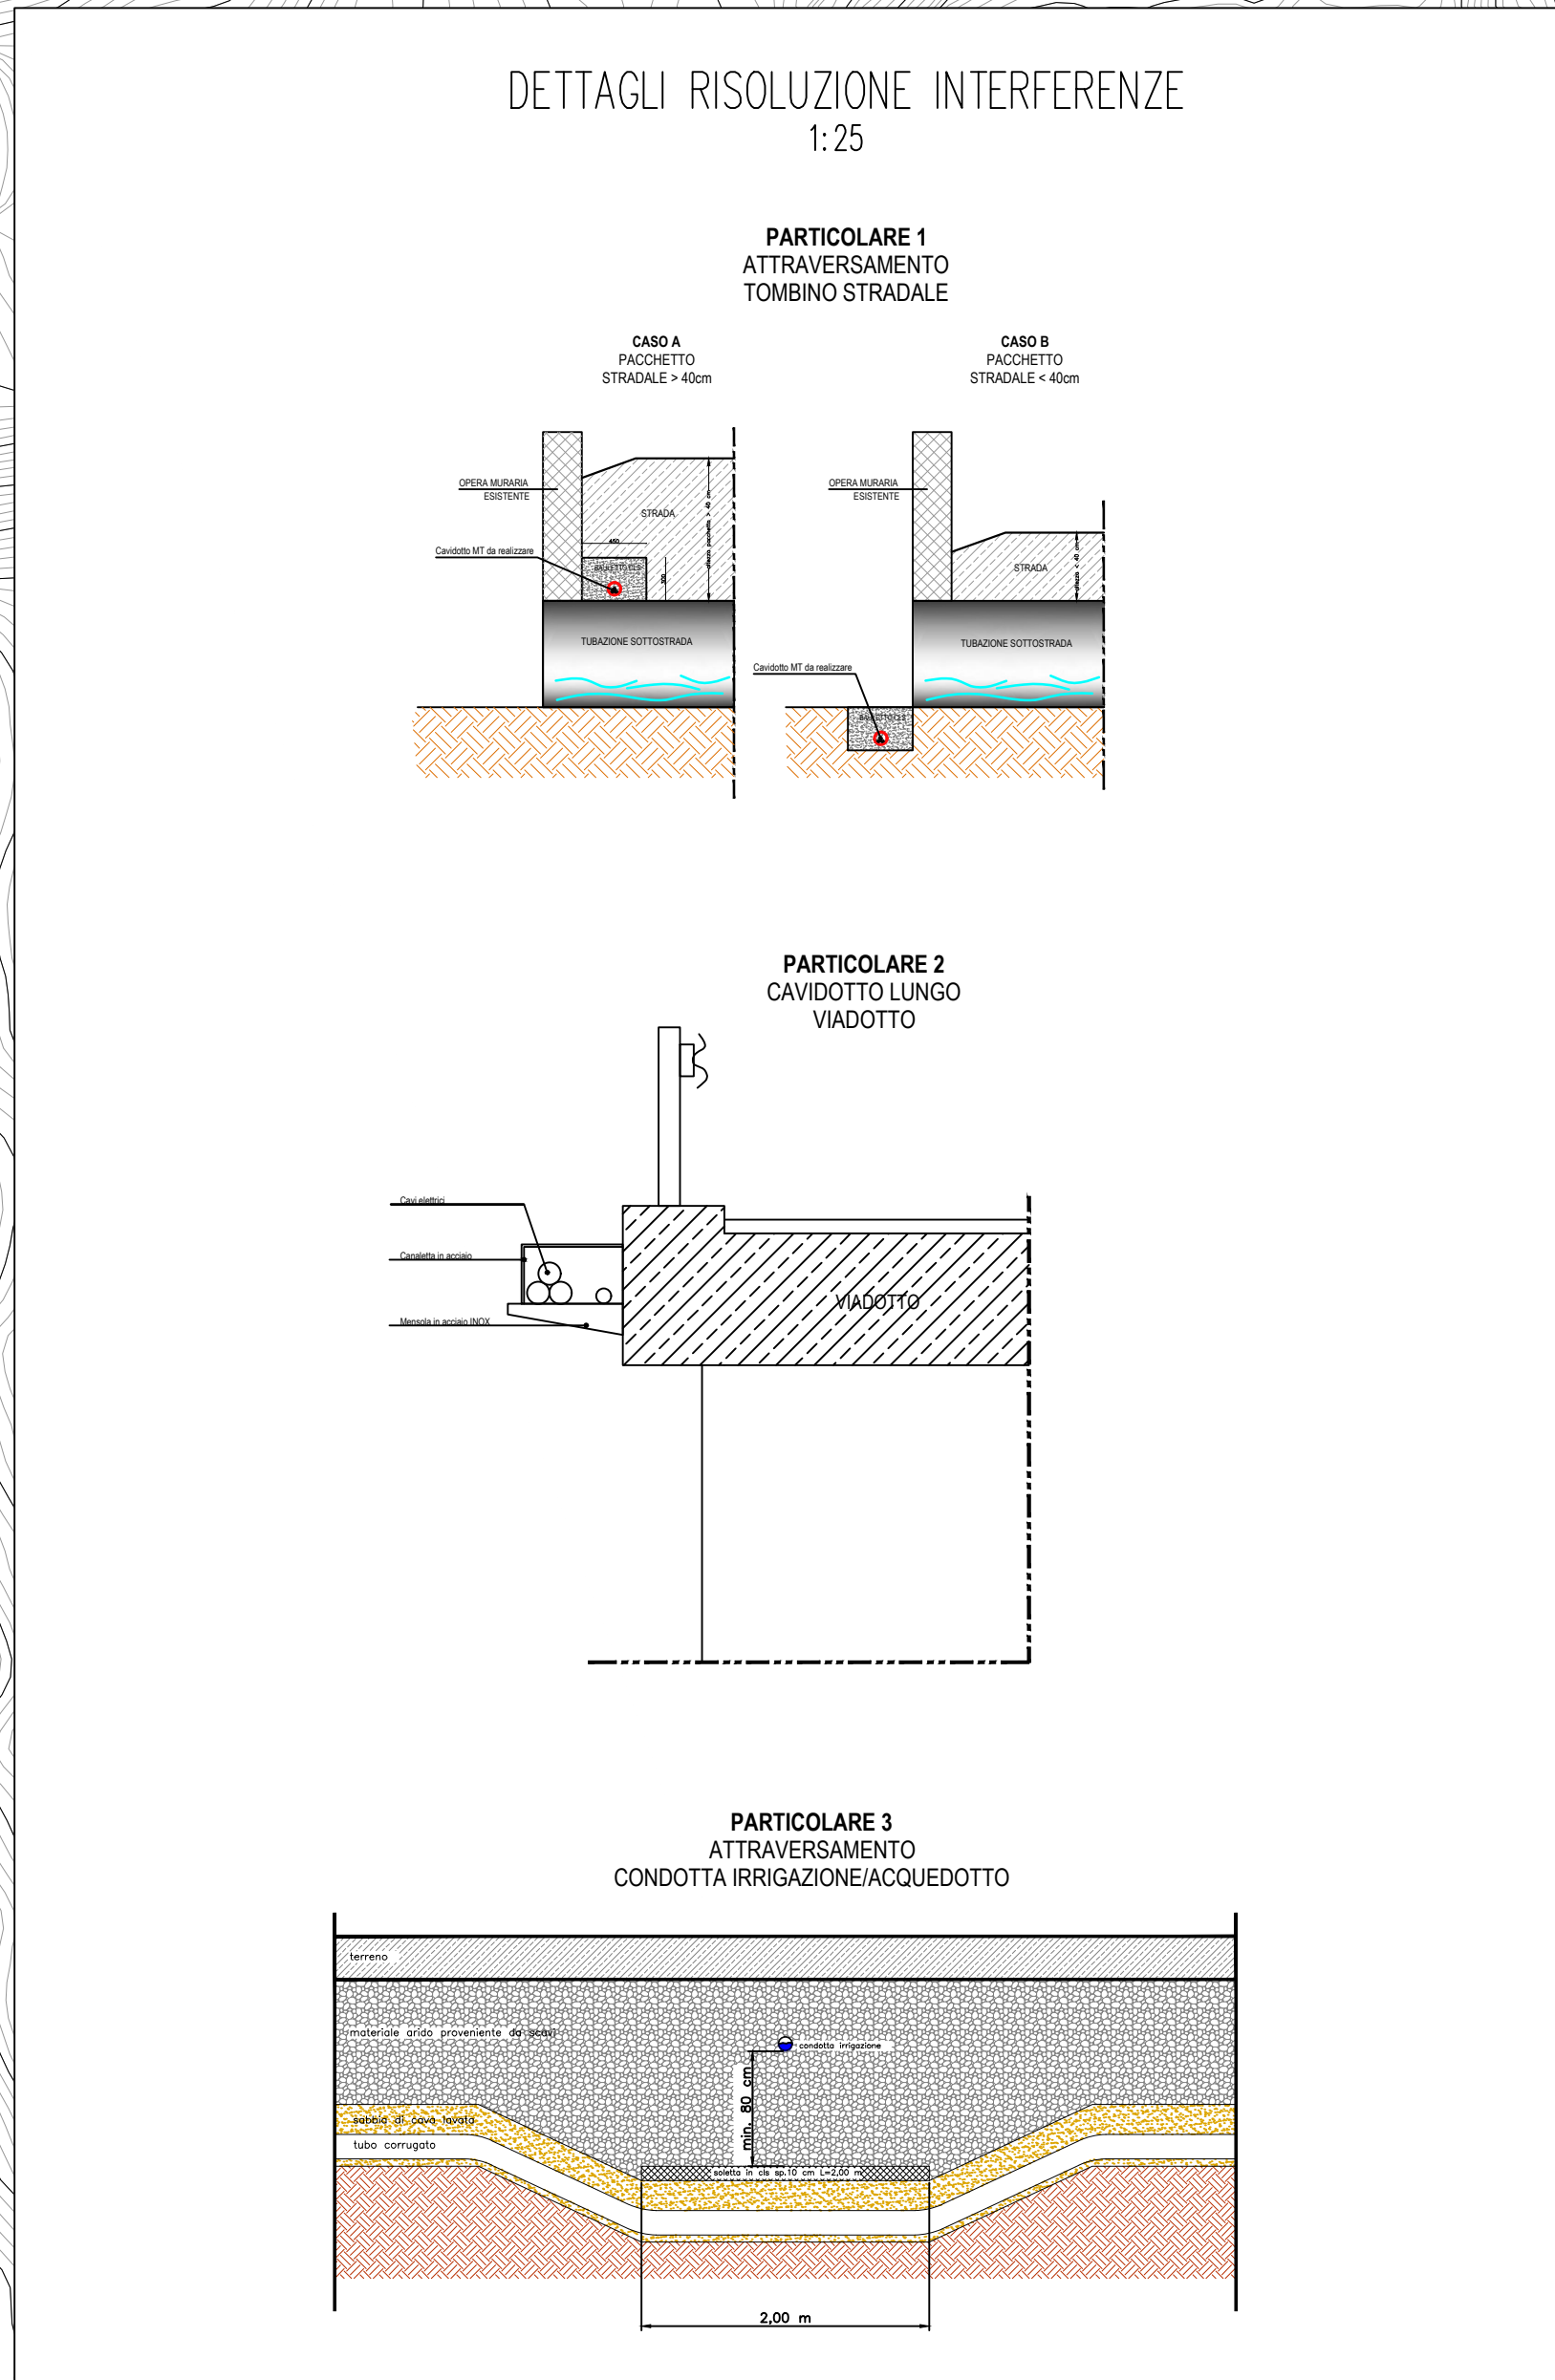

INDICAZIONE TRATTI E INTERFERENZE CAVIDOTTO MT

TRATTO O PUNTO INTERFERENTE	INTERFERENZA	LUNGHEZZA [m]	TIPO DI INTERFERENZA	RIF. DETTAGLIO RISOLUZIONE INTERFERENZA
INTERFER. 1	TOMBINO STRADALE	5	TRASVERSALE	PARTICOLARE 1
INTERFER. 2	TOMBINO STRADALE	5	TRASVERSALE	PARTICOLARE 1
INTERFER. 3	TOMBINO STRADALE	5	TRASVERSALE	PARTICOLARE 1
INTERFER. 4	TOMBINO STRADALE	5	TRASVERSALE	PARTICOLARE 1
INTERFER. 5 TRATTO A-B	VIADOTTO	300	PARALLELISMO	PARTICOLARE 2
INTERFER. 6 TRATTO C-D	VIADOTTO	2645	PARALLELISMO	PARTICOLARE 2
INTERFER. 7 TRATTO E-F	VIADOTTO	50	PARALLELISMO	PARTICOLARE 2
INTERFER. 8	TOMBINO STRADALE	5	TRASVERSALE	PARTICOLARE 1
INTERFER. 9	TOMBINO STRADALE	5	TRASVERSALE	PARTICOLARE 1
INTERFER. 10	TOMBINO STRADALE	5	TRASVERSALE	PARTICOLARE 1
INTERFER. 11	TOMBINO STRADALE	5	TRASVERSALE	PARTICOLARE 1
INTERFER. 12	TOMBINO STRADALE	5	TRASVERSALE	PARTICOLARE 1
INTERFER. 13	TOMBINO STRADALE	5	TRASVERSALE	PARTICOLARE 1
INTERFER. 14	TOMBINO STRADALE	5	TRASVERSALE	PARTICOLARE 1
INTERFER. 15	TOMBINO STRADALE	5	TRASVERSALE	PARTICOLARE 1
INTERFER. 16	TOMBINO STRADALE	5	TRASVERSALE	PARTICOLARE 1
INTERFER. 17	TOMBINO STRADALE	5	TRASVERSALE	PARTICOLARE 1
INTERFER. 18	ACQUEDOTTO	3	TRASVERSALE	PARTICOLARE 3

"SERRA CARUSO MUR"

PROGETTO REV 00

DESCRIZIONE E REVISIONE





COMUNE DI CRACO (MT)


PROGETTO DEFINITIVO

PLANIMETRIA CON INDIVIDUAZIONE DI TUTTE LE INTERFERENZE TAVOLA 2

Scale: 1:2000

A.12.a.21.b