Rotatoria "A" - Ramo A

V0	X=1683565.1865 Y=4963133.2581
V1	X=1683576.3380 Y=4963111.6143
V2	X=1683635.3528 Y=4963082.7429

R	50.000
A	159.255
TG	16.570
SV	32.001
BS	2.674

Rotatoria "A" - Ramo B

V0	X=1683664.5977 Y=4963012.1966
V1	X=1683641.4936 Y=4963029.2920
V2	X=1683635.3528 Y=4963082.7429

R	45.000
A	147.839
TG	19.541
SV	36.871
BS	4.060

Rotatoria "A" - Ramo C

V0	X=1683567.1362 Y=4963079.3390
V1	X=1683576.3380 Y=4963111.6143
V2	X=1683635.3528 Y=4963082.7429

R	45.000
A	153.801
TG	17.084
SV	32.656
BS	3.134

CENTO (FE)

ROTATORIA "A" - RAMO "X"
Via Monsignor di sotto
b=050+2.00+2.00+0.50=5.00m

ROTATORIA "A" - RAMO "X"
Via Finalese
b=050+2.00+2.00+0.50=5.00m

ROTATORIA "A" - RAMO "X"
Via Finalese
b=050+2.00+2.00+0.50=5.00m

ROTATORIA "A"
"De=60.00 m"
b=8.00m

CAVALCAVIA V35

Rotatoria "A"

V0	X=1683631.7187 Y=4963056.9978
V1	X=1683657.4636 Y=4963053.3645
V2	X=1683664.7302 Y=4963104.8543
V3	X=1683613.2405 Y=4963112.1209
V4	X=1683605.9739 Y=4963060.6311
V5	X=1683631.7187 Y=4963056.9978

	V1	V2	V3	V4
R	26.000	26.000	26.000	26.000
A	100.000	100.000	100.000	100.000
TG	26.000	26.000	26.000	26.000
SV	40.841	40.841	40.841	40.841
BS	10.770	10.770	10.770	10.770

scala di stampa 1:1

KEY-PLAN

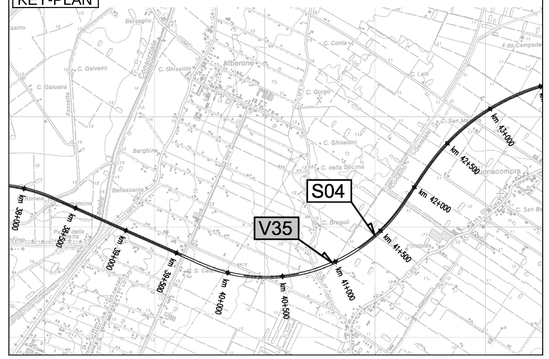

CARATTERISTICHE DEI MATERIALI

NOTE

IL CONCEDENTE
Regione Emilia-Romagna

IL CONCESSIONARIO
ARC AUTOSTRADA REGIONALE CISPADANA

AUTOSTRADA REGIONALE CISPADANA
DAL CASELLO DI REGGIOLO-ROLO SULLA A22 AL CASELLO DI FERRARA SUD SULLA A13

CODICE C.U.P. E81B08000060009

PROGETTO DEFINITIVO

ASSE AUTOSTRADALE (COMPRENSIVO DEGLI INTERVENTI LOCALI DI COLLEGAMENTO VIARIO AL SISTEMA AUTOSTRADALE)

PROGETTAZIONE STRADALE

VIABILITA' INTERFERITA

V35 - CAVALCAVIA SP 6 BONDENO CENTO

PLANIMETRIE ROTATORIE DI TESTATA 1/2

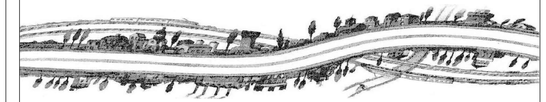

IL PROGETTISTA
Ing. Antonio De Fazio
Albo Ing. Bologna n° 3696

RESPONSABILE INTEGRAZIONE PRESTAZIONI SPECIALISTICHE
Ing. Emilio Salsi
Albo Ing. Reggio Emilia n° 945

IL CONCESSIONARIO
Autostrade Regionali Cispadane S.p.A.
IL PRESIDENTE
Graziano Pattuzzi

REV.	DATA	DESCRIZIONE	REDAZIONE	CONTROLLO	APPROVAZIONE
G					
F					
E					
D					
C					
B					
A	17.04.2012	EMISSIONE	LUCARELLI	DE FAZIO	SALSI

IDENTIFICAZIONE ELABORATO

NUM. PROGR.	FASE	LOTTO	GRUPPO	CODICE OPERA MEC.	TRATTO OPERA	AMBITO	TIPO ELABORATO	PROGRESSIVO	REV.
1 9 4 9	P D	0	V 3 5	V C S 3 5	0	S D	P L	0 1	A

DATA: MAGGIO 2012

SCALA: 1:500

IL PRESENTE DOCUMENTO NON POTRA' ESSERE COPIATO, RIPRODOTTO O ALTRIMENTI PUBBLICATO, IN TUTTO O IN PARTE, SENZA IL CONSENSO SCRITTO DEL CONCEDENTE, CON UTILIZZI NON AUTORIZZATI SARA' PERSEGUITO A NORMA DI LEGGE.
THIS DOCUMENT MAY NOT BE COPIED, REPRODUCED OR PUBLISHED, EITHER IN PART OR IN ITS ENTIRETY, WITHOUT THE WRITTEN PERMISSION OF ARCCIS CONSORTIUM. UNAUTHORIZED USE WILL BE PROSECUTED BY LAW.