

LEGENDA

_O_RIF_ = QUOTA DI RIFERIMENTO

LEGENDA
PROG = Progressiva
Q = Quota Vertice
R = Raggio
T1 = Tangente precedente
T2 = Tangente successiva
P1 = Pendenza precedente
P2 = Pendenza successiva
SV = Sviluppo curva
BS = Freccia

ELABORATI DI RIFERIMENTO

PD_0_000_0000_0_GE_KT_01 - ELENCO NORMATIVE DI RIFERIMENTO
 PD_0_000_0000_0_GE_KT_02 - VITA UTILE E CLASSI D'USO DELLE OPERE
 PD_0_V00_05T00_0_CM_ST_01 - SEZIONI TIPO - VIABILITA' CATEGORIA F2, Tavola 1/2
 PD_0_V00_05T00_0_CM_ST_02 - SEZIONI TIPO - VIABILITA' CATEGORIA F2, Tavola 2/2
 PD_0_V00_05T00_0_CM_TP_04 - SOTTOVIA - PAZZUOLA RIFANITO DI SOLLEVAMENTO


CARATTERISTICHE DEI MATERIALI

PER CARATTERISTICHE DEI MATERIALI VEDERE ELABORATO:
 PD_0_000_0000_0_GE_TB_01 - TABELLA MATERIALI E CLASSI DI ESPOSIZIONE CALCESTRUZZO

NOTE

_TUTTE LE MSURE SONO ESPRESSE IN METRI
 _TUTTE LE QUOTE ALTIMETRICHE SONO ESPRESSE IN METRI s.l.m.
 _TUTTI GLI ANGOLI SONO ESPRESI IN GRADI SESSADECIIMALI

DIAGRAMMA DI VISUALE LIBERA E DI VELOCITA'

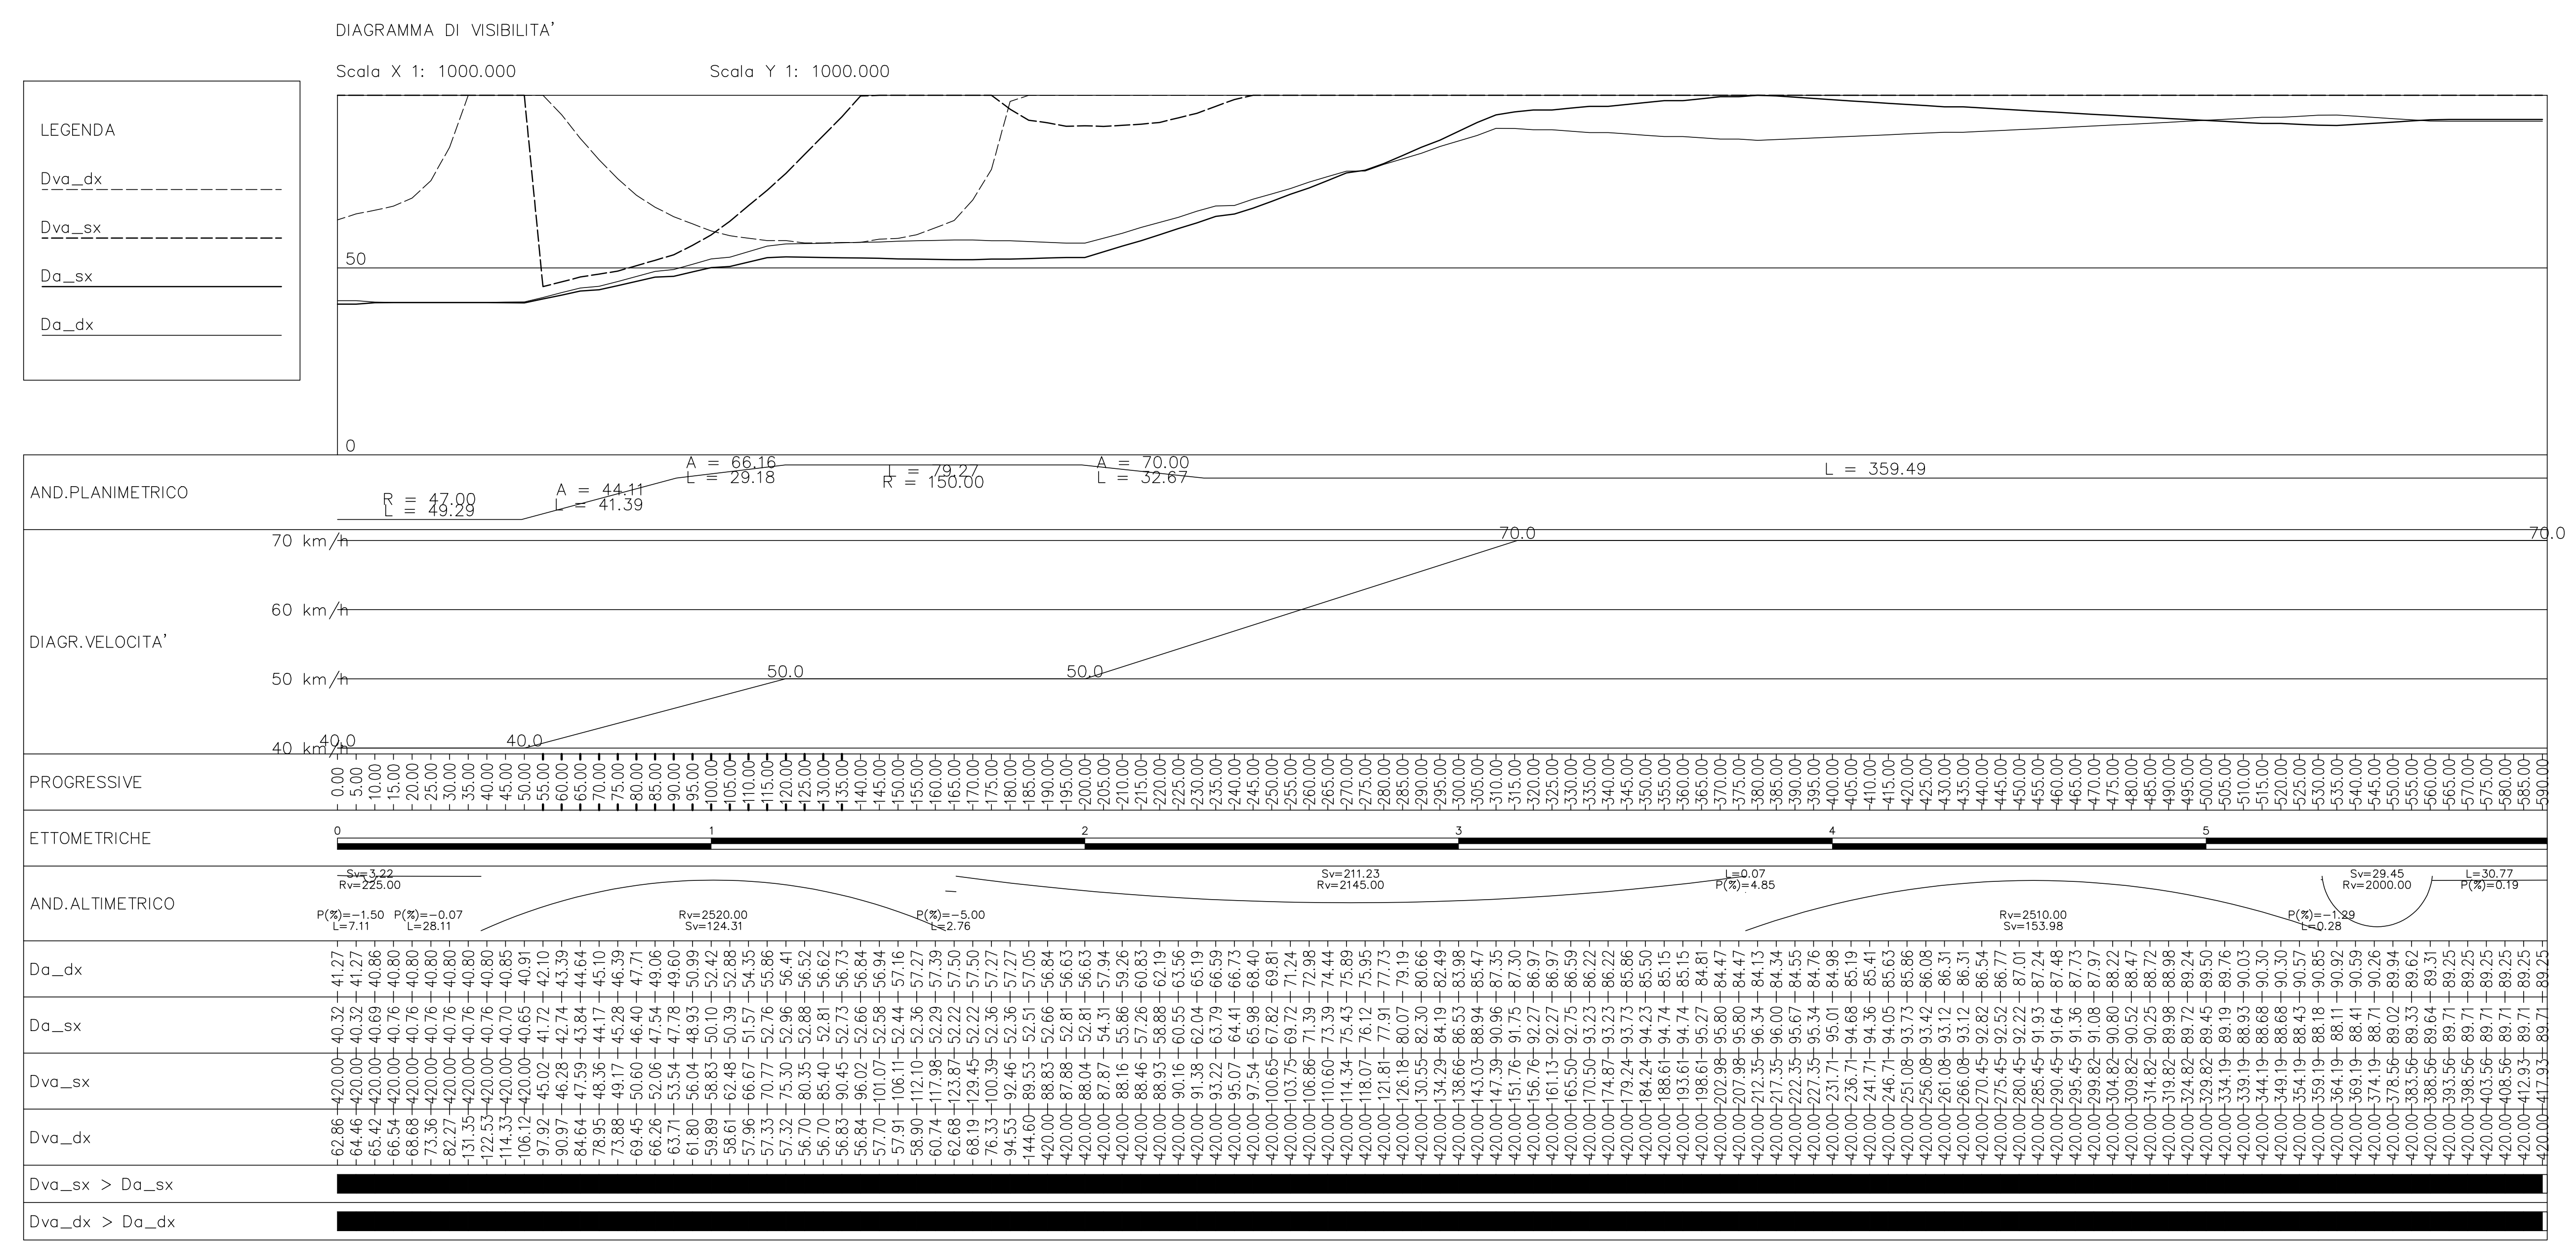

IL CONCESSIONARIO
ARC AUTOSTRADA REGIONALE CISPADANA

IL CONCESSIONARIO
Regione Emilia-Romagna

AUTOSTRADA REGIONALE CISPADANA DAL CASELLO DI REGGIOLO-ROLO SULLA A22 AL CASELLO DI FERRARA SUD SULLA A13

CONDICE C.U.P. E81808000000009

PROGETTO DEFINITIVO

PROGETTAZIONE STRADALE
 VIABILITA' INTERFERITA
 V36 - SOTTOVIA VIA QUATTRO TORRI
 PROFILO LONGITUDINALE E DIAGRAMMA DI VISUALE LIBERA E DI VELOCITA' TAV.2/2

IL PROGETTISTA
Piacentini Ingegneri S.r.l.
 Ing. Luca Piacentini
 Albo Ing. Bologna n° 4152

RESPONSABILE INTEGRAZIONE PRESTAZIONI SPECIALISTICHE
 Ing. Emilio Salsi
 Albo Ing. Reggio Emilia n° 945

IL CONCESSIONARIO
 Autorstrada Regionale Caspiana S.p.A.
 L. VERDELLI
 Giovanni Pizzanti

DATA: 17.04.2012
 EMISSIONE

REDAZIONE: Manfredini
 CONTROLLO: Piacentini
 APPROVAZIONE: Salsi

IDENTIFICAZIONE ELABORATO
 DATA: 17.04.2012
 DESCRIZIONE: EMISSIONE
 AUTORE: Manfredini
 VERIFICA: Piacentini
 APPROVAZIONE: Salsi
 SCALE: 1:1000

G							
F							
E							
D							
C							
B							
A	17.04.2012	Emissione	Manfredini	Piacentini	Salsi		
DATA		DESCRIZIONE	REDAZIONE	CONTROLLO	APPROVAZIONE		
DATA	17.04.2012	DESCRIZIONE	EMISSIONE	AUTORE	VERIFICA	APPROVAZIONE	
DATA	17.04.2012	DESCRIZIONE	EMISSIONE	AUTORE	VERIFICA	APPROVAZIONE	