


**LINEA ELETTRICHE INTERNE
AI CAMPI FOTOVOLTAICI**


**LINEA IN CAVO SOTTERRANEO
POSA DI CAVIDOTTI MT SU TERRENO NATURALE**

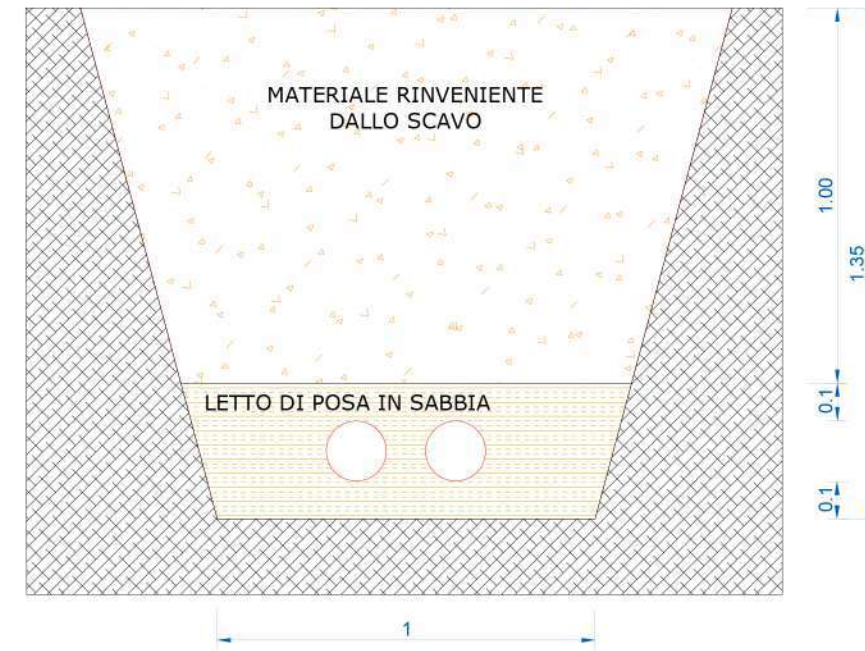


**LINEA IN CAVO SOTTERRANEO
POSA DI CAVIDOTTI BT SU TERRENO NATURALE**



**LINEA IN CAVO SOTTERRANEO IN TUBAZIONE
POSA DI N. 1 CAVO MT SU TERRENO NATURALE**

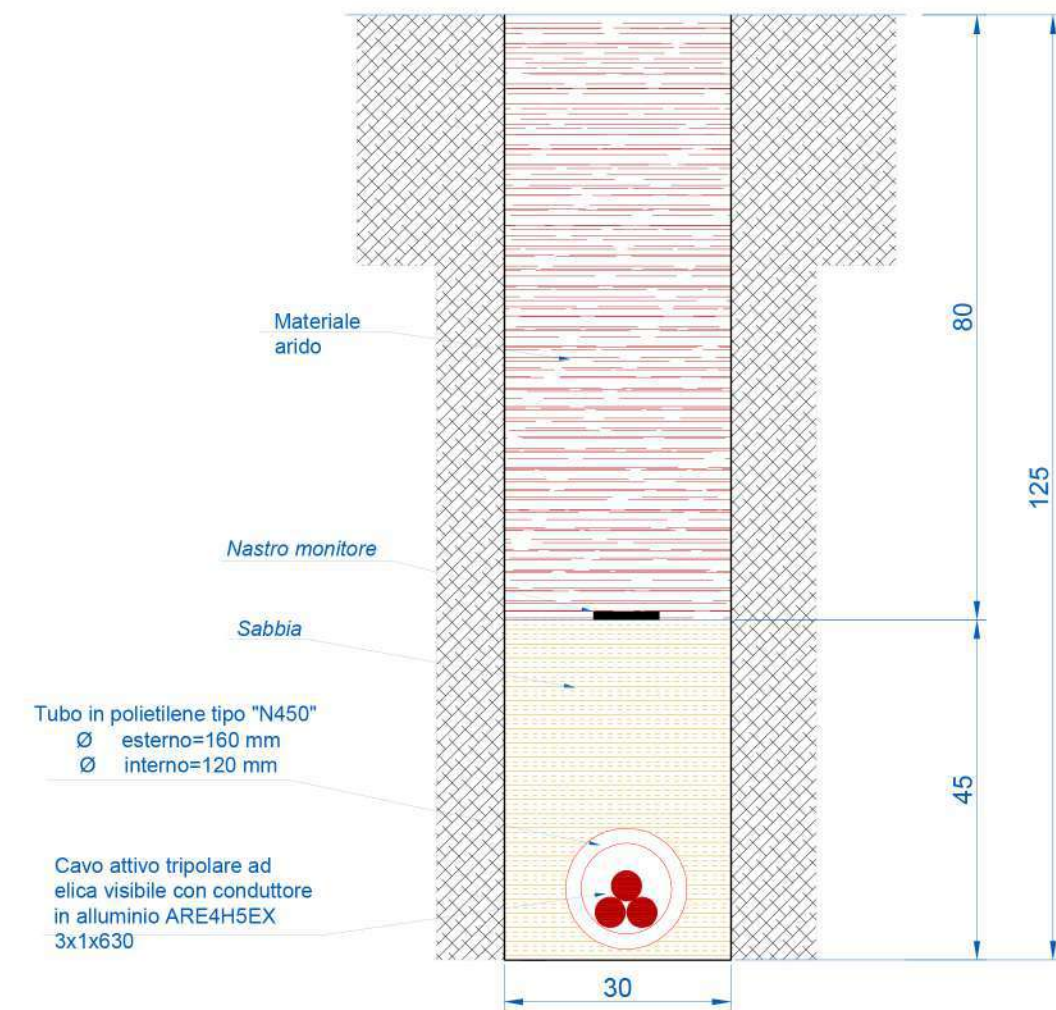


**LINEA IN CAVO SOTTERRANEO IN TUBAZIONE
POSA DI N. 1 CAVO MT IN VIABILITA' DI SERVIZIO
SU MISTO STABILIZZATO**

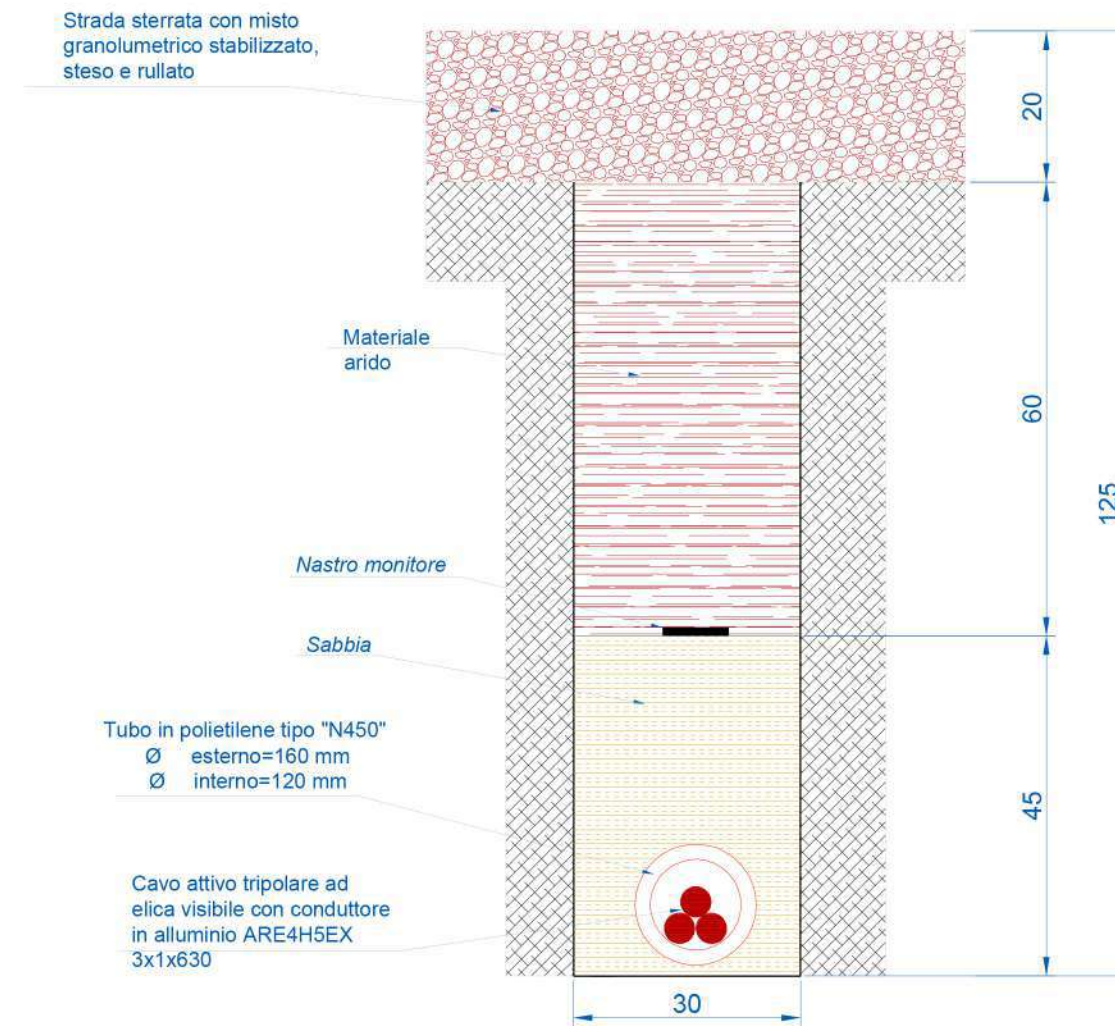

**LINEA DI CONNESSIONE TRA LA SE,
LA SSE E LA CABINA DI CONSEGNA
(ESTERNE AI CAMPI FOTOVOLTAICI)**

**LINEA IN CAVO SOTTERRANEO IN TUBAZIONE
POSA DI N. 1 CAVO MT SU STRADA ASFALTATA**

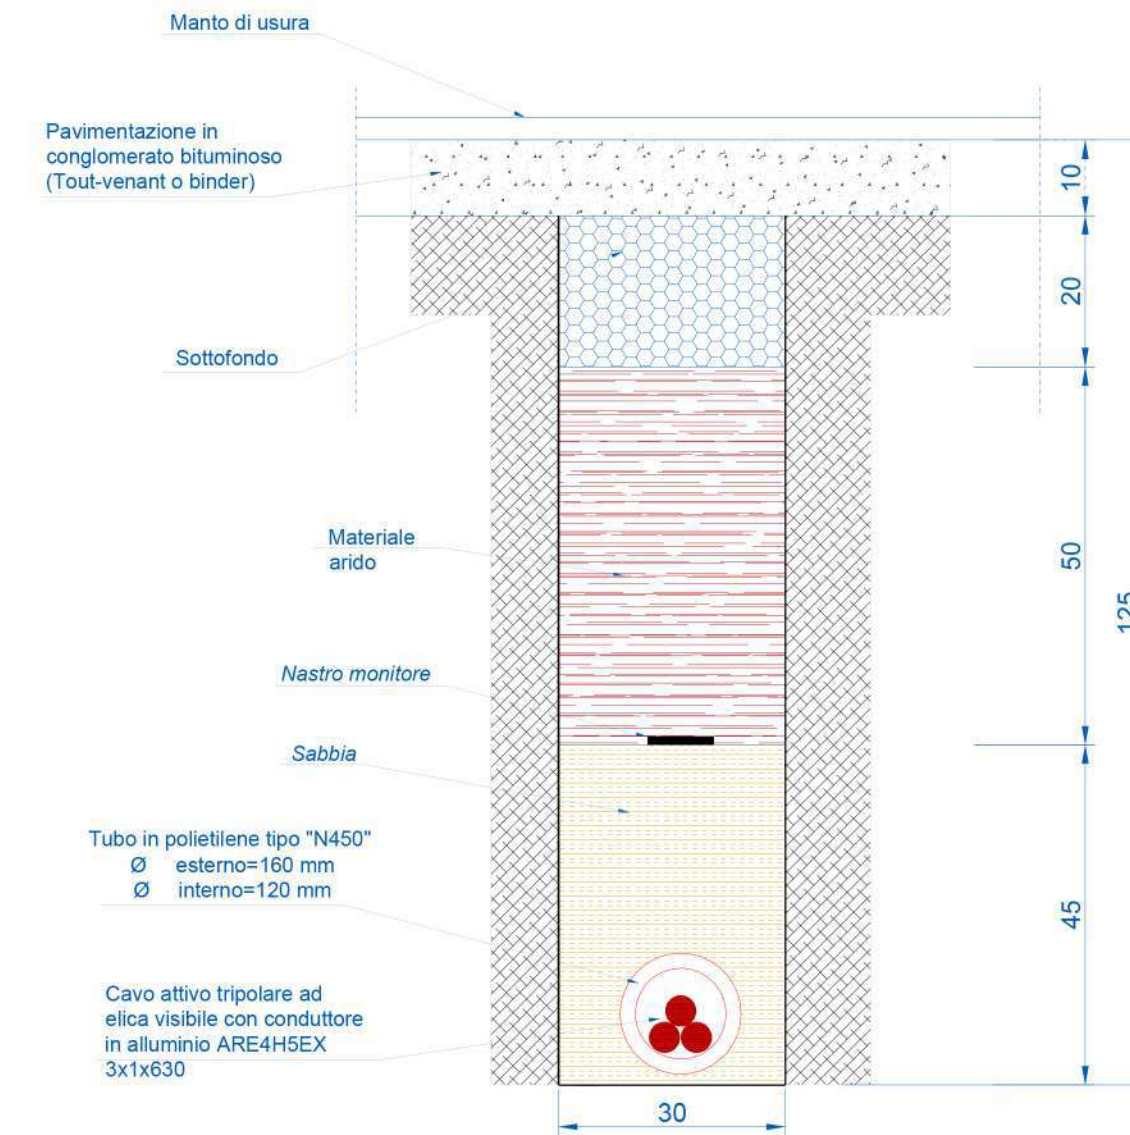

REGIONE BASILICATA	PROVINCIA DI POTENZA	COMUNE DI MONTEMILONE
Denominazione impianto:	STERPARA1	
Ubicazione:	Comune di Montemilone (PZ) Località "Masseria Sterpara"	Foglio: 32 Particelle: varie
PROGETTO DEFINITIVO		
Per la realizzazione di un impianto agrovoltico da ubicare nel comune di Montemilone (PZ), in località "Masseria Sterpara", potenza nominale pari a 19,8702 MW in DC e di potenza di immissione pari a 18 MW in AC, con sistema di accumulo da 10 MW, e delle opere di connessione alla RTN ricadenti nello stesso comune.		
PROPONENTE	 AMBRA SOLARE 29 S.R.L. Via Tevere n.41 – 00198 Roma (RM) P.IVA 16110081003 PEC: ambrasolare29@legalmail.it	
ELABORATO	Sezioni tipo posa cavo MT	
Tav. n°		A.12.a.17.1
Scala		Varie
Numero	Data	Motivo
Rev 0	Novembre 2021	Istanza per l'avvio del procedimento di Valutazione di Impatto Ambientale ai sensi dell'Art.23 del D.Lgs.152/2006 e ss.mm.ii.
Eseguito	Verificato	Approvato
IL PROGETTISTA		Spazio riservato agli Enti
Studio d'ingegneria Dott. Ing. SAVERIO GRAMEGNA Via Caduti di Nassirya n.179 70022 Altamura (BA) Ordine degli Ingegneri di Bari n. 8443 PEC: saverio.gramegna@ingpec.eu Cell: 3286812690		progettista:
IL TECNICO		
Dott. Ing. SAVERIO GRAMEGNA Via Andrea Giorgio n. 20 70022 Altamura (BA) Ordine degli Ingegneri di Bari n. 8443 PEC: saverio.gramegna@ingpec.eu Cell: 3286812690		