Firmato digitalmente da
Pablo Miguel Otin Pintado
CN = Pablo Miguel Otin Pintado
C = IT

REGIONE BASILICATA	PROVINCIA DI POTENZA	COMUNE DI MONTEMILONE

Denominazione impianto: **STERPARA1**

Ubicazione: **Comune di Montemilone (PZ)** **Località "Masseria Sterpara"** Foglio: **32** Particelle: **varie**

PROGETTO DEFINITIVO

Per la realizzazione di un impianto agrovoltaico da ubicare nel comune di Montemilone (PZ), in località "Masseria Sterpara", potenza nominale pari a 19.8702 MW in DC e di potenza di immissione pari a 18 MW in AC, con sistema di accumulo da 10 MW, e delle opere di connessione alla RTN ricadenti nello stesso comune.

PROPONENTE

AMBRA SOLARE 29 S.R.L.
Via Tevere n.41 - 00198 Roma (RM)
P.IVA 16110091003
PEC: ambrasolare29@legalmail.it

ELABORATO

Disegni architettonici cabine

Tav. n° **A.12.b.10**

Scala: Varie

Numero	Data	Motivo	Eseguito	Verificato	Approvato
Rev 0	Novembre 2021	Istanza per l'avvio del procedimento di Valutazione di Impatto Ambientale ai sensi dell'Art.23 del D.Lgs 152/2006 e ss.mm.ii.			

IL PROGETTISTA
Studio d'ingegneria
Dott. Ing. SAVERIO GRAMEGNA
Via Ceduti di Nassiriya n.179
70022 Altamura (BA)
Ordine degli Ingegneri di Bari n. 6443
PEC: saverio.gramegna@ingpec.eu
Cell. 3398812890

IL TECNICO
Inf.di Felice Incampo
Dott. Ing. Nicola Incampo
Via Grigolo n.1
70024 Gravina (BA)
Ordine degli Ingegneri di Bari n. 6280
PEC: nicola.incampo6280@pec.ordingbari.it
Cell. 3808609463

Spazio riservato agli Enti

Tutti i diritti sono riservati, la riproduzione anche parziale del disegno è vietata.

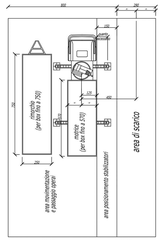

MODALITA' DI SCARICO

1° FASE

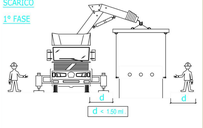

MODALITA' DI SCARICO

2° FASE

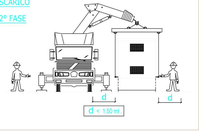

CABINA DI PARALLELO/SMISTAMENTO E UFFICIO/DEPOSITO

PIANTA

VISTA C

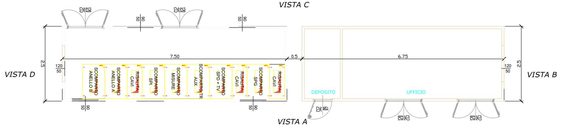

VISTA A *VISTA B*

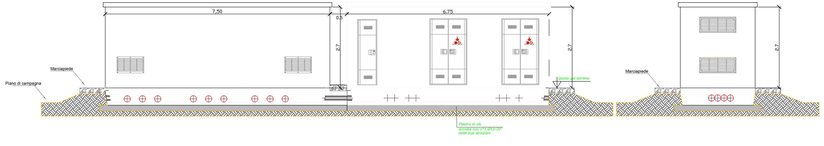

VISTA C *VISTA D*

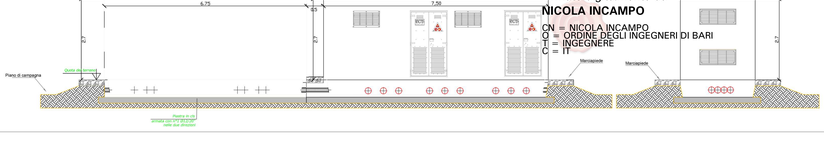

Firmato digitalmente da
NICOLA INCAMPO
CN = NICOLA INCAMPO
O = ORDINE DEGLI INGEGNERI DI BARI
T = INGEGNERE
C = IT

CABINA DI CAMPO / TRASFORMAZIONE

PIANTA

STS-3000K-H1

Smart Transformer Station

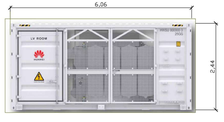

SEZIONE LONGITUDINALE

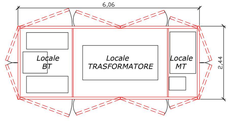

SEZIONE TRASVERSALE

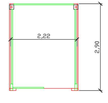

FRONTE *LATO* *POSTERIORE*

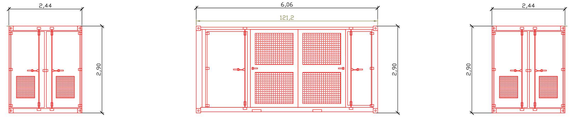

CABINA M.T. DI PARALLELO / SMISTAMENTO

CABINA M.T. DI TRASFORMAZIONE

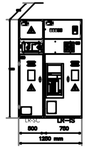

- MONTAGGIO SU TUTTI GLI SCOMPARTI LA CHIUSURA DI FONDO CON PRESSACAVI CONICI IN GOMMA